

山上最終処分場位置図


岡山市環境局環境施設部環境施設課
山上埋立管理事務所

〒701-1526
岡山市北区山上152番地
TEL 086-295-2621


N
4




委託名 山上最終処分場水処理設備計装保守点検業務委託
R53号より

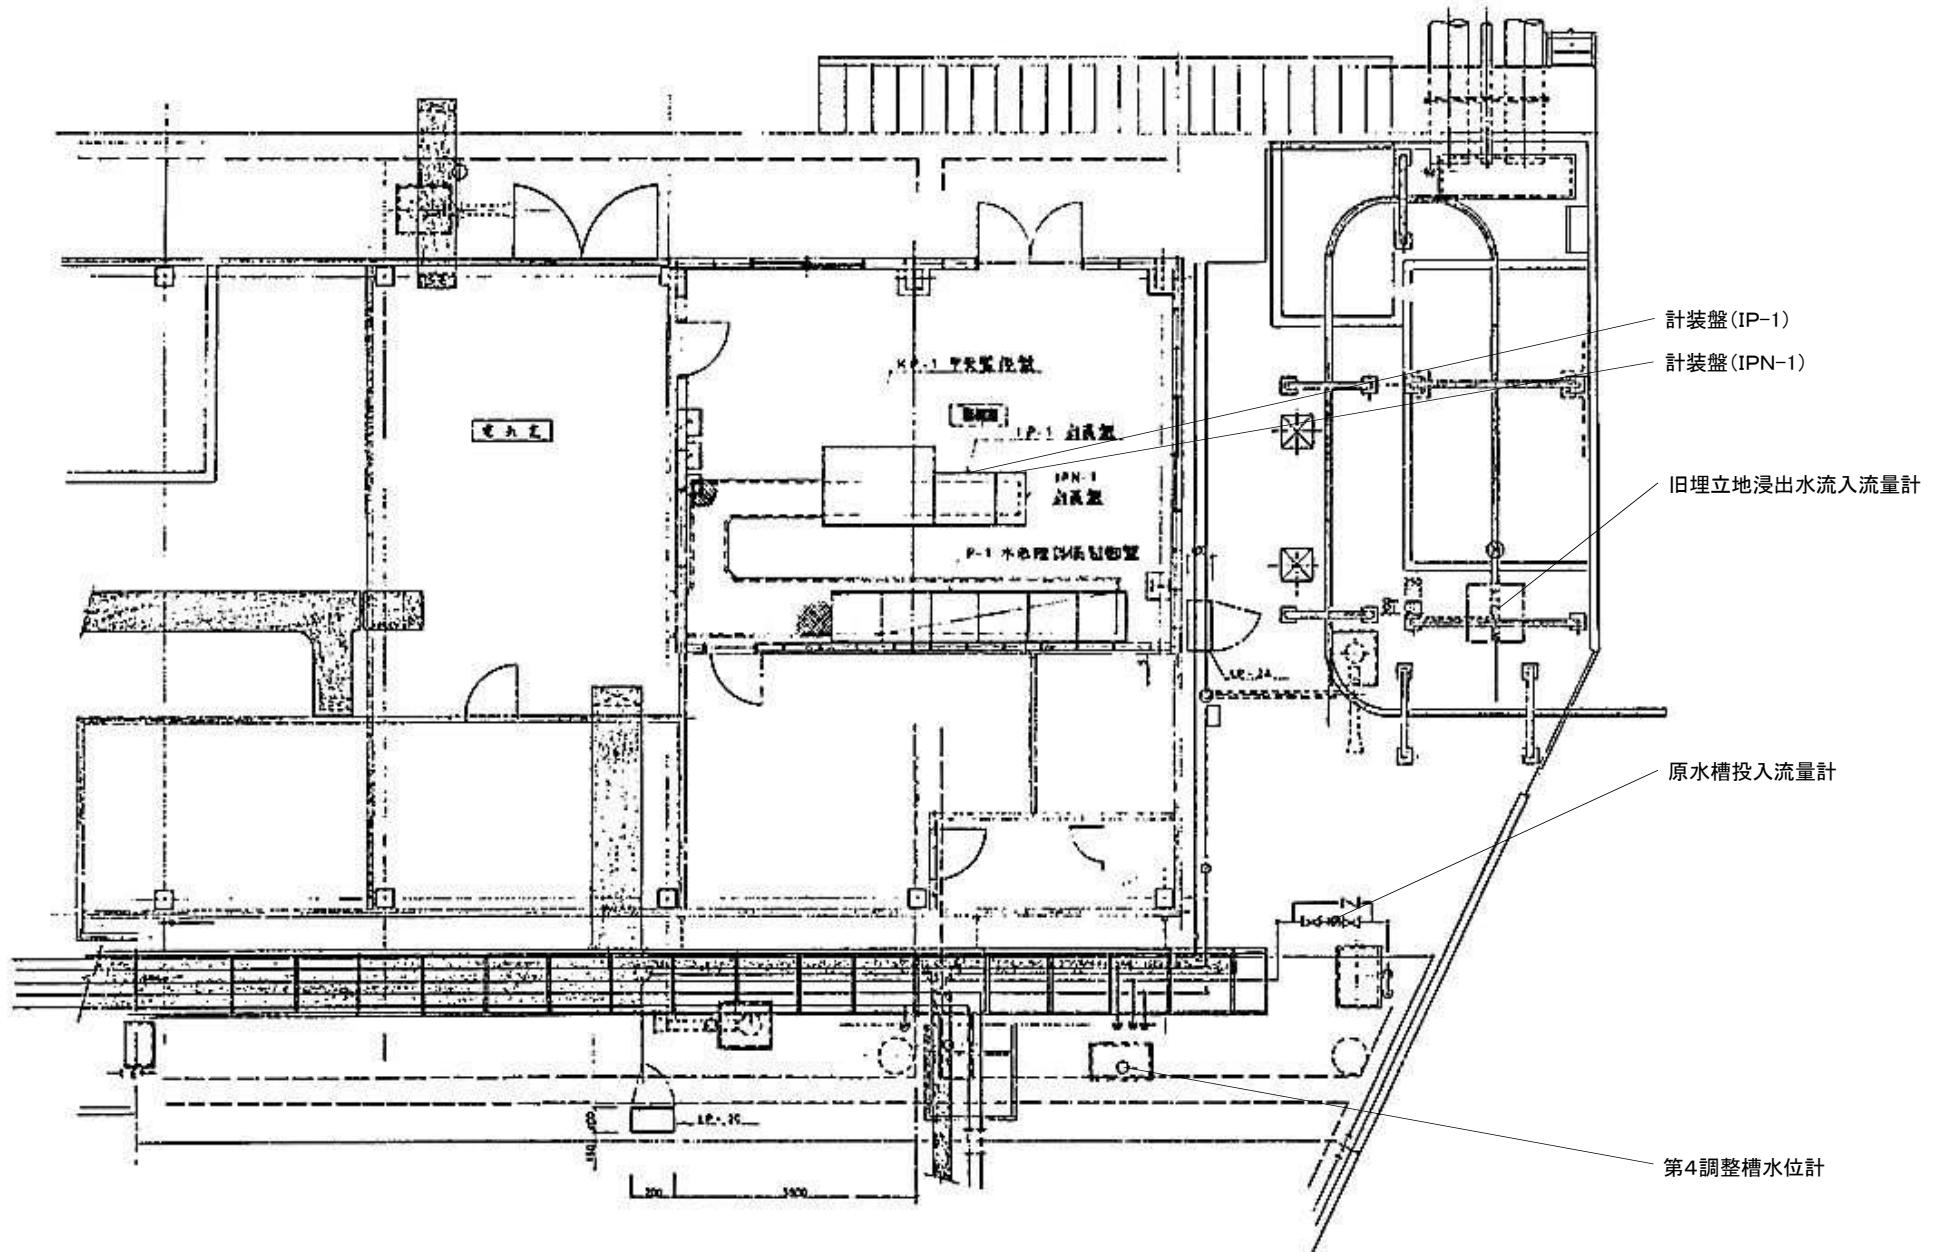


委託名 山上最終処分場水処理設備計装保守点検業務委託

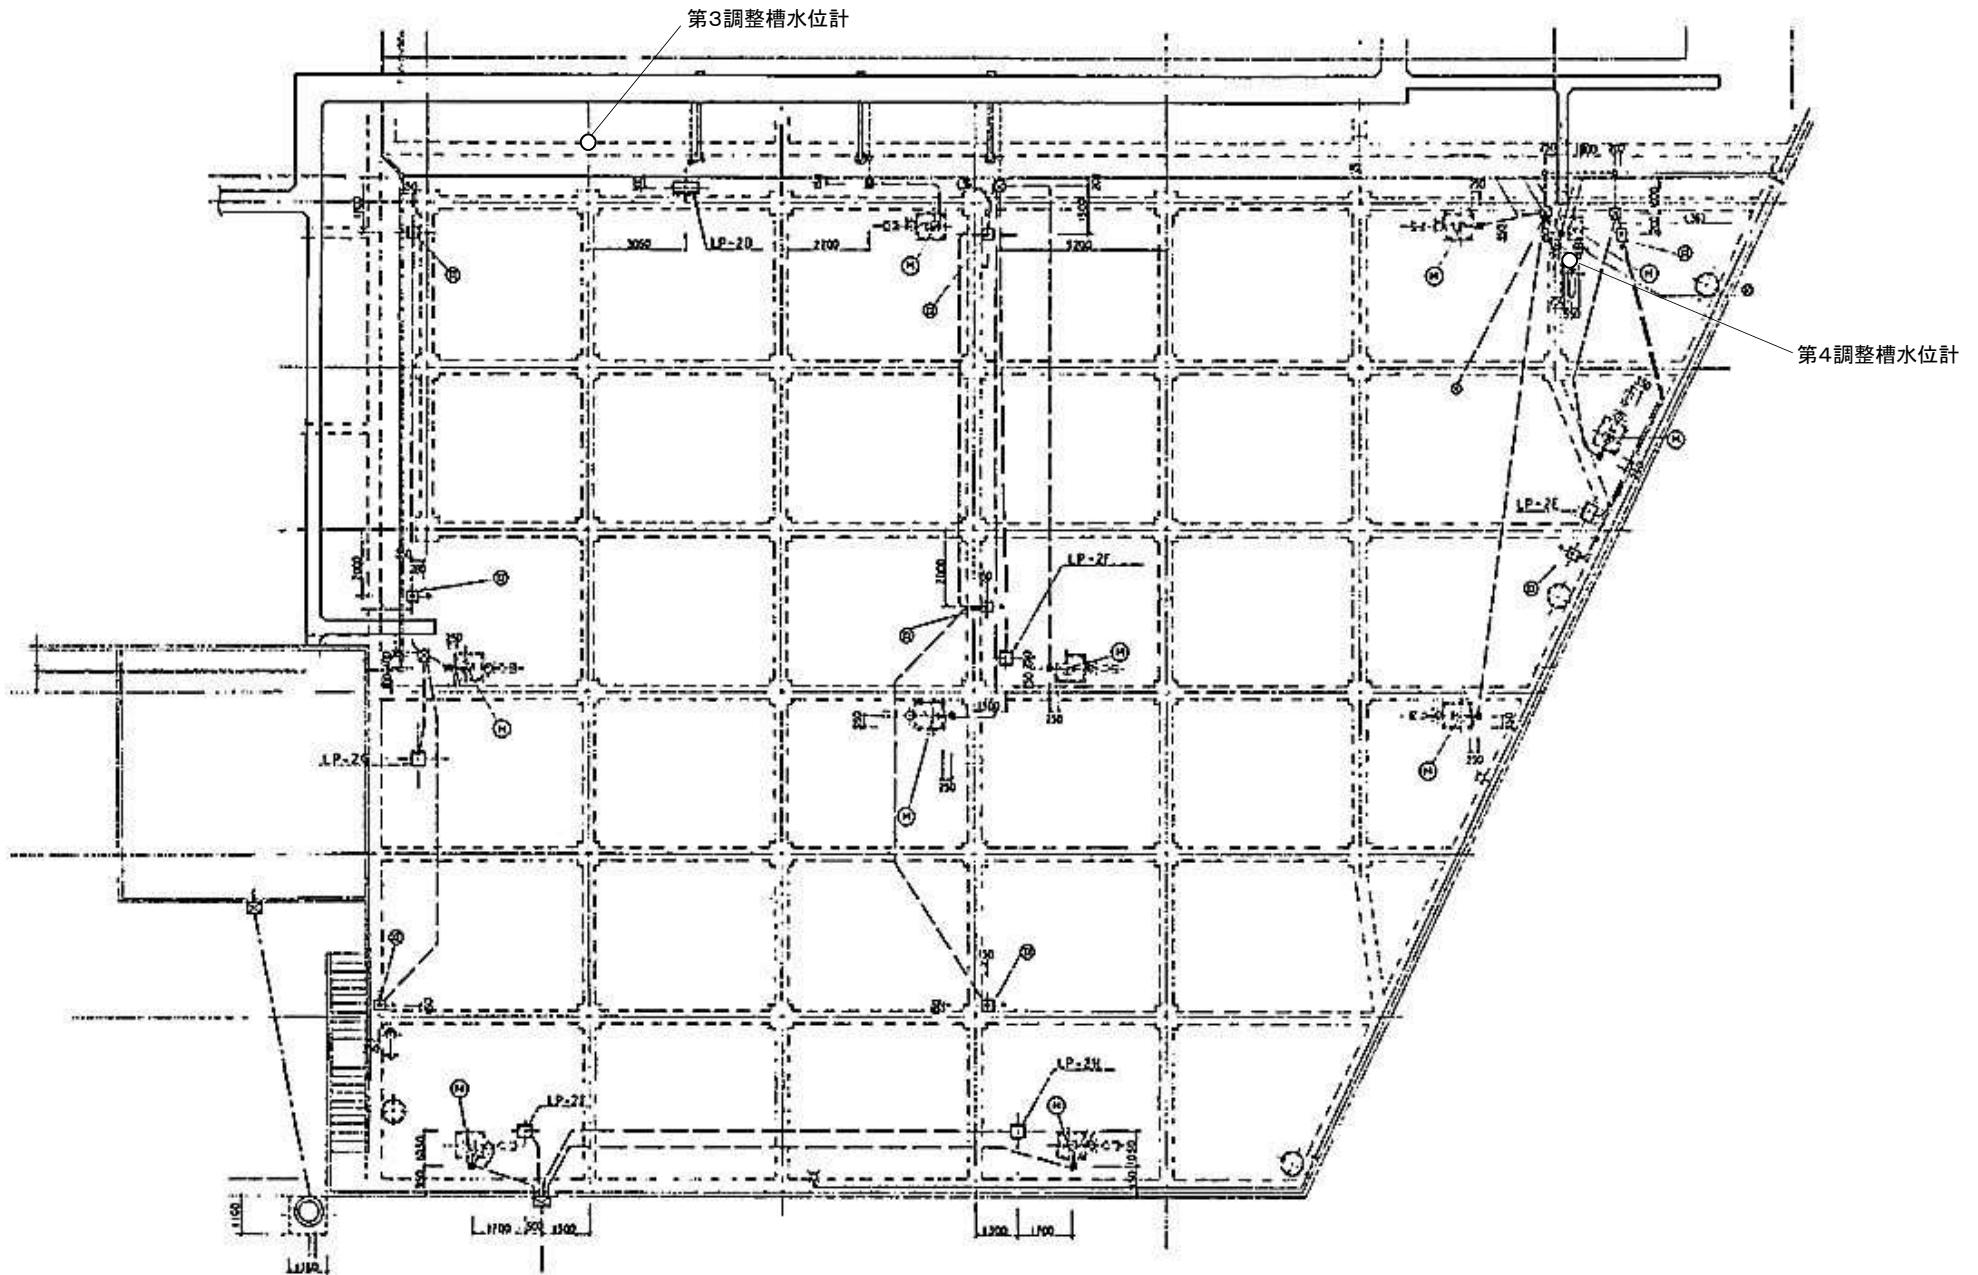


委託名 山上最終処分場水処理設備計装保守点検業務委託

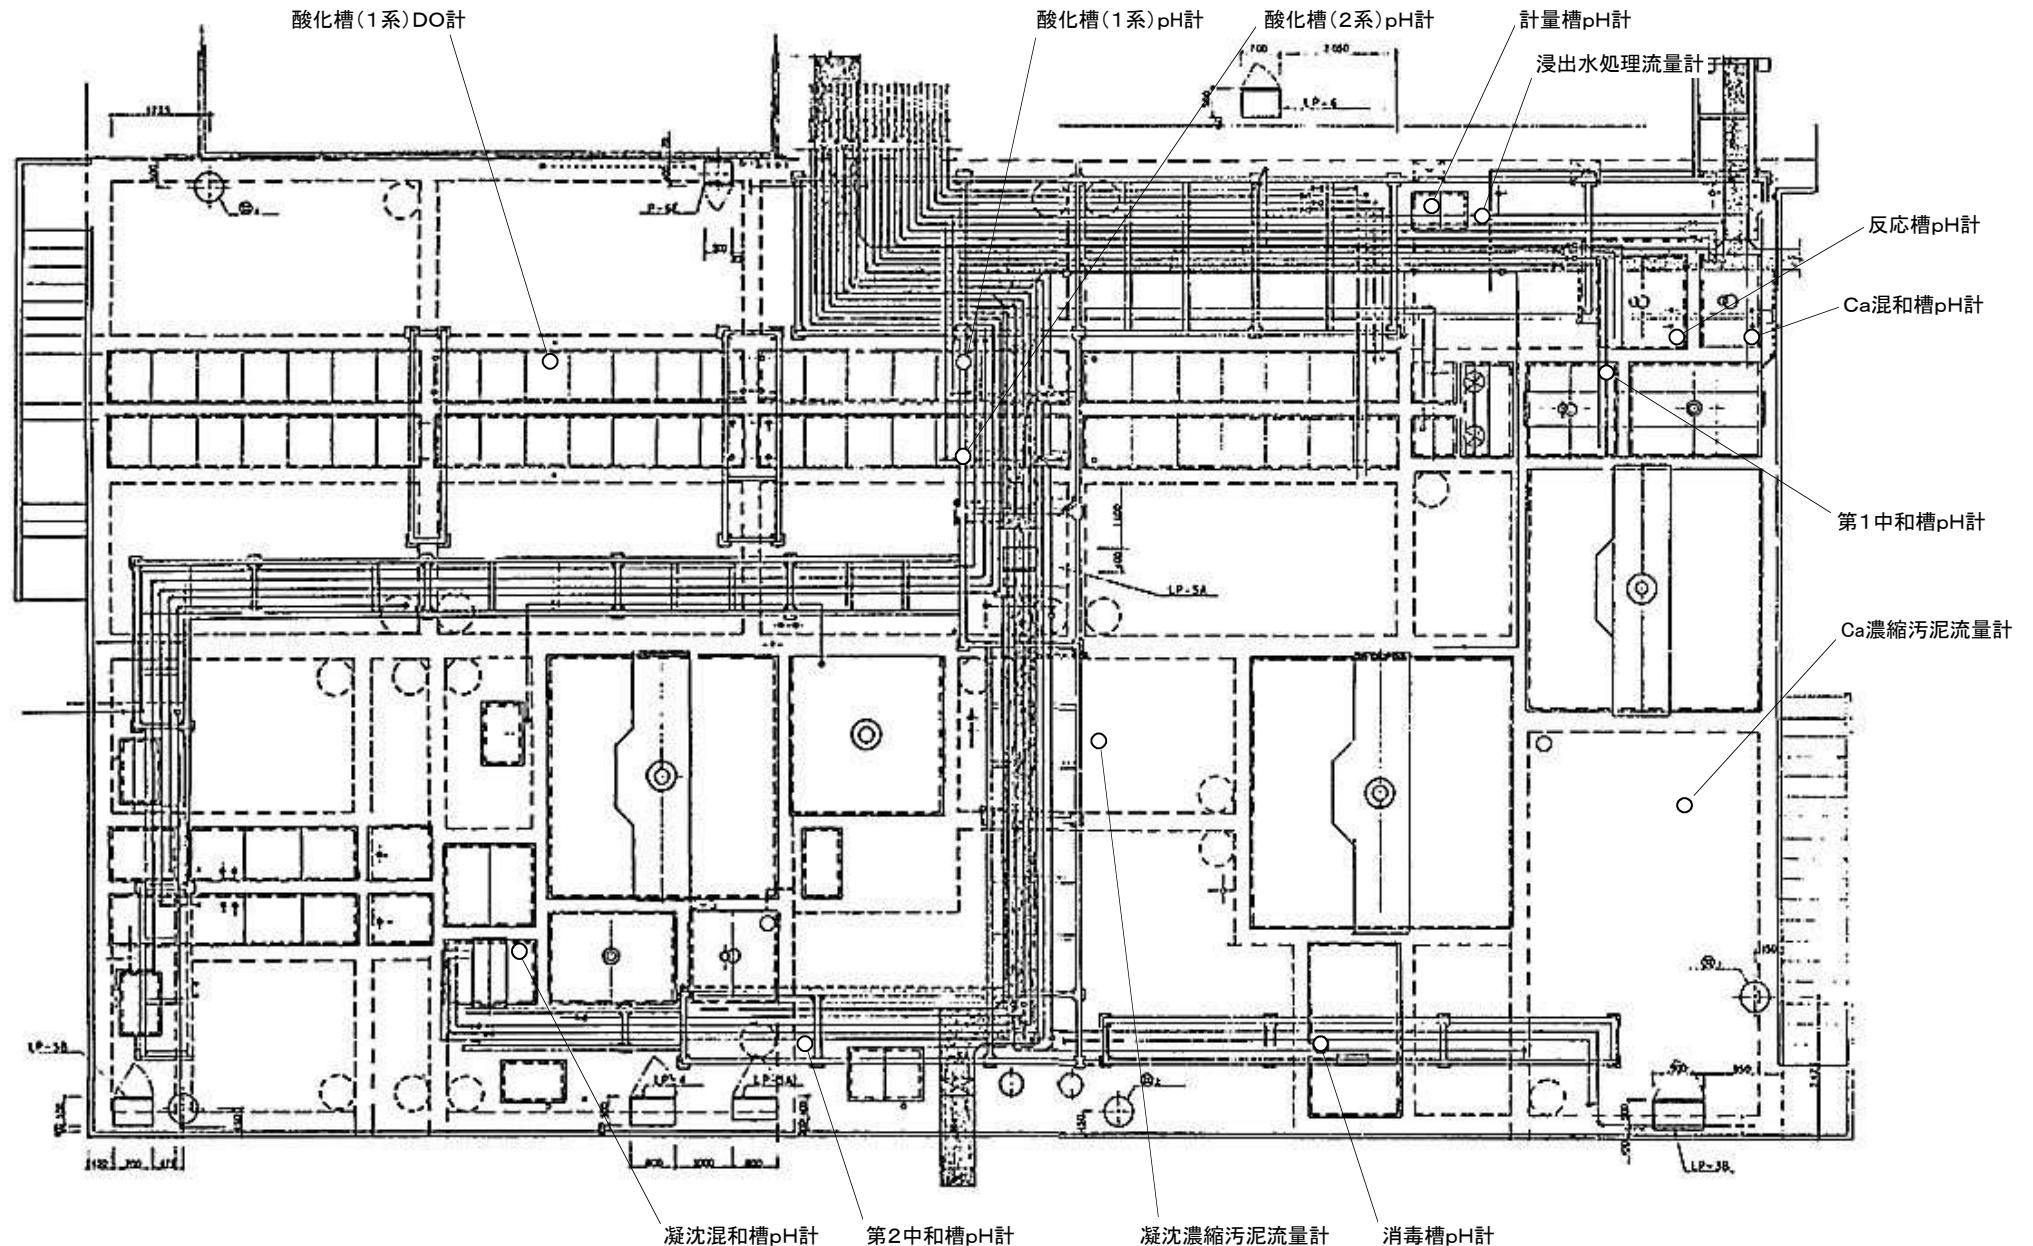



委託名 山上最終処分場水処理設備計装保守点検業務委託

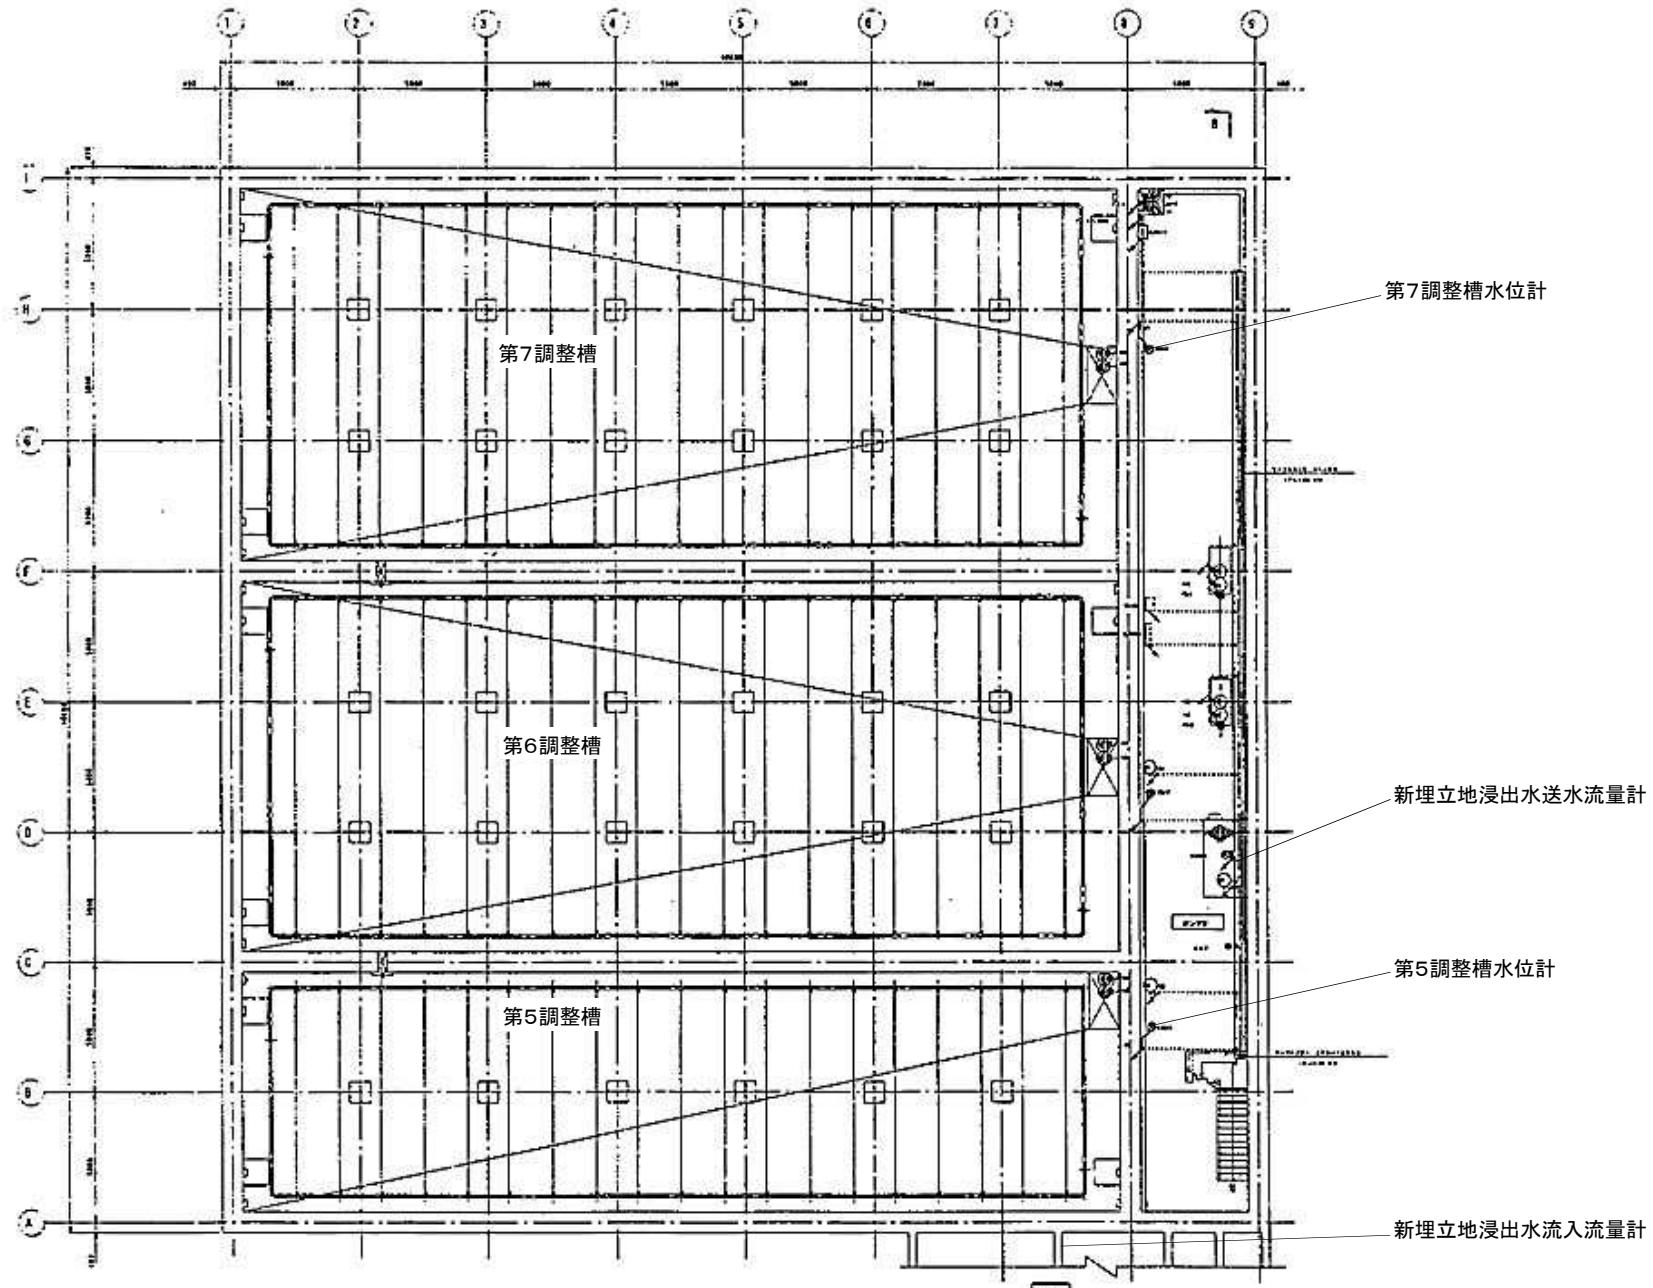

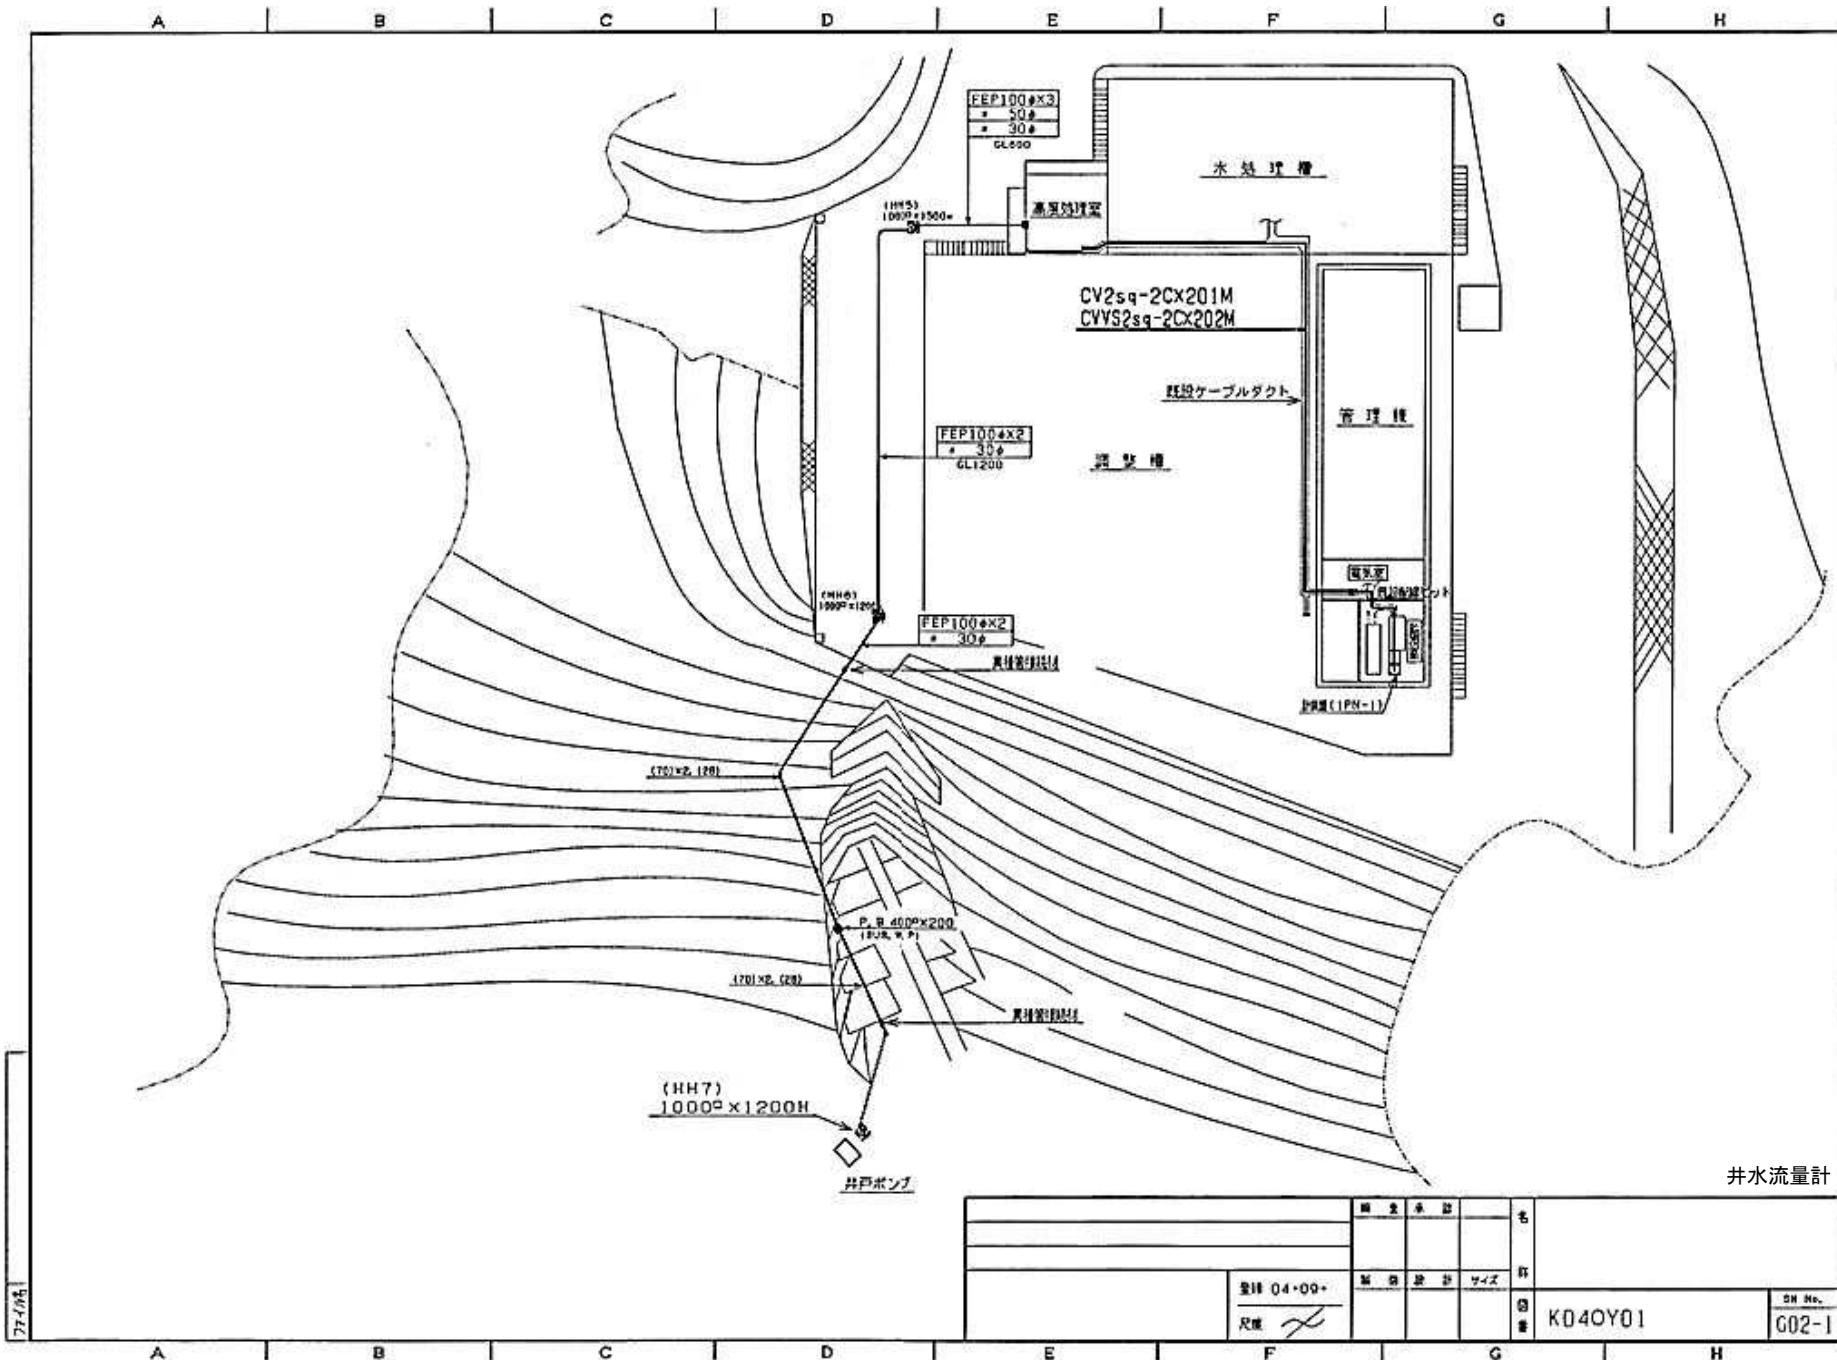


委託名 山上最終処分場水処理設備計装保守点検業務委託

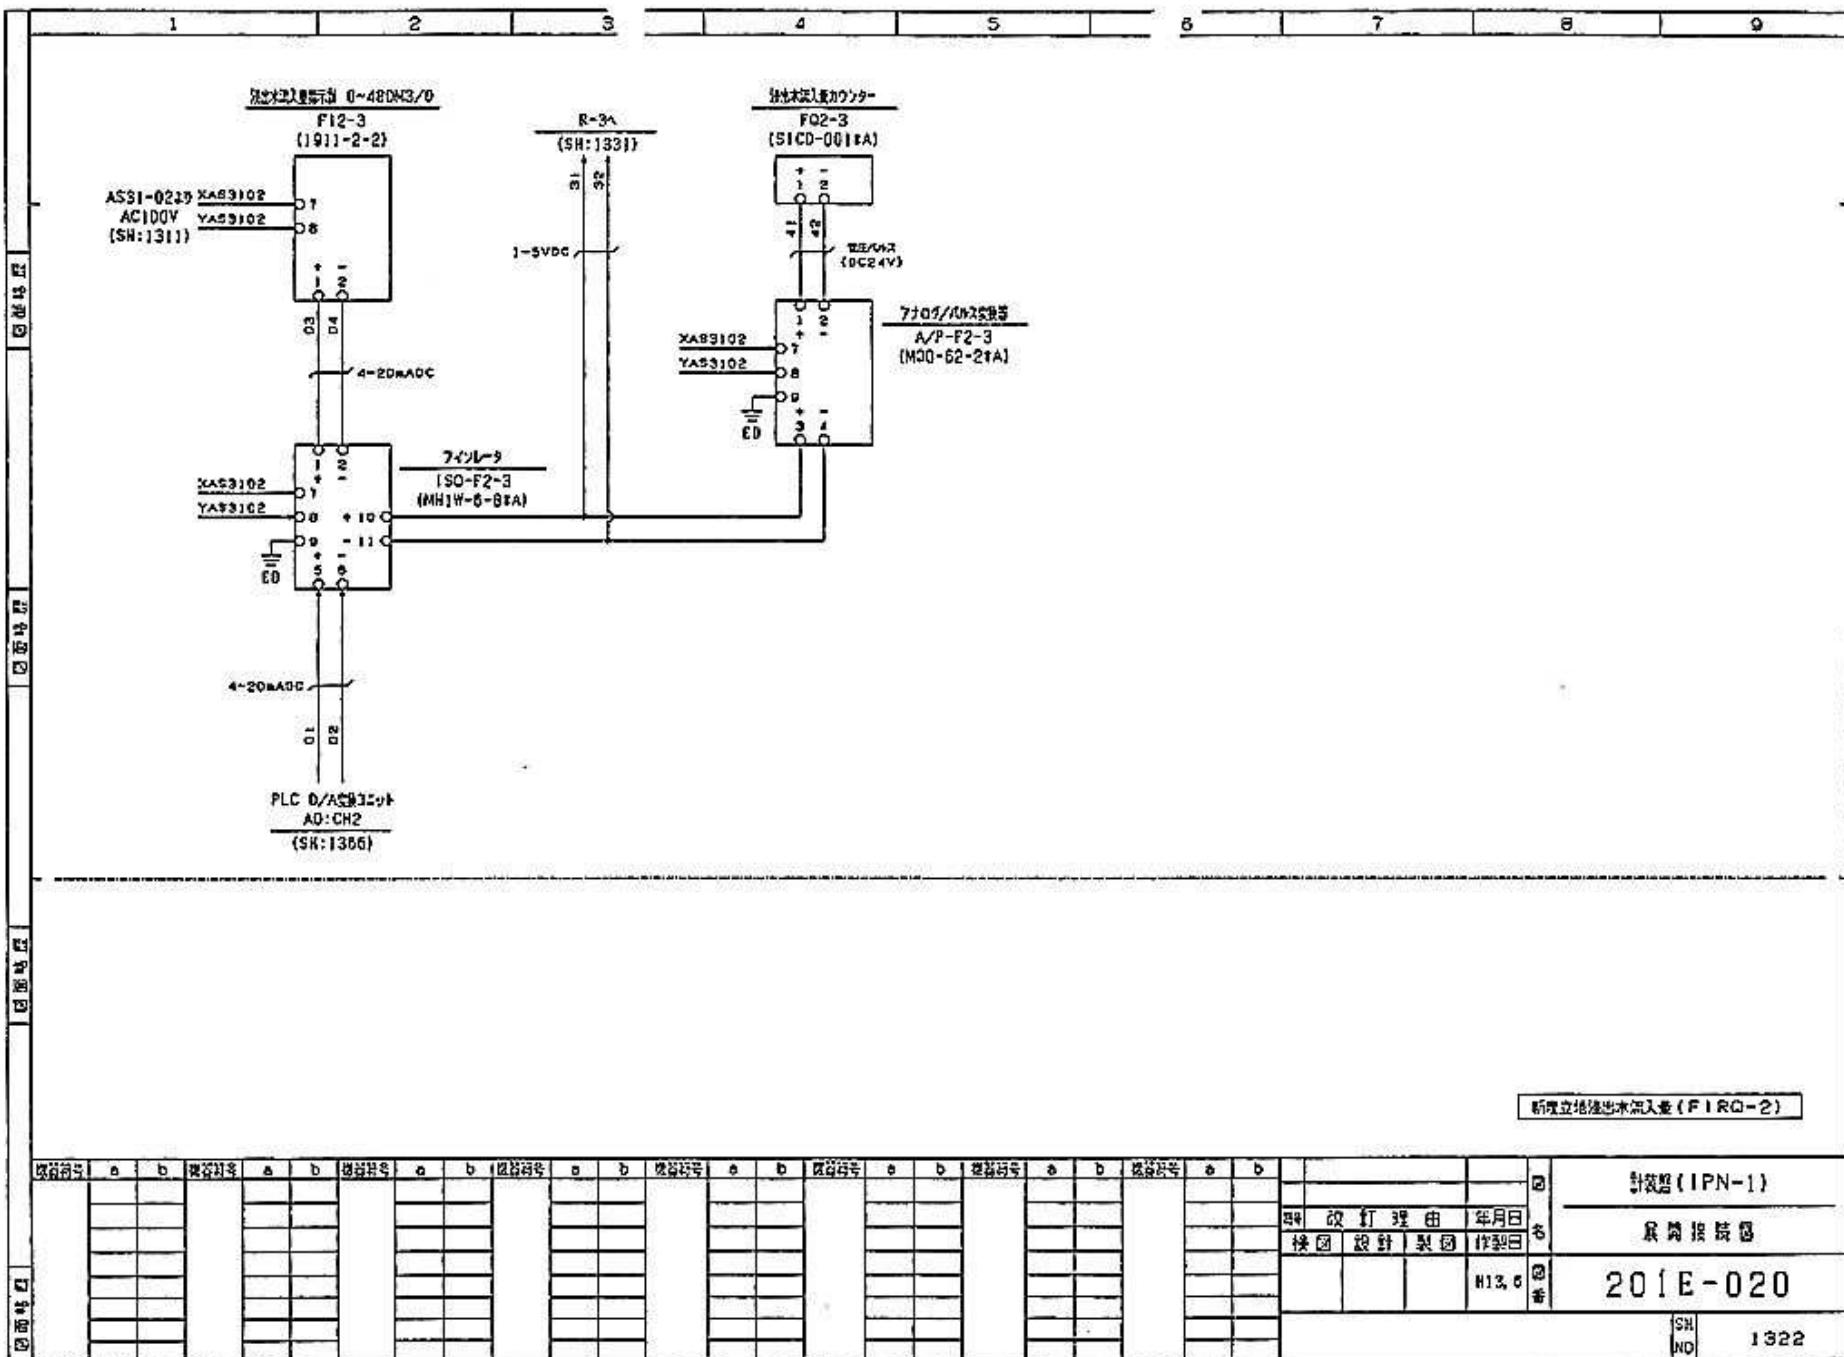


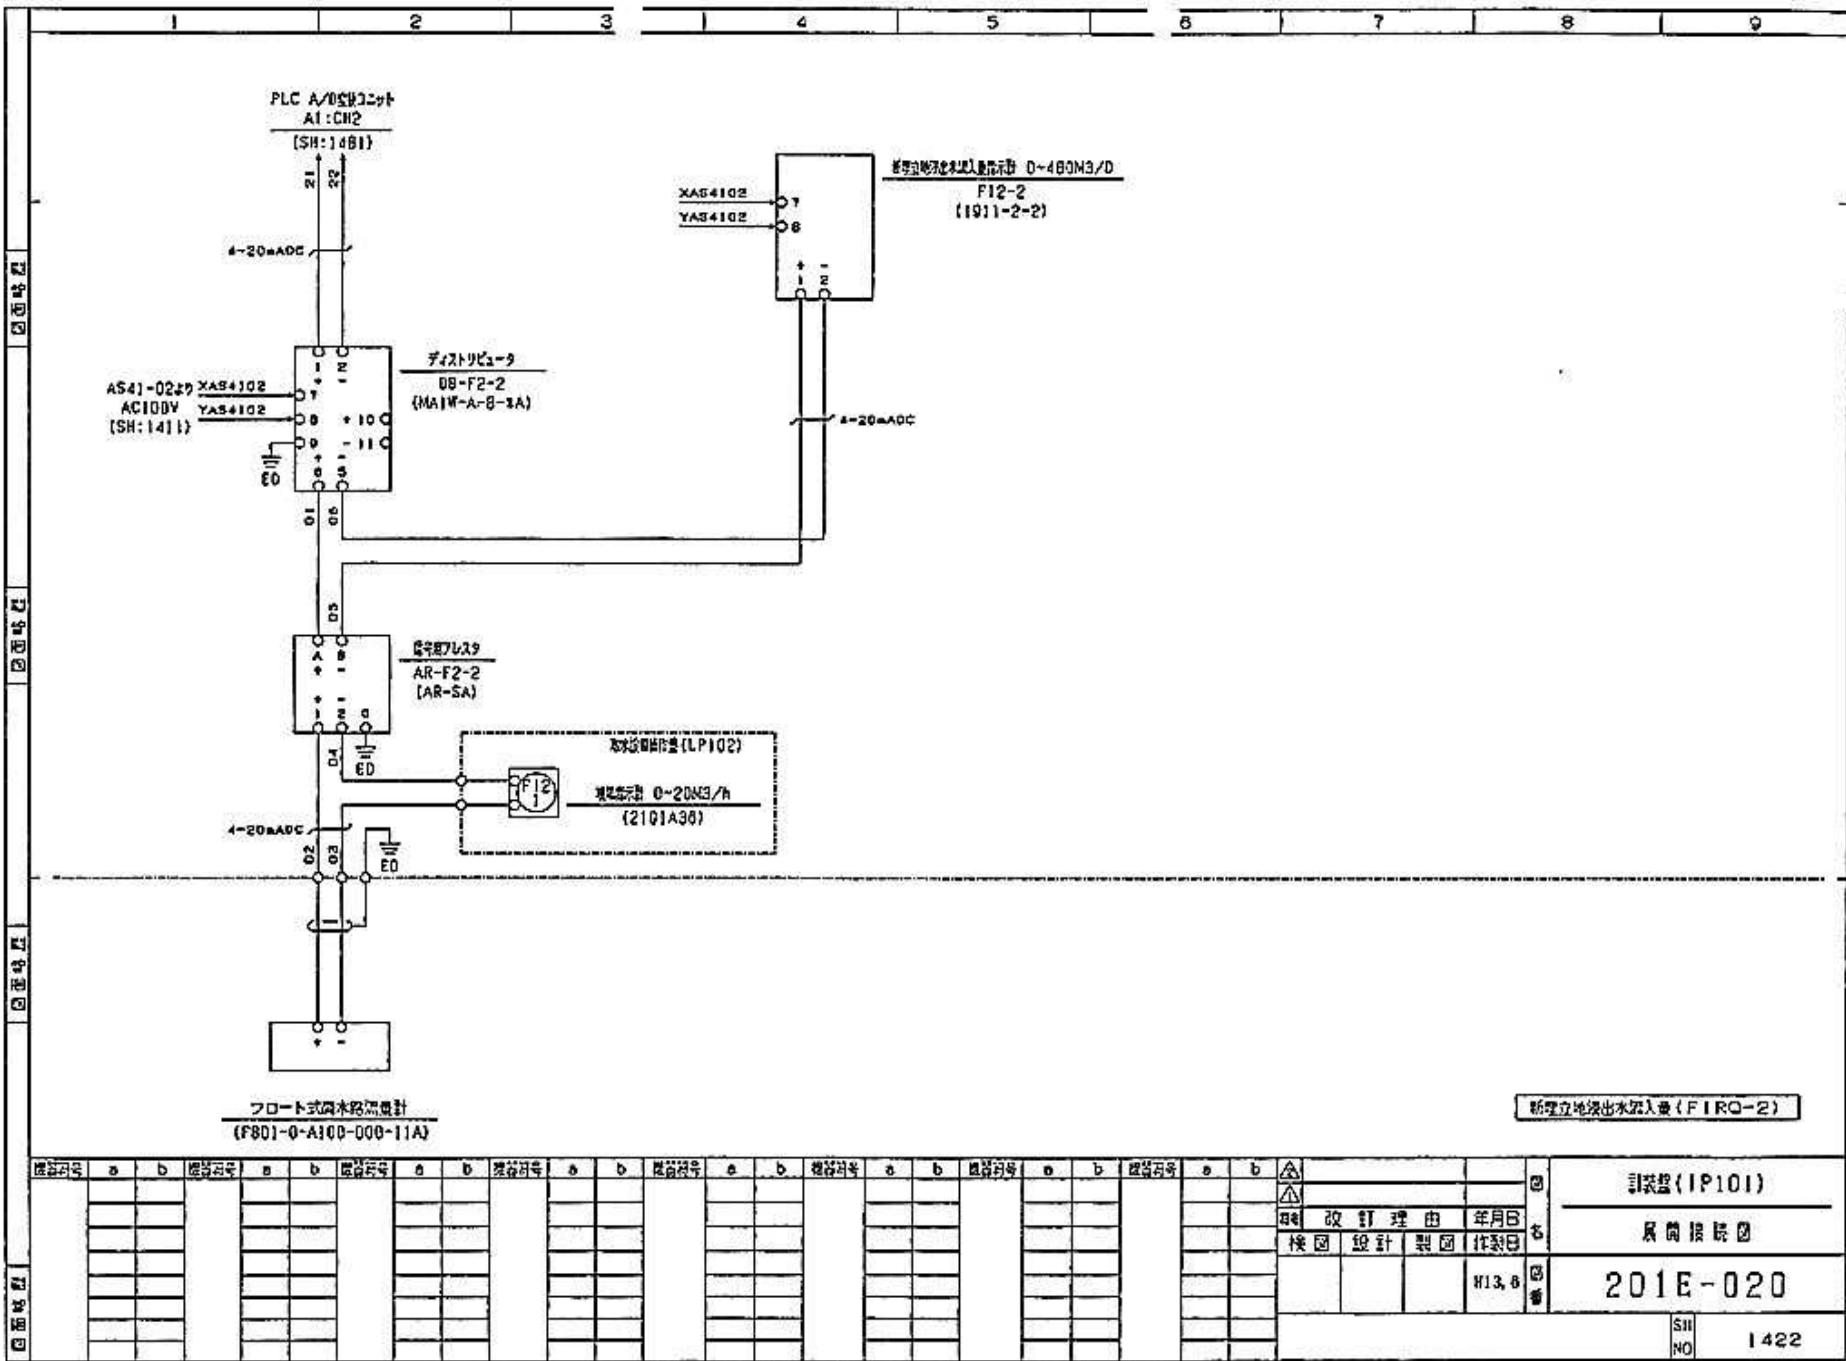


委託名 山上最終処分場水処理設備計装保守点検業務委託

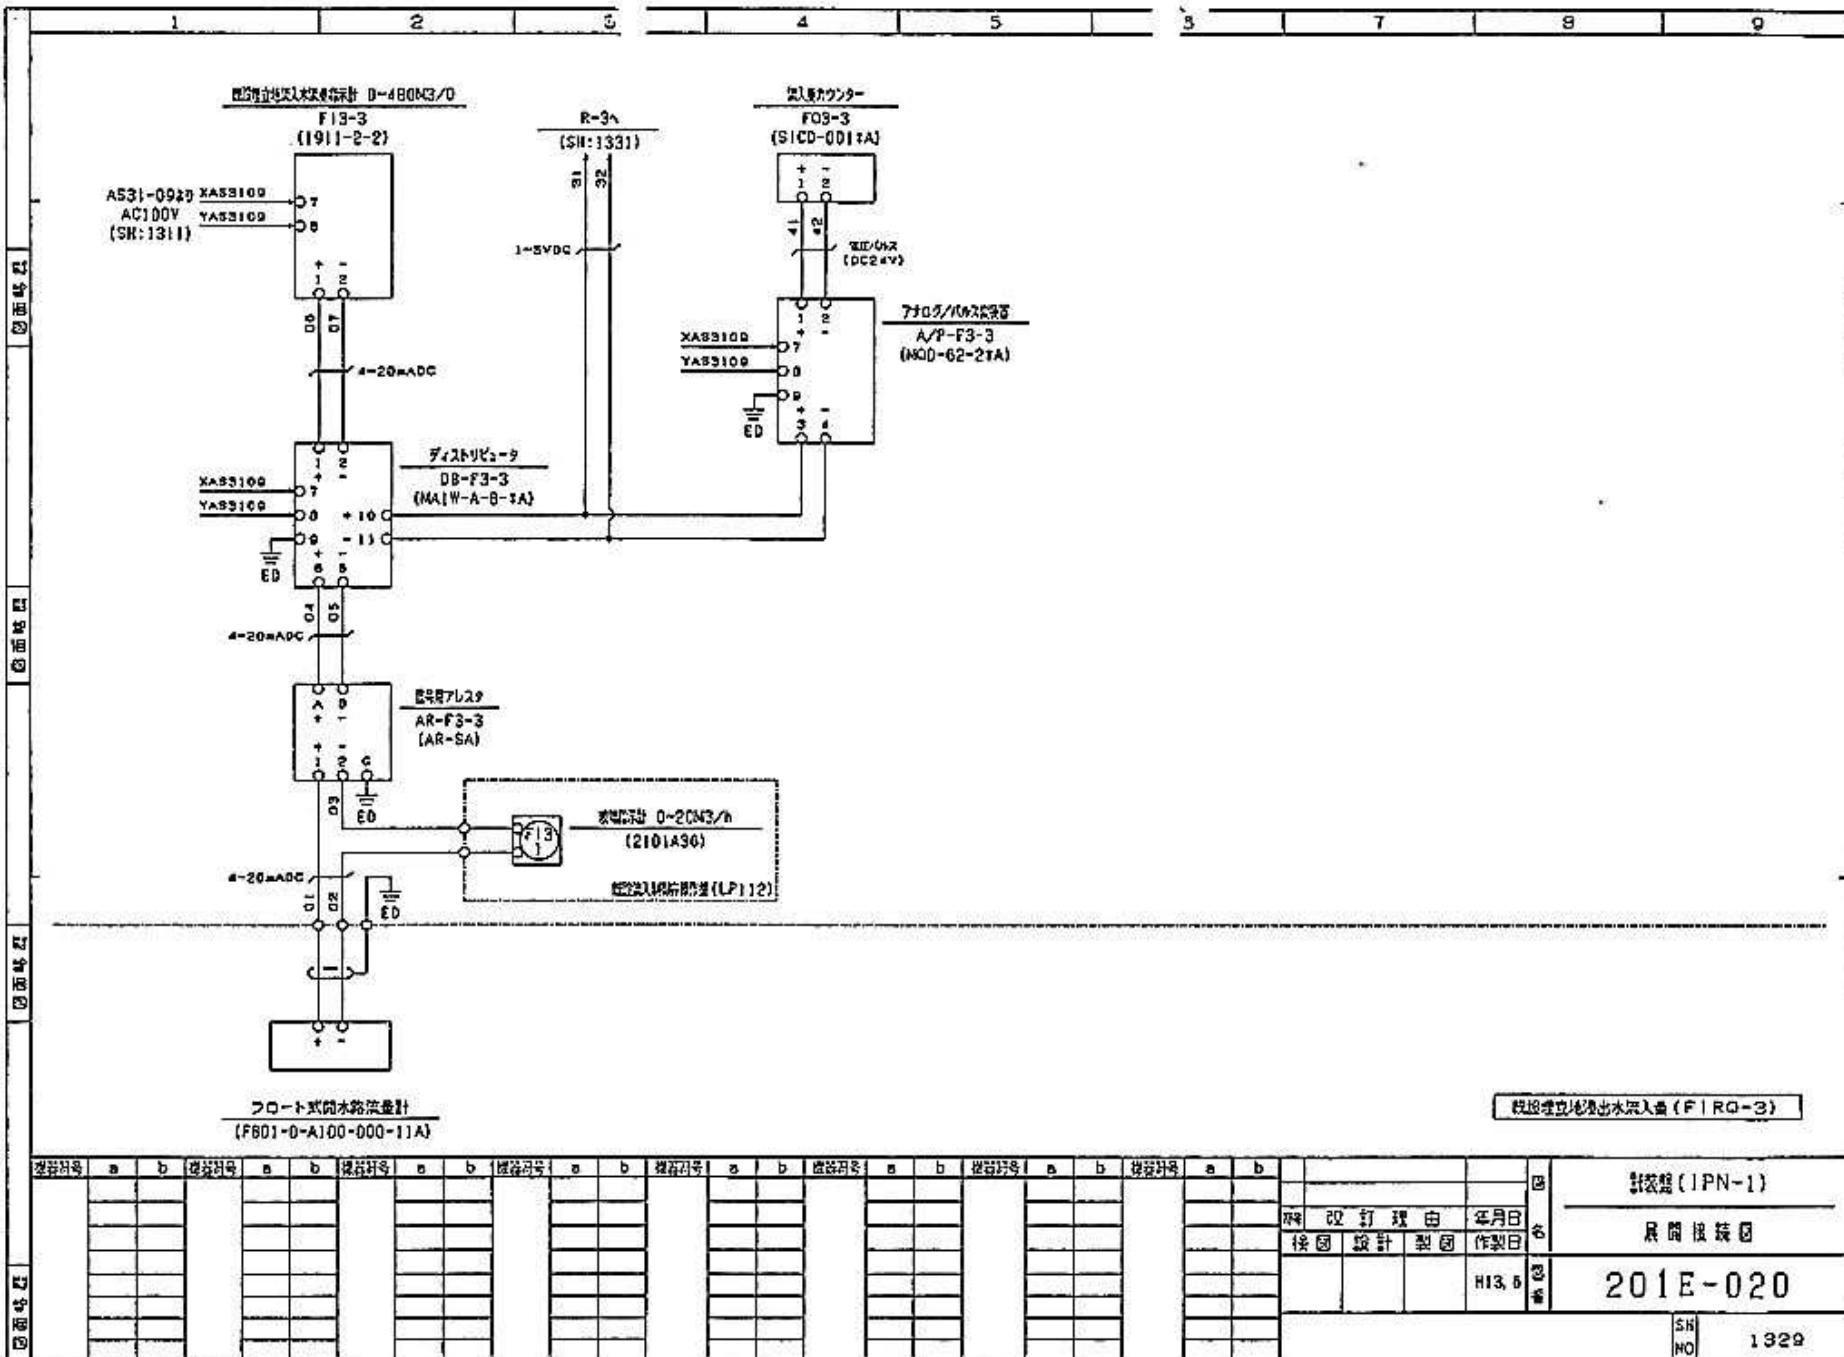


委託名 山上最終処分場水処理設備計装保守点検業務委託

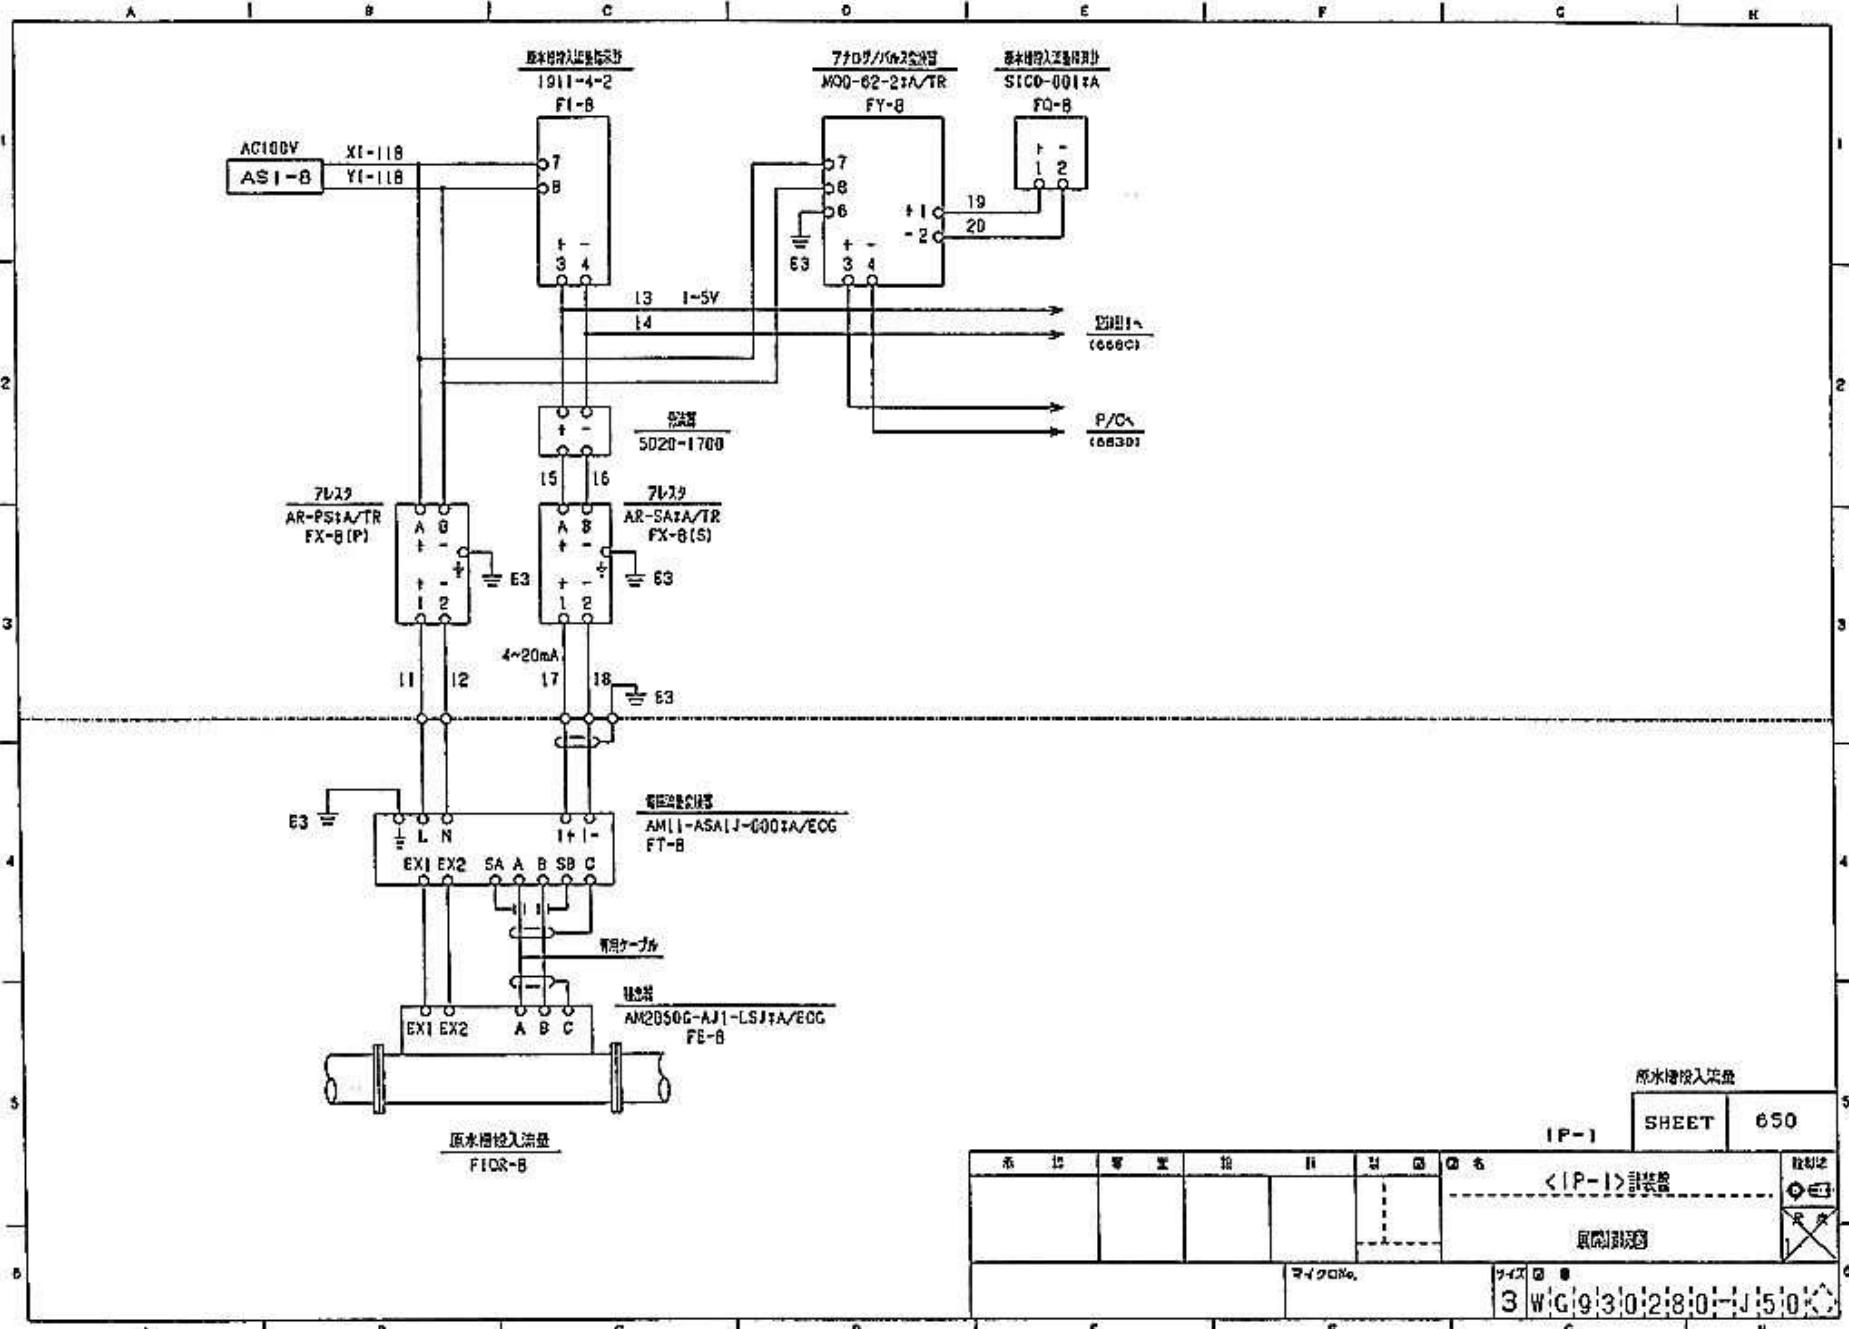


委託名 山上最終処分場水処理設備計装保守点検業務委託

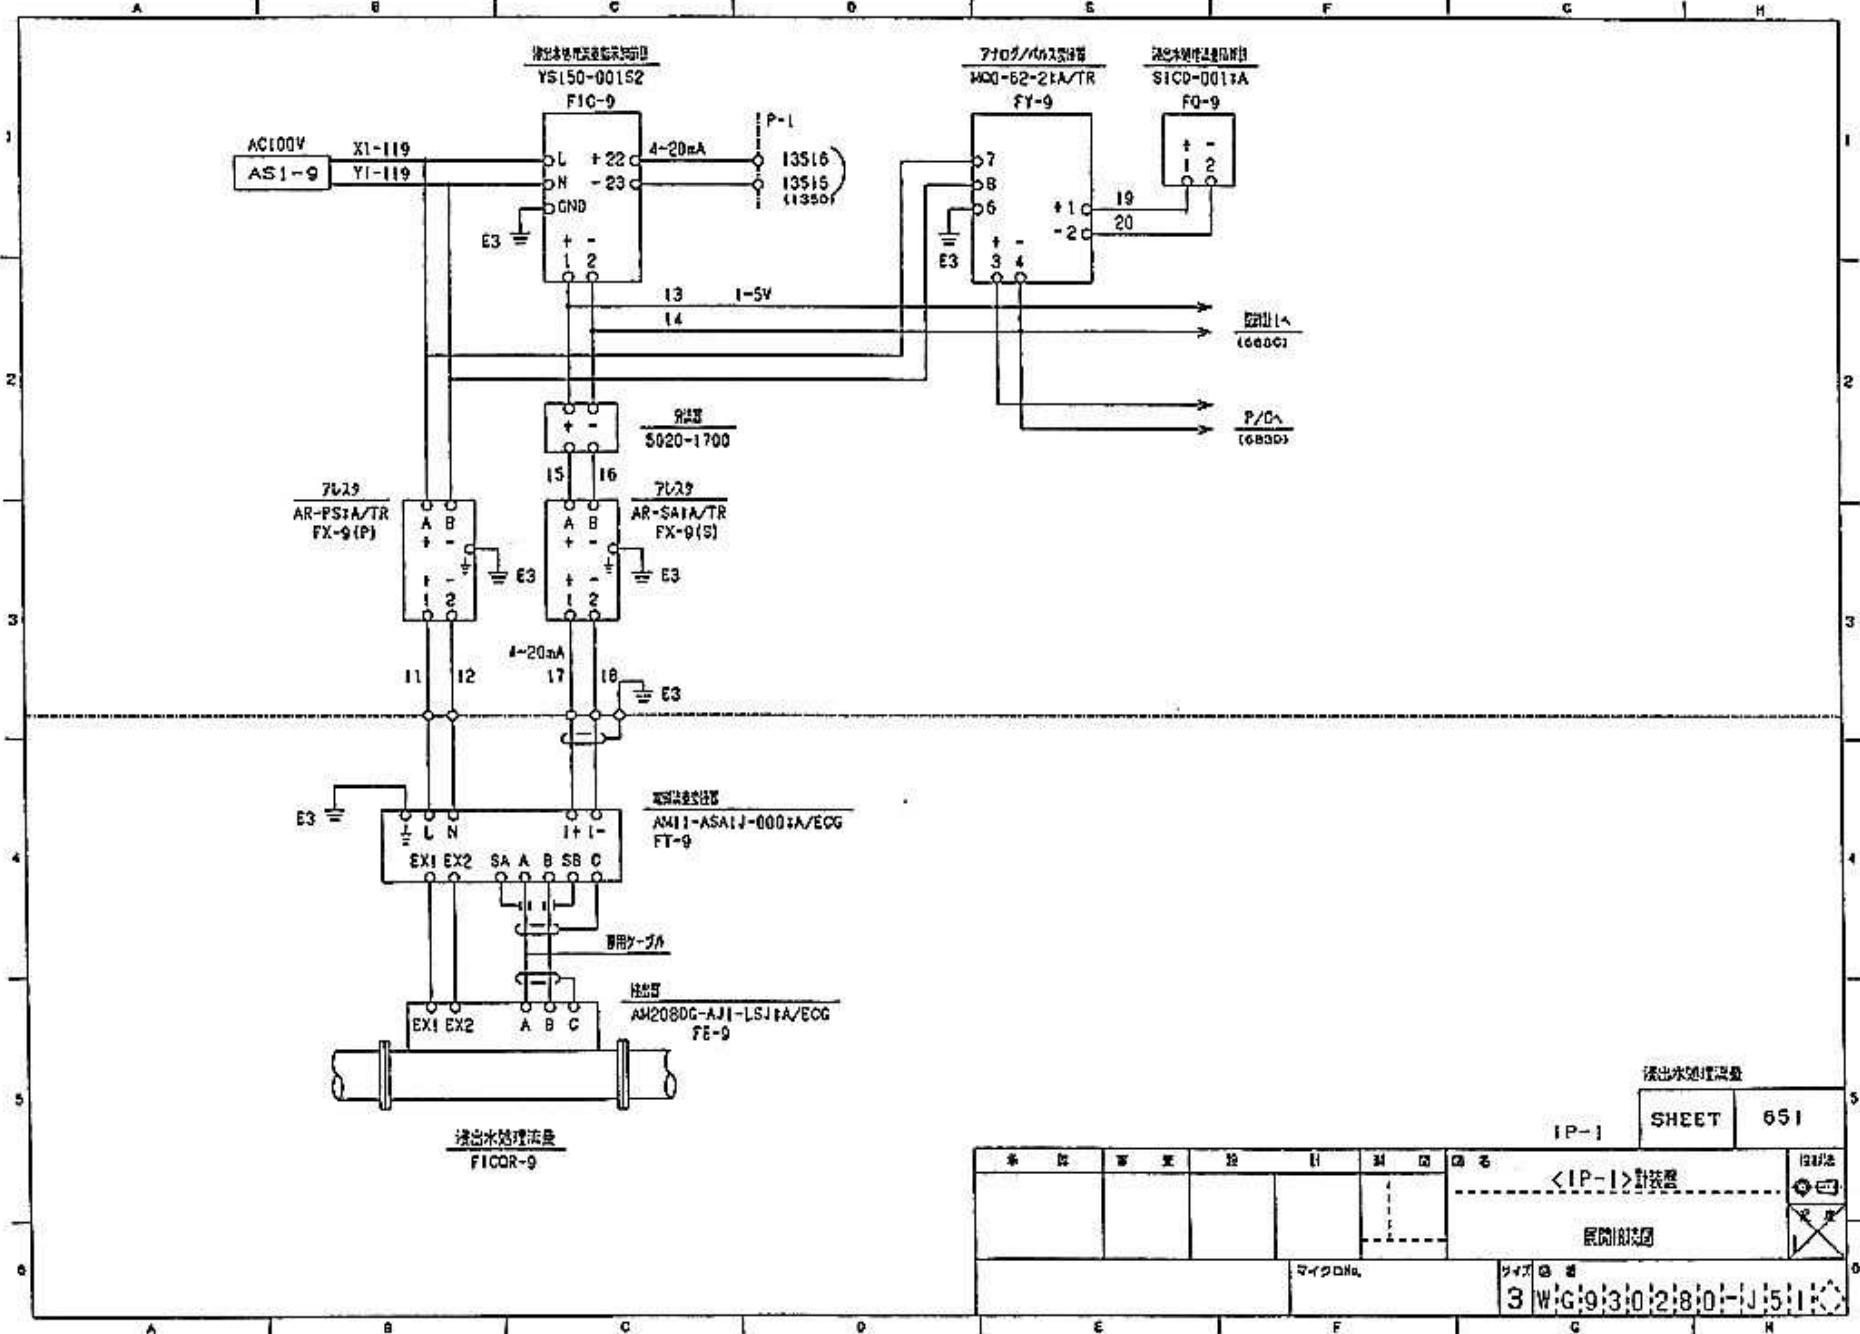


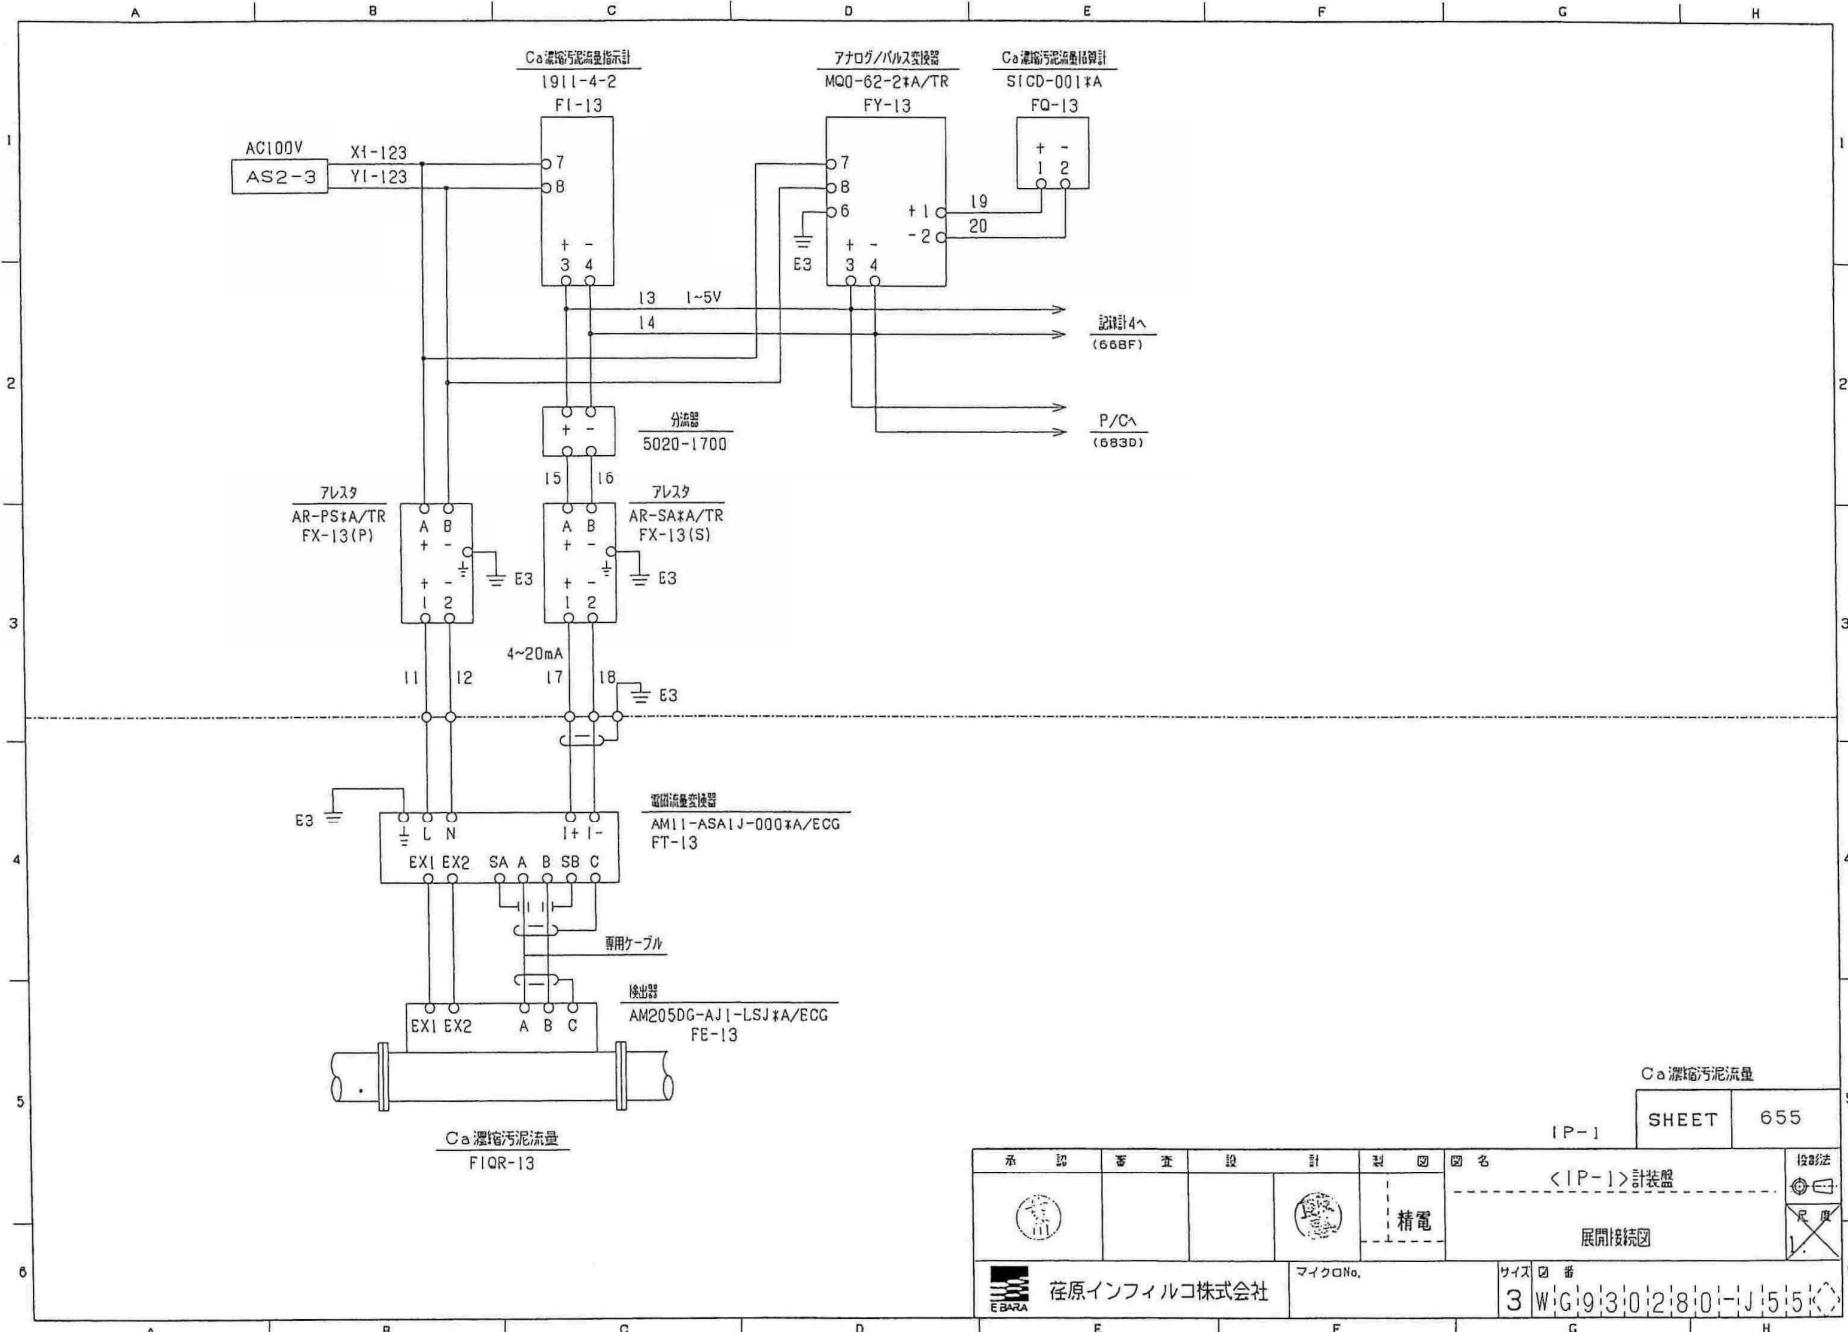


委託名 山上最終処分場水処理設備計装保守点検業務委託

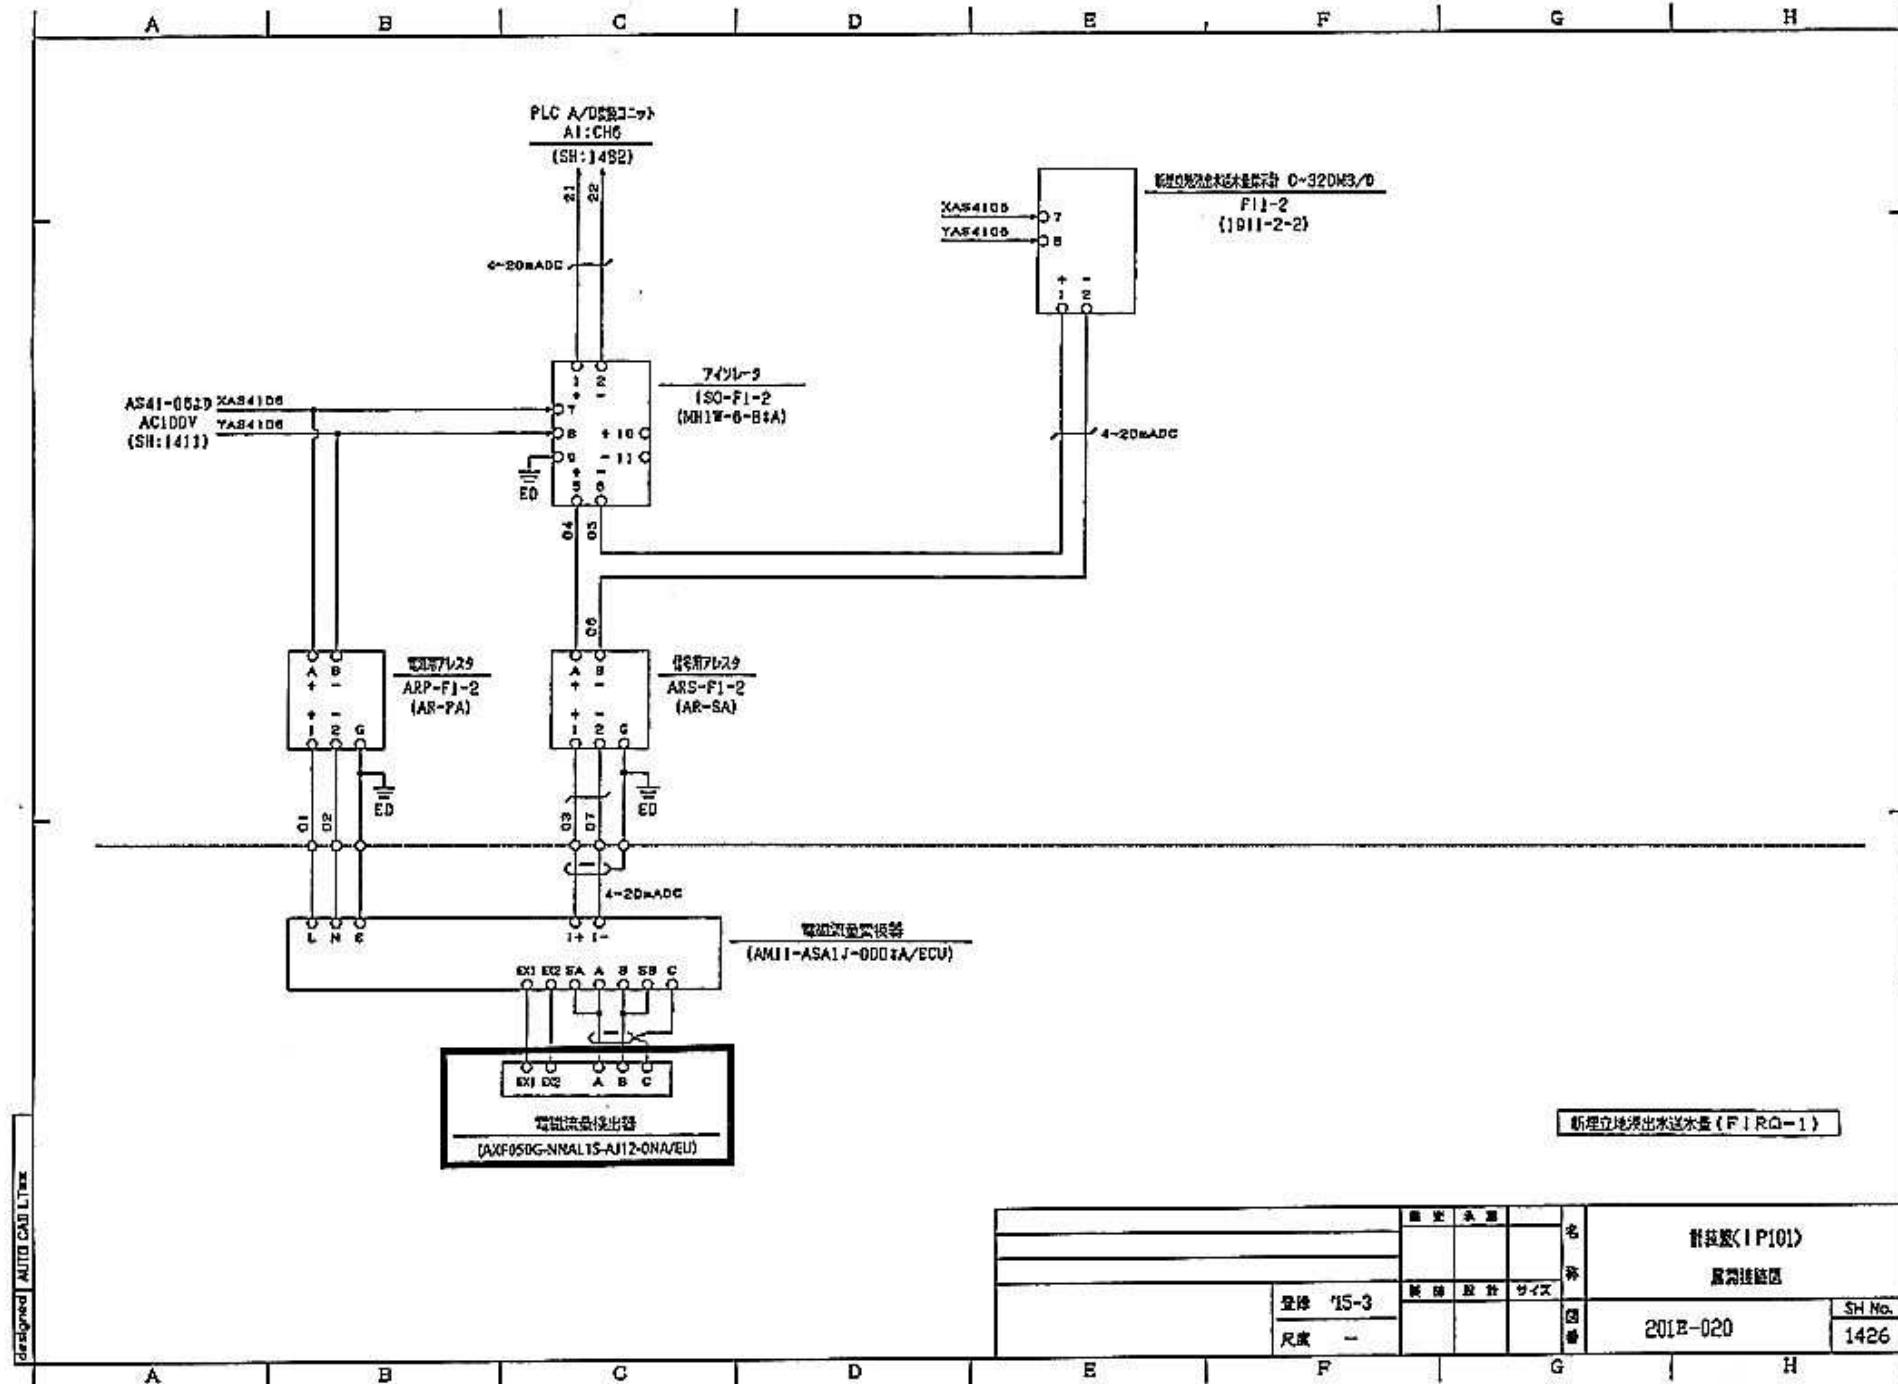



委託名 山上最終処分場水処理設備計装保守点検業務委託

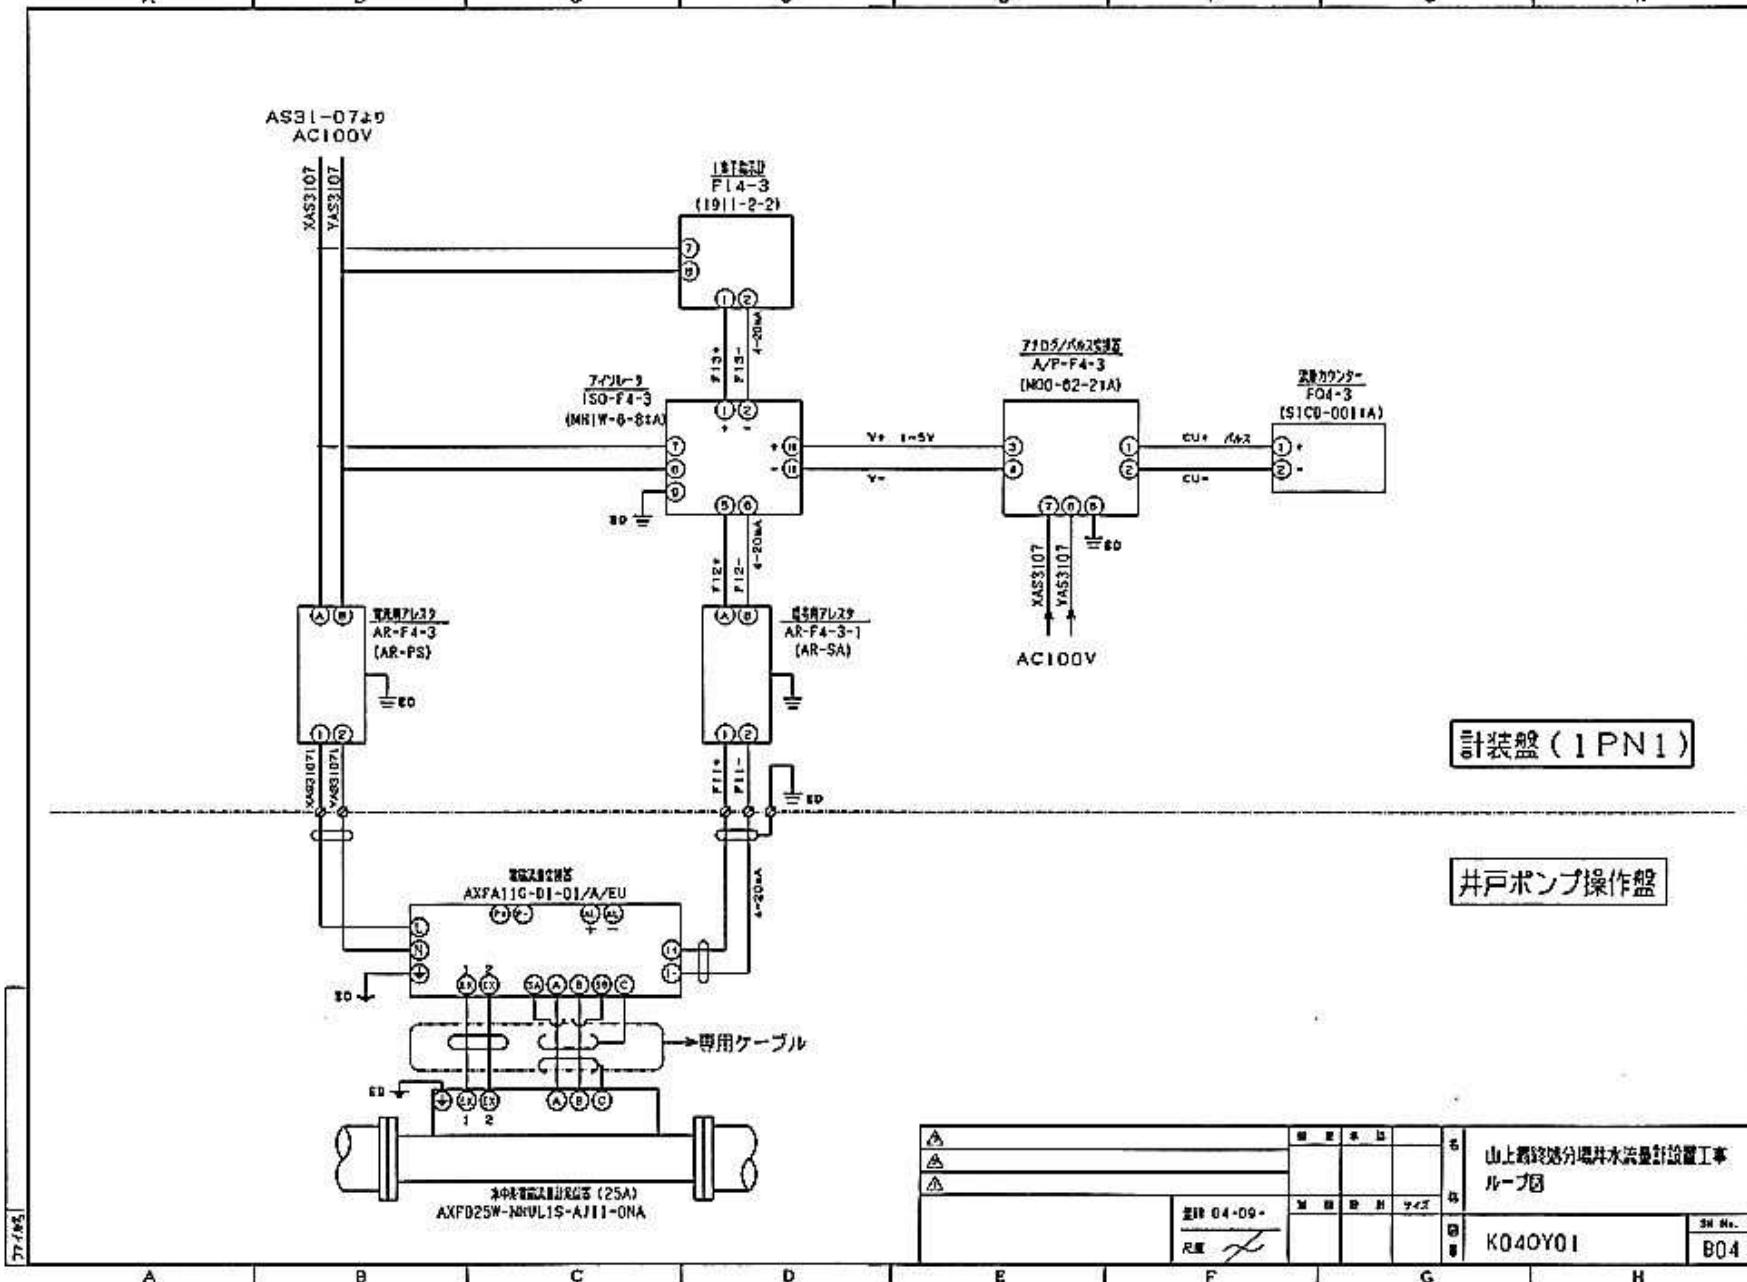


委託名 山上最終処分場水処理設備計装保守点検業務委託

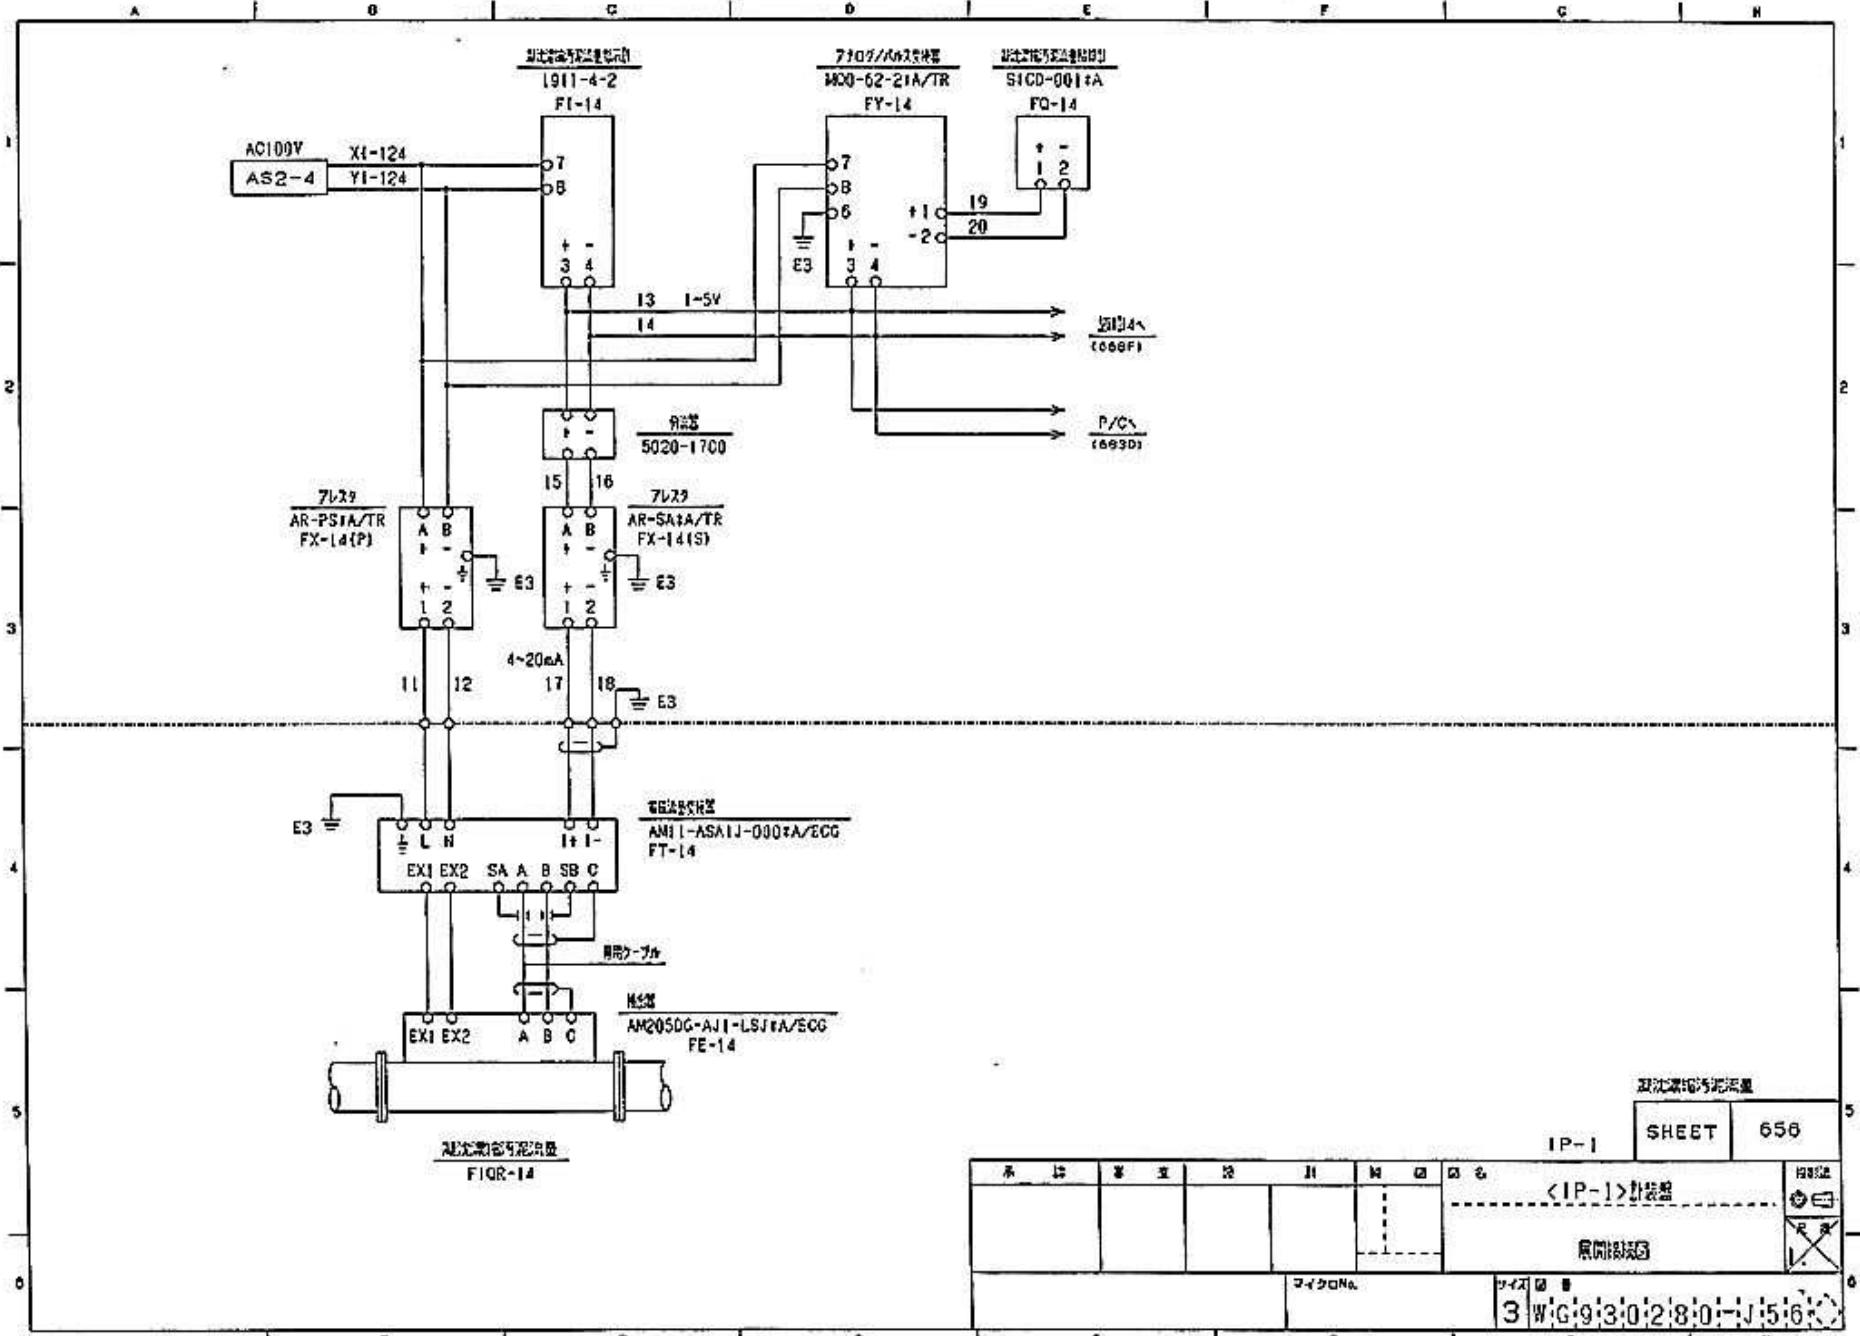


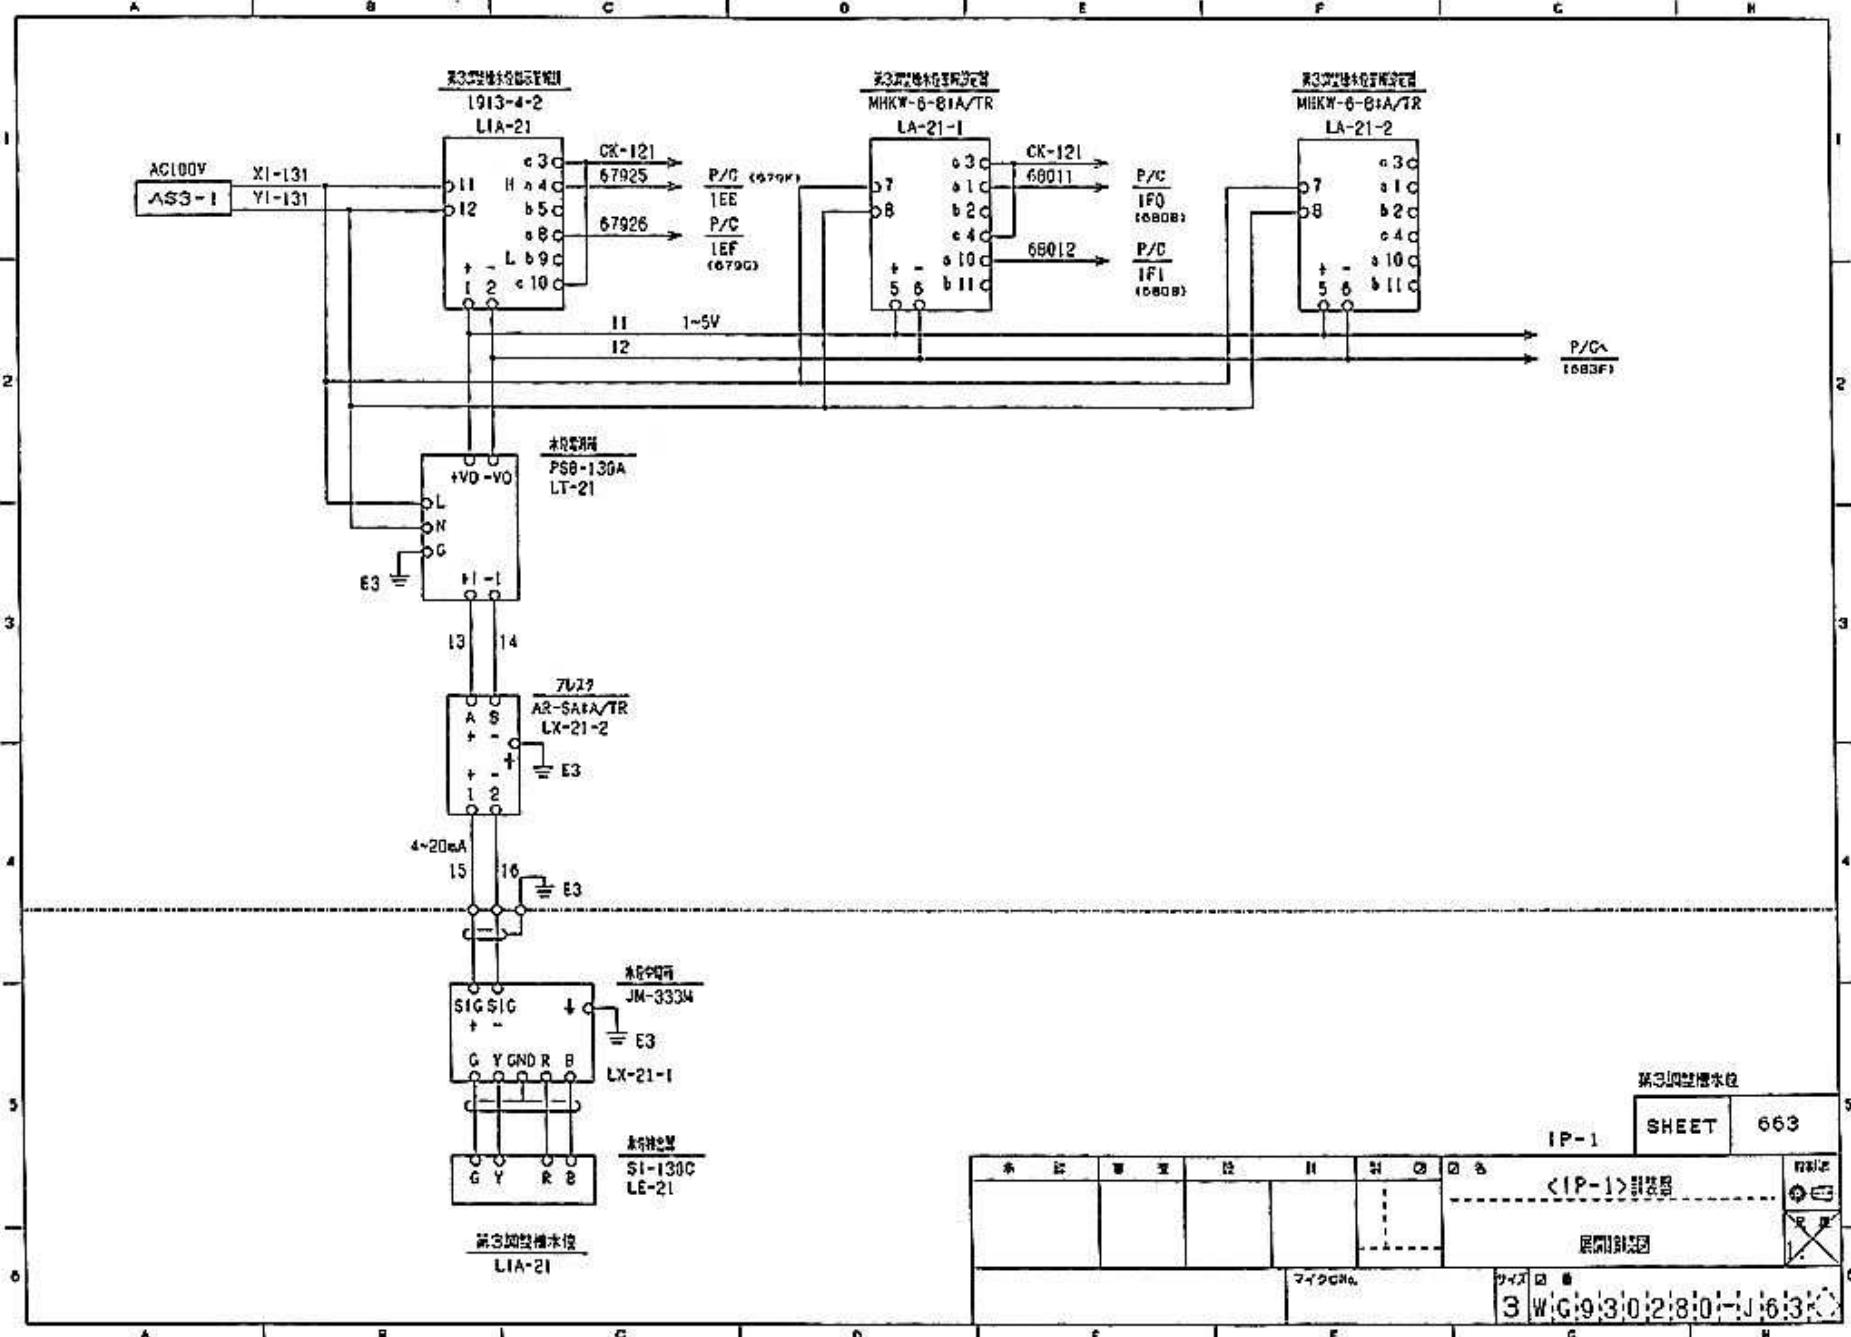

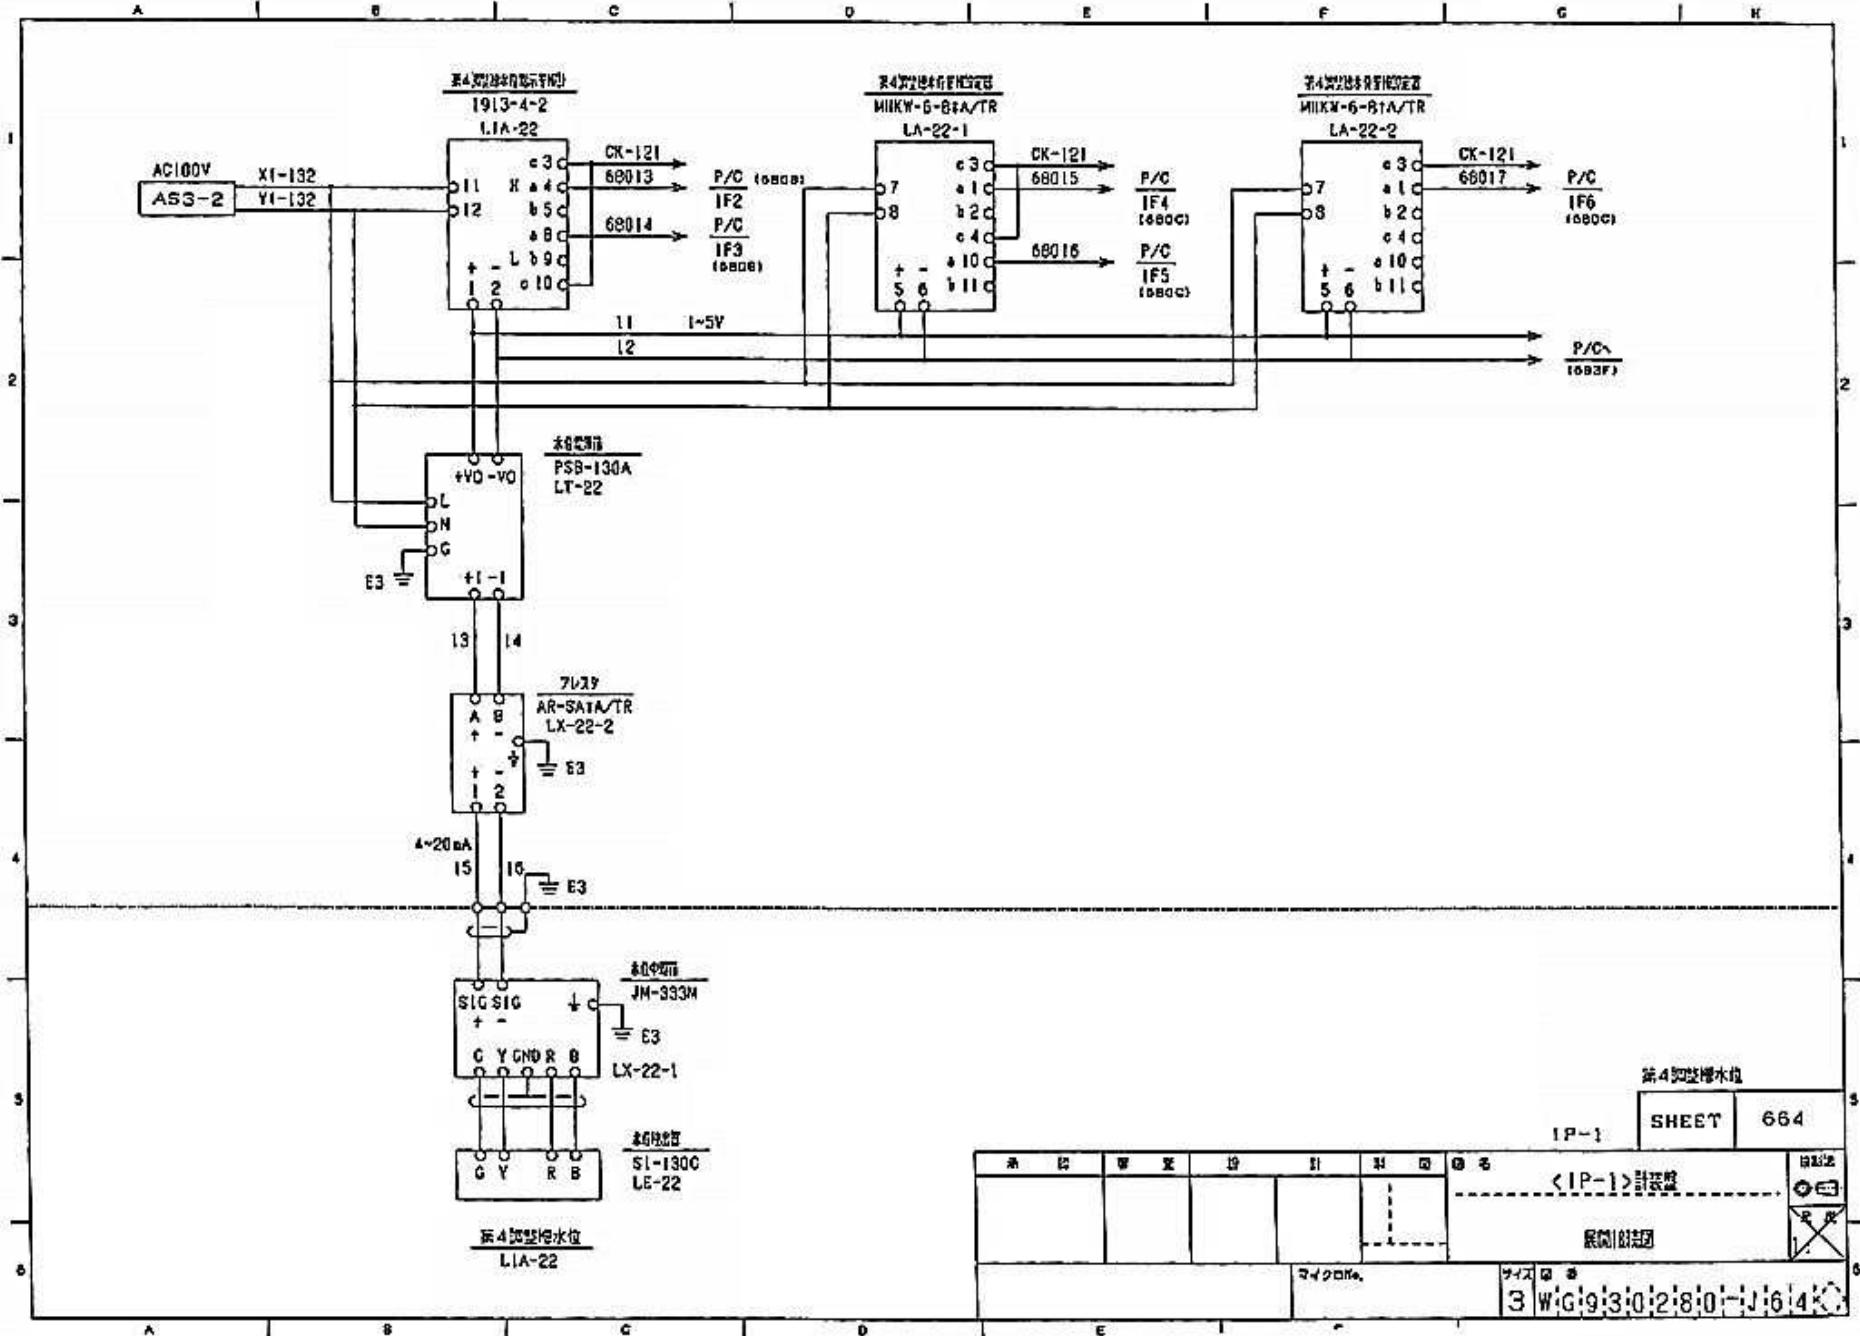


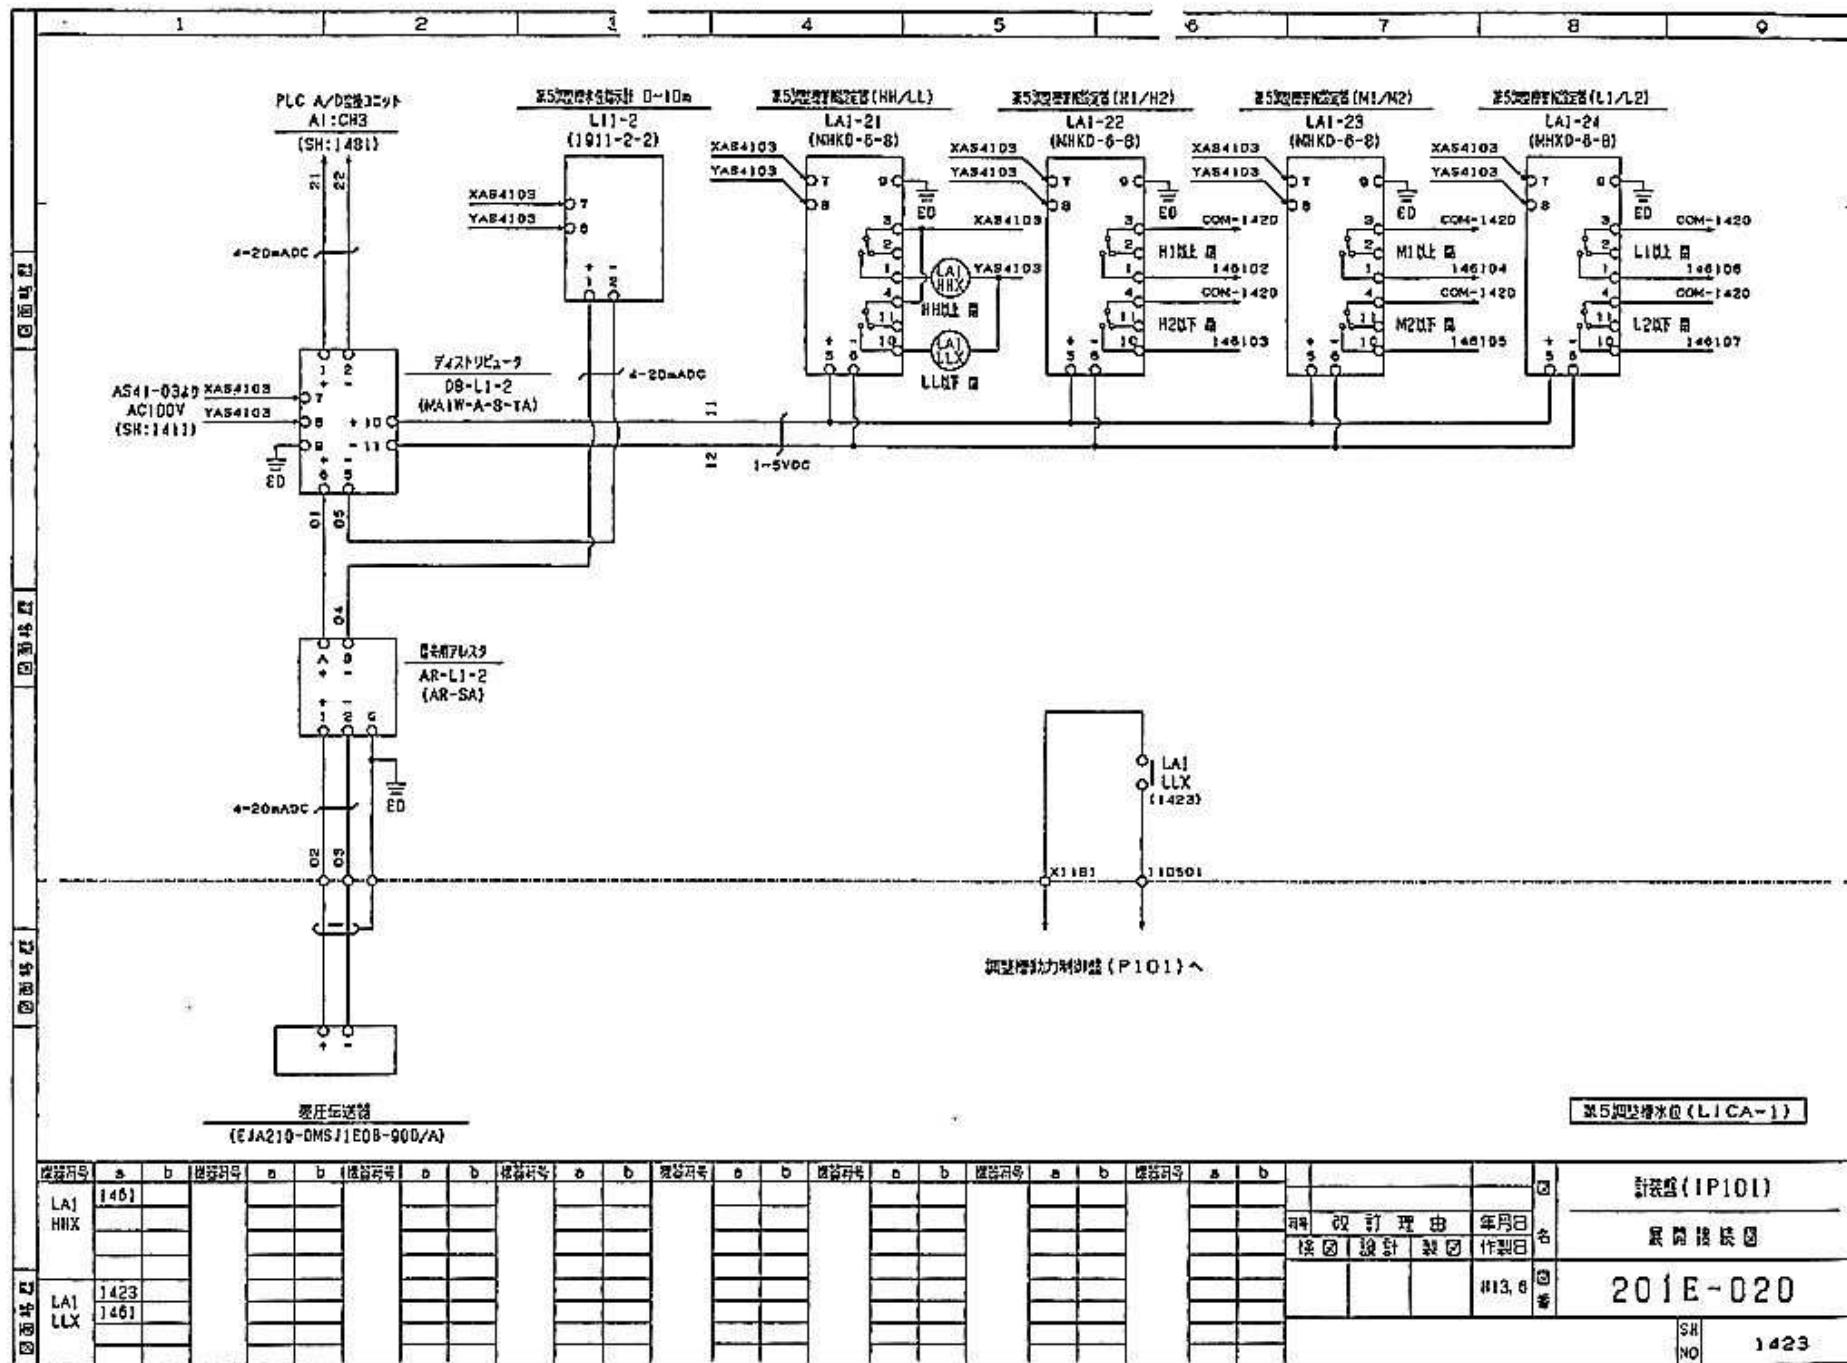


委託名 山上最終処分場水処理設備計装保守点検業務委託

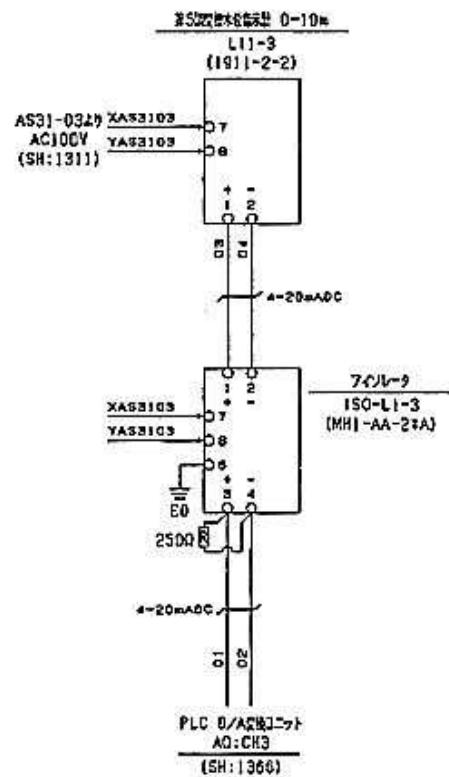


第5章 横水位(LICA-1)

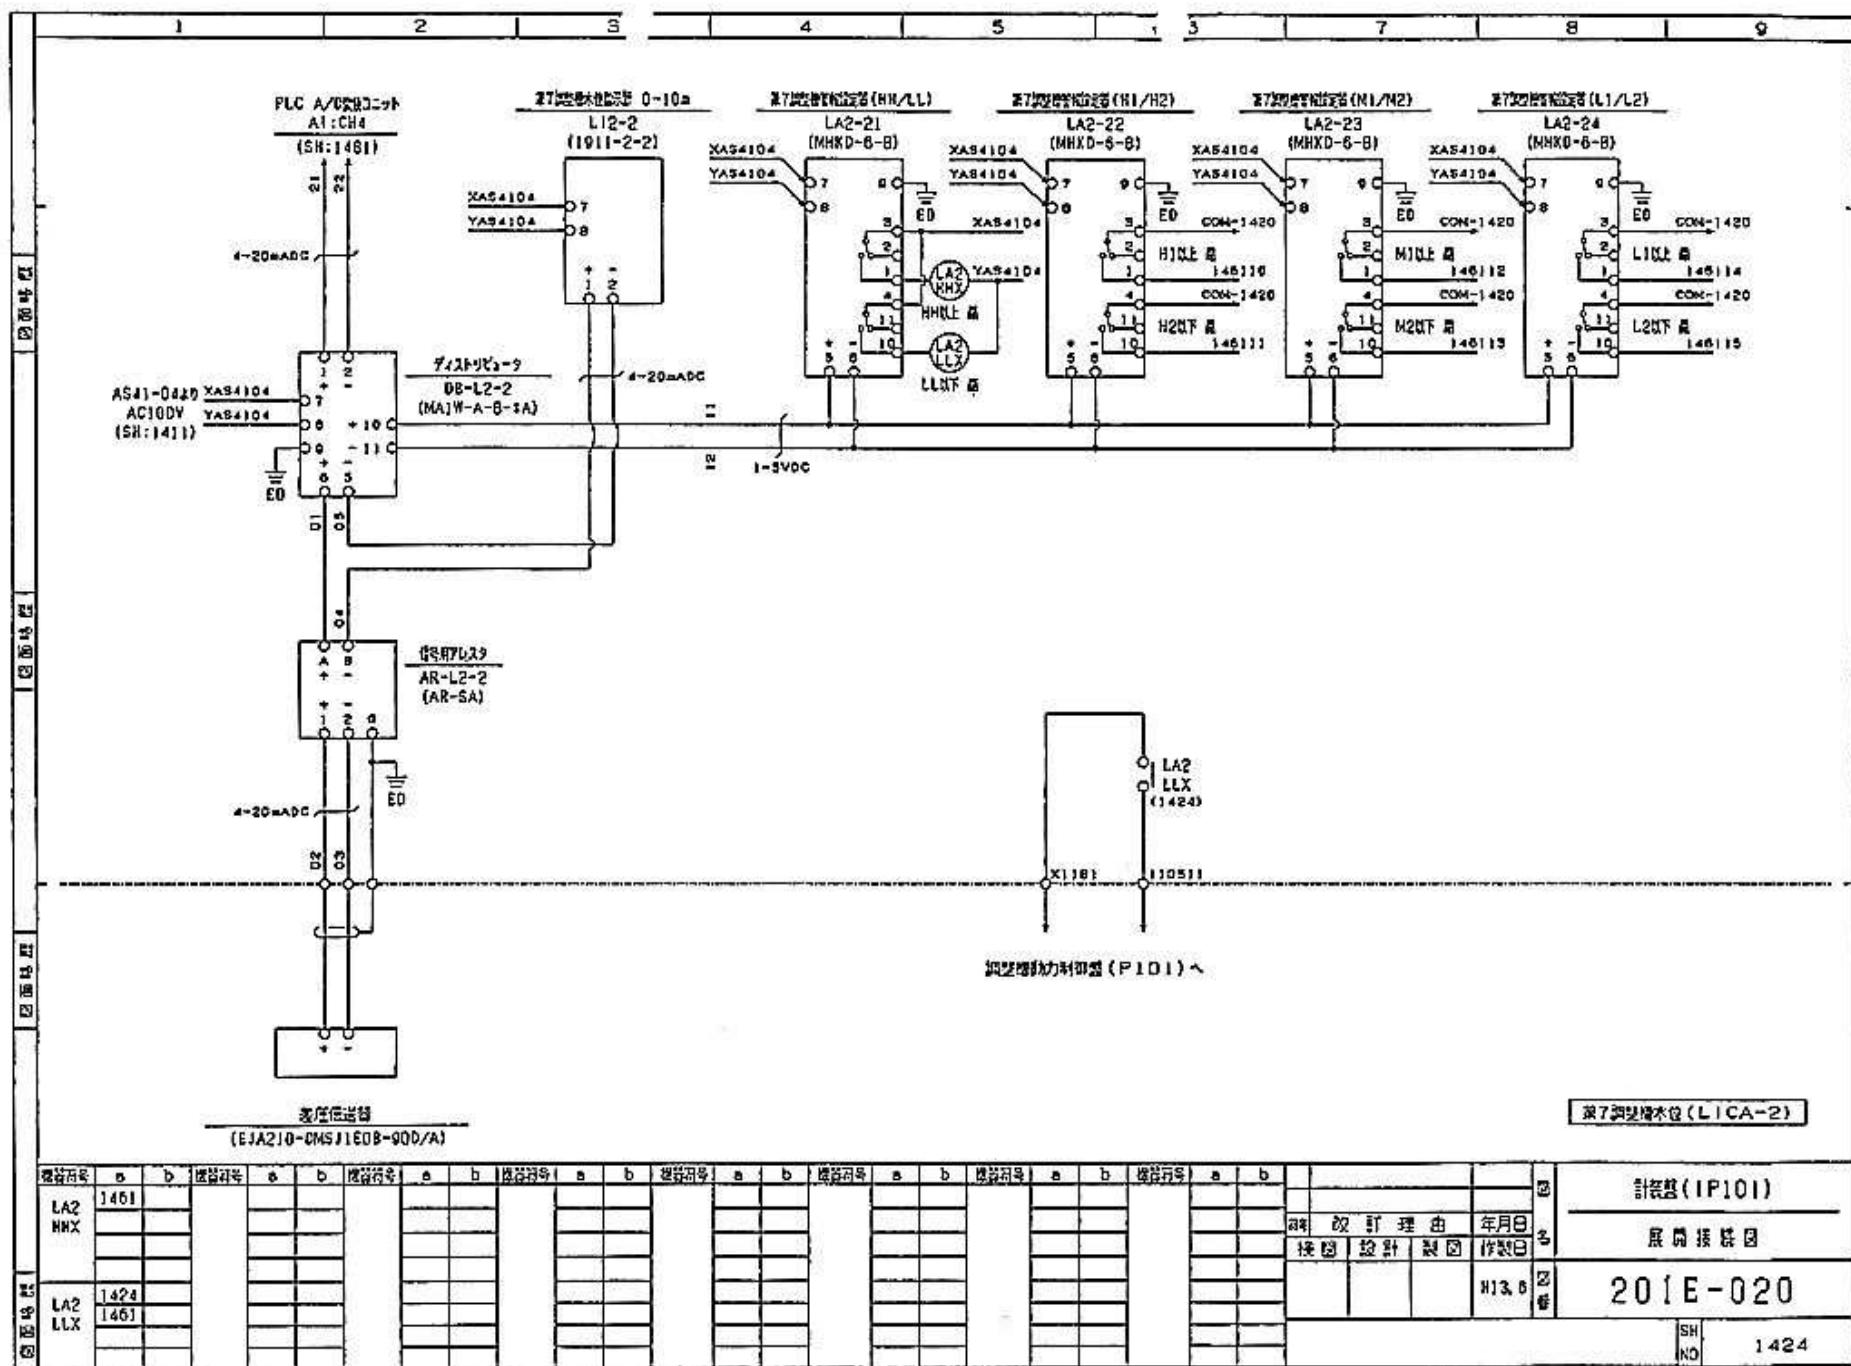


委託名 山上最終処分場水処理設備計装保守点検業務委託

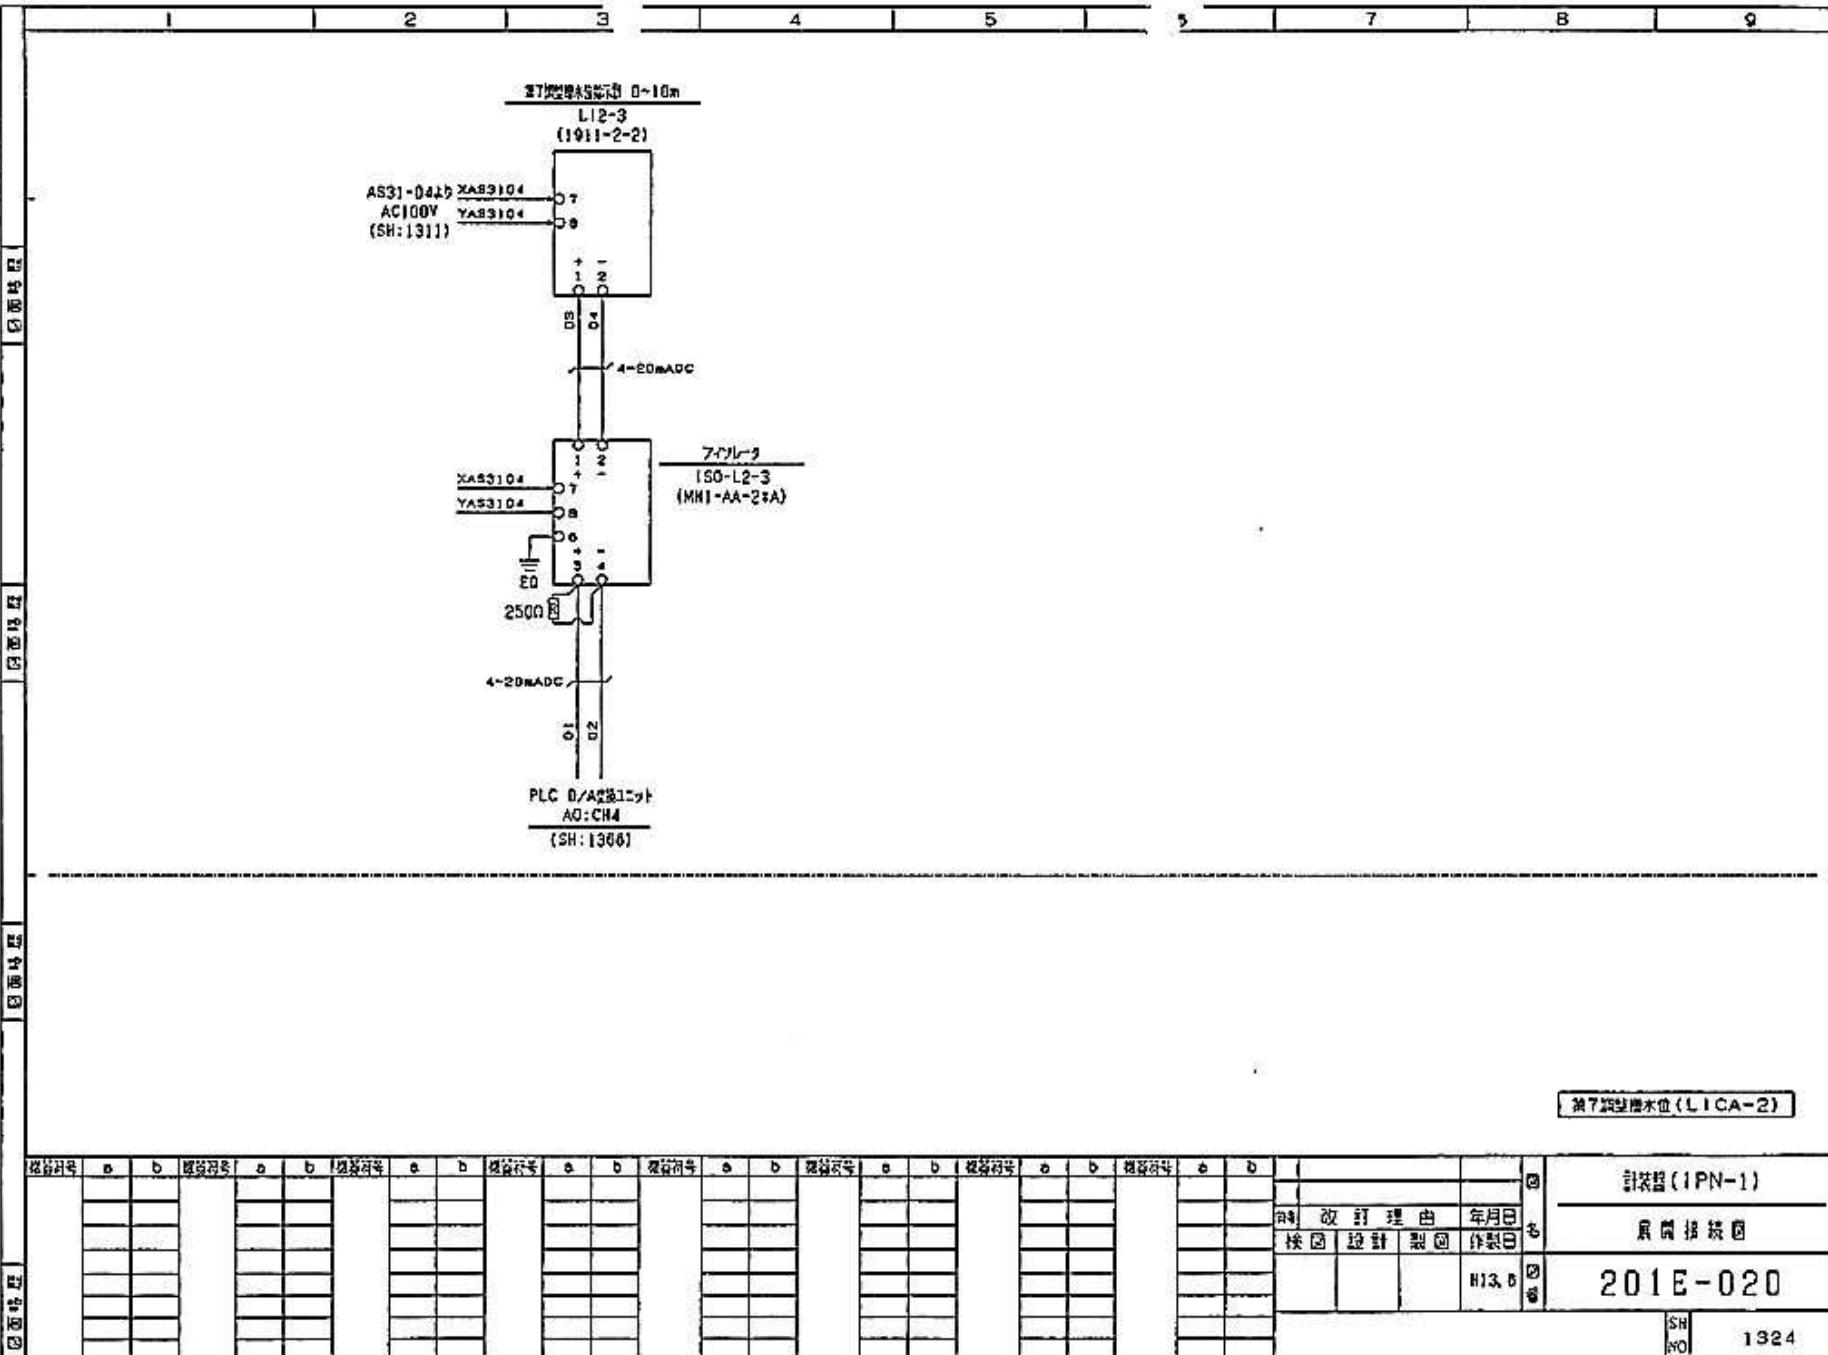


委託名 山上最終処分場水処理設備計装保守点検業務委託

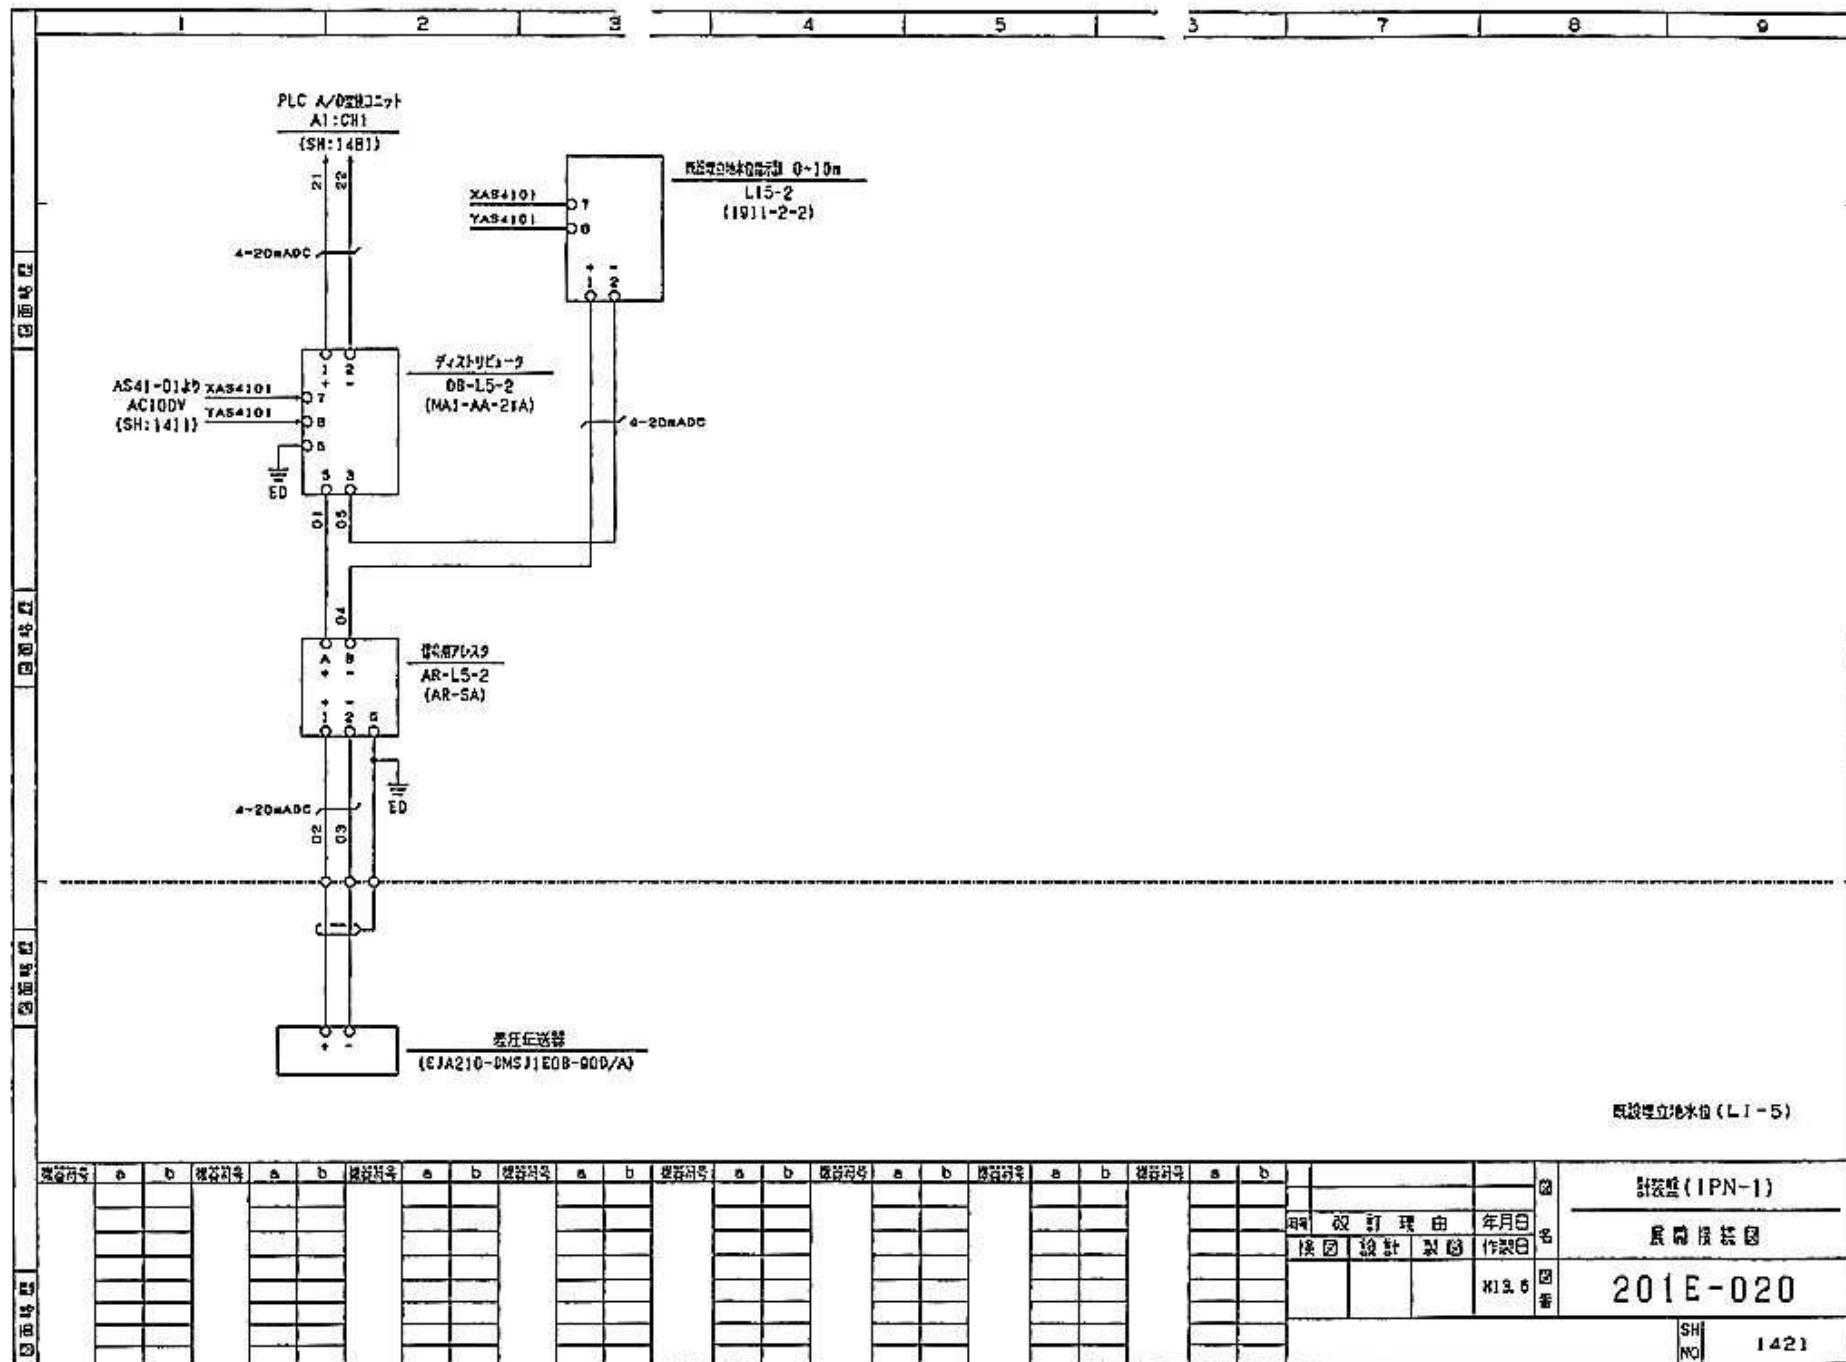



委託名 山上最終処分場水処理設備計装保守点検業務委託

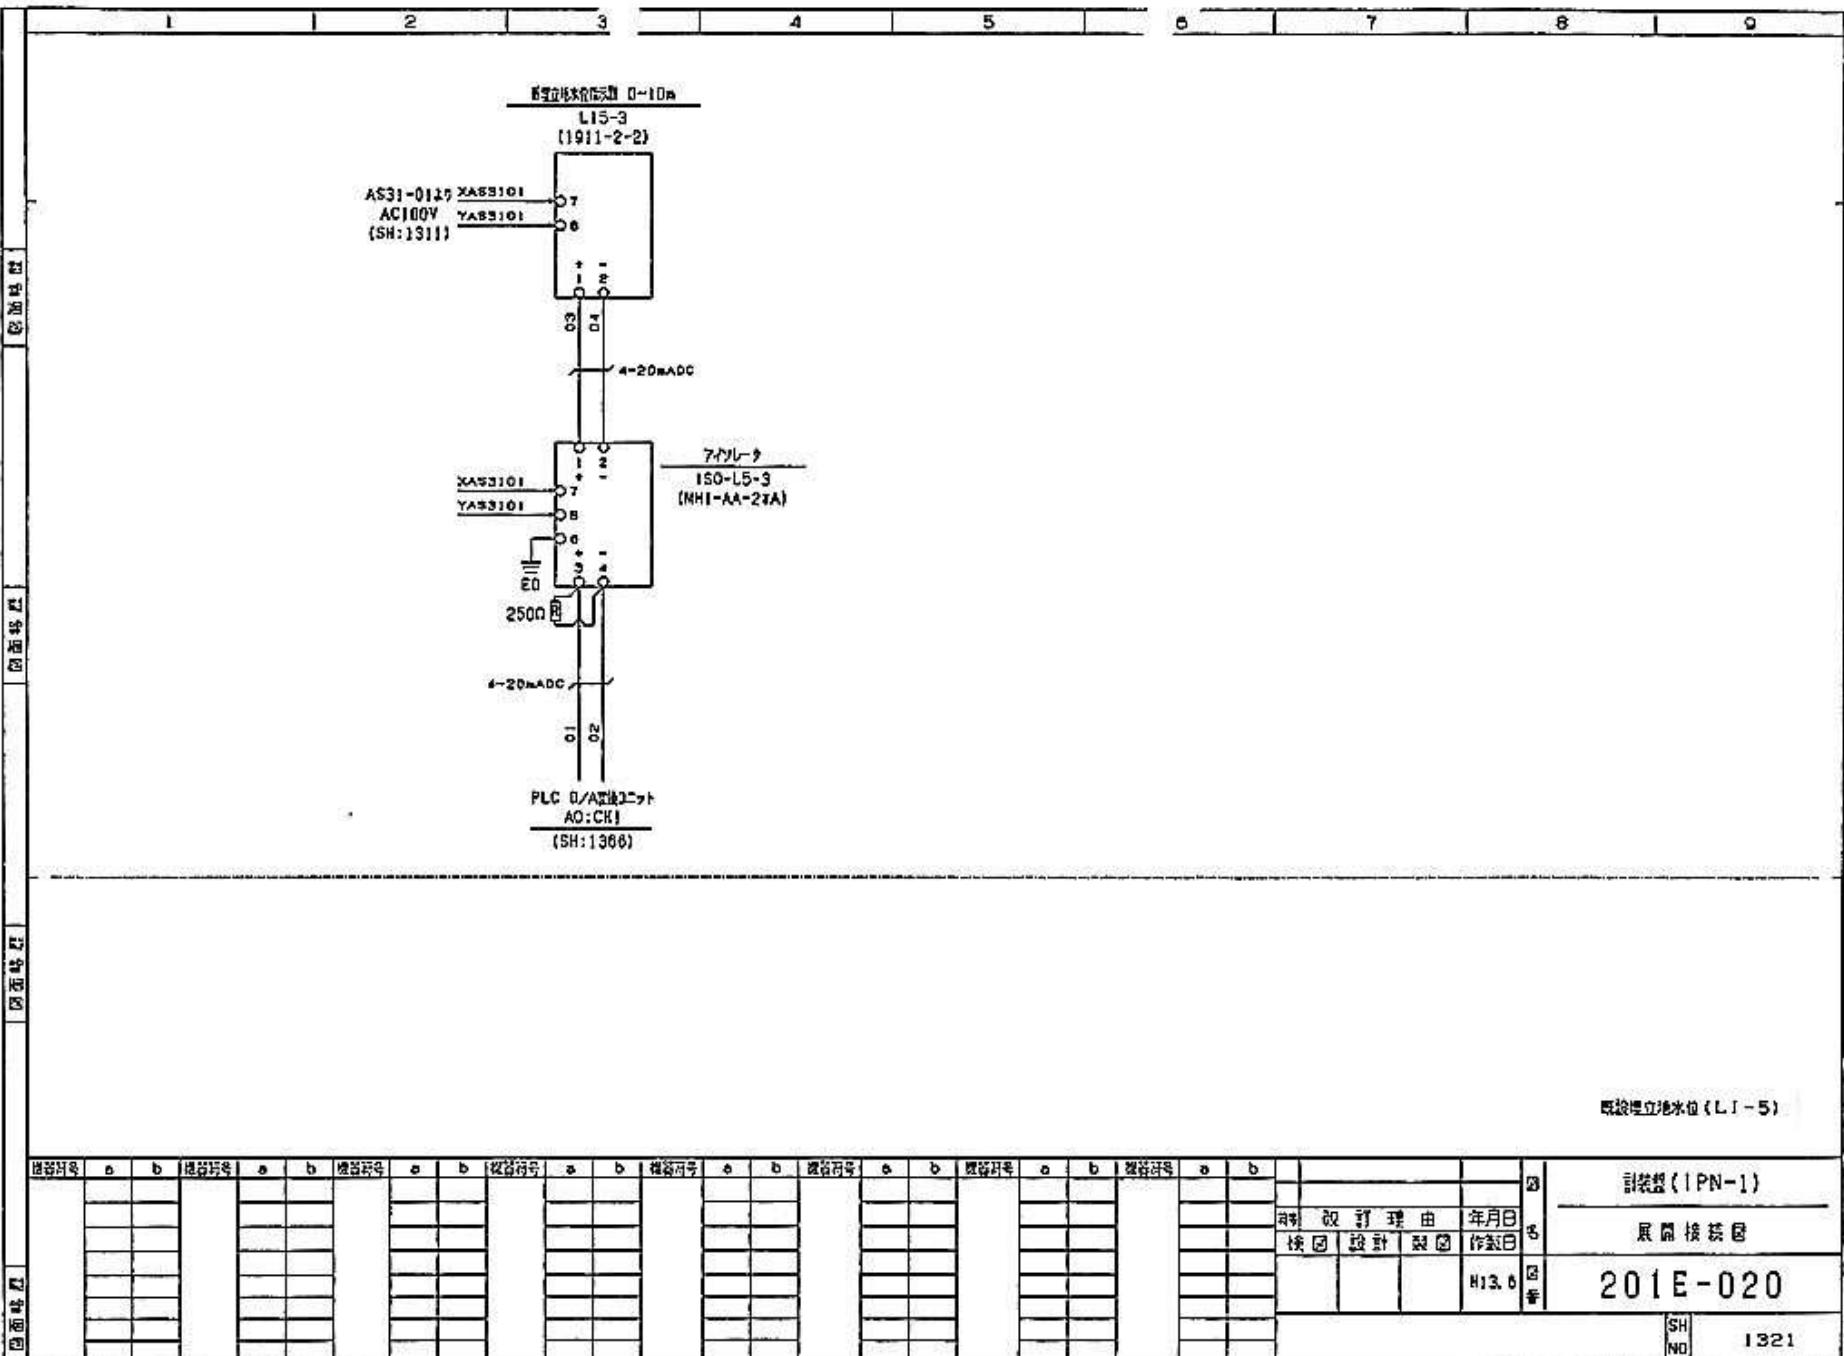



委託名 山上最終処分場水処理設備計装保守点検業務委託

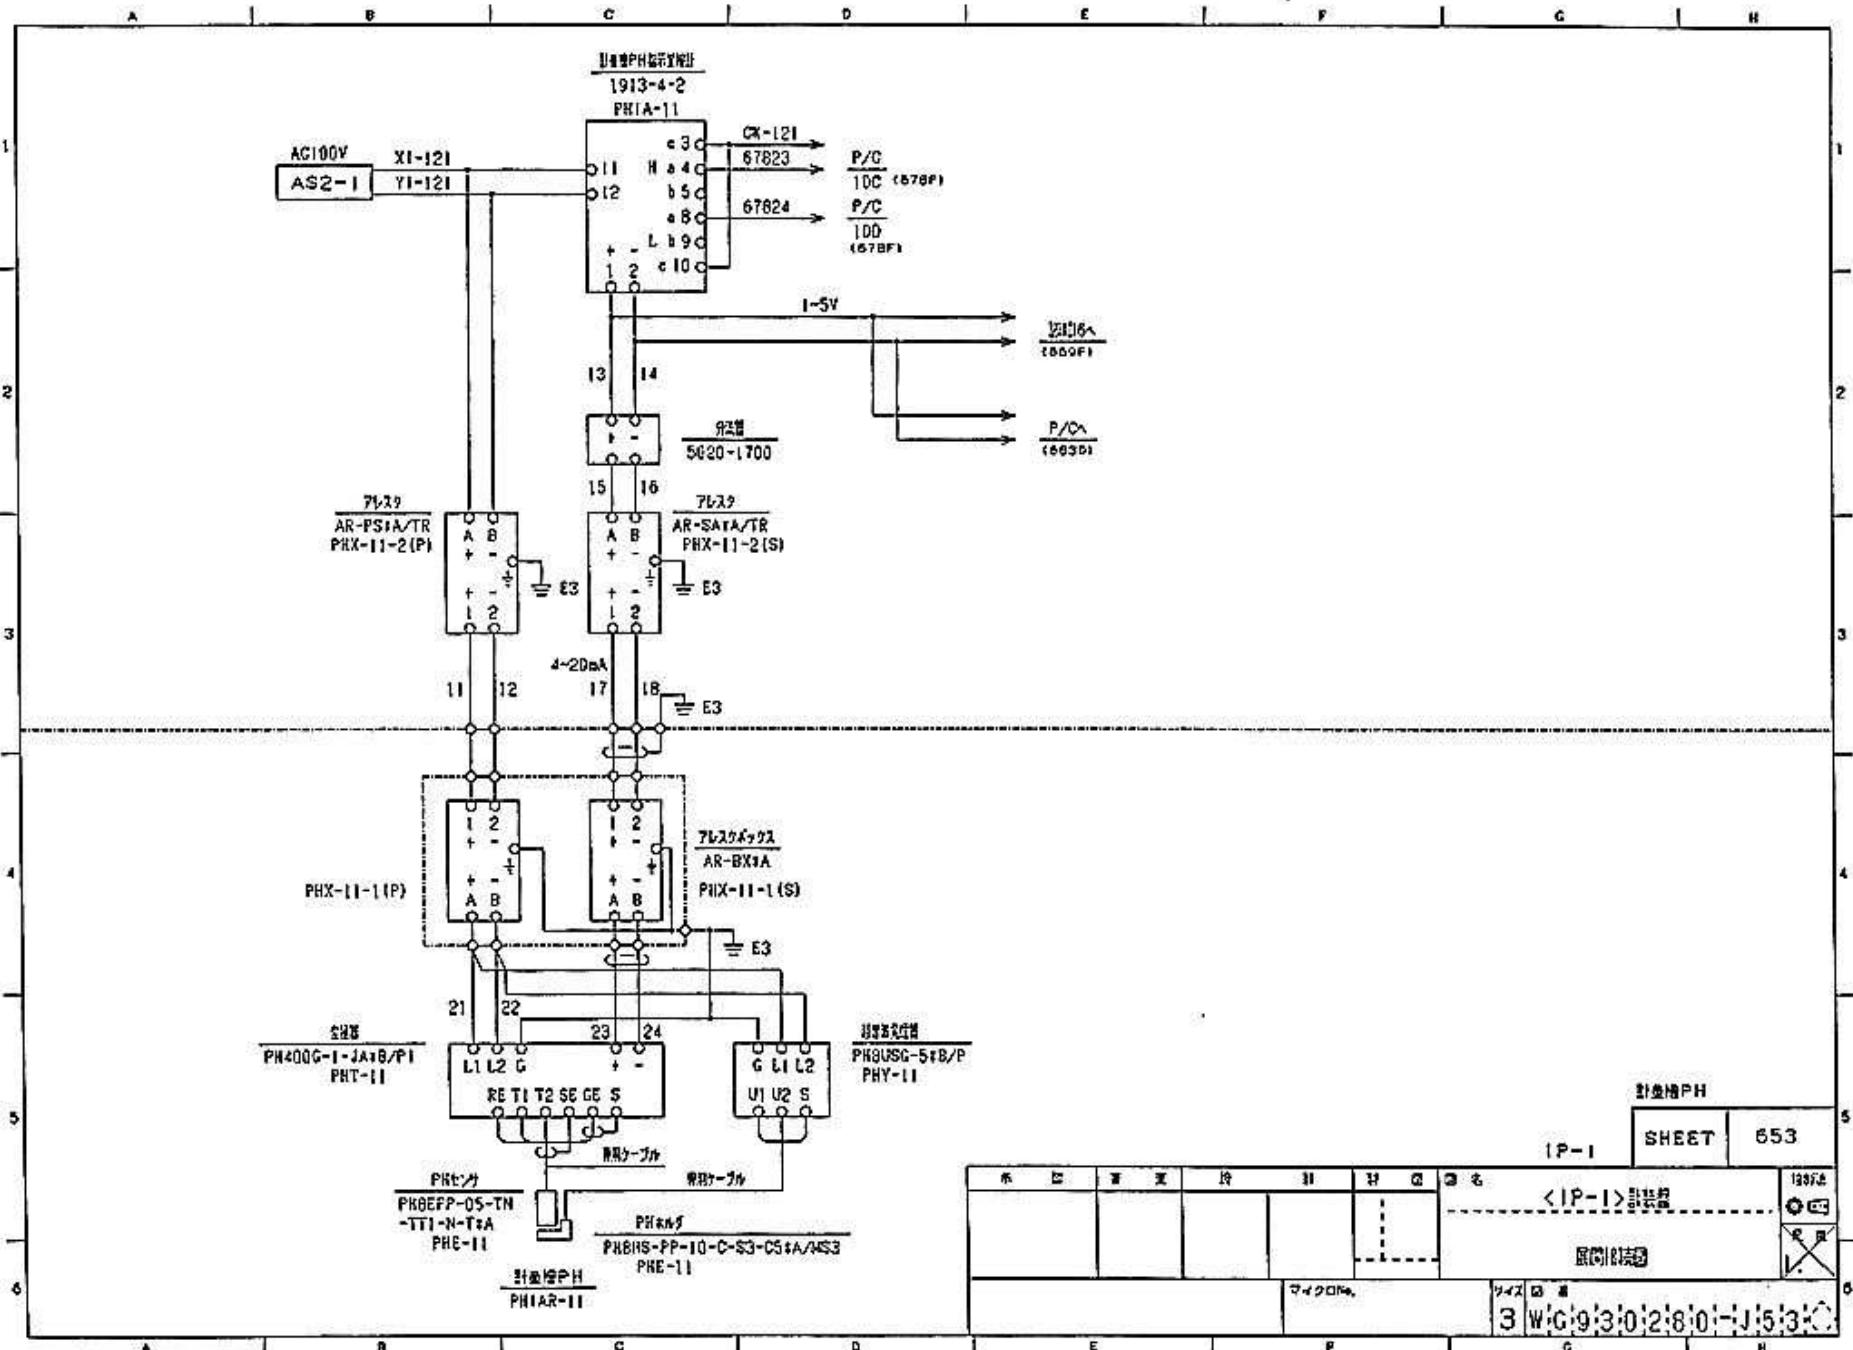

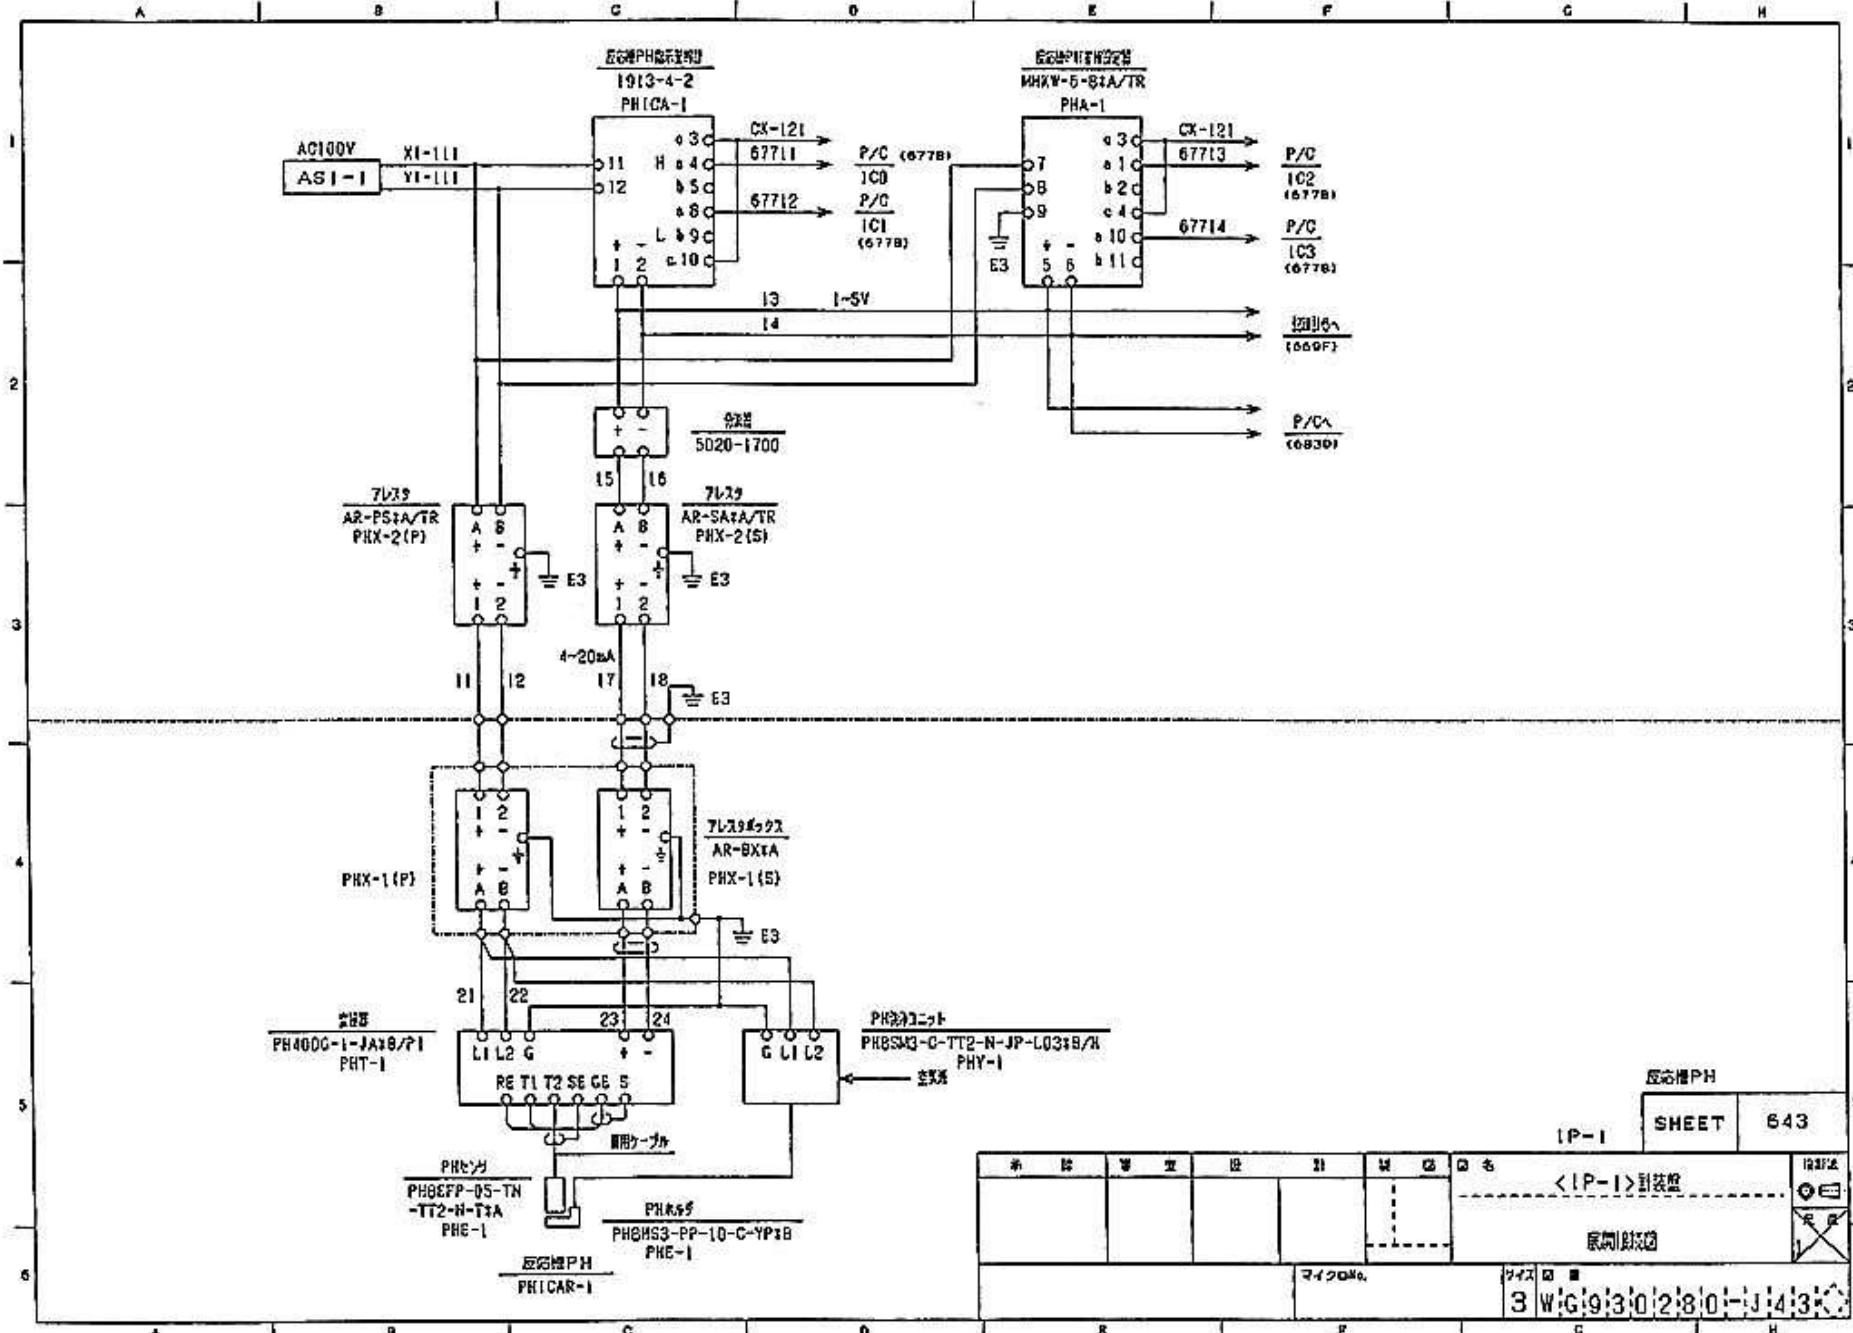


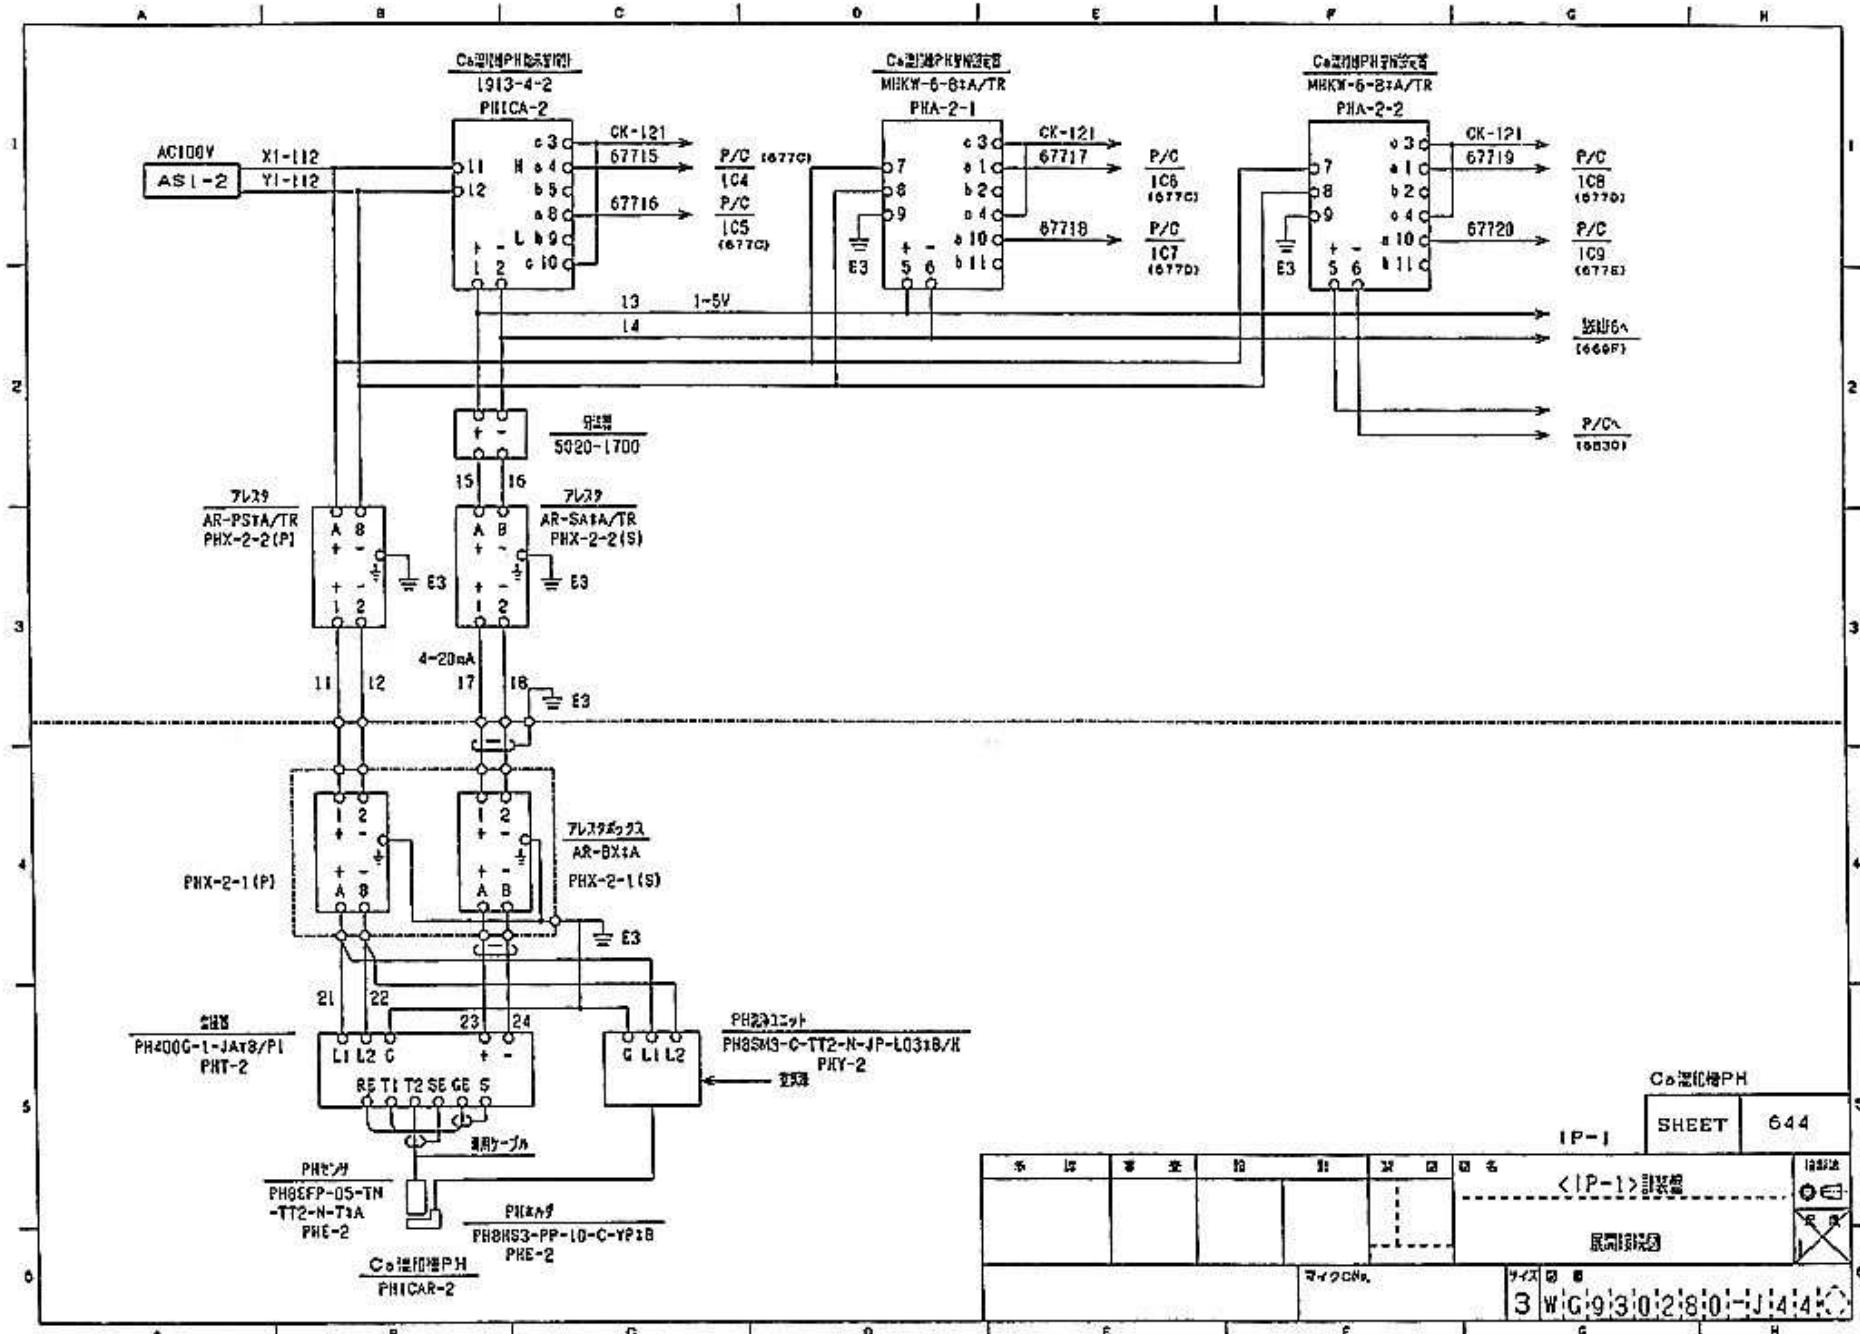

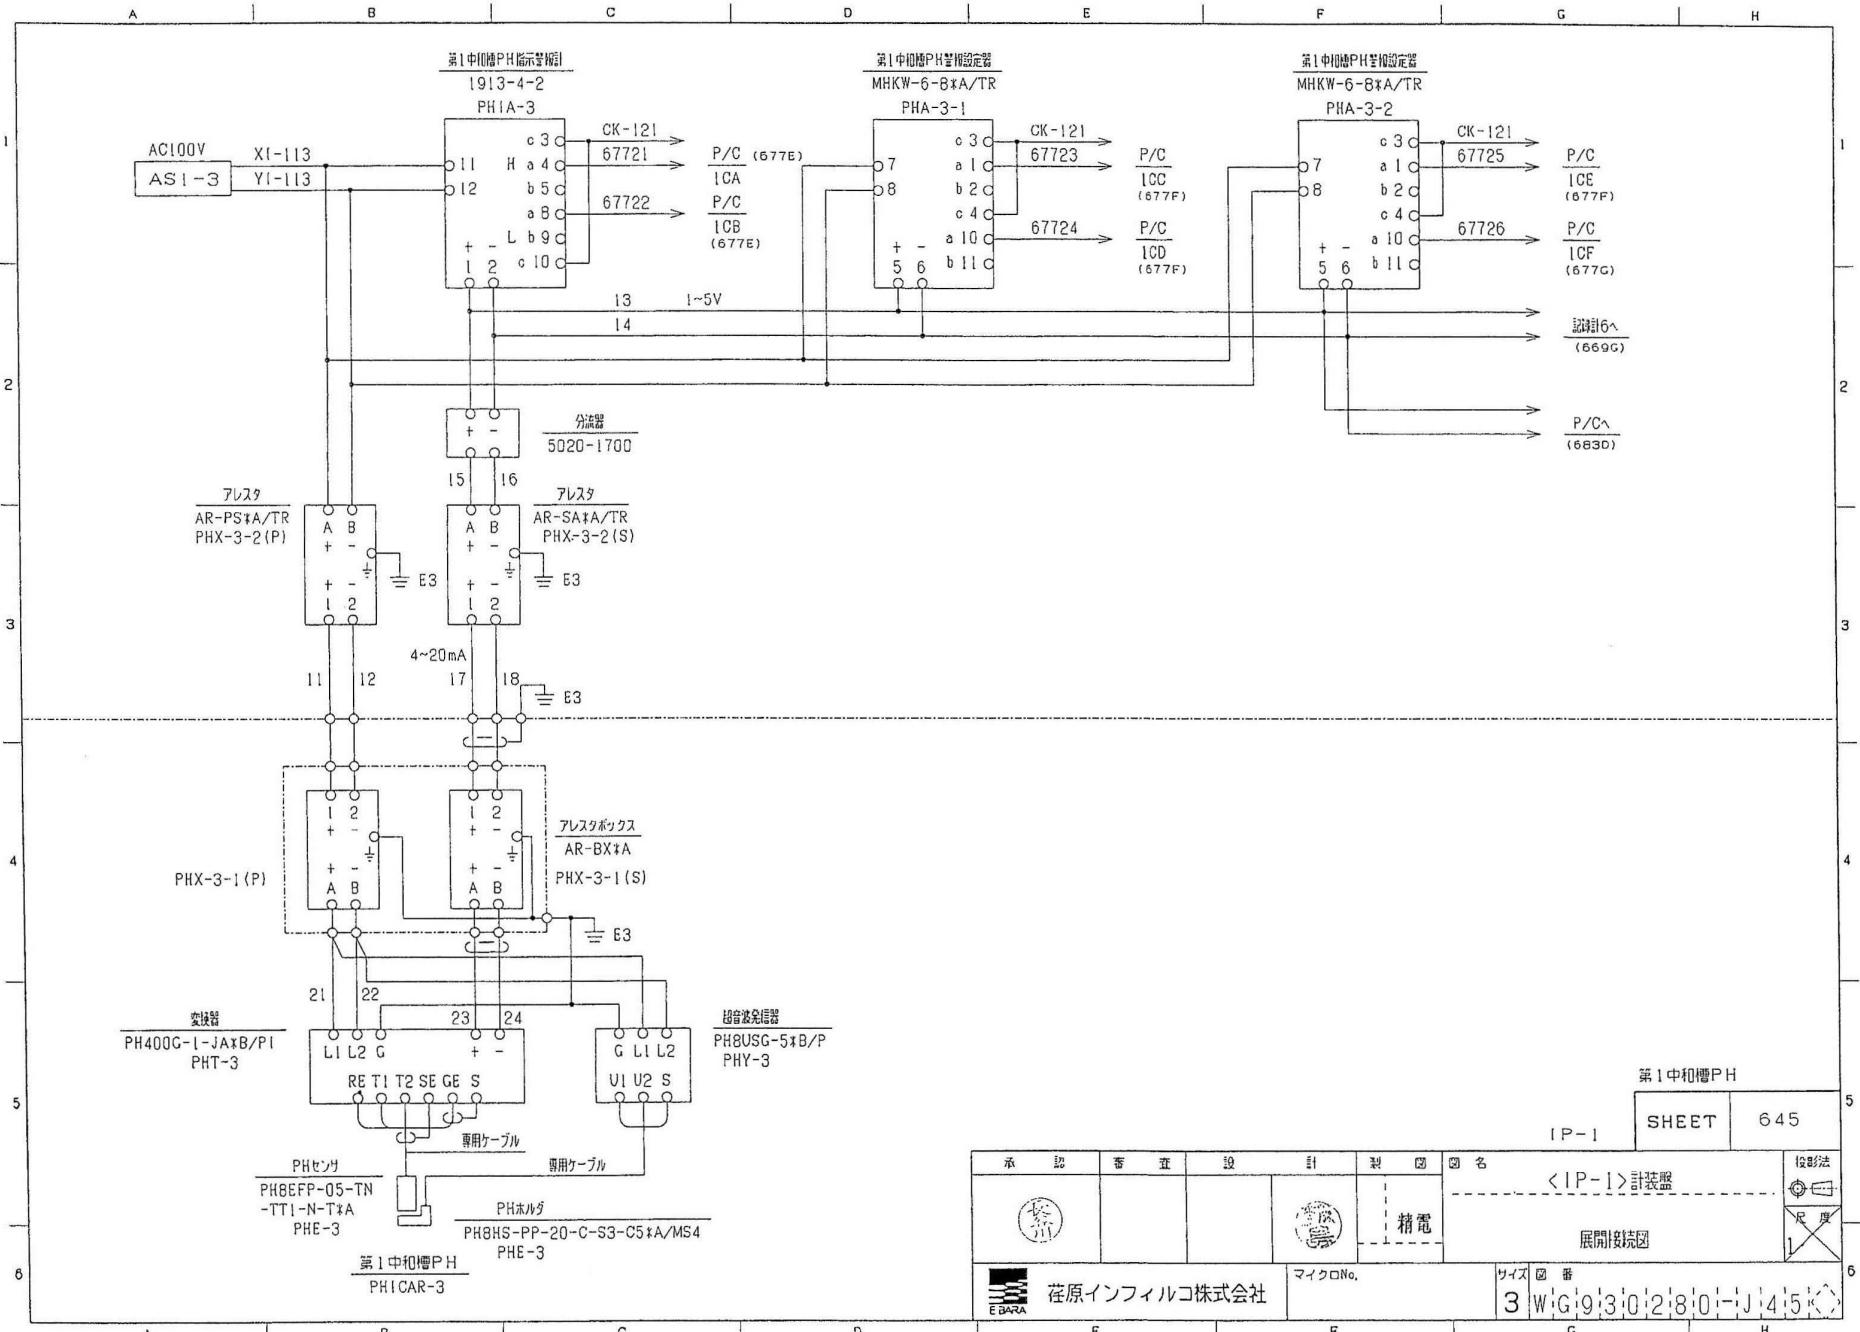


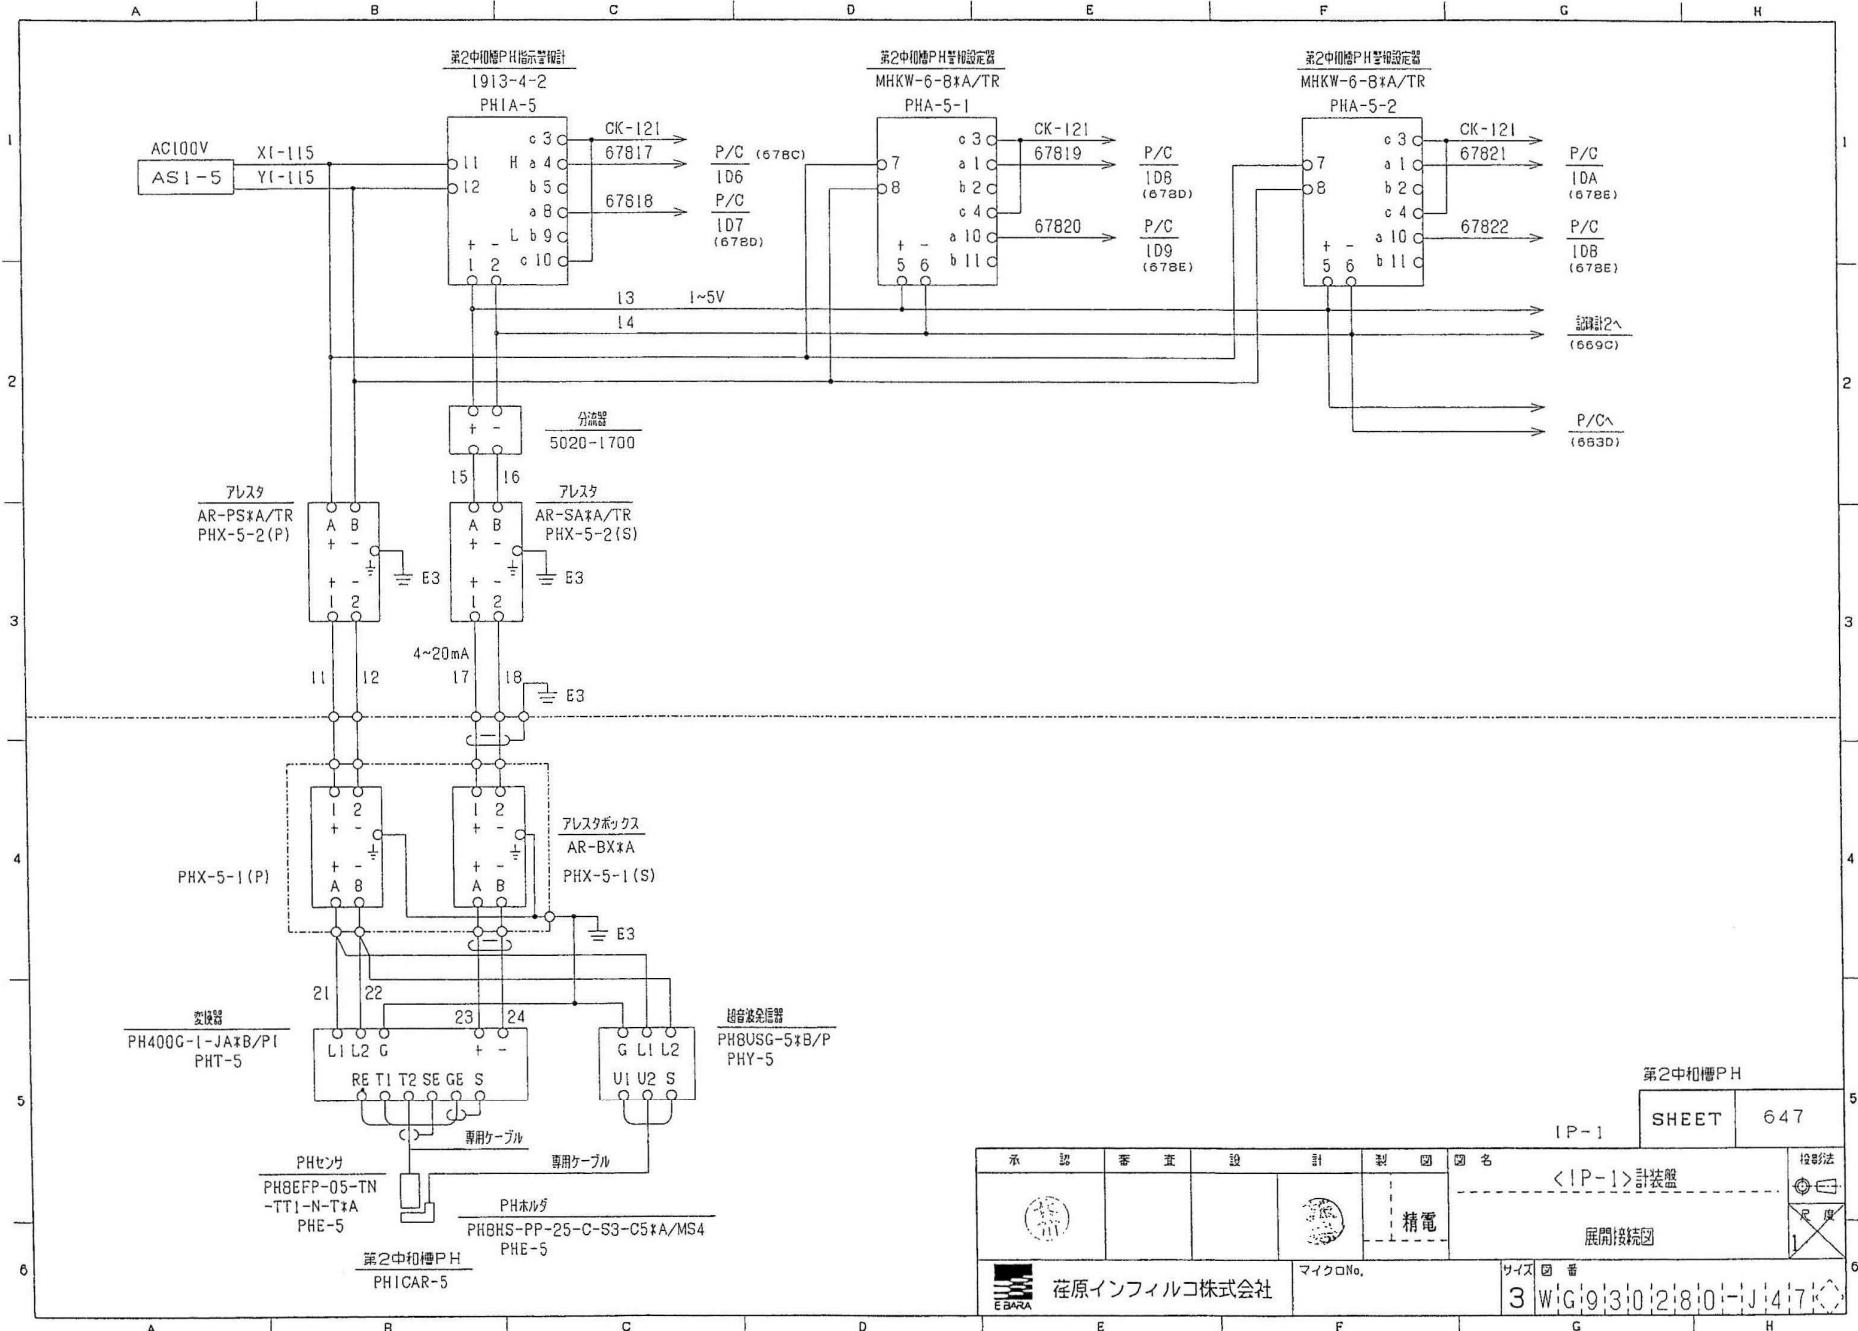



委託名 山上最終処分場水処理設備計装保守点検業務委託

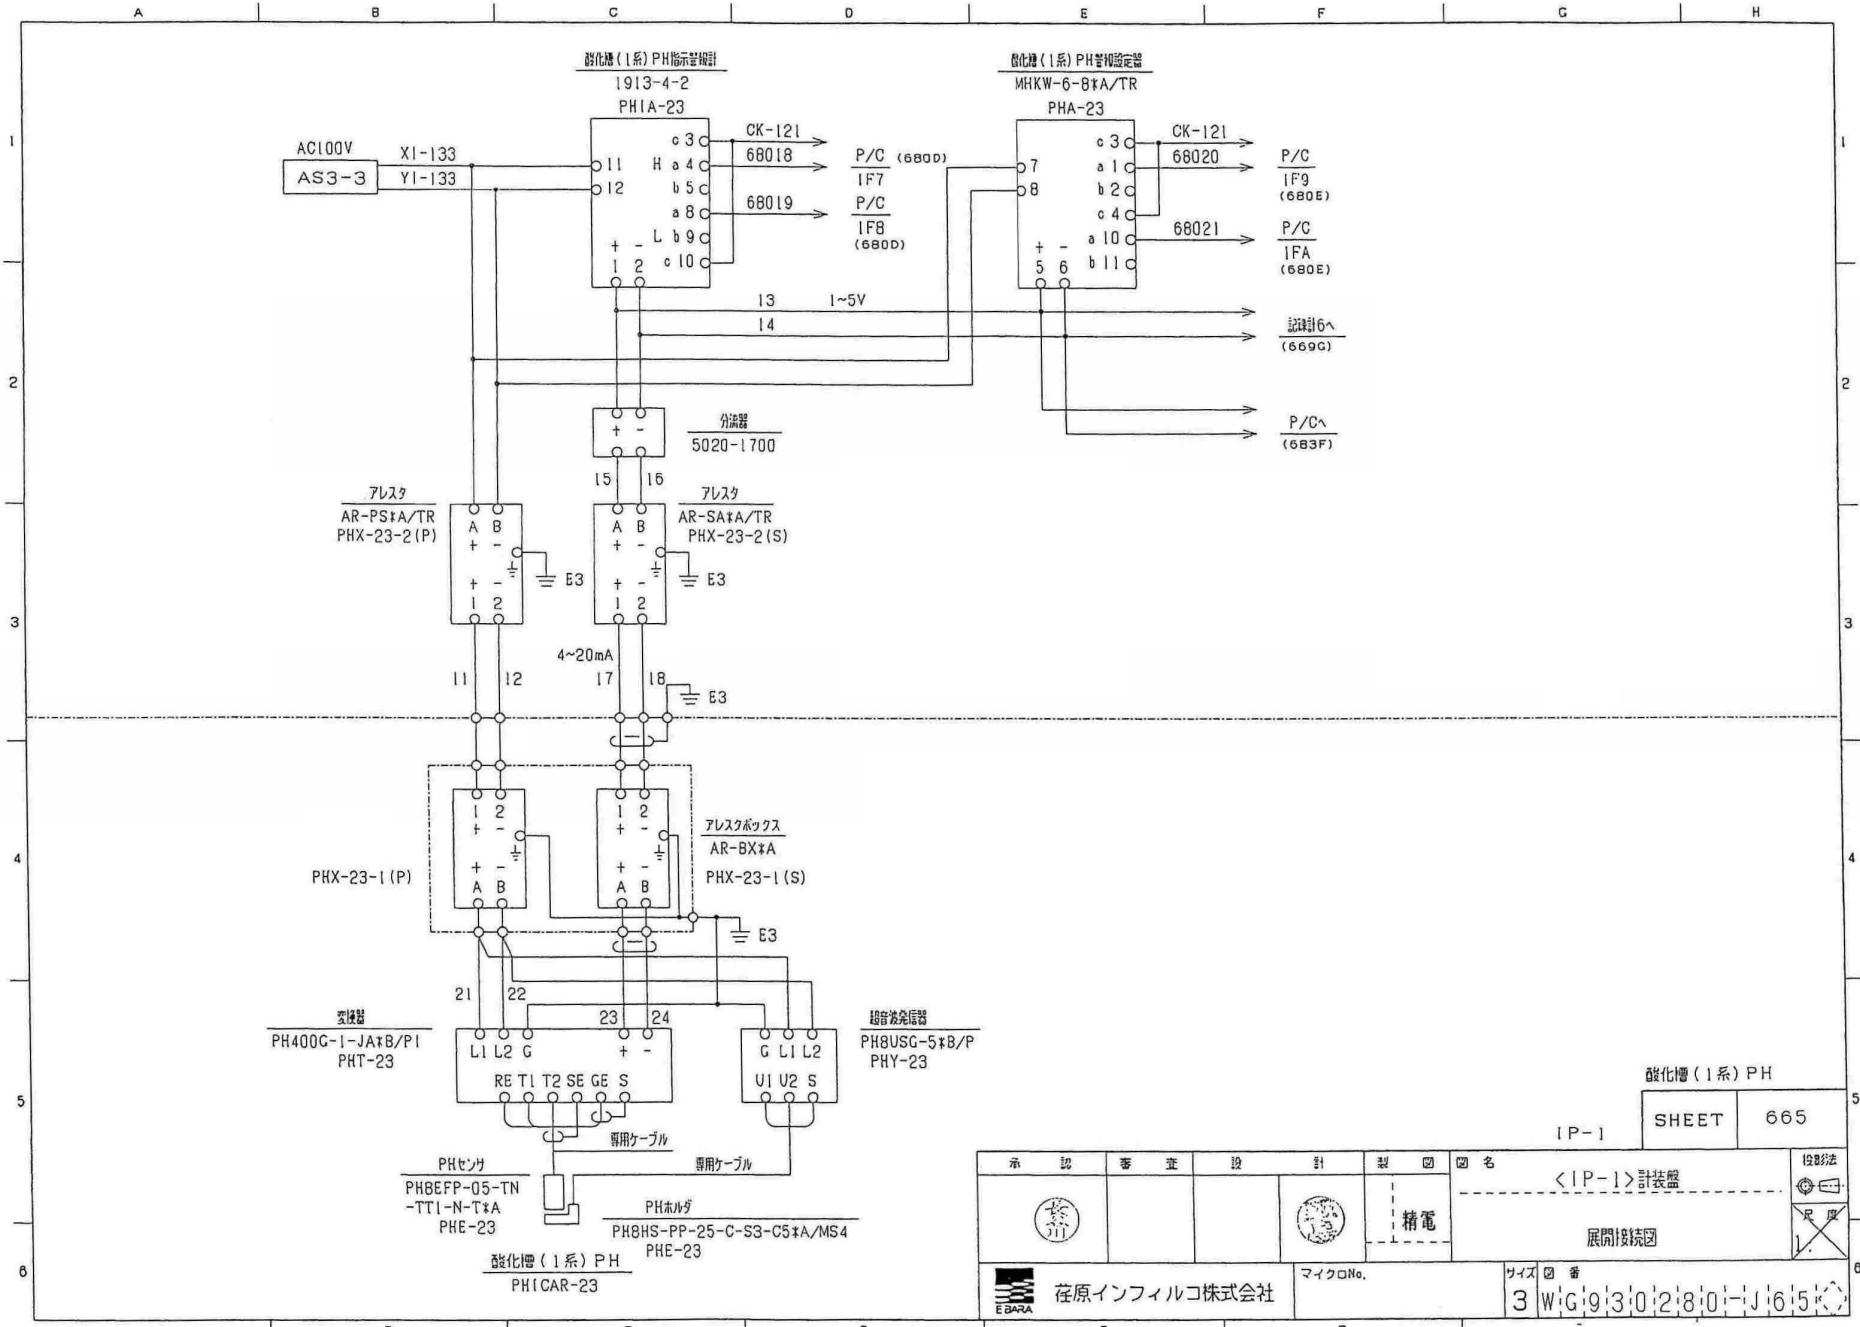


委託名 山上最終処分場水処理設備計装保守点検業務委託

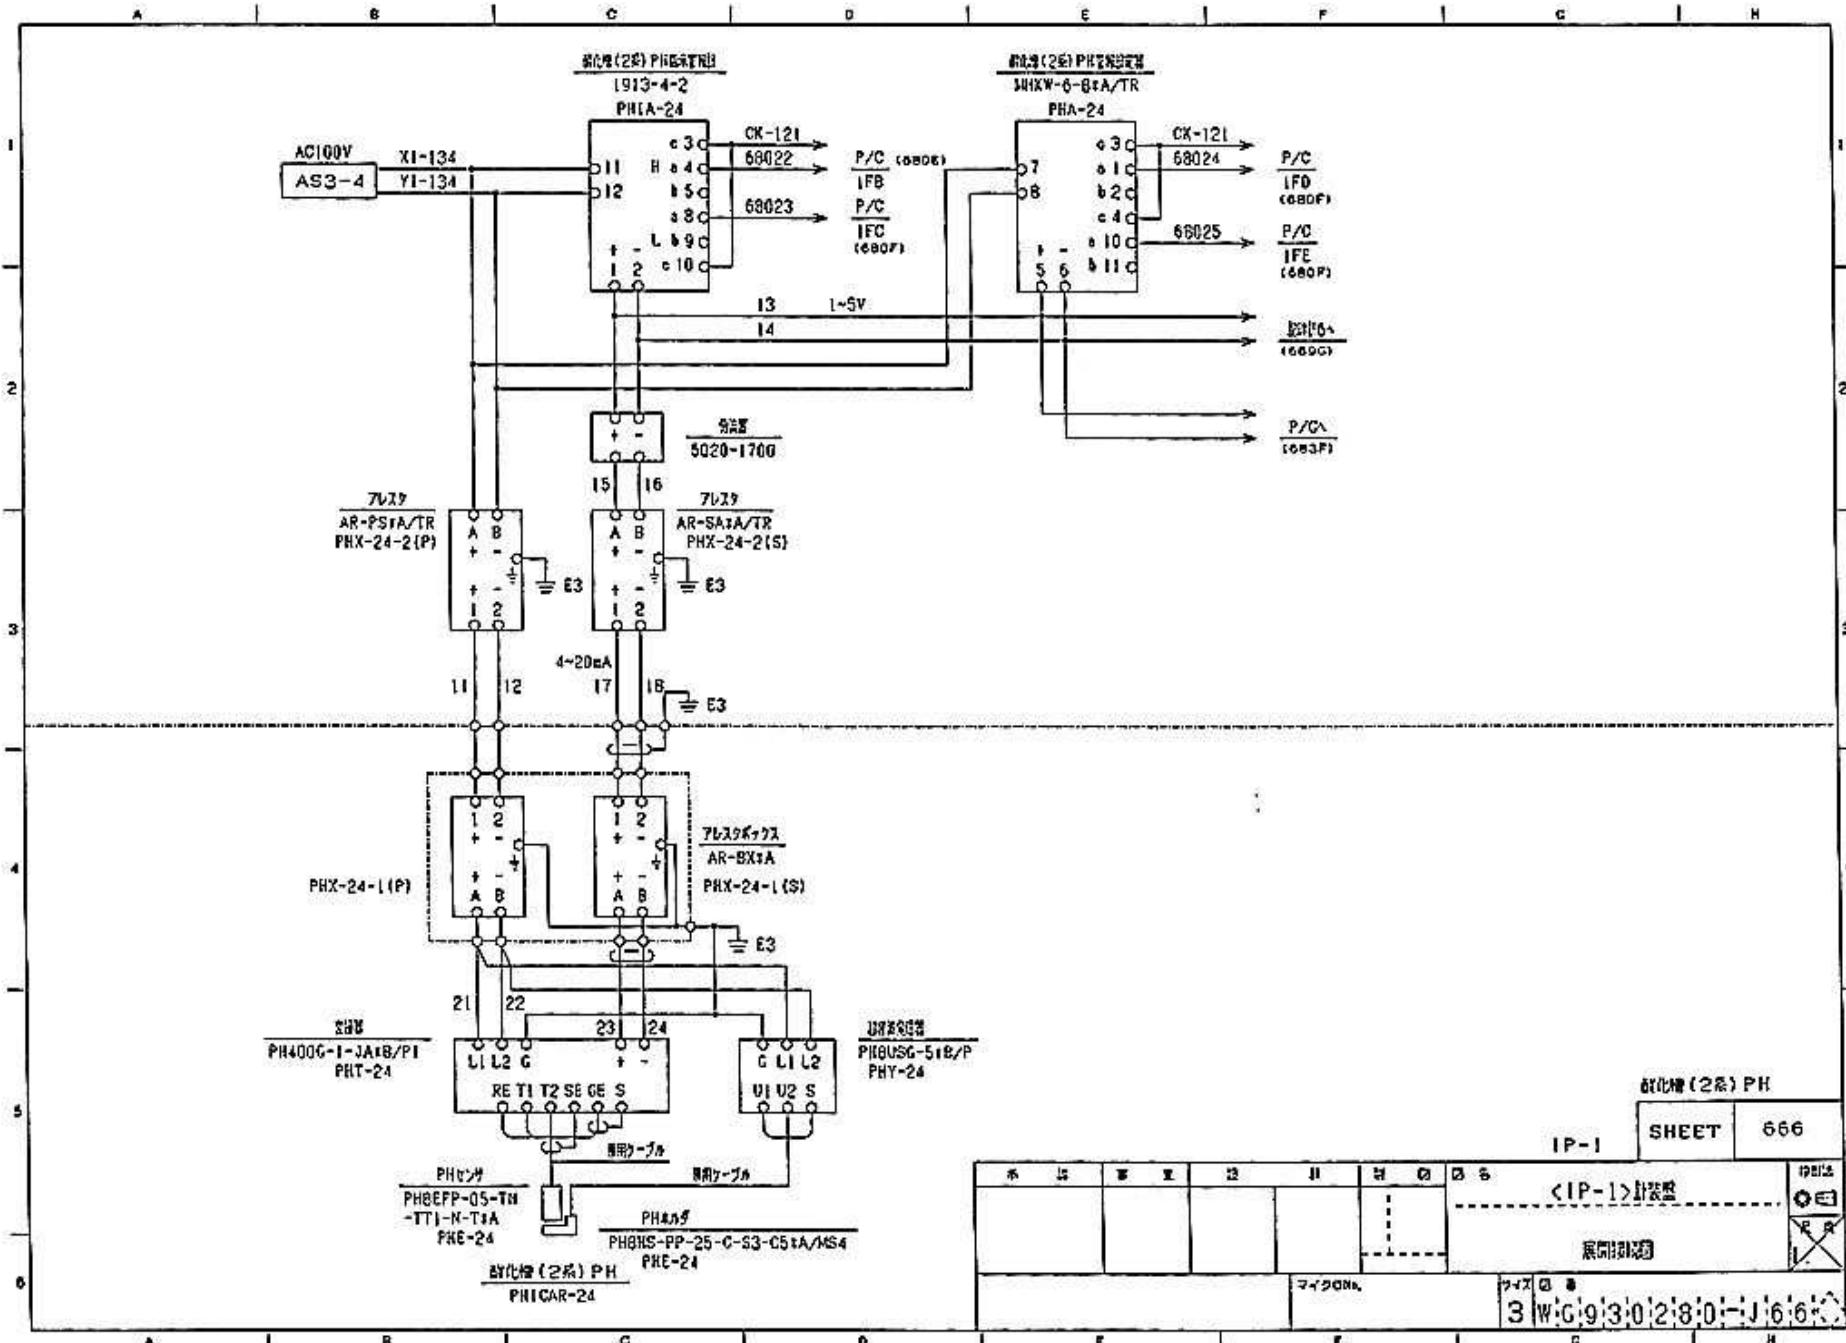

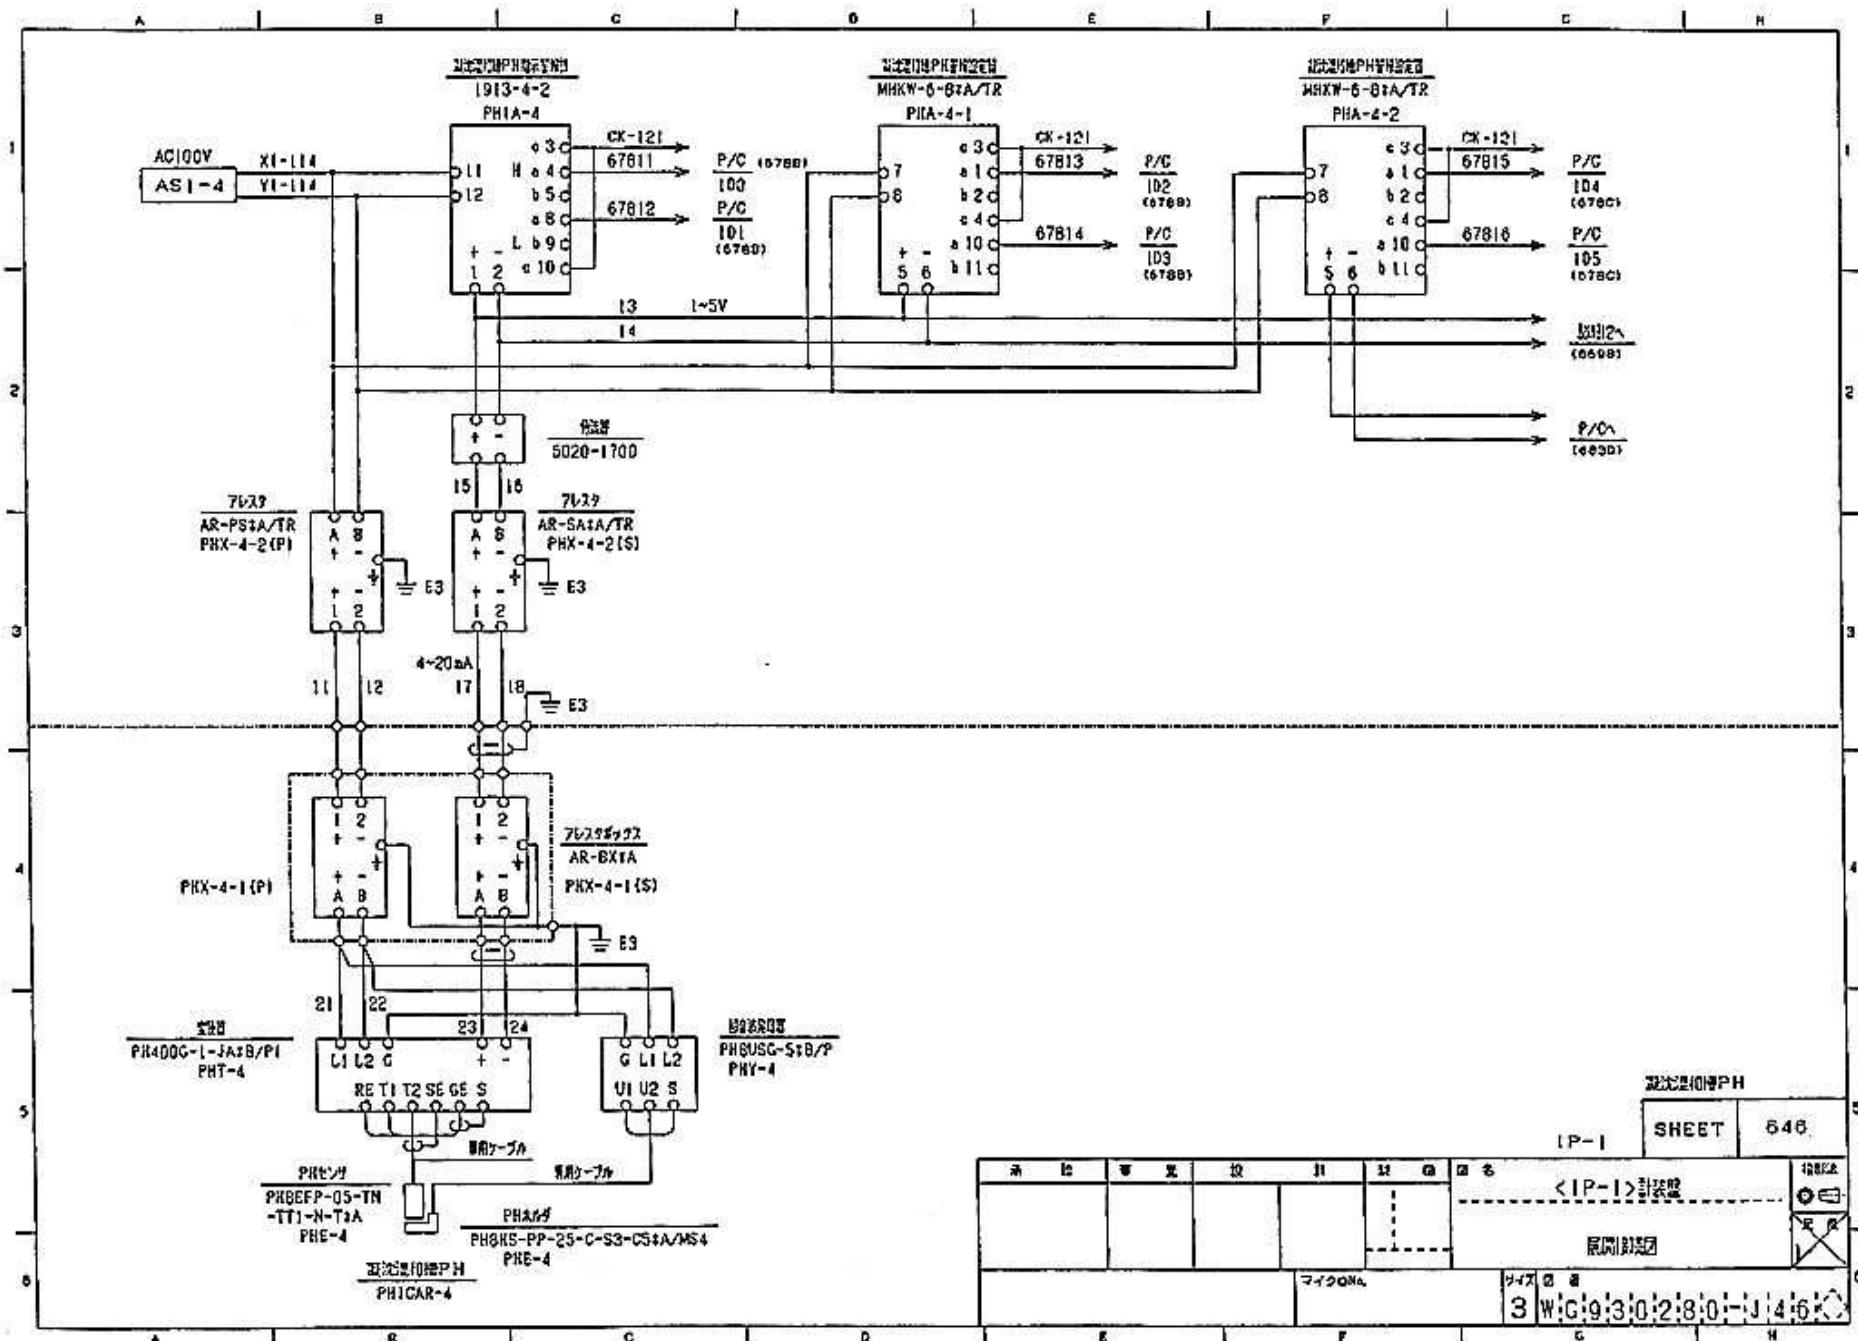

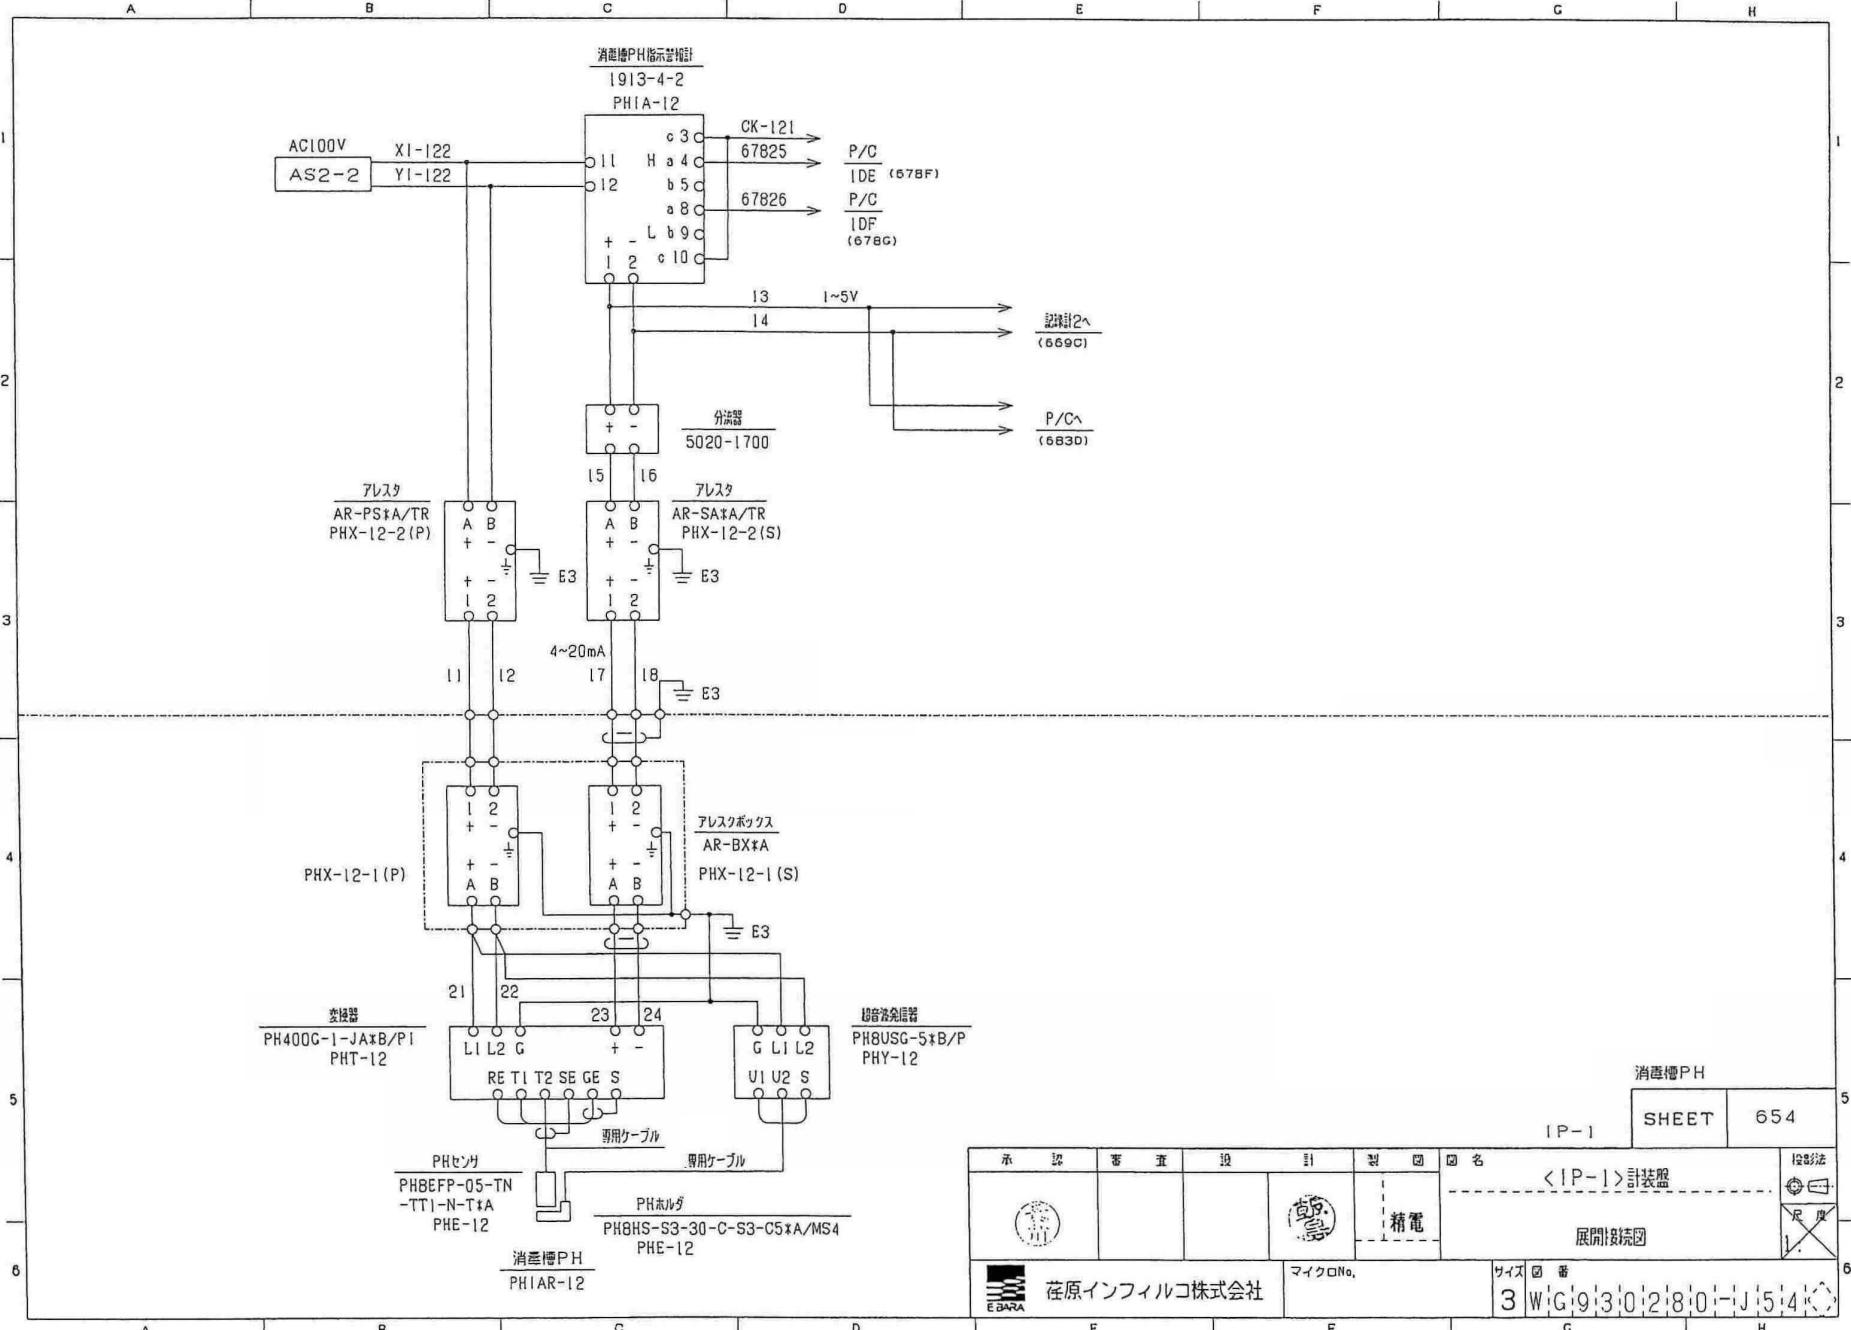

委託名 山上最終処分場水処理設備計装保守点検業務委託

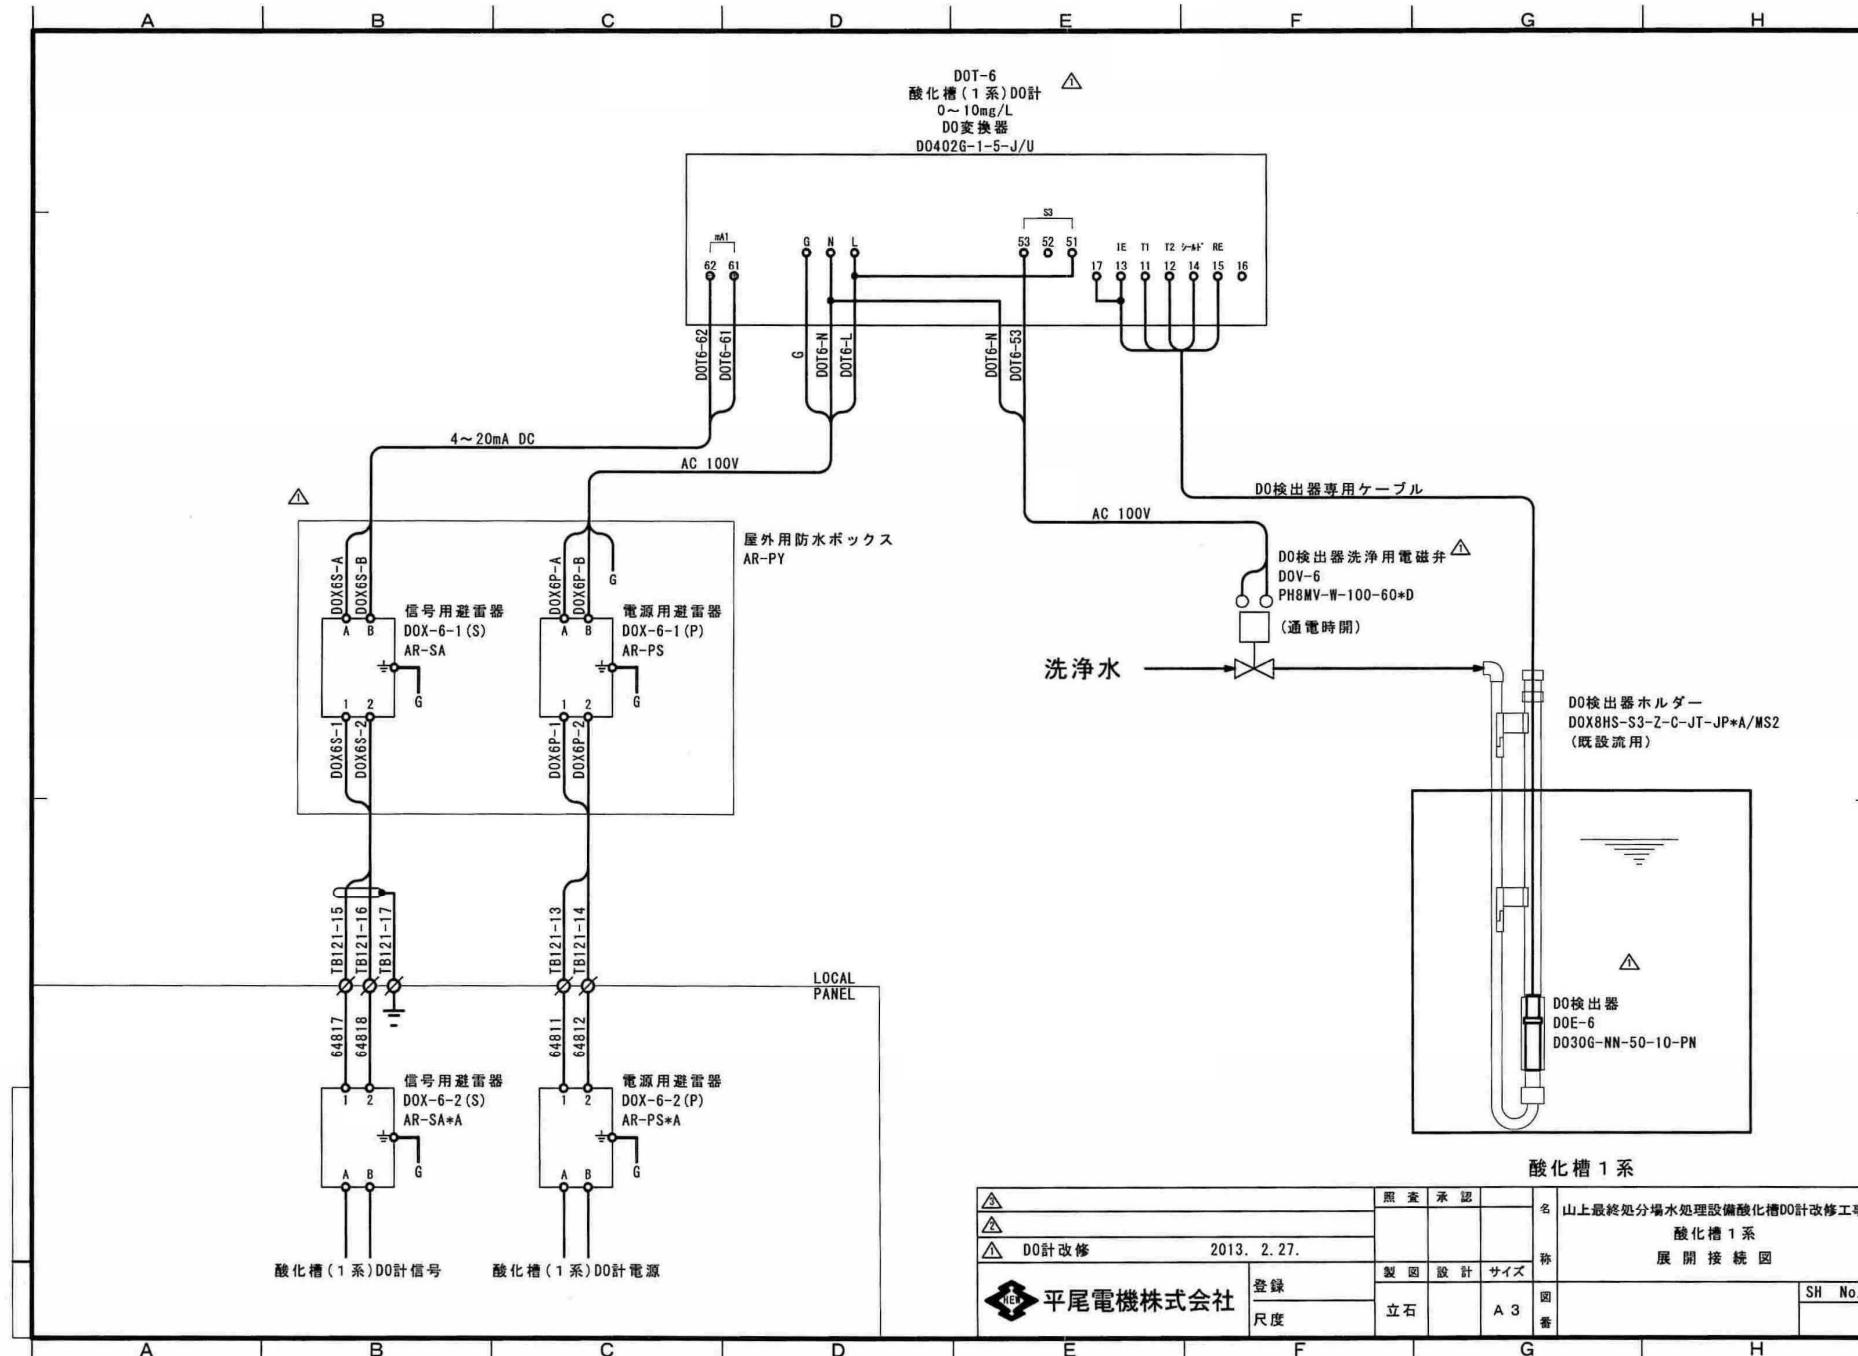

委託名 山上最終処分場水処理設備計装保守点検業務委託