



凡例

- パッシブセンサー
- ◆ 操作表示器
- マグネットセンサー
- ★ ブロック表示器
- ▲ 外部スピーカー
- 警備権限入力用(PC)
- 音声報知器センサー
- ①~⑩ ブロックエリア
- 音声案内装置(スピーカー)

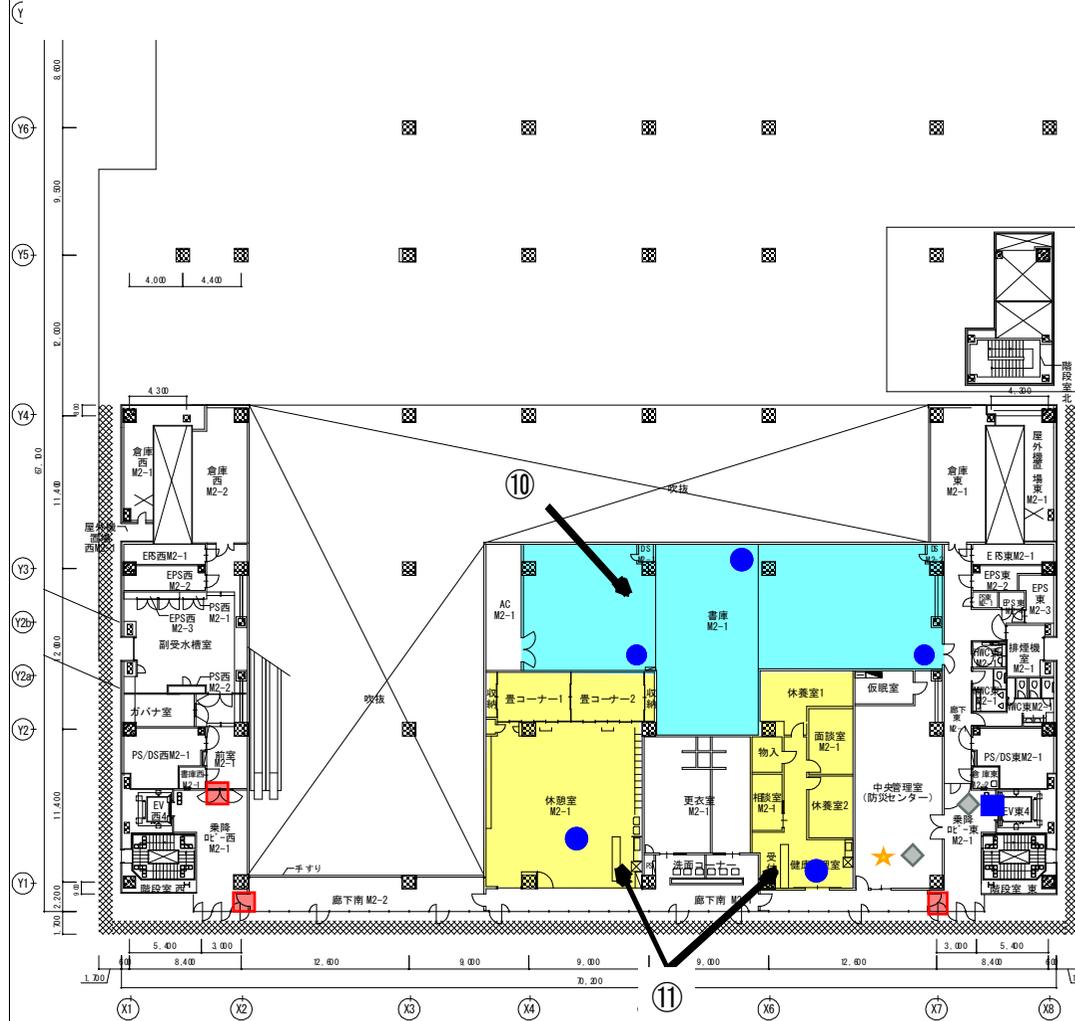


中2階(法2階)平面図

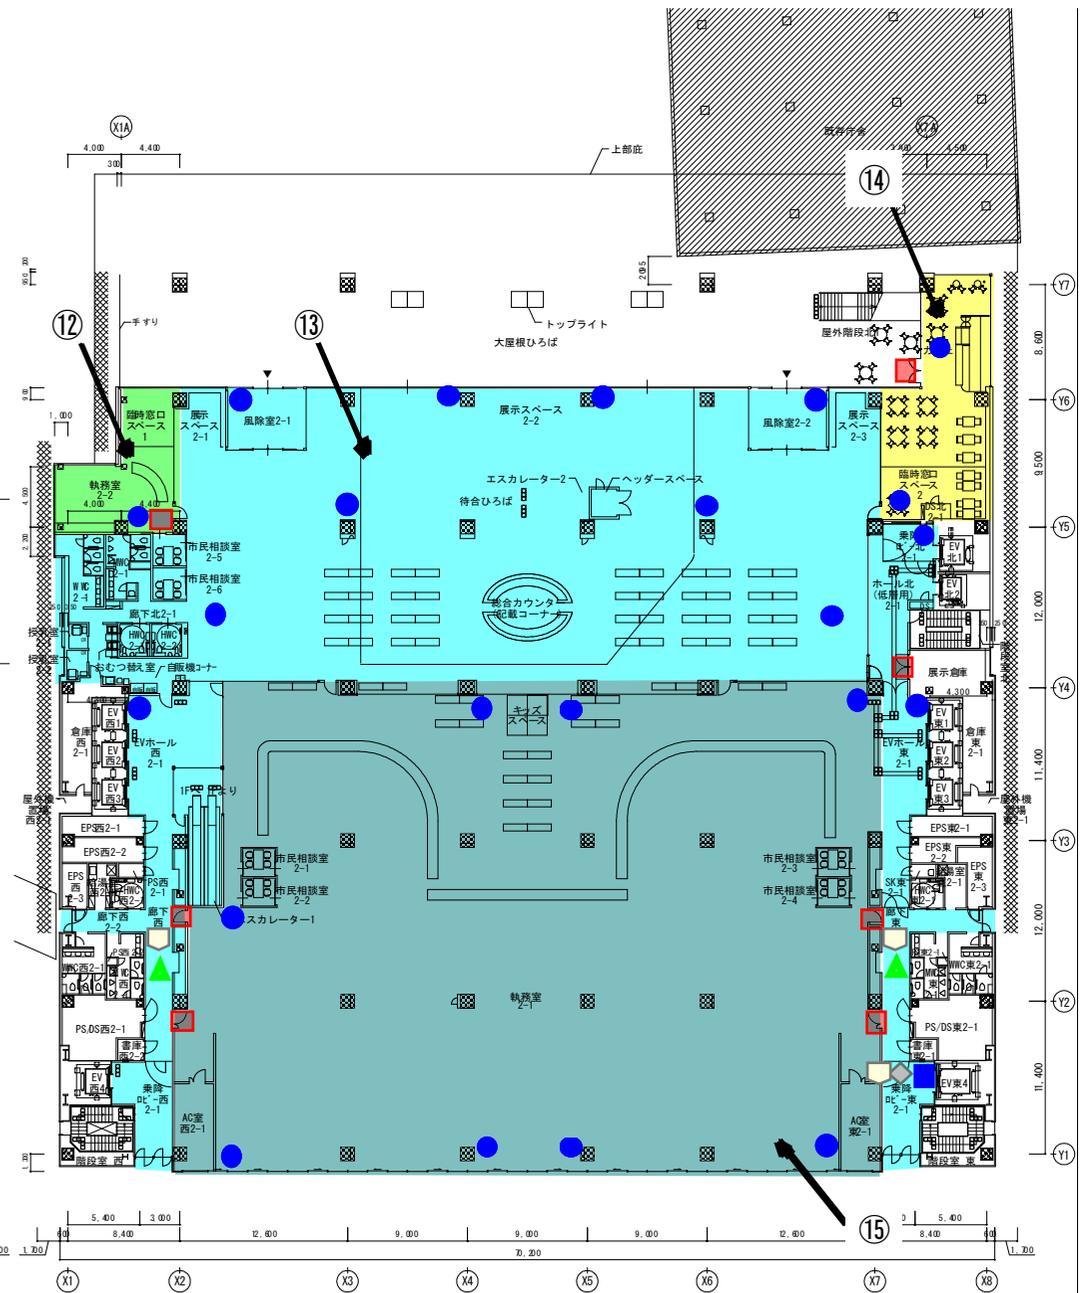


2階(法3階)平面図

※当初図面のため、実際は部屋の配置等変更している場合があります。

業務名：新庁舎機械警備業務委託
発注者：岡山市役所総務局庁舎管理課

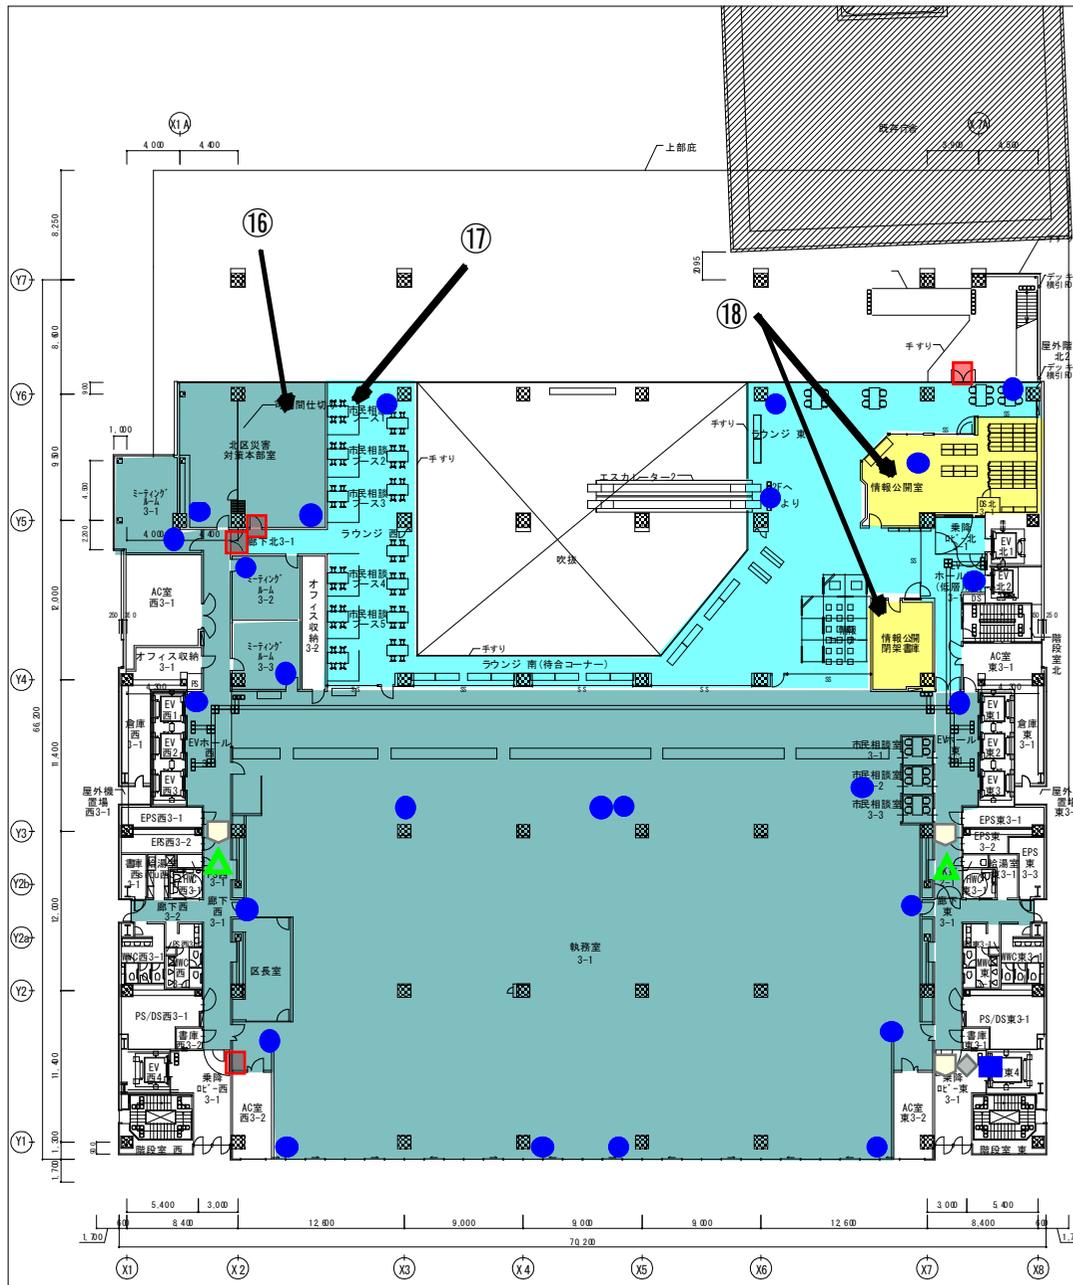

3階(法4階)平面図

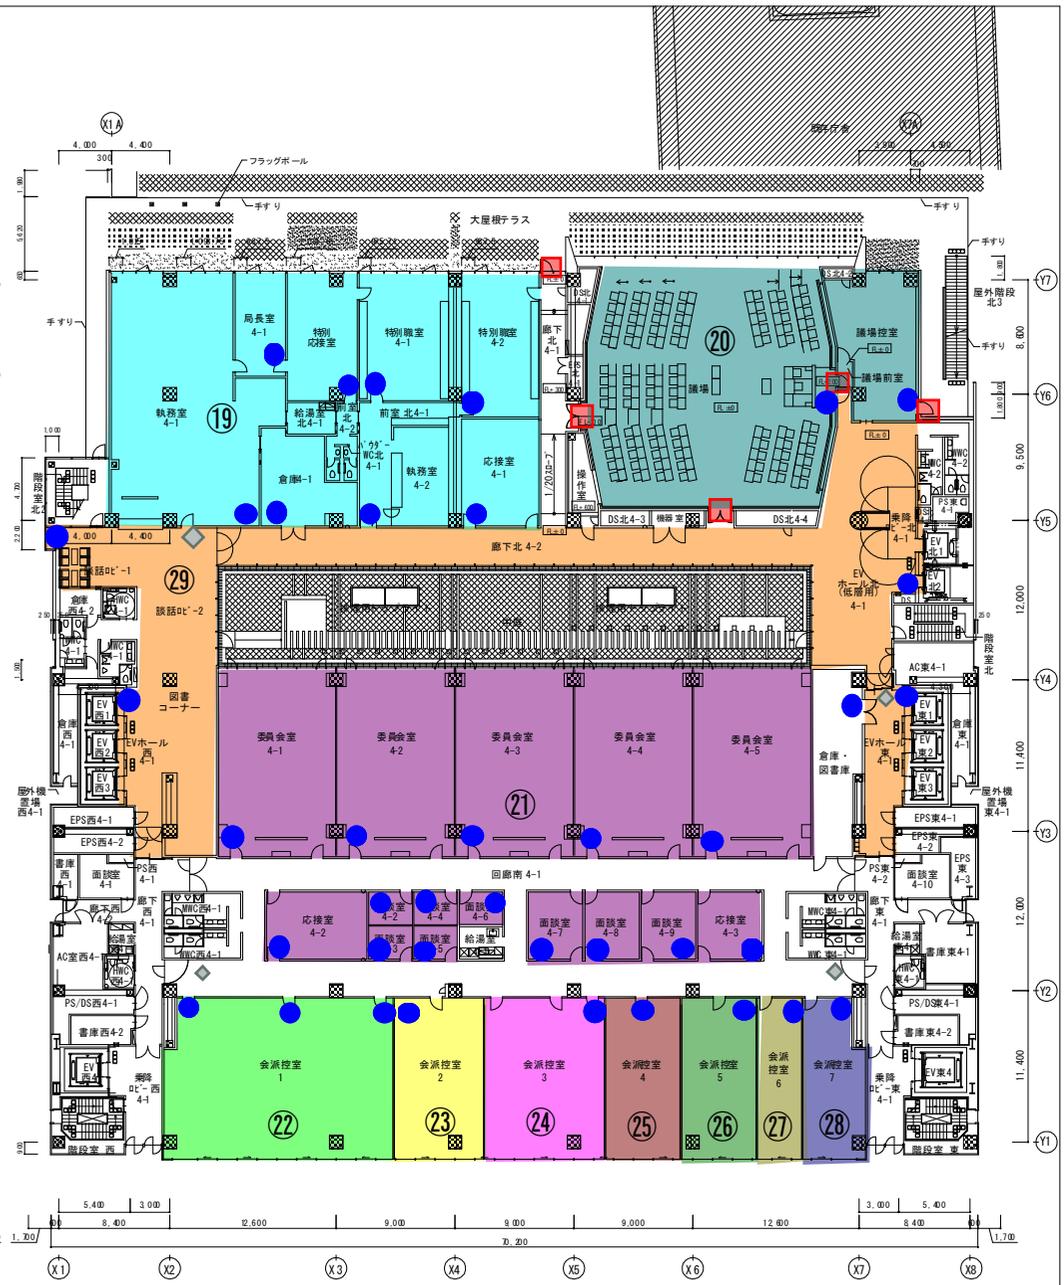


凡例

- パッシブセンサー
- ◆ 操作表示器
- マグネットセンサー
- ★ ブロック表示器
- ▲ 外部スピーカー
- 警備権限入力用(PC)
- 音声報知器センサー
- ①~⑩ ブロックエリア
- 音声案内装置(スピーカー)


※当初図面のため、実際は部屋の配置等変更している場合があります。

業務名：新庁舎機械警備業務委託
 発注者：岡山市役所総務局庁舎管理課



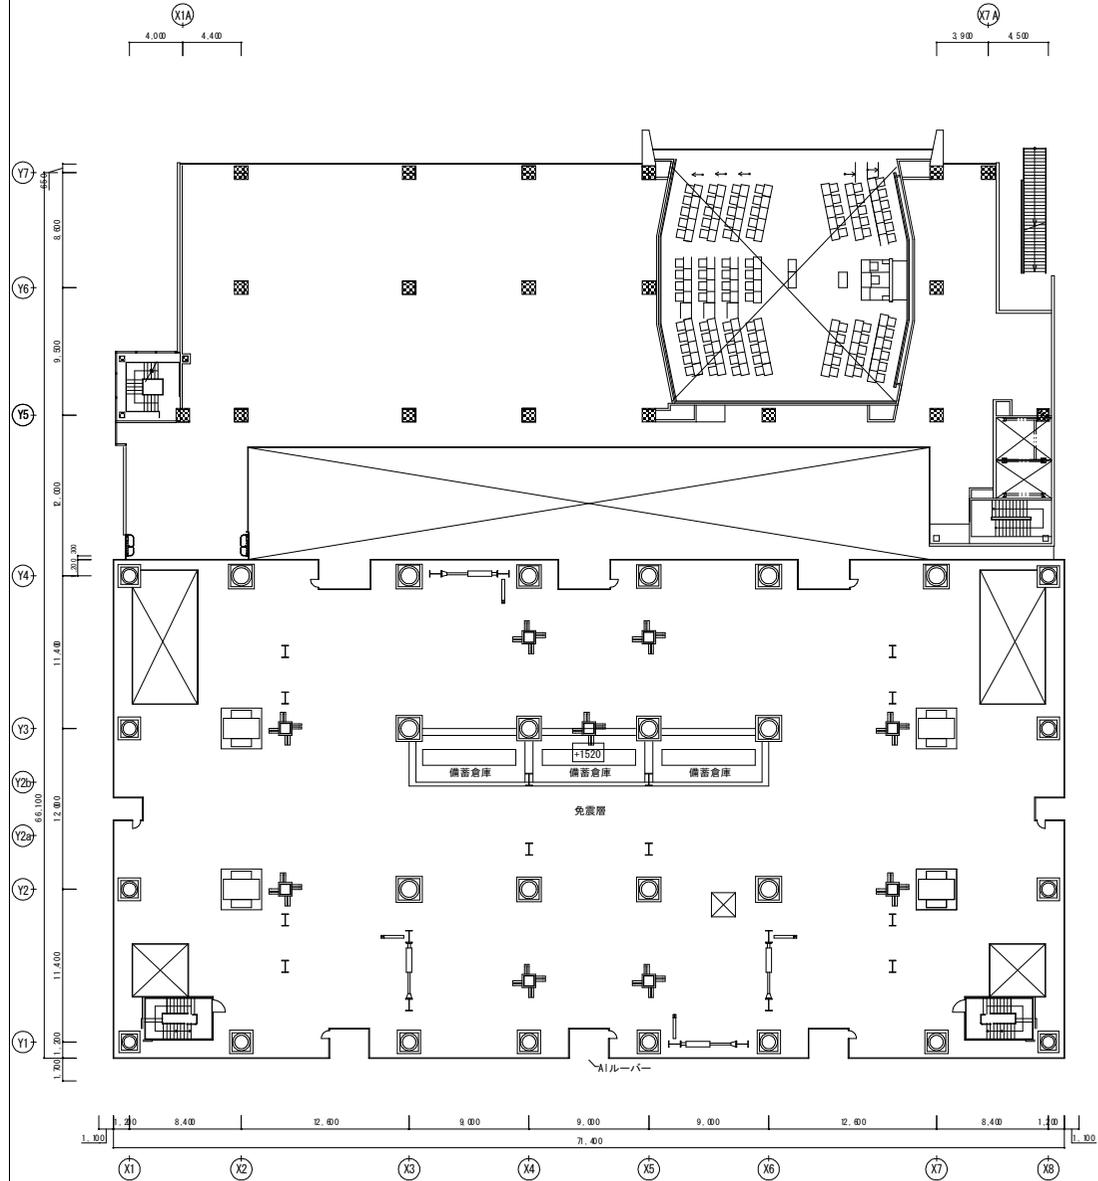

免震層平面図

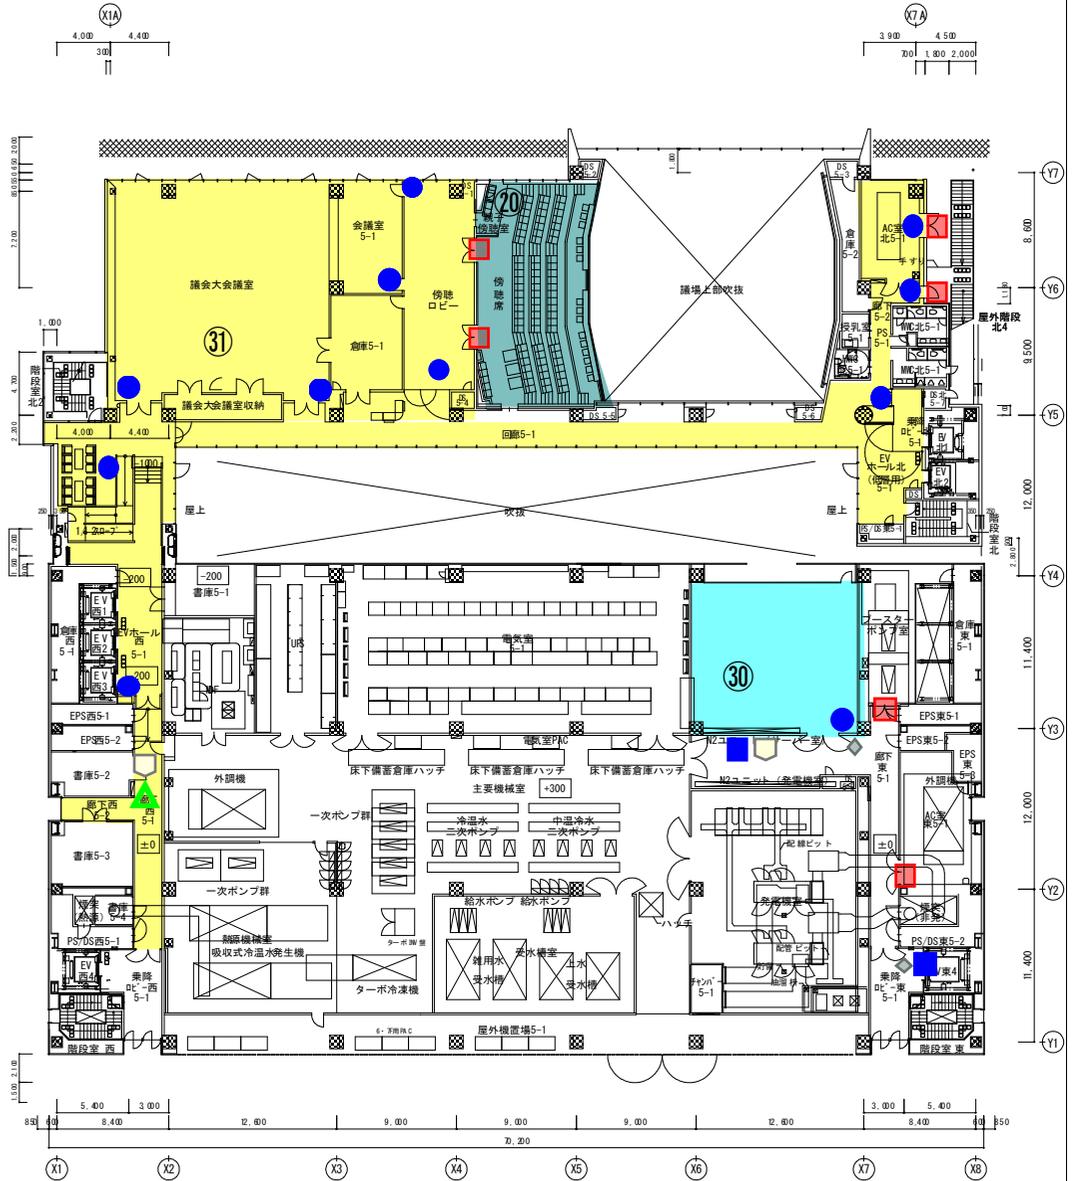

5階(法6階)平面図

- 凡例
- パッシブセンサー
 - ◆ 操作表示器
 - マグネットセンサー
 - ★ ブロック表示器
 - ▲ 外部スピーカー
 - 警備権限入力用(PC)
 - 音声報知器センサー
 - ①~⑩ ブロックエリア
 - 音声案内装置 (スピーカー)

※当初図面のため、実際は部屋の配置等変更している場合があります。

業務名：新庁舎機械警備業務委託
発注者：岡山市役所総務局庁舎管理課



6階(法7階)平面図



7階(法8階)平面図


- 凡例
- パッシブセンサー
 - ◆ 操作表示器
 - マグネットセンサー
 - ★ ブロック表示器
 - ▲ 外部スピーカー
 - 📄 警備権限入力用(PC)
 - 🔊 音声報知器センサー
 - ①～⑩ ブロックエリア
 - 音声案内装置 (スピーカー)

※当初図面のため、実際は部屋の配置等変更している場合があります。

業務名：新庁舎機械警備業務委託
 発注者：岡山市役所総務局庁舎管理課



8階(法9階)平面図

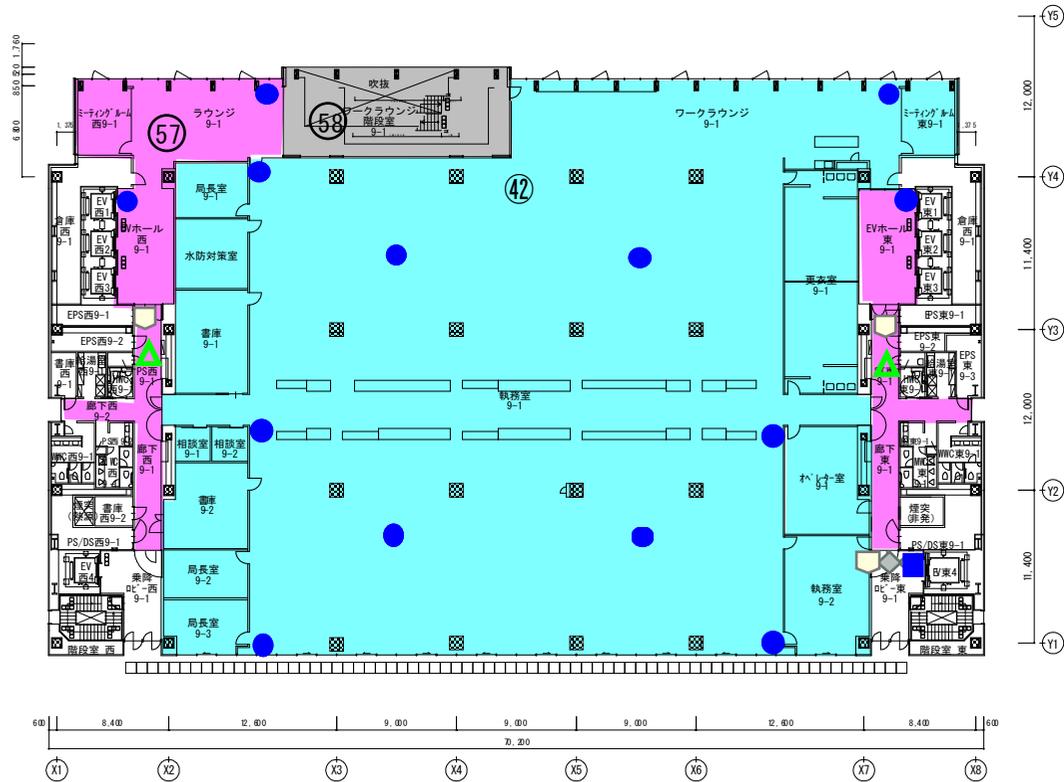


9階(法10階)平面図

凡例


- パッシブセンサー
- ◆ 操作表示器
- マグネットセンサー
- ★ ブロック表示器
- ▲ 外部スピーカー
- 警備権限入力用(PC)
- 音声案内装置 (スピーカー)
- ◻ 音声報知器センサー
- ①~⑩ ブロックエリア

※当初図面のため、実際は部屋の配置等変更している場合があります。

業務名：新庁舎機械警備業務委託
 発注者：岡山市役所総務局庁舎管理課

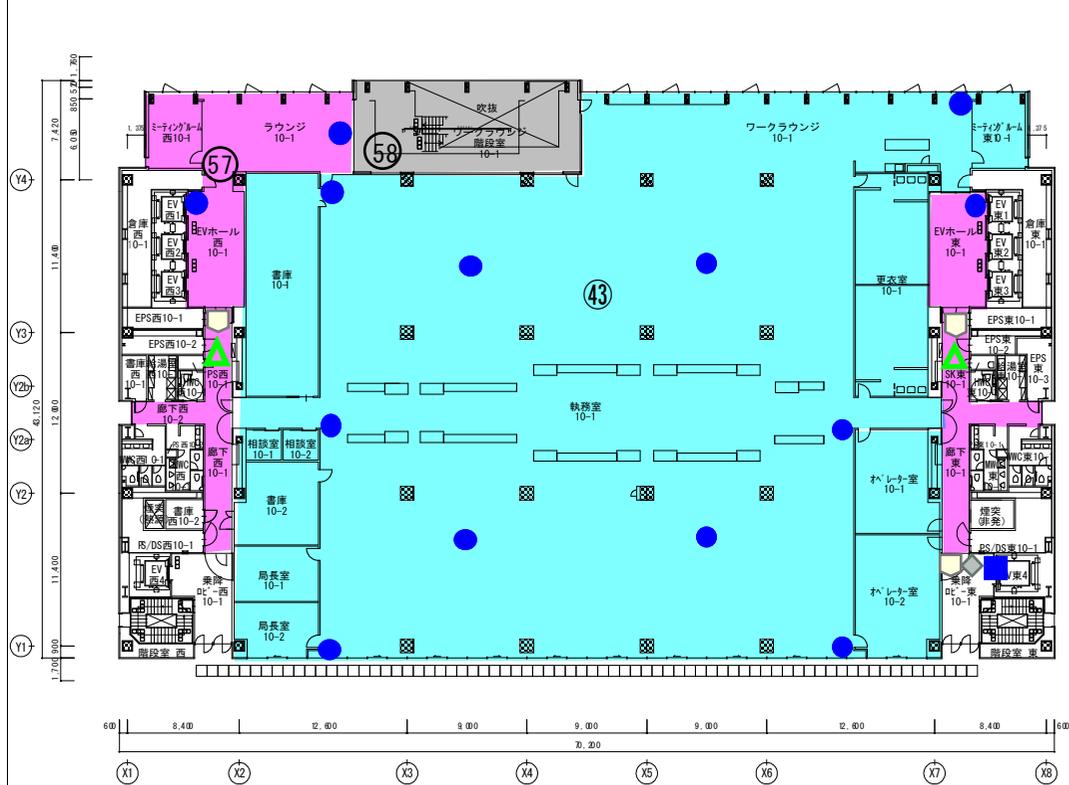

10階(法11階)平面図

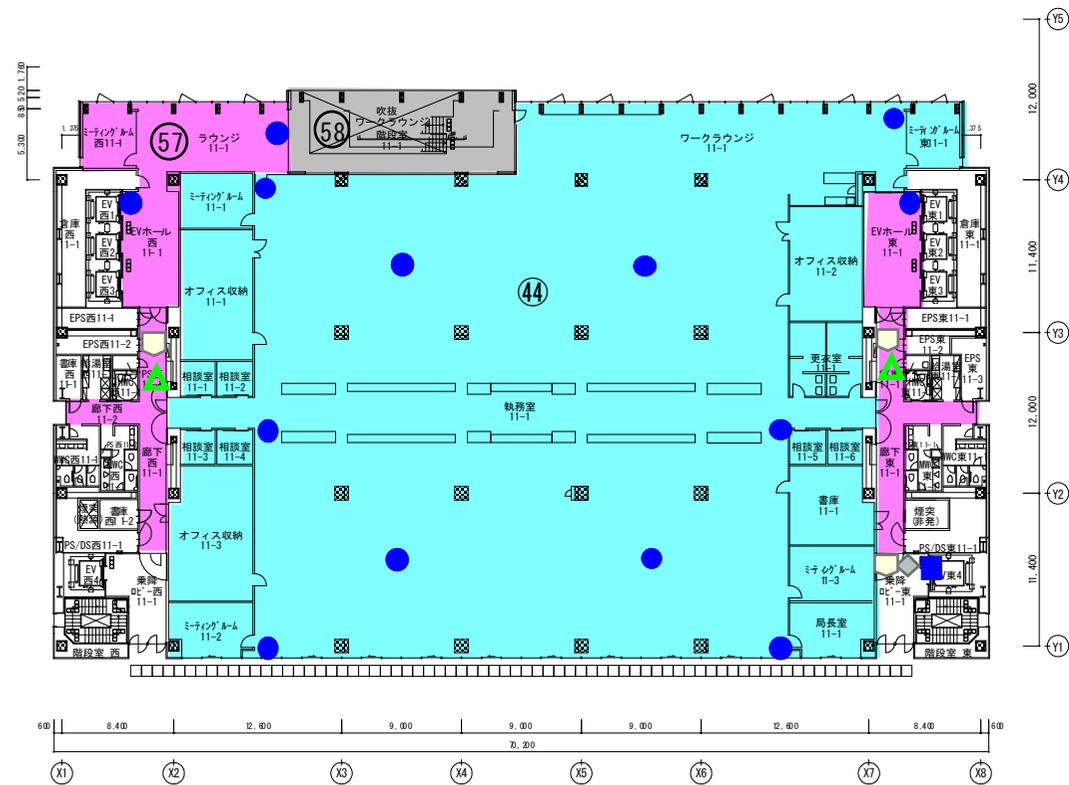


11階(法12階)平面図


- 凡例
- パッシブセンサー
 - ◆ 操作表示器
 - マグネットセンサー
 - ★ ブロック表示器
 - ▲ 外部スピーカー
 - 警備権限入力用(PC)
 - 音声案内装置 (スピーカー)
 - ◻ 音声報知器センサー
 - ①～⑩ ブロックエリア

※当初図面のため、実際は部屋の配置等変更している場合があります。

業務名：新庁舎機械警備業務委託
発注者：岡山市役所総務局庁舎管理課

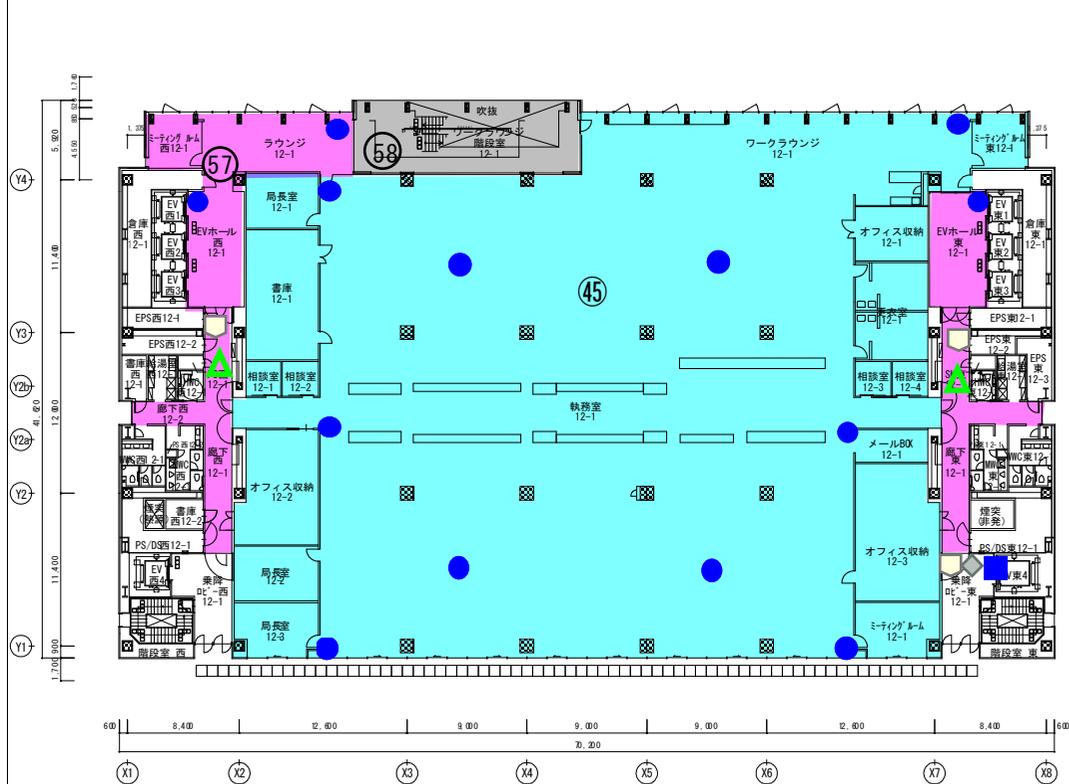

12階(法13階)平面図

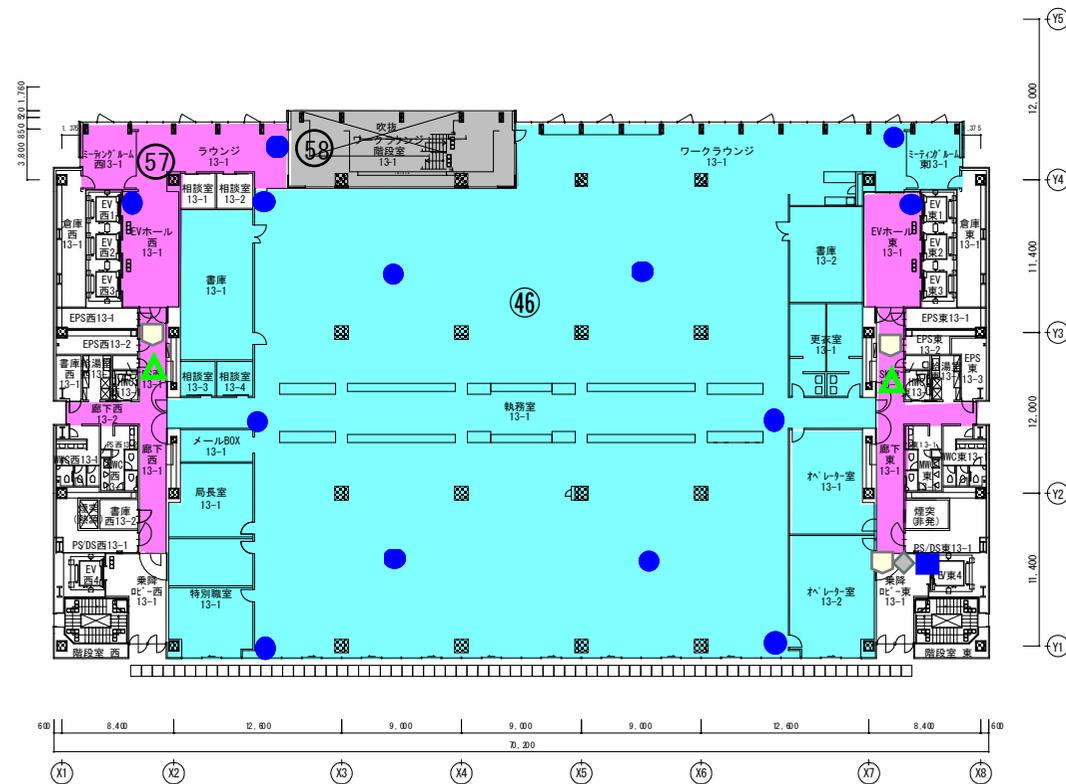


13階(法14階)平面図

凡例


- パッシブセンサー
- ◆ 操作表示器
- マグネットセンサー
- ★ ブロック表示器
- ▲ 外部スピーカー
- 警備権限入力用(PC)
- ◻ 音声報知器センサー
- ①～⑩ ブロックエリア
- 音声案内装置 (スピーカー)

※当初図面のため、実際は部屋の配置等変更している場合があります。

業務名：新庁舎機械警備業務委託
 発注者：岡山市役所総務局庁舎管理課

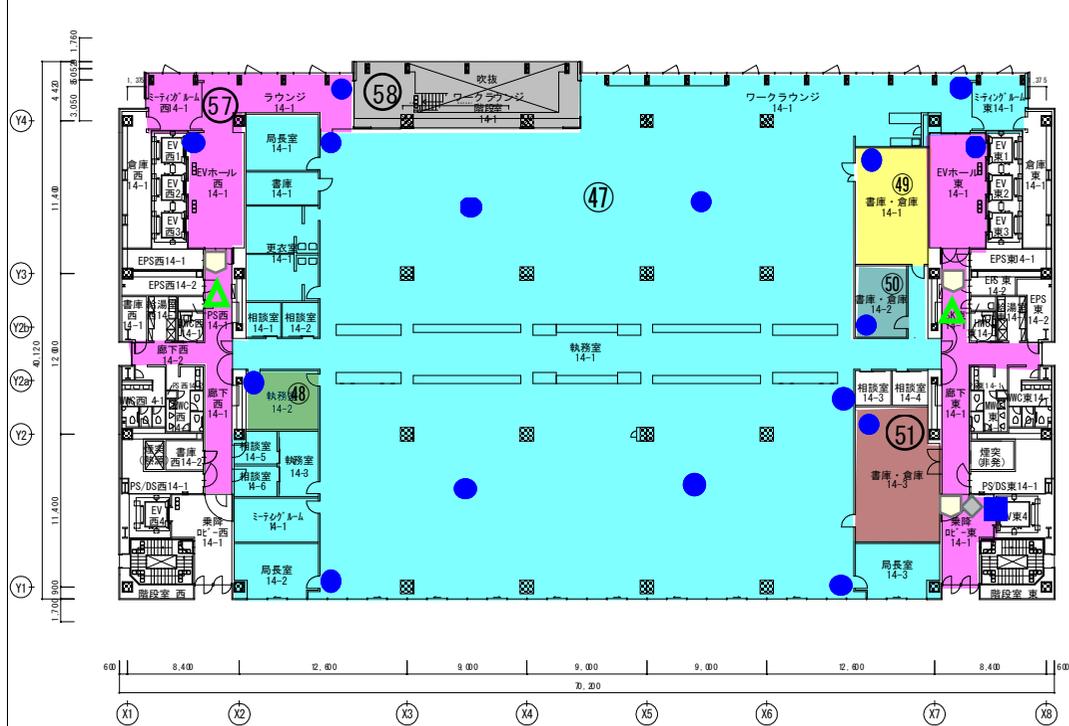

14階(法15階)平面図

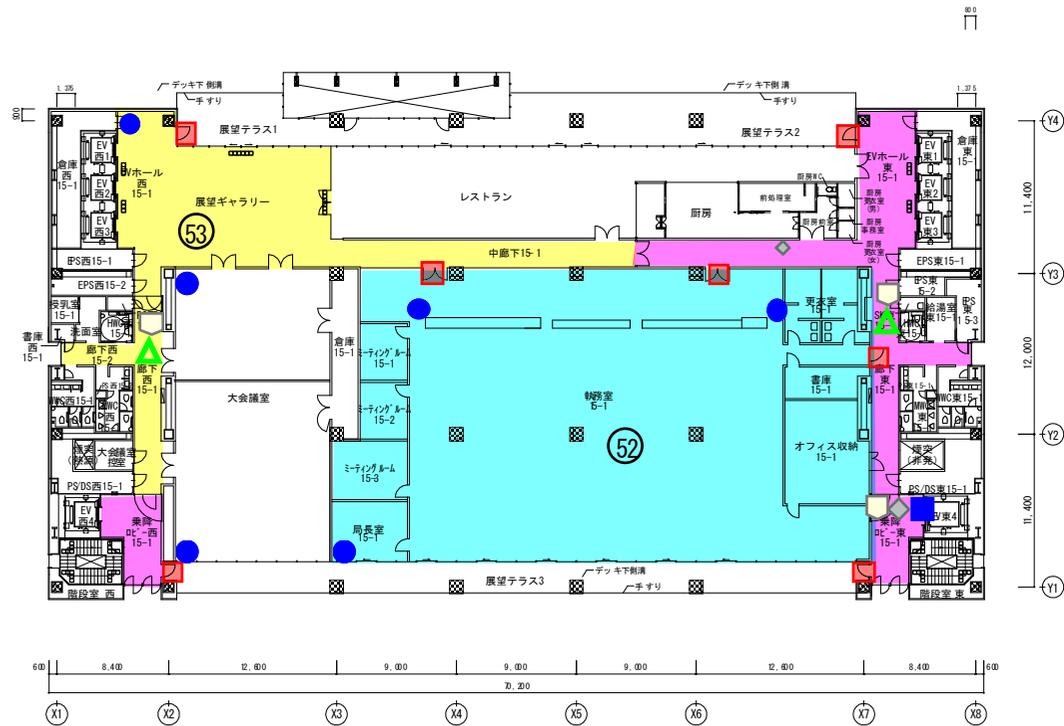


15階(法16階)平面図

凡例


- パッシブセンサー
- ◆ 操作表示器
- マグネットセンサー
- ★ ブロック表示器
- ▲ 外部スピーカー
- 警備権限入力用(PC)
- 音声案内装置 (スピーカー)
- 音声報知器センサー
- ①～⑩ ブロックエリア

※当初図面のため、実際は部屋の配置等変更している場合があります。


業務名：新庁舎機械警備業務委託
発注者：岡山市役所総務局庁舎管理課

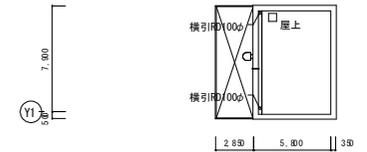


PHR階平面図

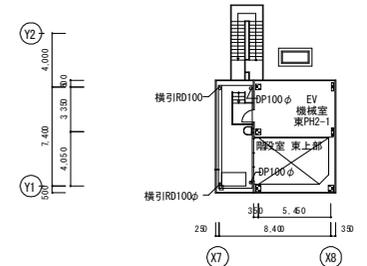

PH2階平面図

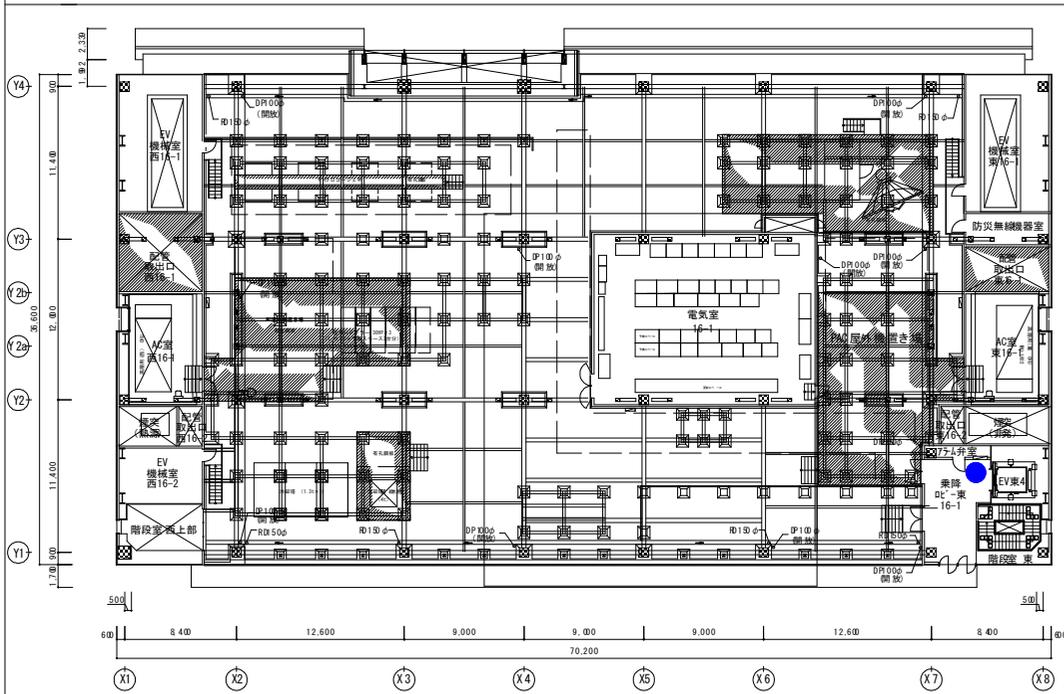

16階(法17階)平面図

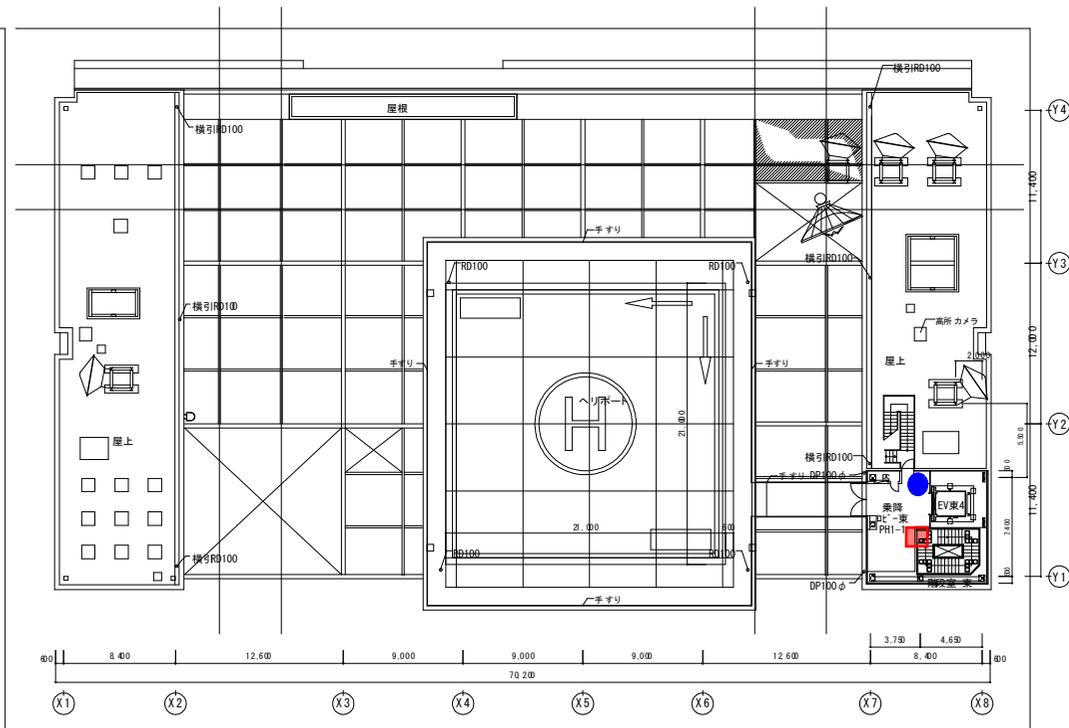

PH1階平面図

凡例

- パッシブセンサー
- ◆ 操作表示器
- マグネットセンサー
- ★ ブロック表示器
- ▲ 外部スピーカー
- 警備権限入力用(PC)
- 音声報知器センサー
- ①~⑩ ブロックエリア
- 音声案内装置 (スピーカー)

※当初図面のため、実際は部屋の配置等変更している場合があります。

業務名：新庁舎機械警備業務委託
発注者：岡山市役所総務局庁舎管理課