



全体配置図 S=1/100

今回施工対象：No.4雨水ポンプ

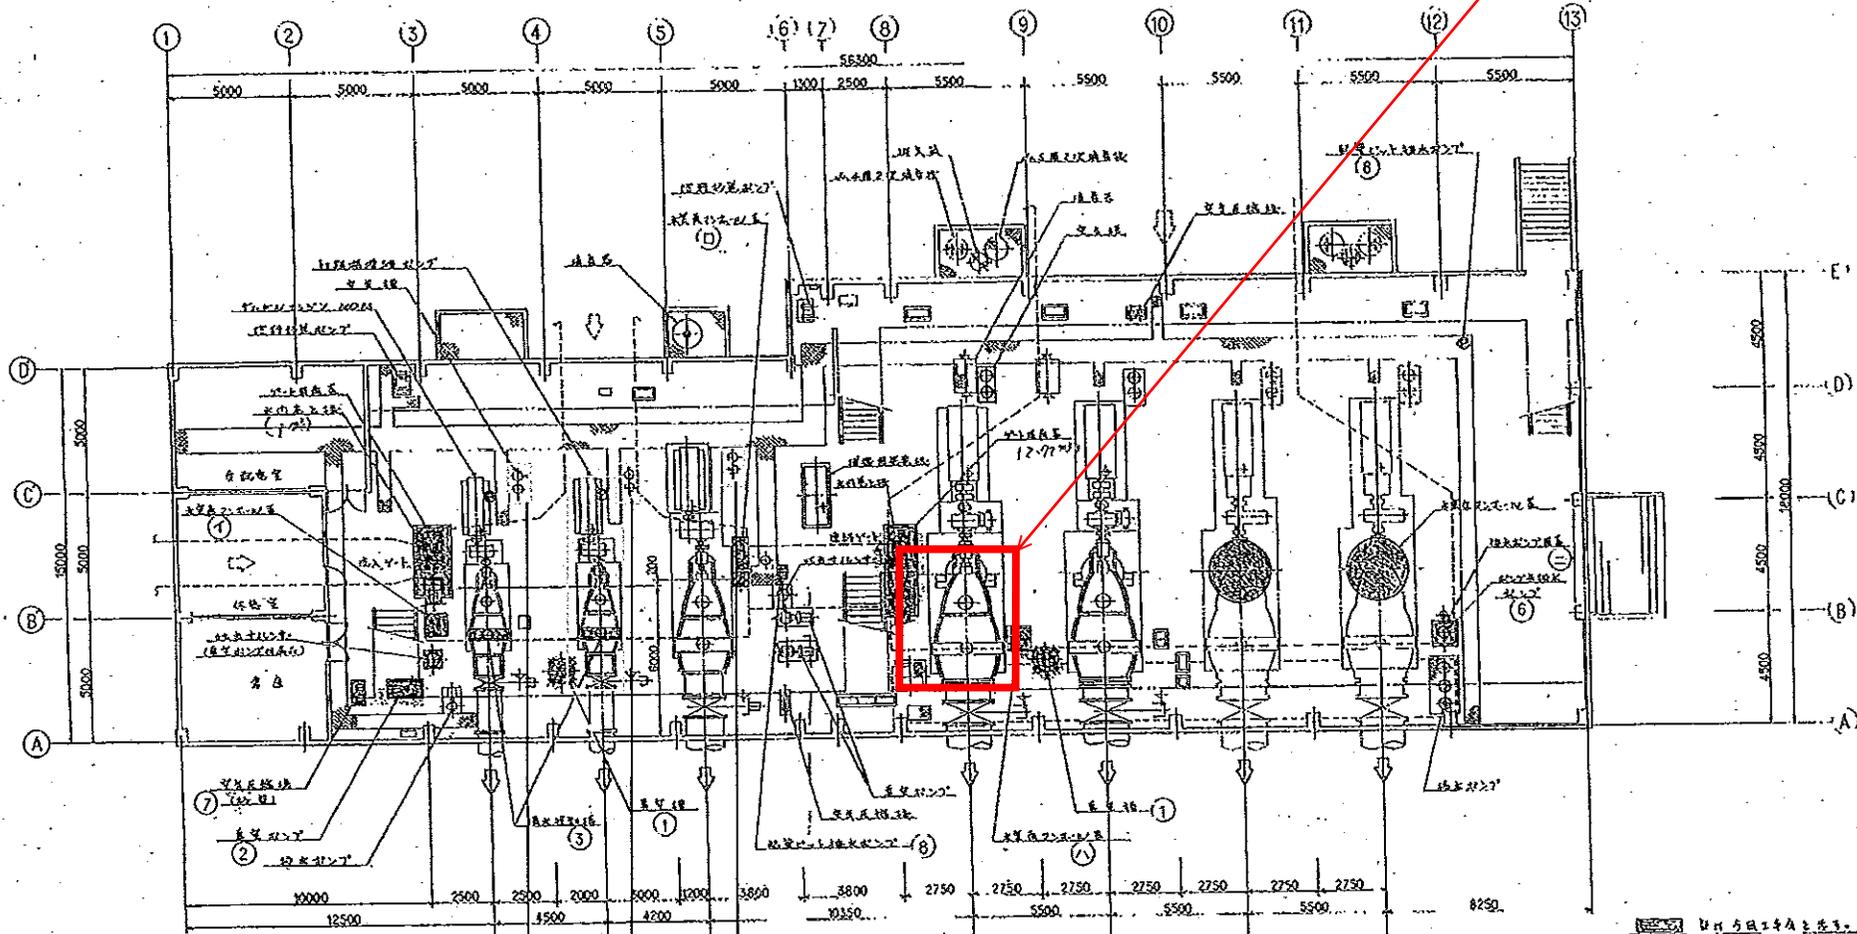

番号	①	②	③	④	⑤	⑥	⑦	⑧	⑨	⑩
名称	電気盤	電気ポンプ	雨水ポンプ		雨水ポンプ	電気ポンプ	電気ポンプ	電気ポンプ		
数量	1	1	1		1	1	1	1		
備考										


業務名	笹ヶ瀬ポンプ場No.4雨水ポンプ点検業務委託	
図面名称	笹ヶ瀬ポンプ場機器配置図	No. 2

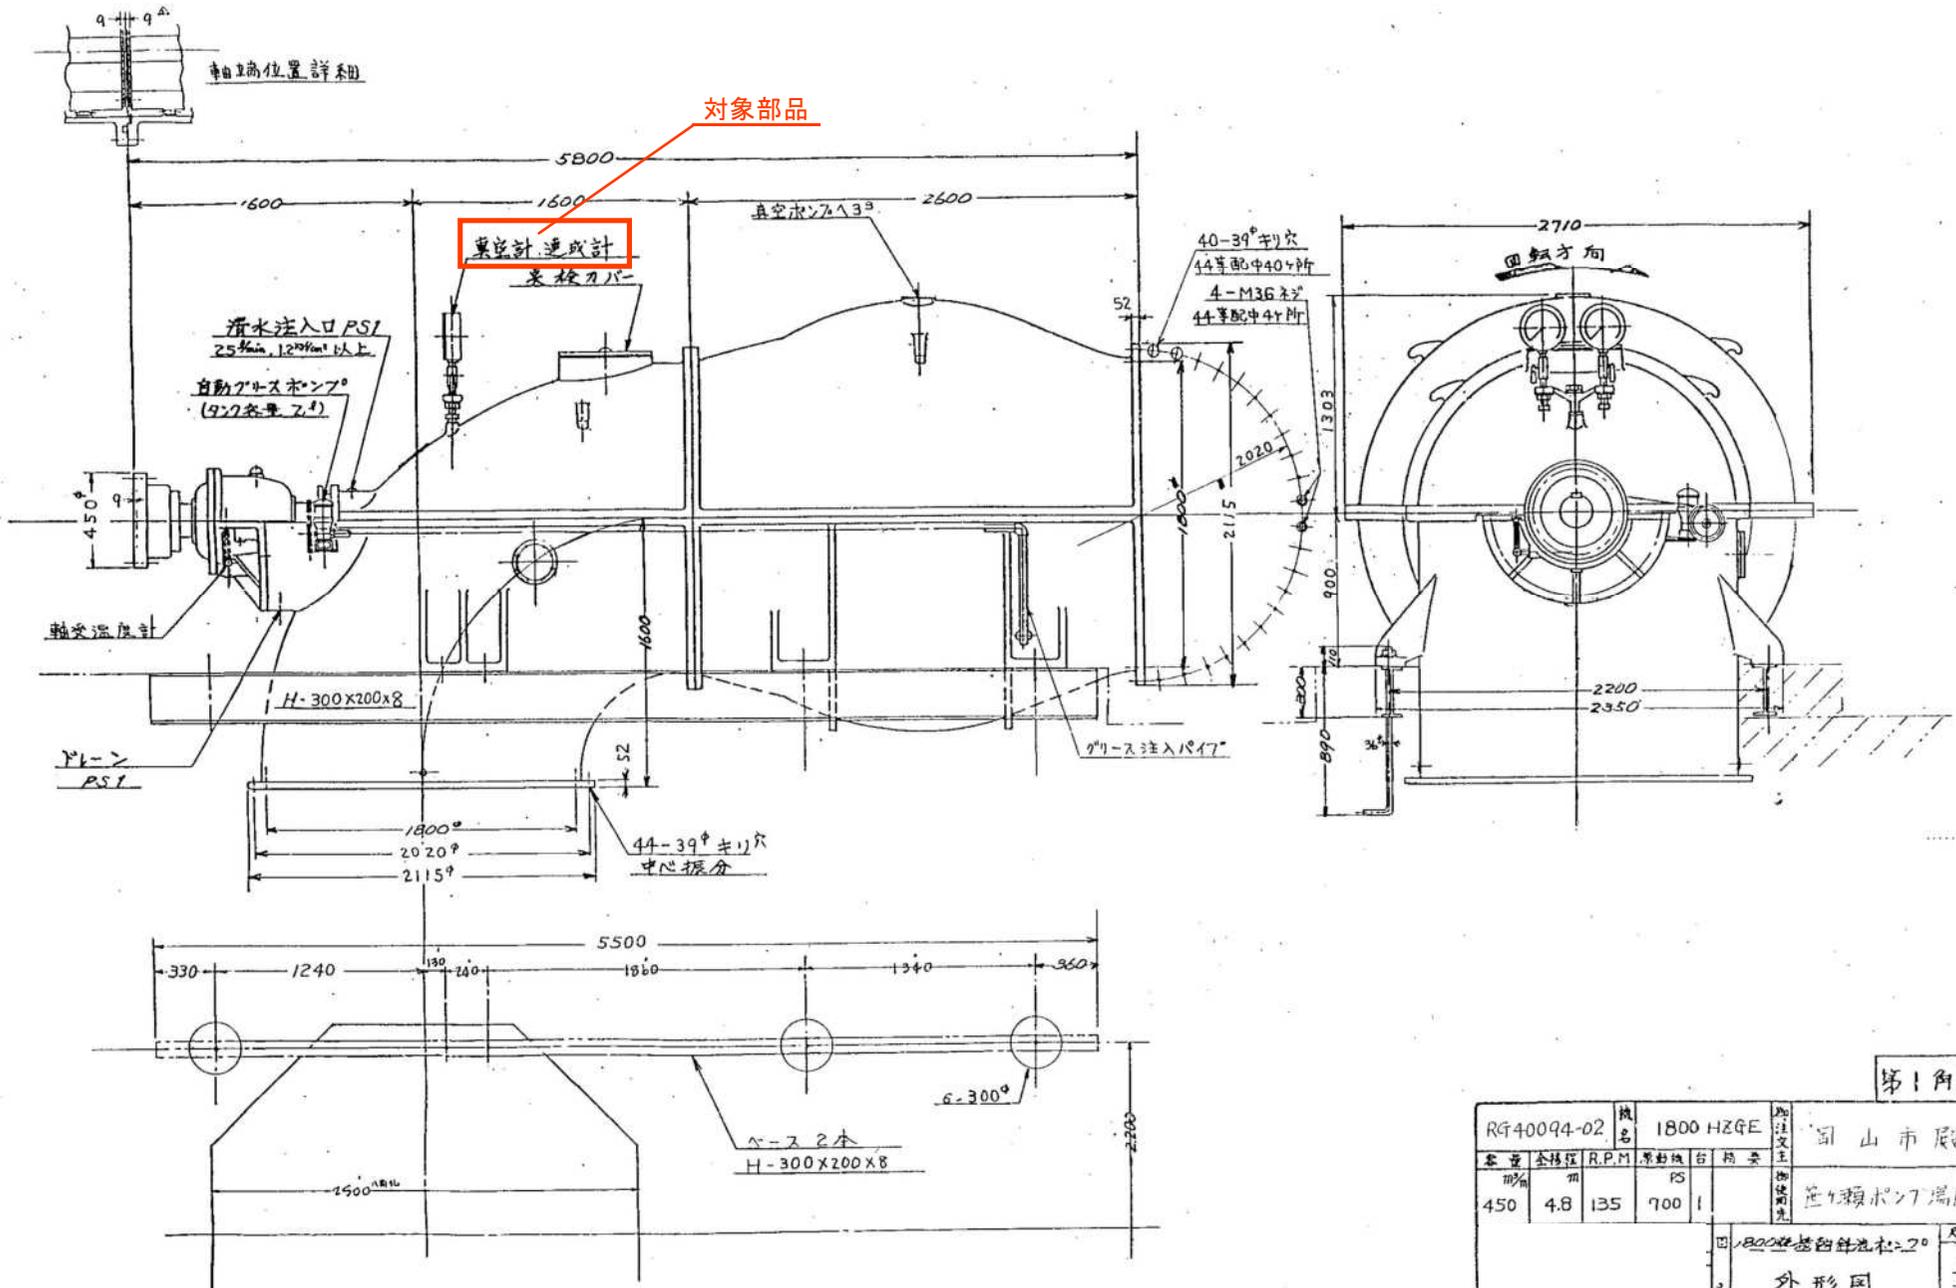

第1角法

RG40094-02		機名 1800 HZGE		注文主 岡山市殿	
全長 mm	全揚程 m	R.P.M	原動機 PS	台数	台数
450	4.8	135	700	1	
注: 1800 ^φ 塔型 斜流 寸法=20					尺度
外形図					1 種
株式会社 荏原製作所				図番 PRG40094-02-901	

笹ヶ瀬ポンプ場No. 4雨水ポンプ点検業務委託 No. 3

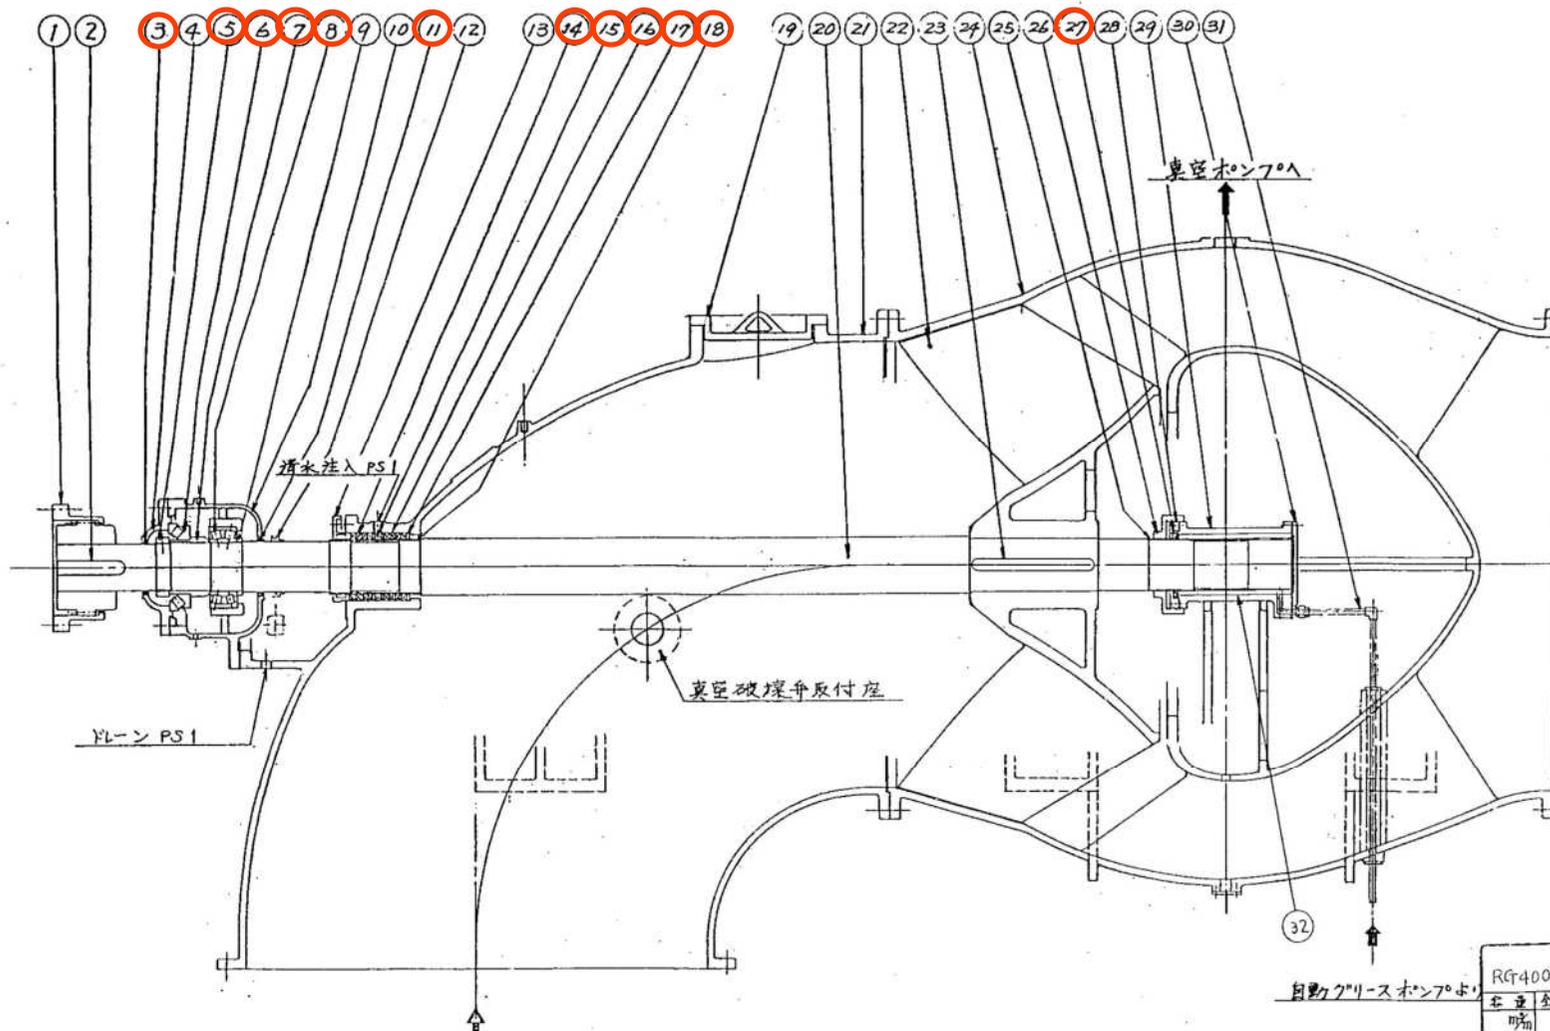

32	水中軸受	特殊合金
31	アリス注入パイプ	BSPT
30	水中軸受カバー	FC20
29	水中軸受ナース	FC25
28	当子板	FC20
27	オイルシール	USC 型 220x35x16
26	水中軸受キャップ	FC20
25	スリーブ	SUS304
24	案内翼胴	FC25
23	キー	SUS420J1
22	羽根車	BC2
21	吸込曲胴	FC25
20	軸	SUS420J1
19	臭検カバー	FC25
18	スリーブ	SUS304
17	パッキン板	SUS304
16	パッキン	INLAR *S304- P12.3"
15	溝リング	BC6
14	パッキン	MICRO *S304 720x
13	フランジ	BC6
12	自動アリスポンプ用アリス	SS41
11	オイルシール	USC 型 200x35x16
10	軸受ナース	FC25
9	ディスタンスピース	S35C
8	ラジアルコロ軸受	*2313B
7	ジャーナル	S35C
6	スラストコロ軸受	*29344
5	ナット	S35C
4	軸受ケースカバー	FC20
3	オイルシール	USC 型 180x35x16
2	キー	S50C
1	軸接手	S45C 特殊加工
品名	材質	備考

○ 及び → は対象部品

油滑油銘柄
 (1) 外軸受用オイル : 出光石油物産 97ニメカニックオイル #65
 (2) 水中軸受用ナース : 全上 97ニメコネックスナース NO.0
 上記品又は相当品を御使用願います。

RG40094-02		機名	1800 HZGE	御注文主	岡山市殿
全長	全径	R.P.M	原台機	台数	1
450	4.8	135	PS	700	1
1800回転用特殊軸受ポンプ					尺取
組立断面図					1
株式会社 荏原製作所					図番 P8RG40094-02-911

笹ヶ瀬ポンプ場No.4雨水ポンプ点検業務委託 No.4