件名	浅越最終処分場汚泥抜取運搬業務委託（単価契約）		
図面名	位置図		
縮尺	1/5,000	図面番号	1/4
岡　山　市　環　境　施　設　課			

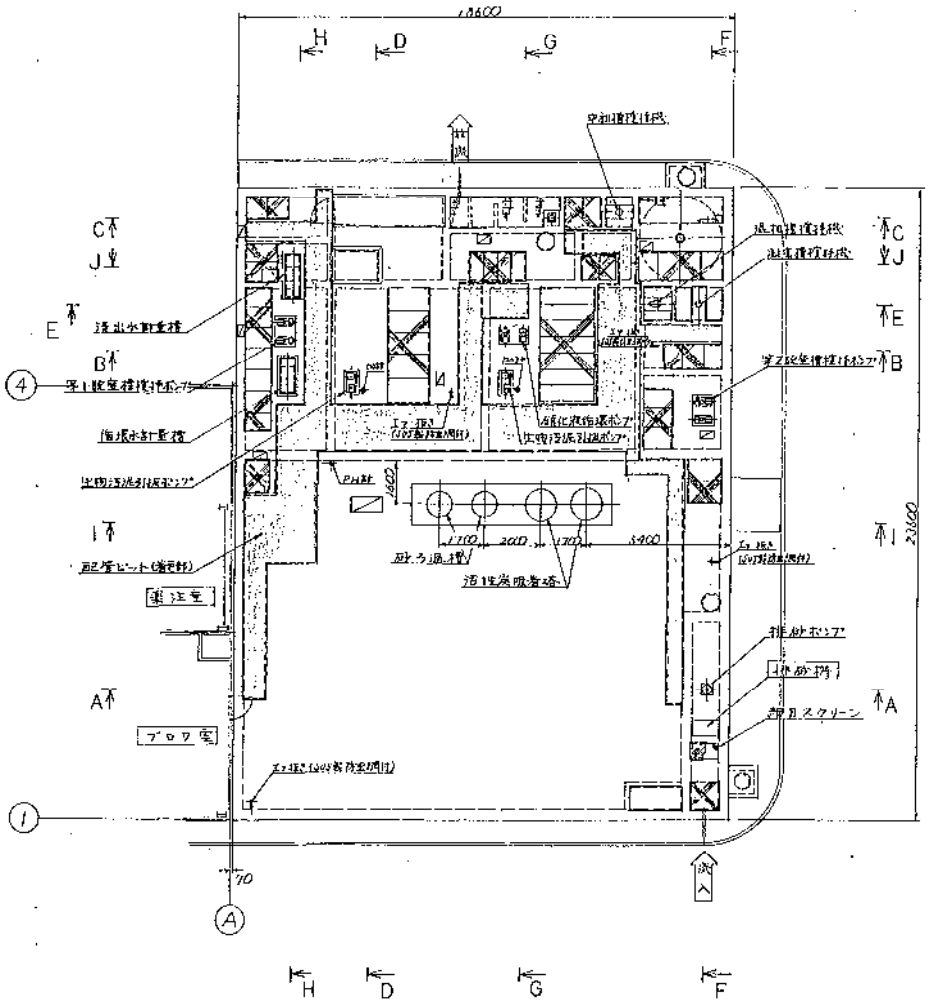

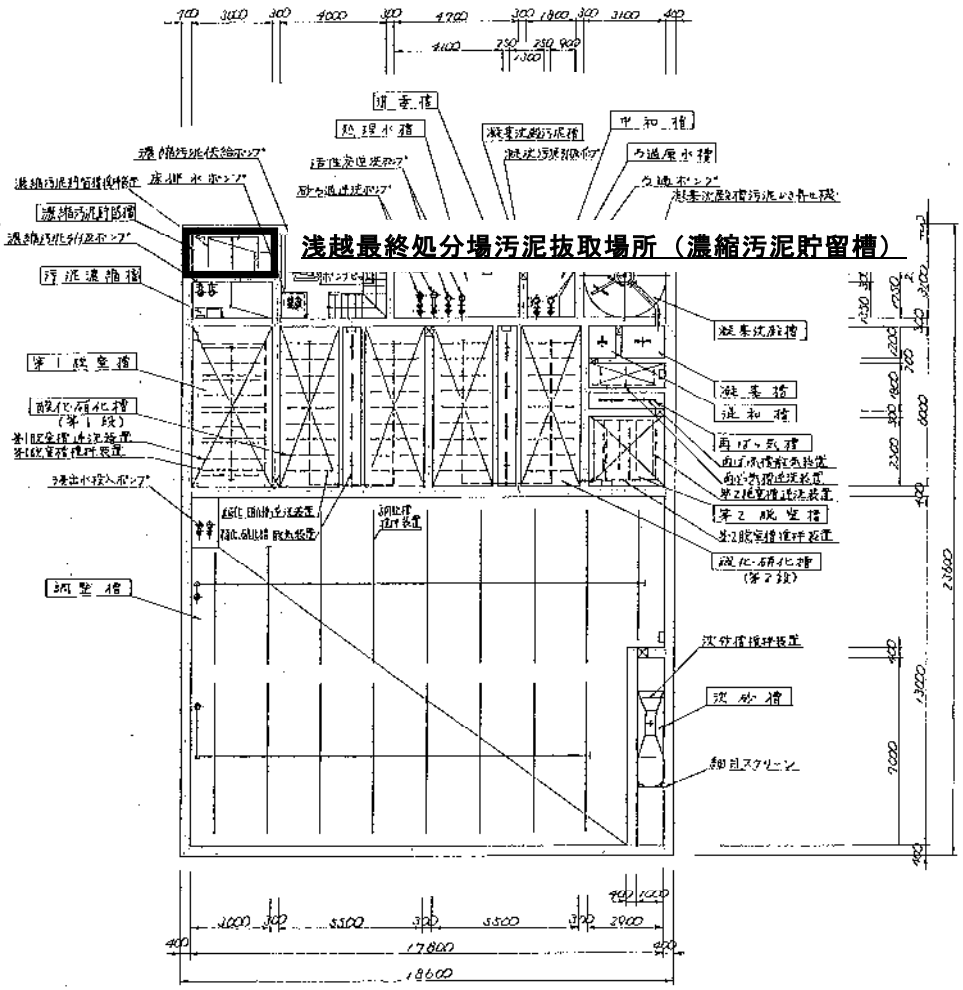

件名	浅越最終処分場汚泥抜取運搬業務委託(単価契約)		
図面名	平面図		
縮尺		図面番号	2/4
岡　山　市　環　境　施　設　課			

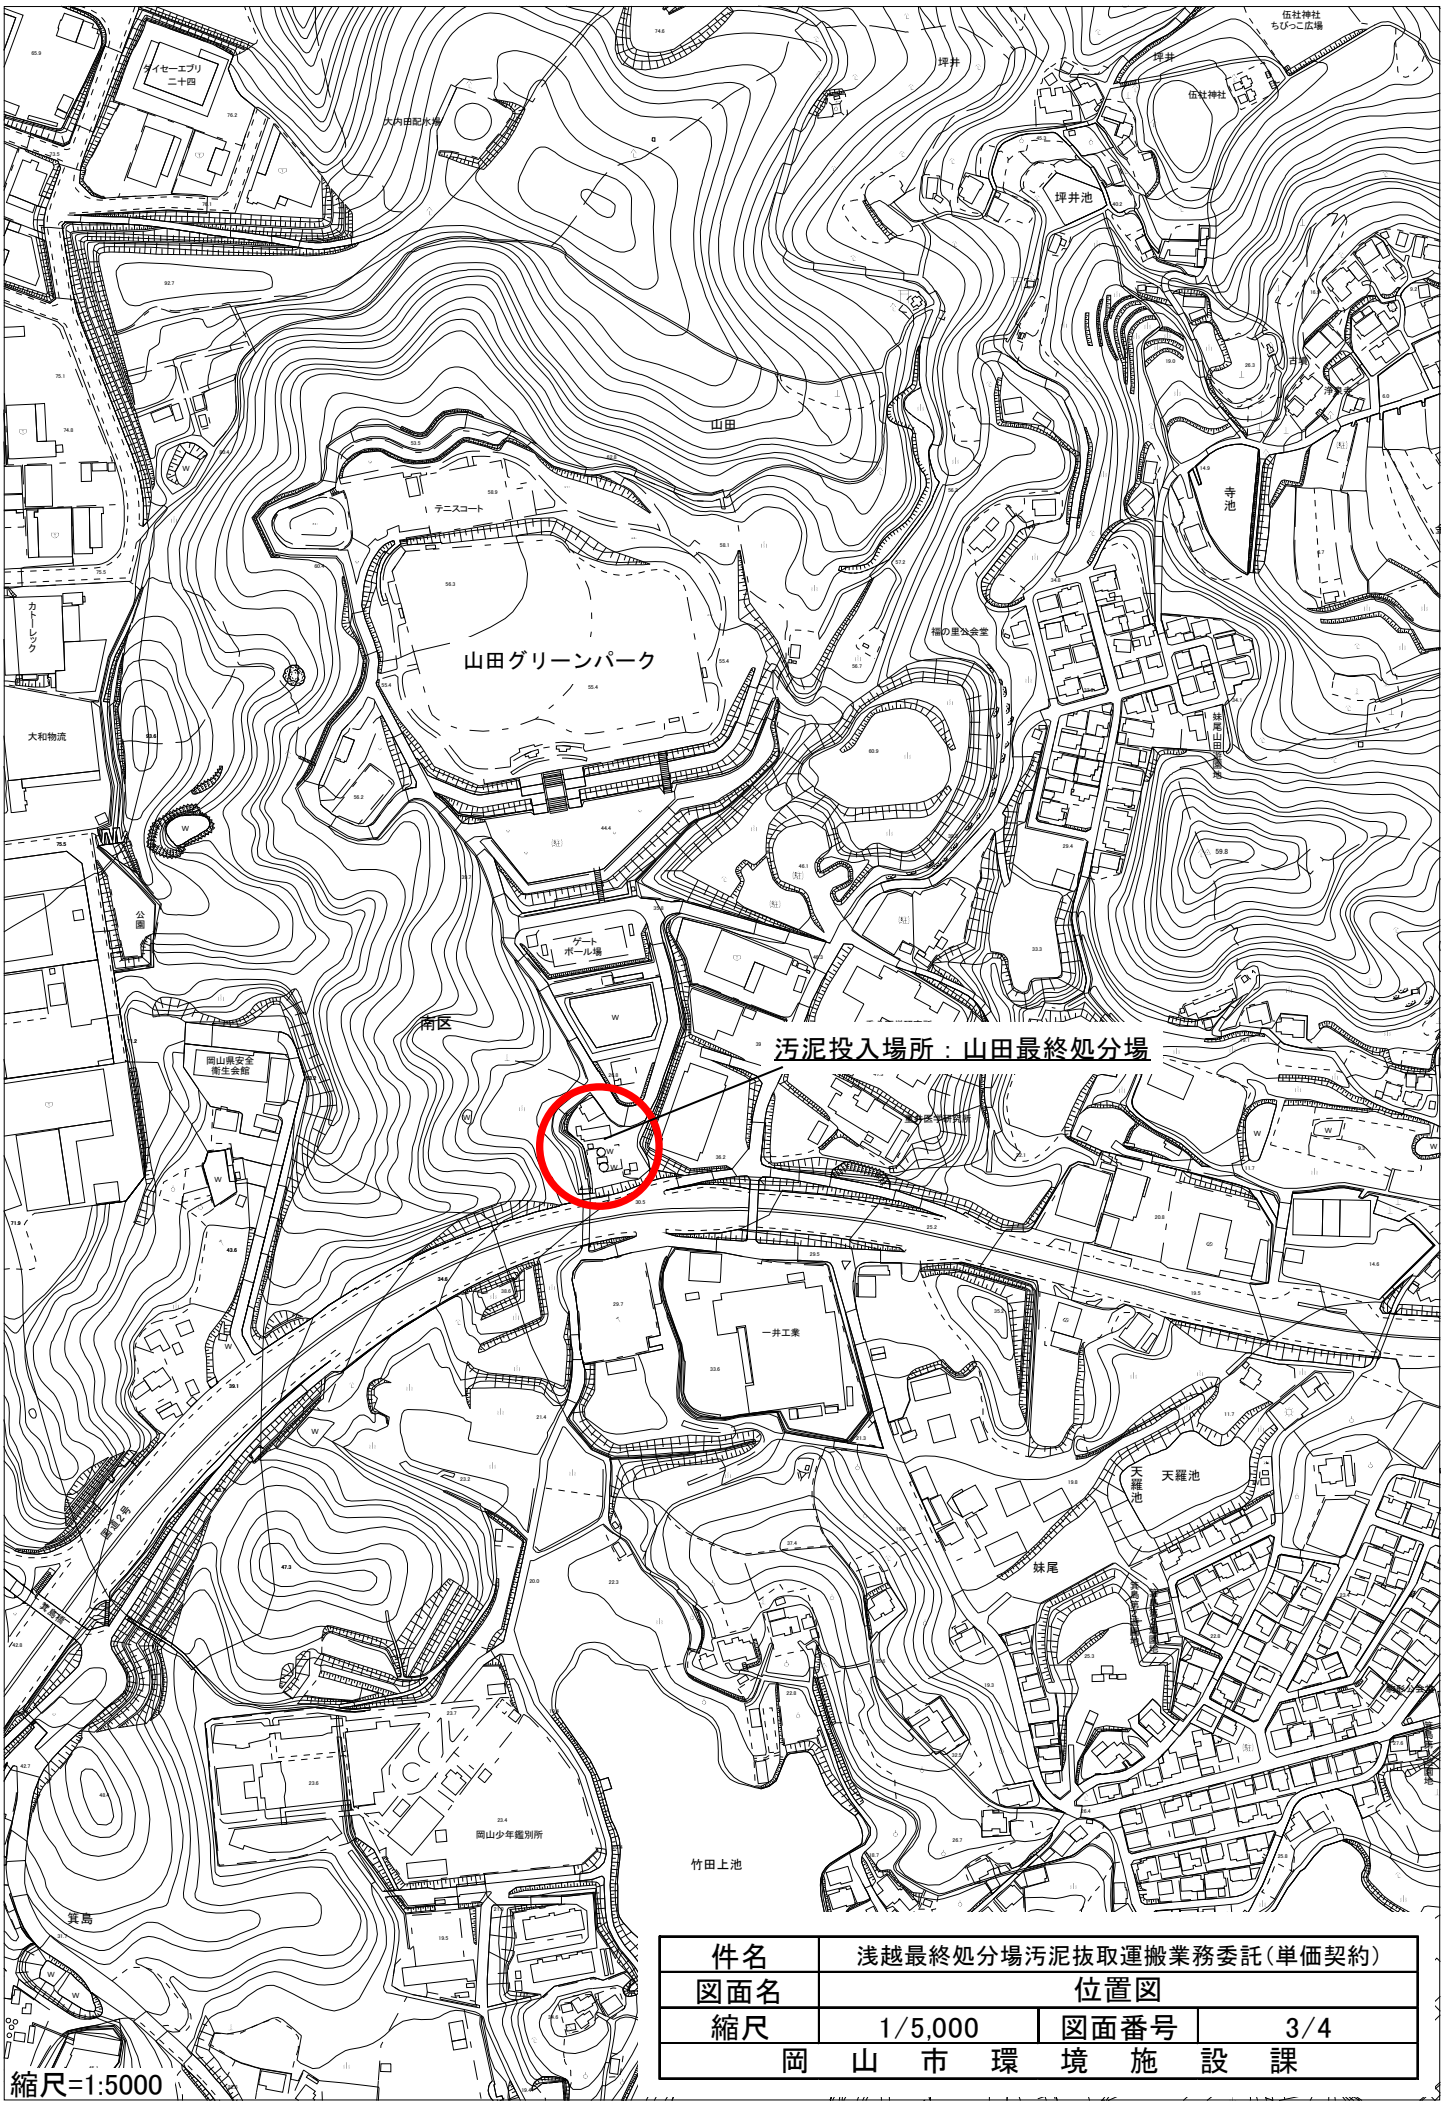

件名	浅越最終処分場汚泥抜取運搬業務委託（単価契約）		
図面名	位置図		
縮尺	1/5,000	図面番号	3/4
岡　山　市　環　境　施　設　課			

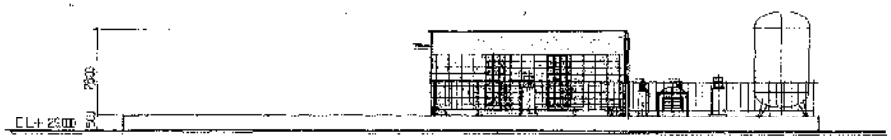

北立面図 S 1/100

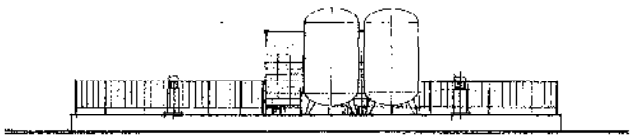

西立面図 S 1/100

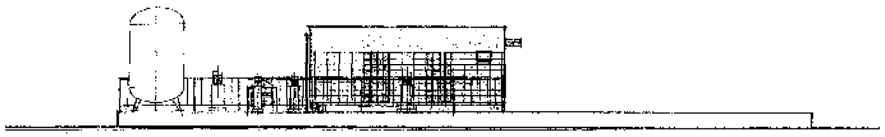

南立面図 S 1/100

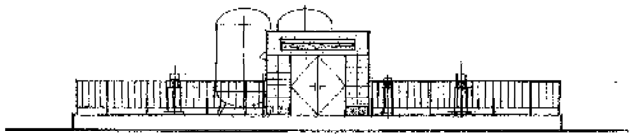

東立面図 S 1/100

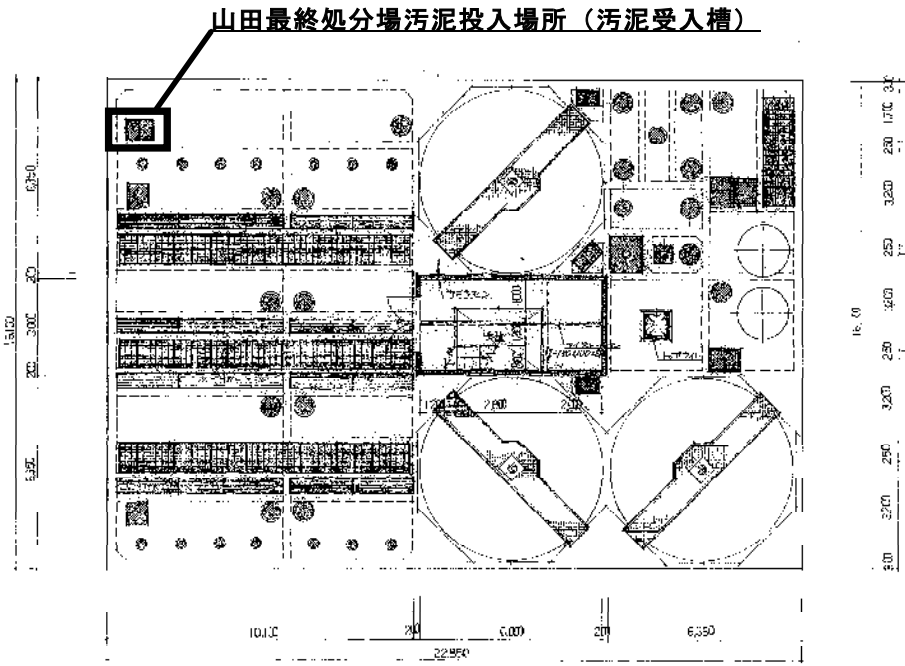

A－A 平面図 S 1/100

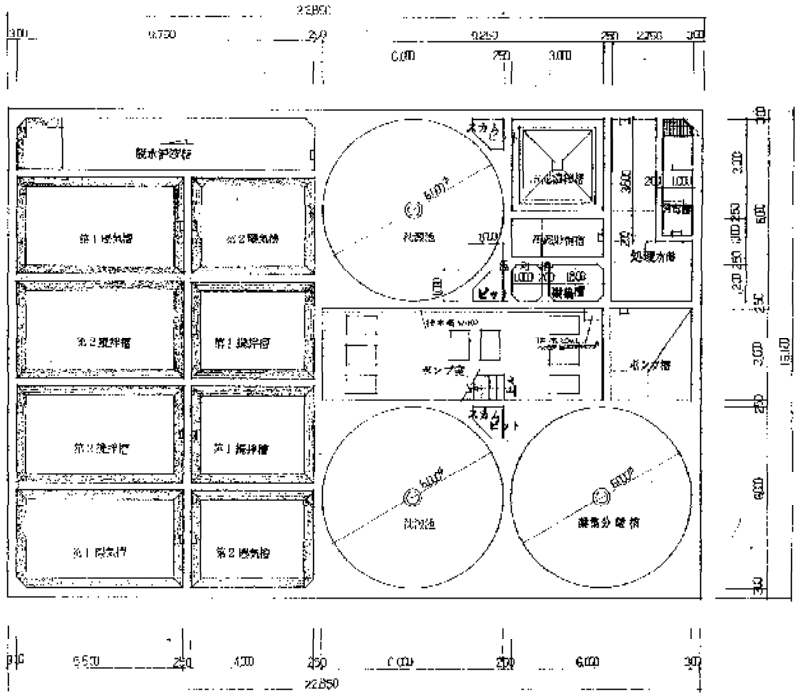

B－B 平面図 S 1/100

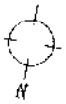

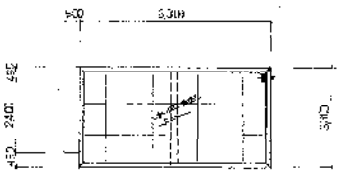

屋根伏図 S 1/100

件名	浅越最終処分場汚泥抜取運搬業務委託（単価契約）		
図面名	平面図		
縮尺		図面番号	4/4
岡　山　市　環　境　施　設　課			