


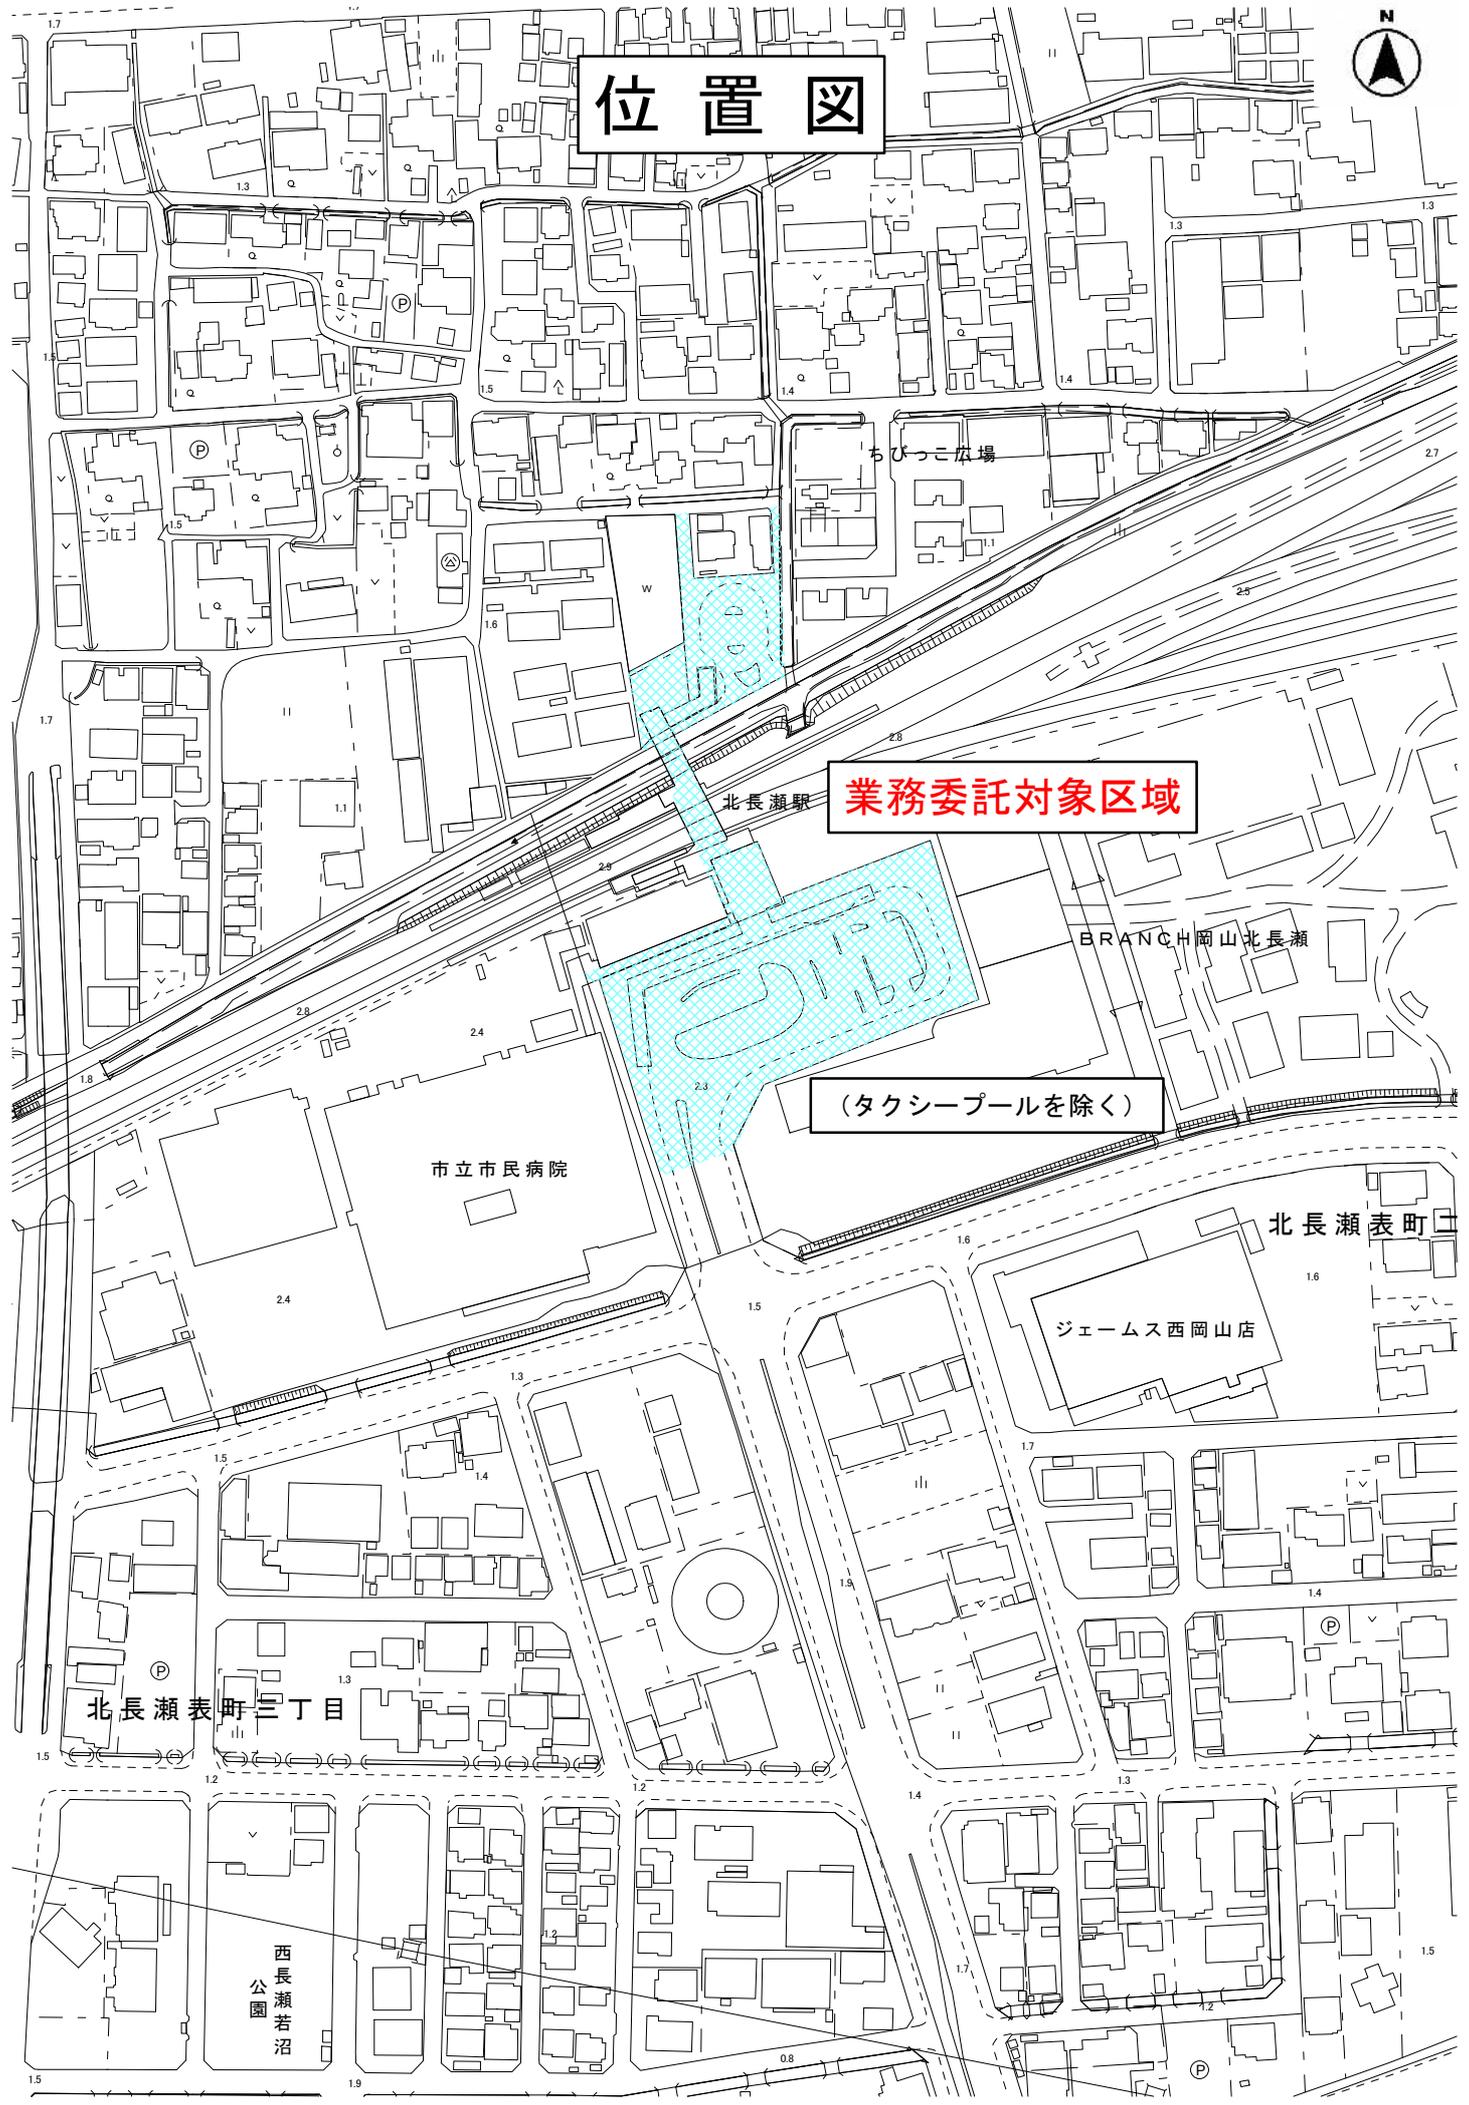

# 位置図



**業務委託対象区域**

(タクシープールを除く)

位置図

北長瀬駅

ちびっこ広場

市立市民病院

BRANCH 岡山北長瀬

北長瀬表町

ジェームス西岡山店


北長瀬表町三丁目

西長瀬若沼公園

# 清掃区域 詳細図



	車道部
	歩道部
	通路部
	トイレ部

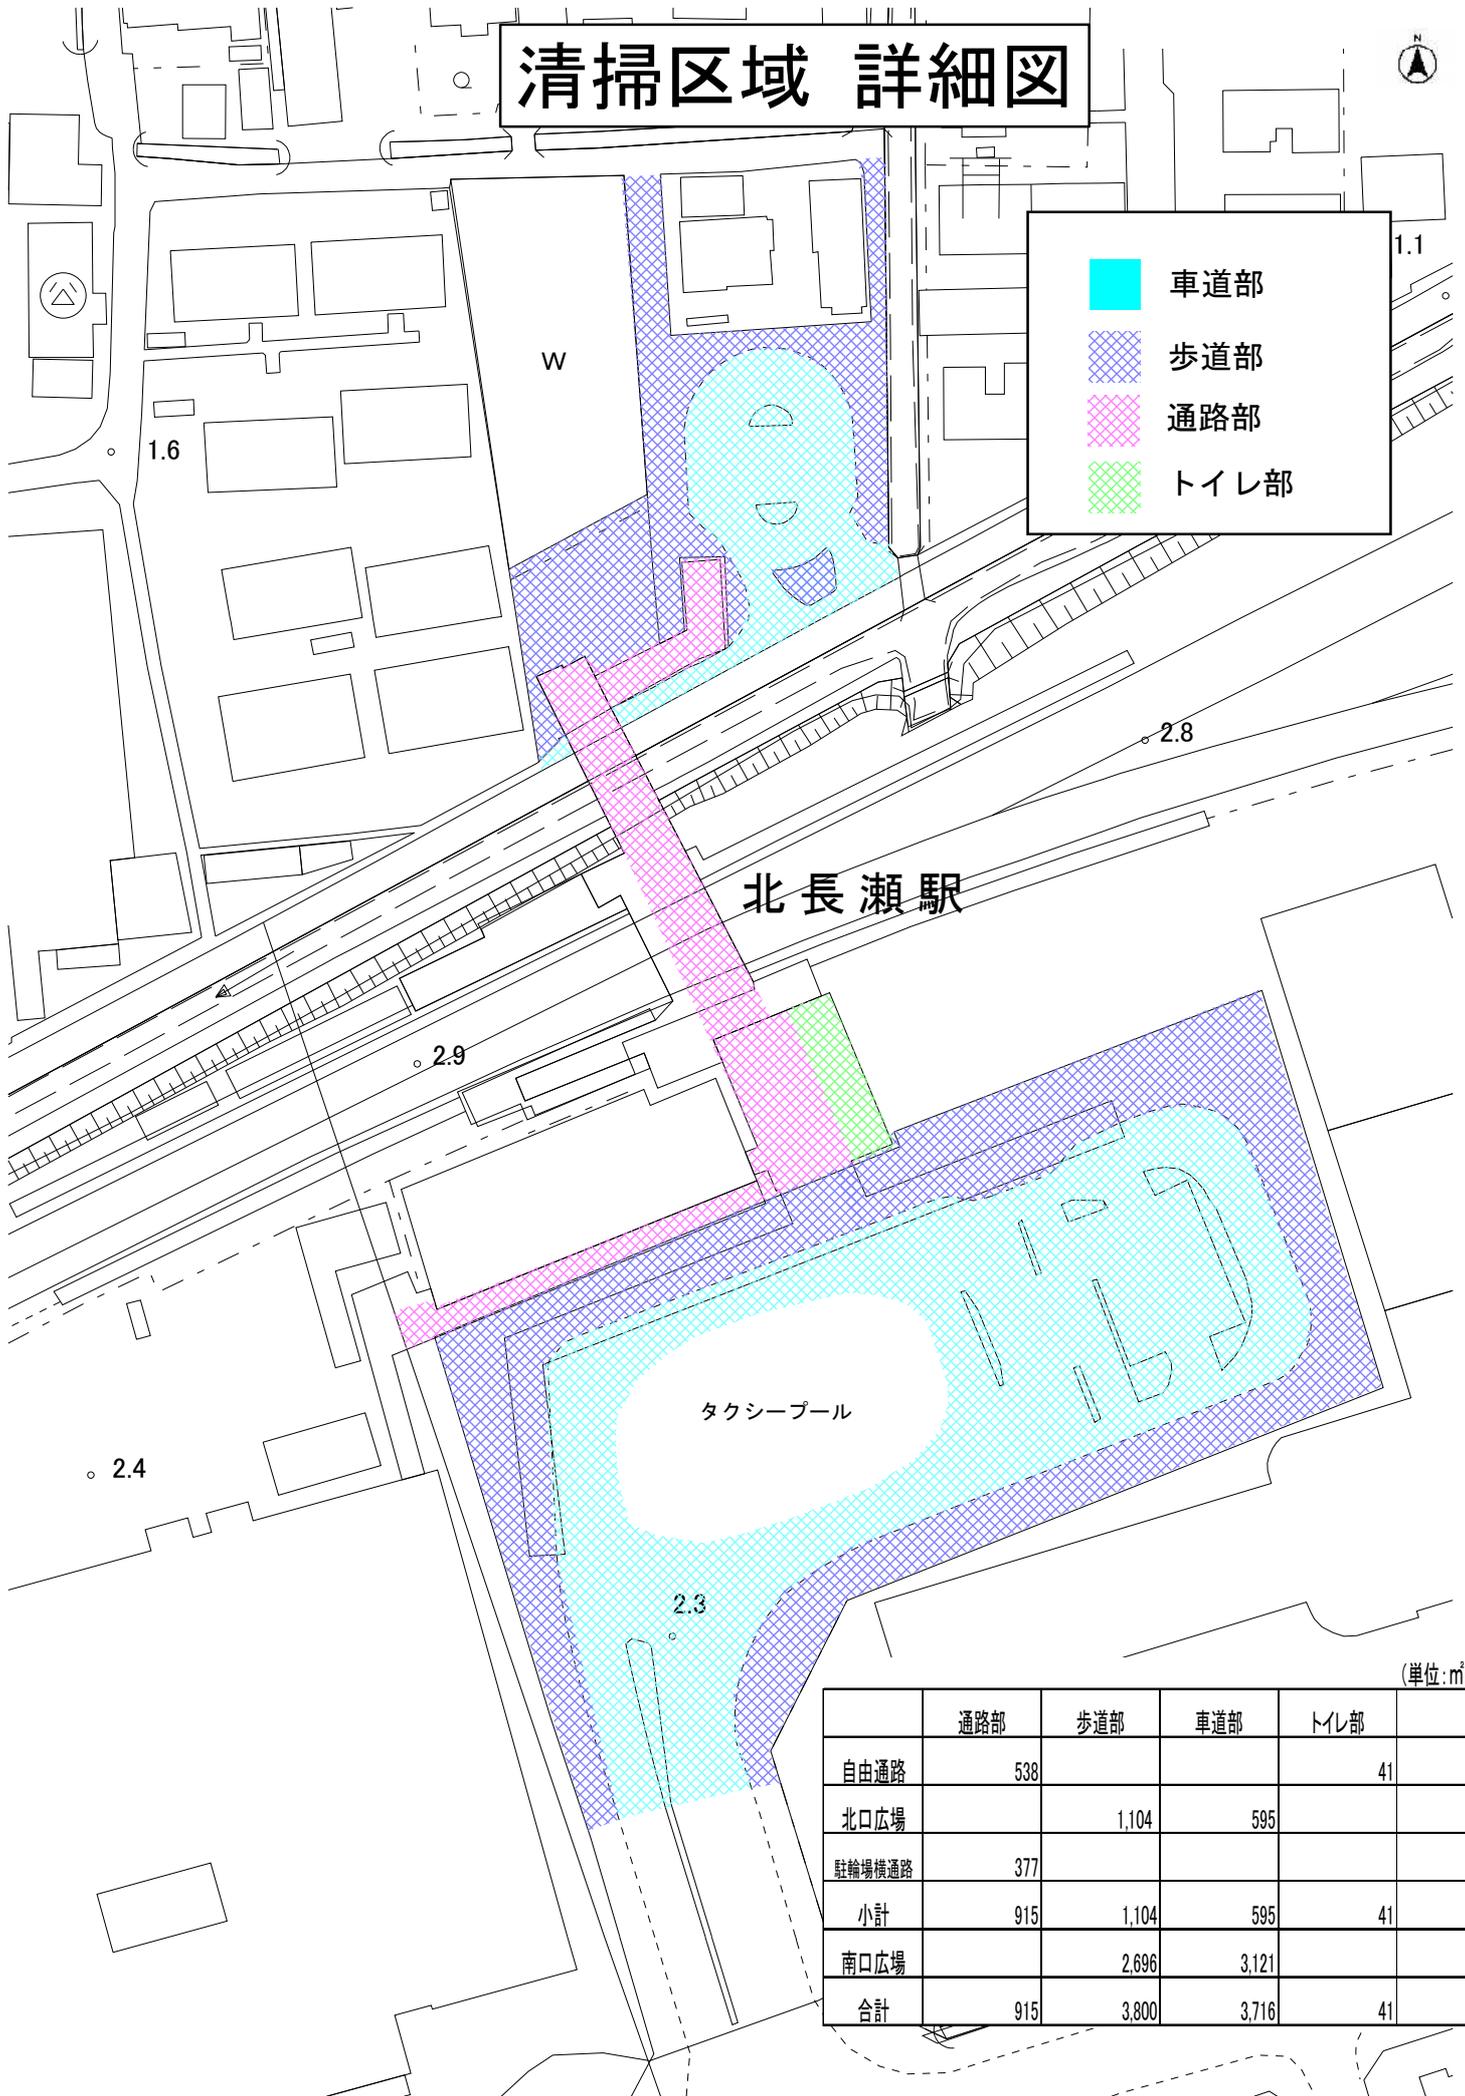

(単位: m)

	通路部	歩道部	車道部	トイレ部
自由通路	538			41
北口広場		1,104	595	
駐輪場横通路	377			
小計	915	1,104	595	41
南口広場		2,696	3,121	
合計	915	3,800	3,716	41