
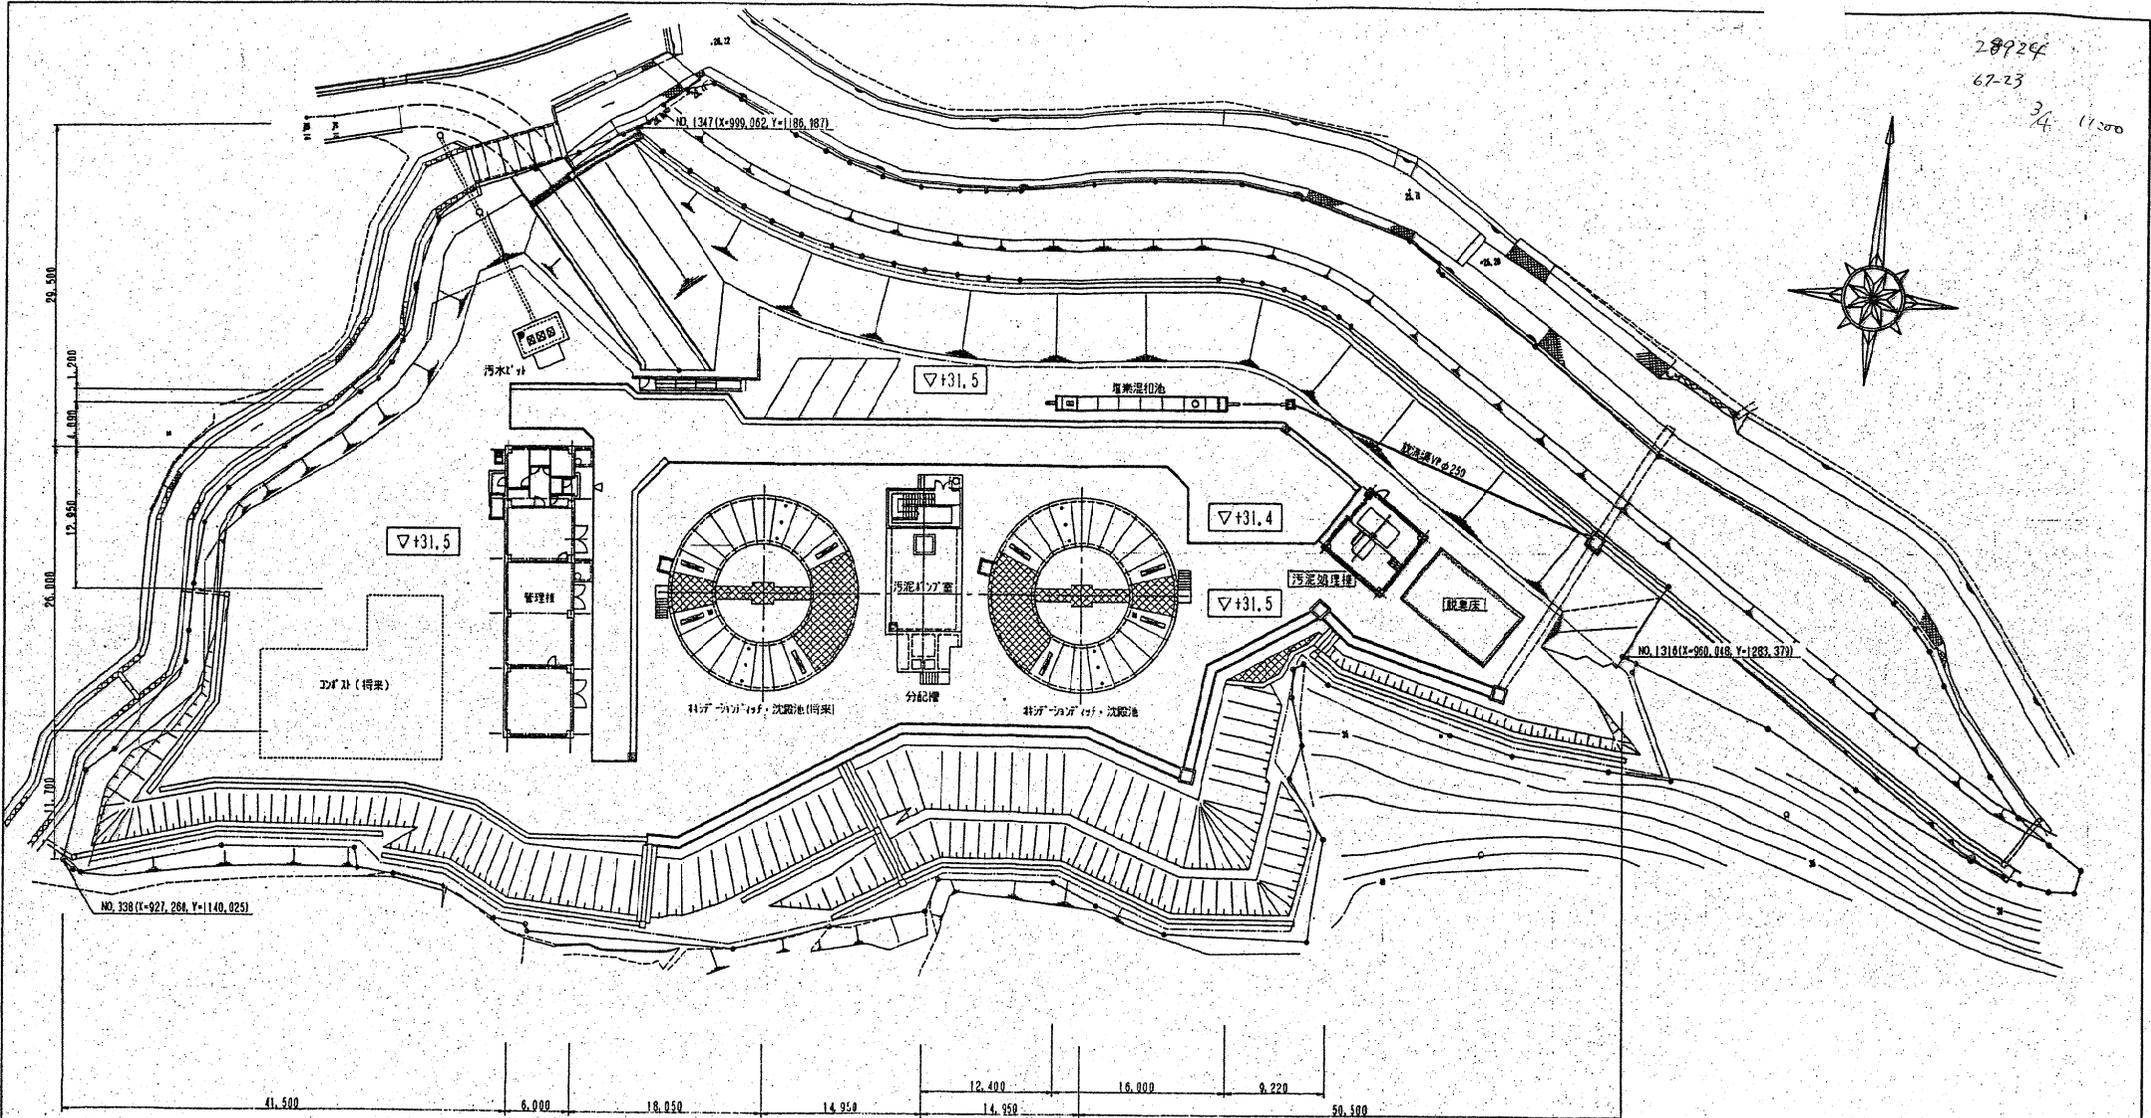


28924
67-23
3/4 1/200

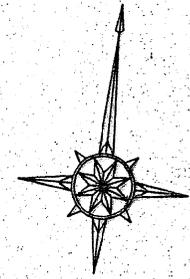

処 理 方 式	
汚泥処理	脱水→場外委託処分
計画汚水量(日最大)	
全 体	1,000 m ³ /日
今 回	500 m ³ /日

	図面名称	野々口浄化センター 全体配置図	
	図面番号	A25024-C001	
	尺 度	1:250	日 付
	製 図	検 図	承認