



委託名	岡東浄化センターほか運転管理業務委託				
図面名	施設位置図	縮尺	A3: 1/75,000		
岡山市下水道河川局					
下水道施設管理課	課長	課長代理	課長補佐	係長・主任	設計担当
					承認 検印 製図

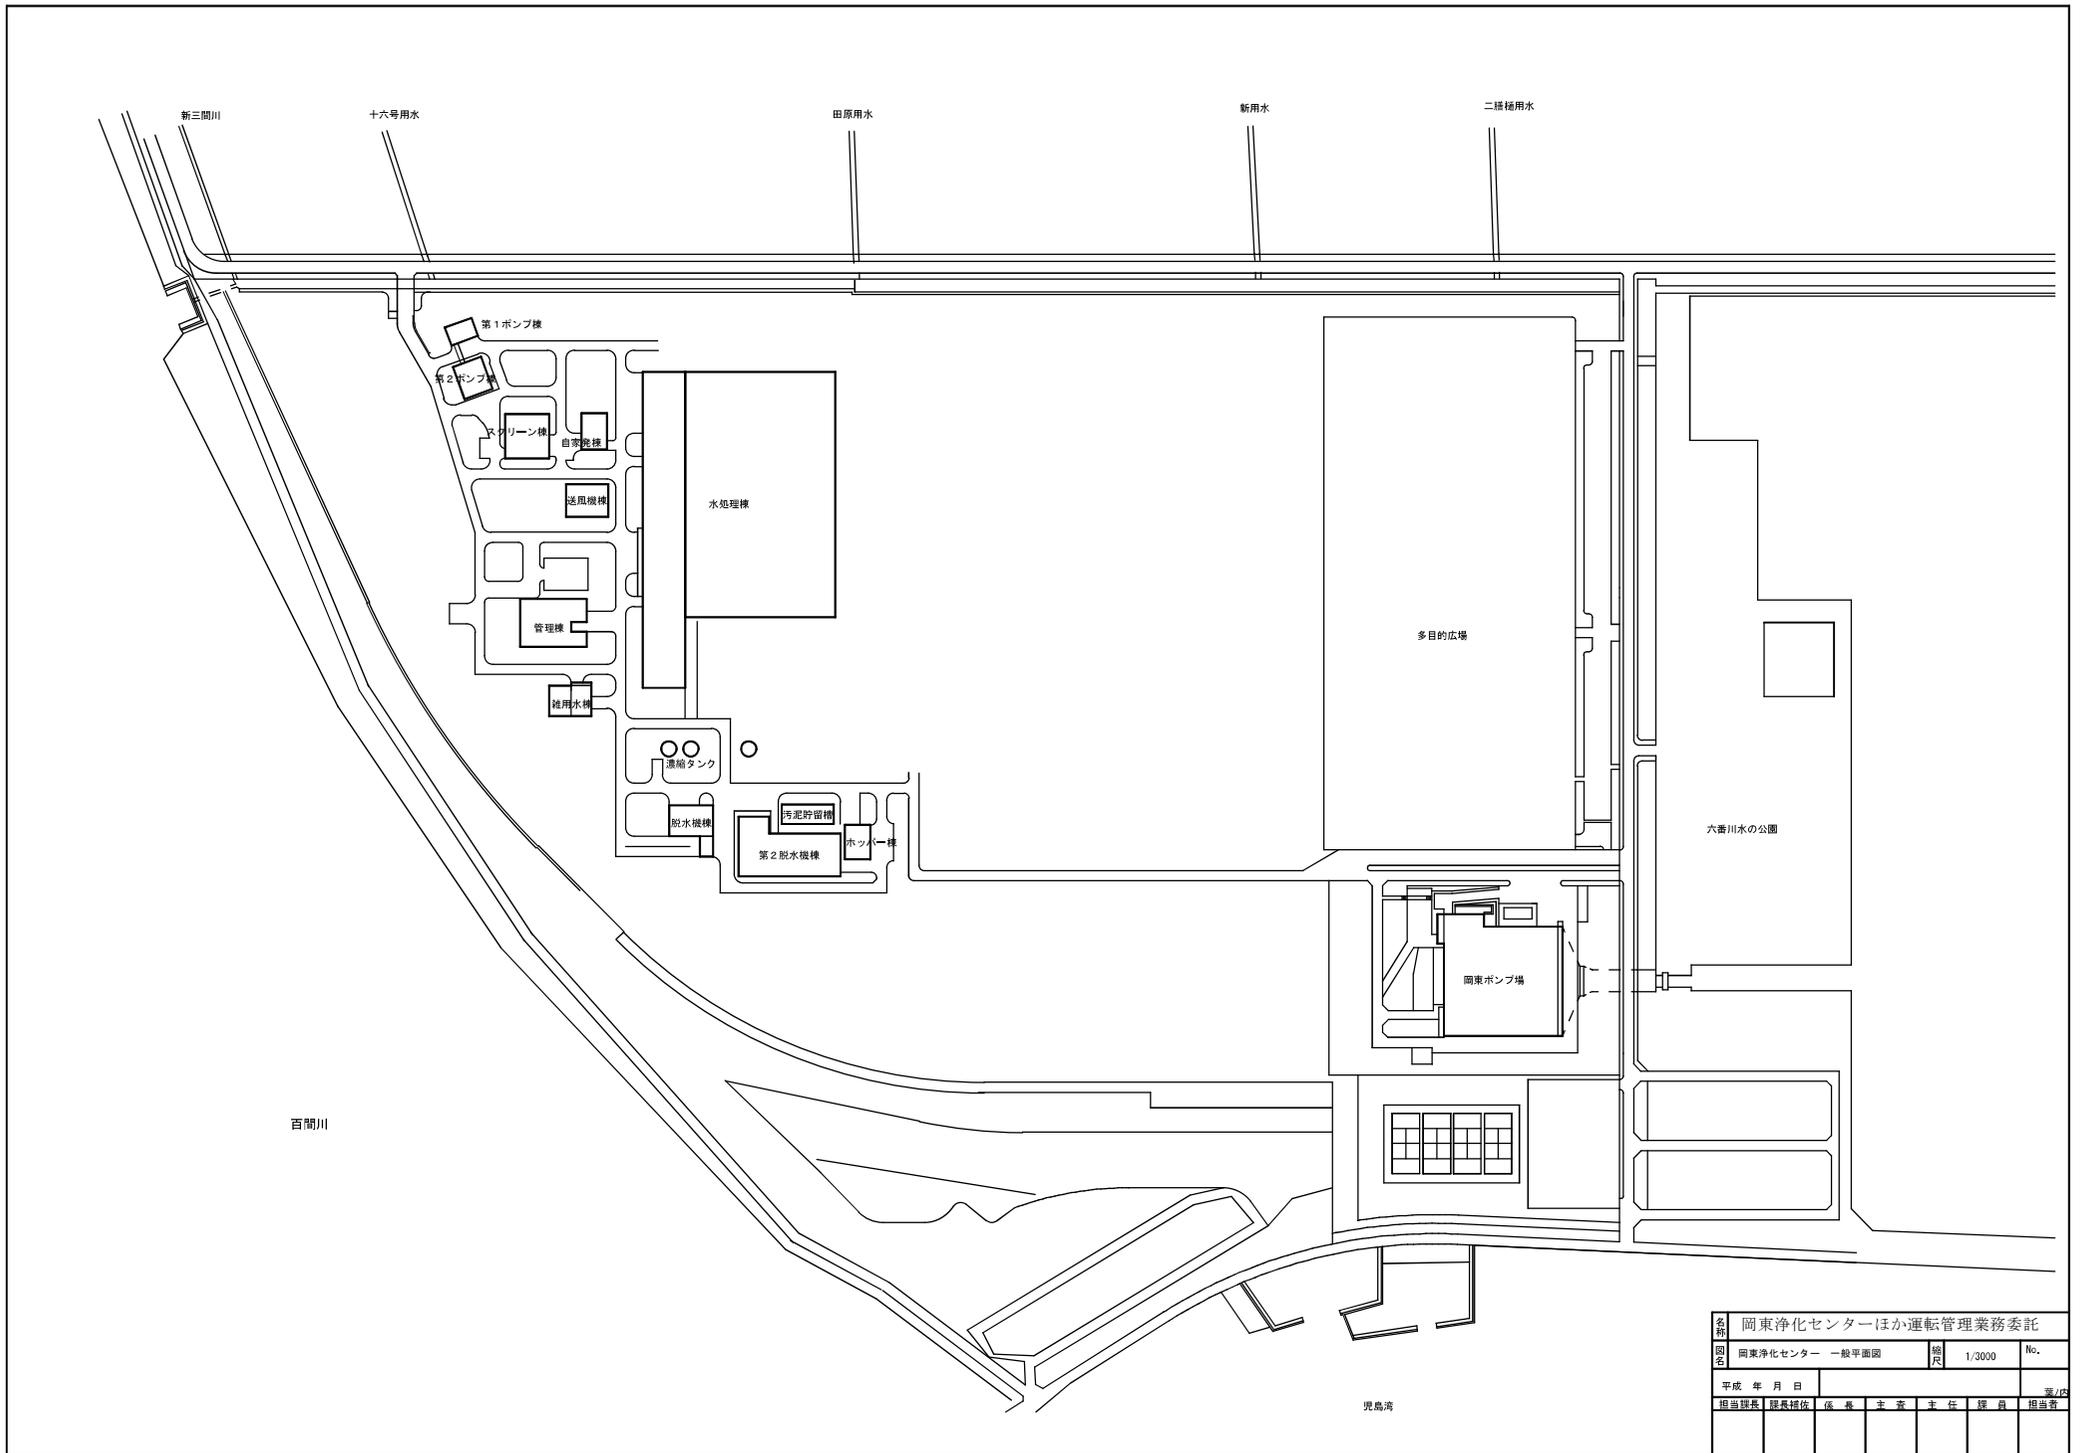


名称	岡東浄化センターほか運転管理業務委託			
図名	岡東浄化センター 一般平面図	縮尺	1/3000	No.
平成	年	月	日	第 頁 / 4
担当課長	課長補佐	係長	主査	主任
				課長
				担当者

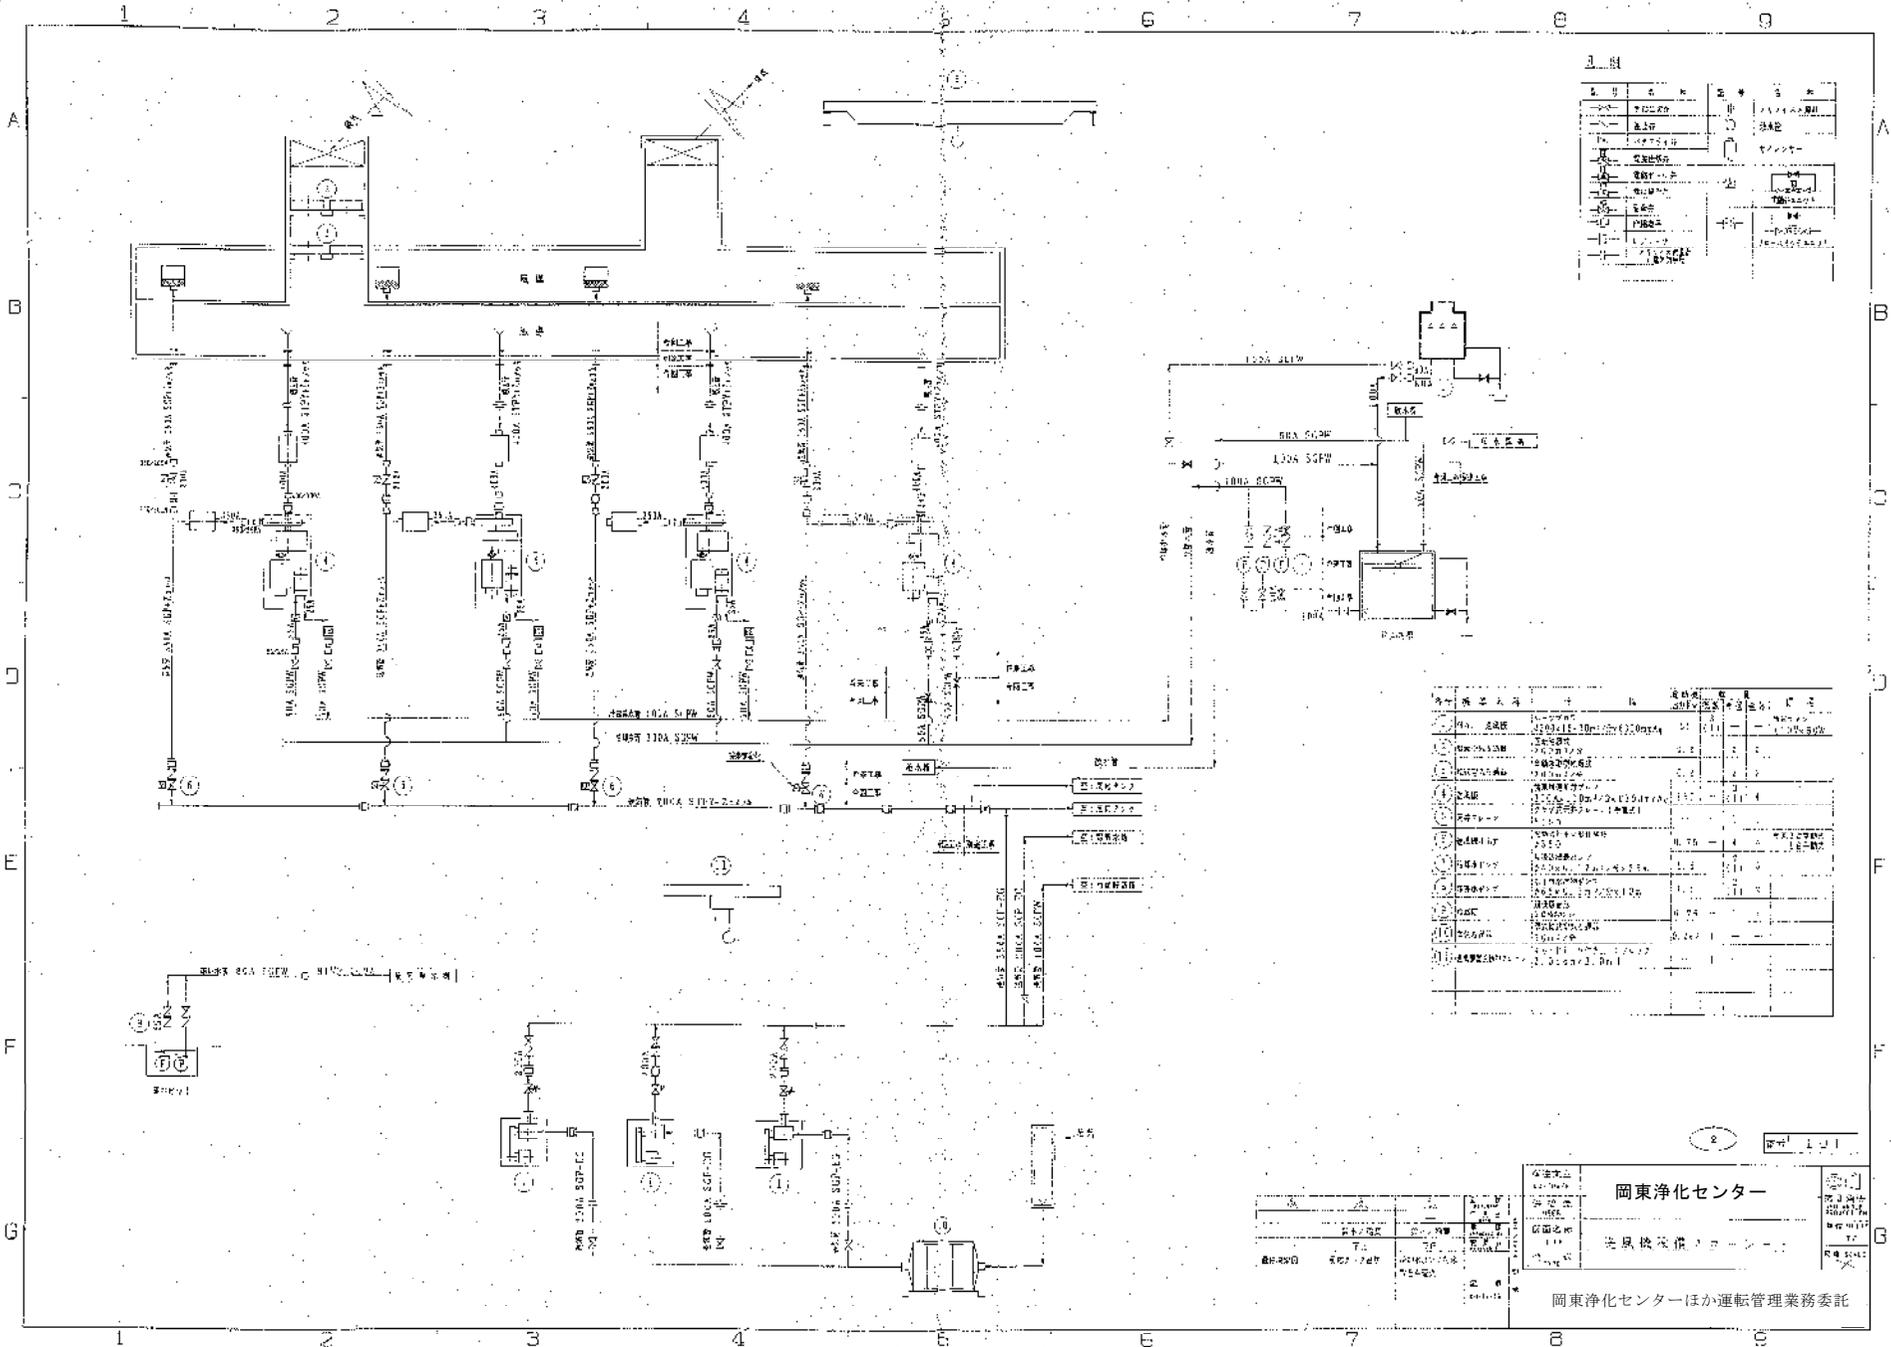




岡東浄化センターほか運転管理業務委託		

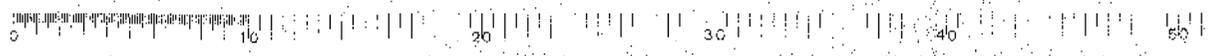

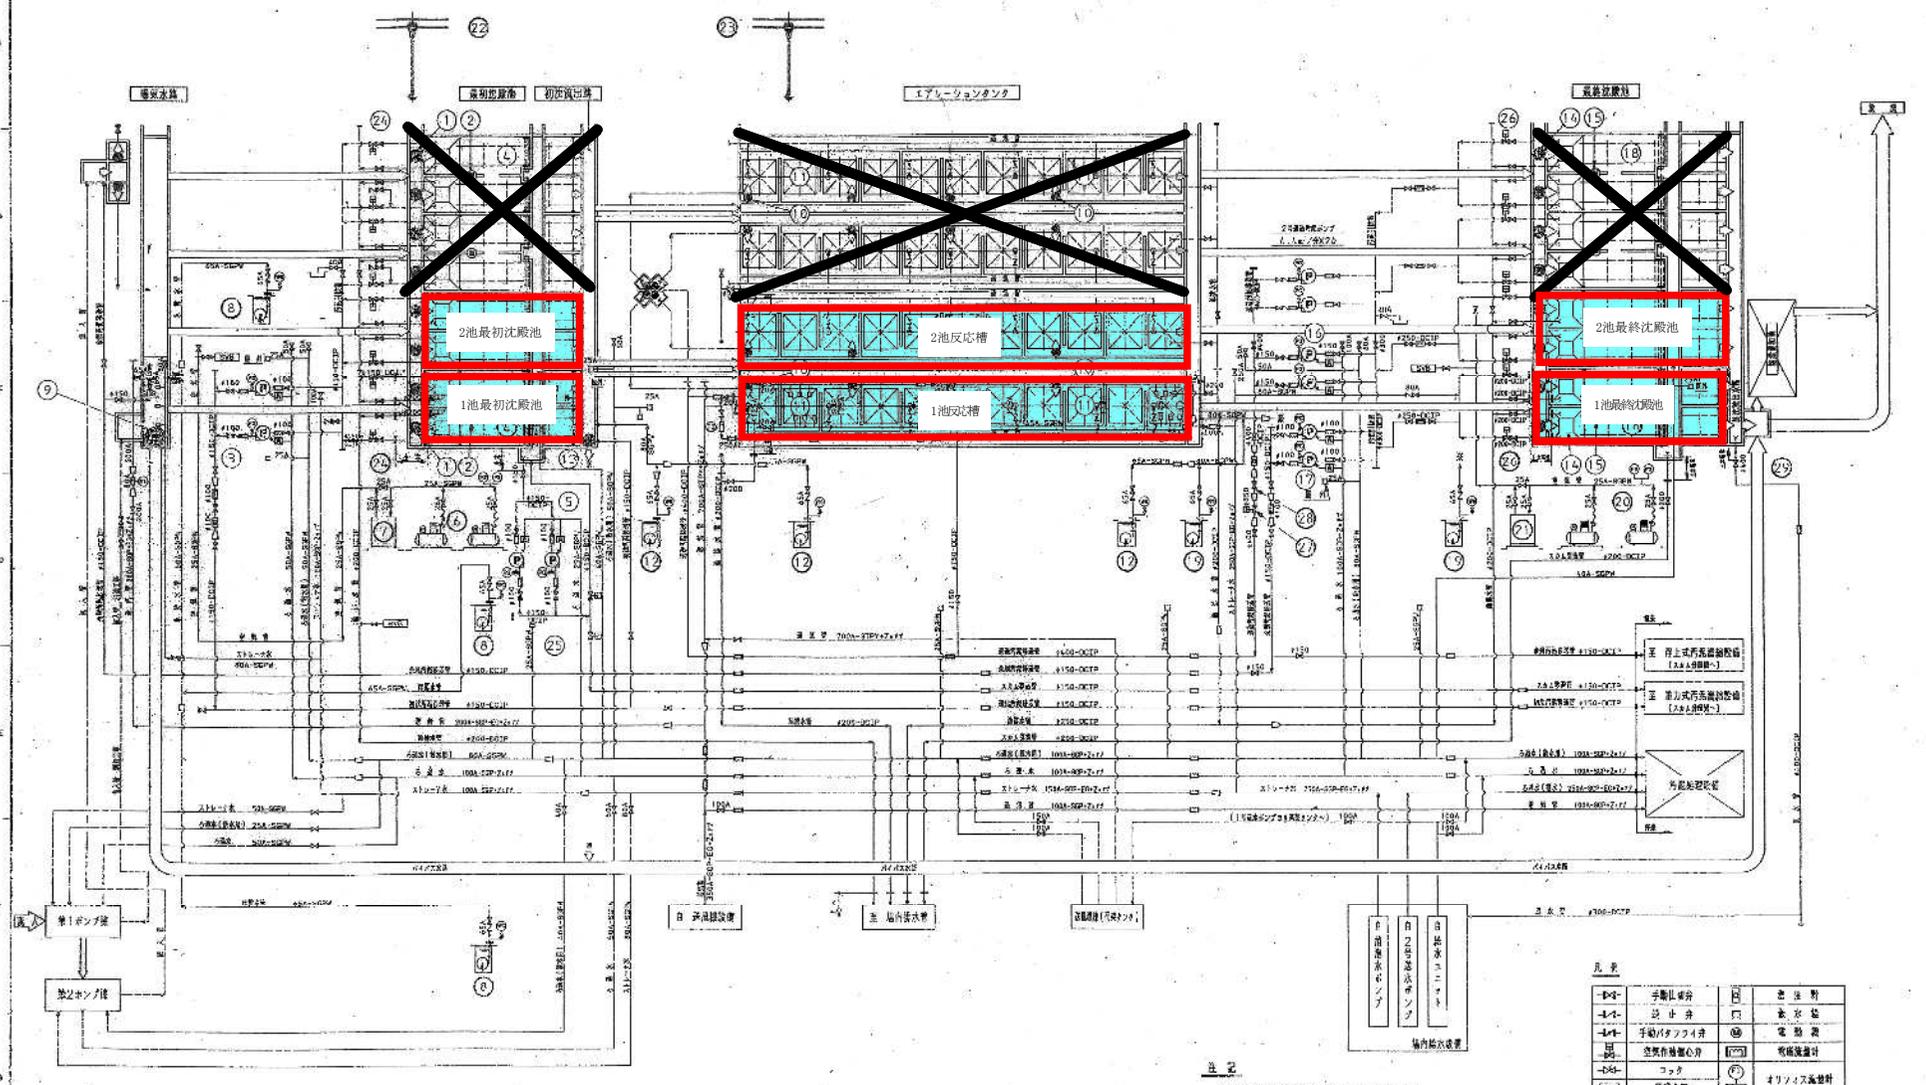

凡表

○	手動弁	○	注
○	止弁	○	表
○	手動バフイ弁	○	電
○	空気を付加弁	○	電
○	フック	○	オリフィス
○	電機弁	○	電機弁

注記
 1. 機器番号の斜線型は取扱説明書を示す。
 2. 本フローシートは1/6系統を示す。

岡東浄化センターほか運転管理業務委託

岡東浄化センター
 水処理設備 フローシート

NO. 1001



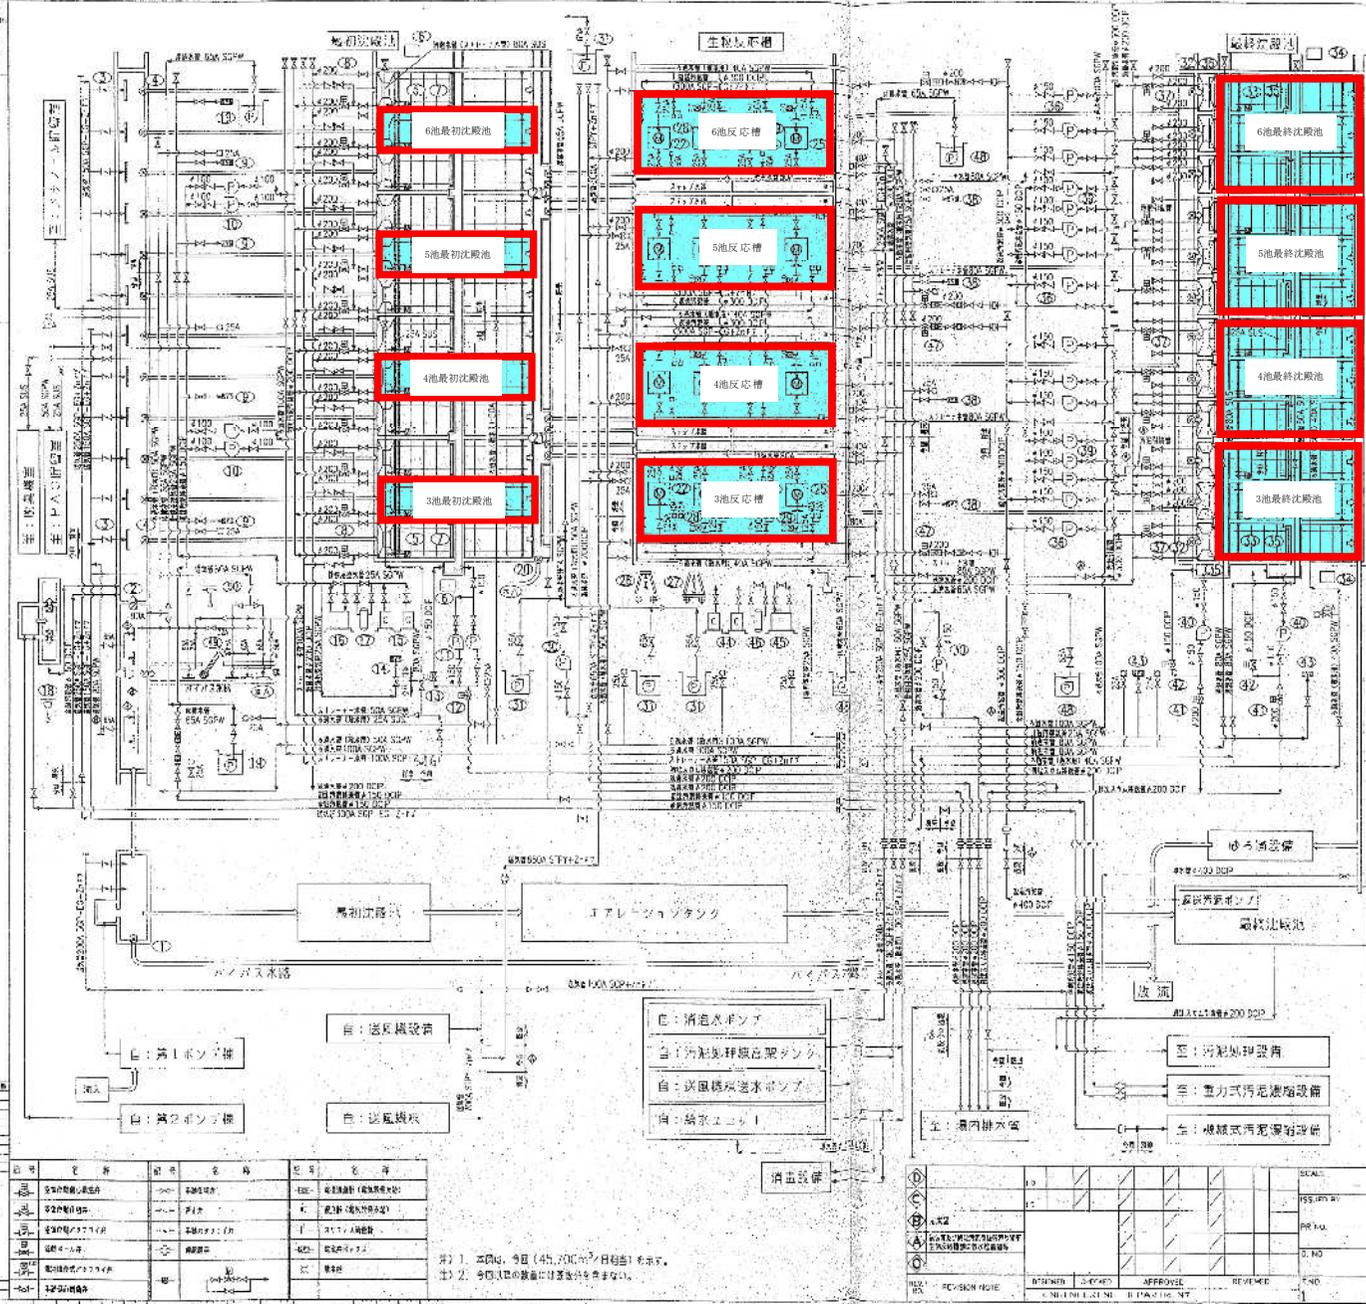




2. 今回工事の数量は記載されていない。

岡東浄化センターほか運転管理業務委託
 岡東浄化センター
 水処理設備フローシート
 KASNO0011PB30000000

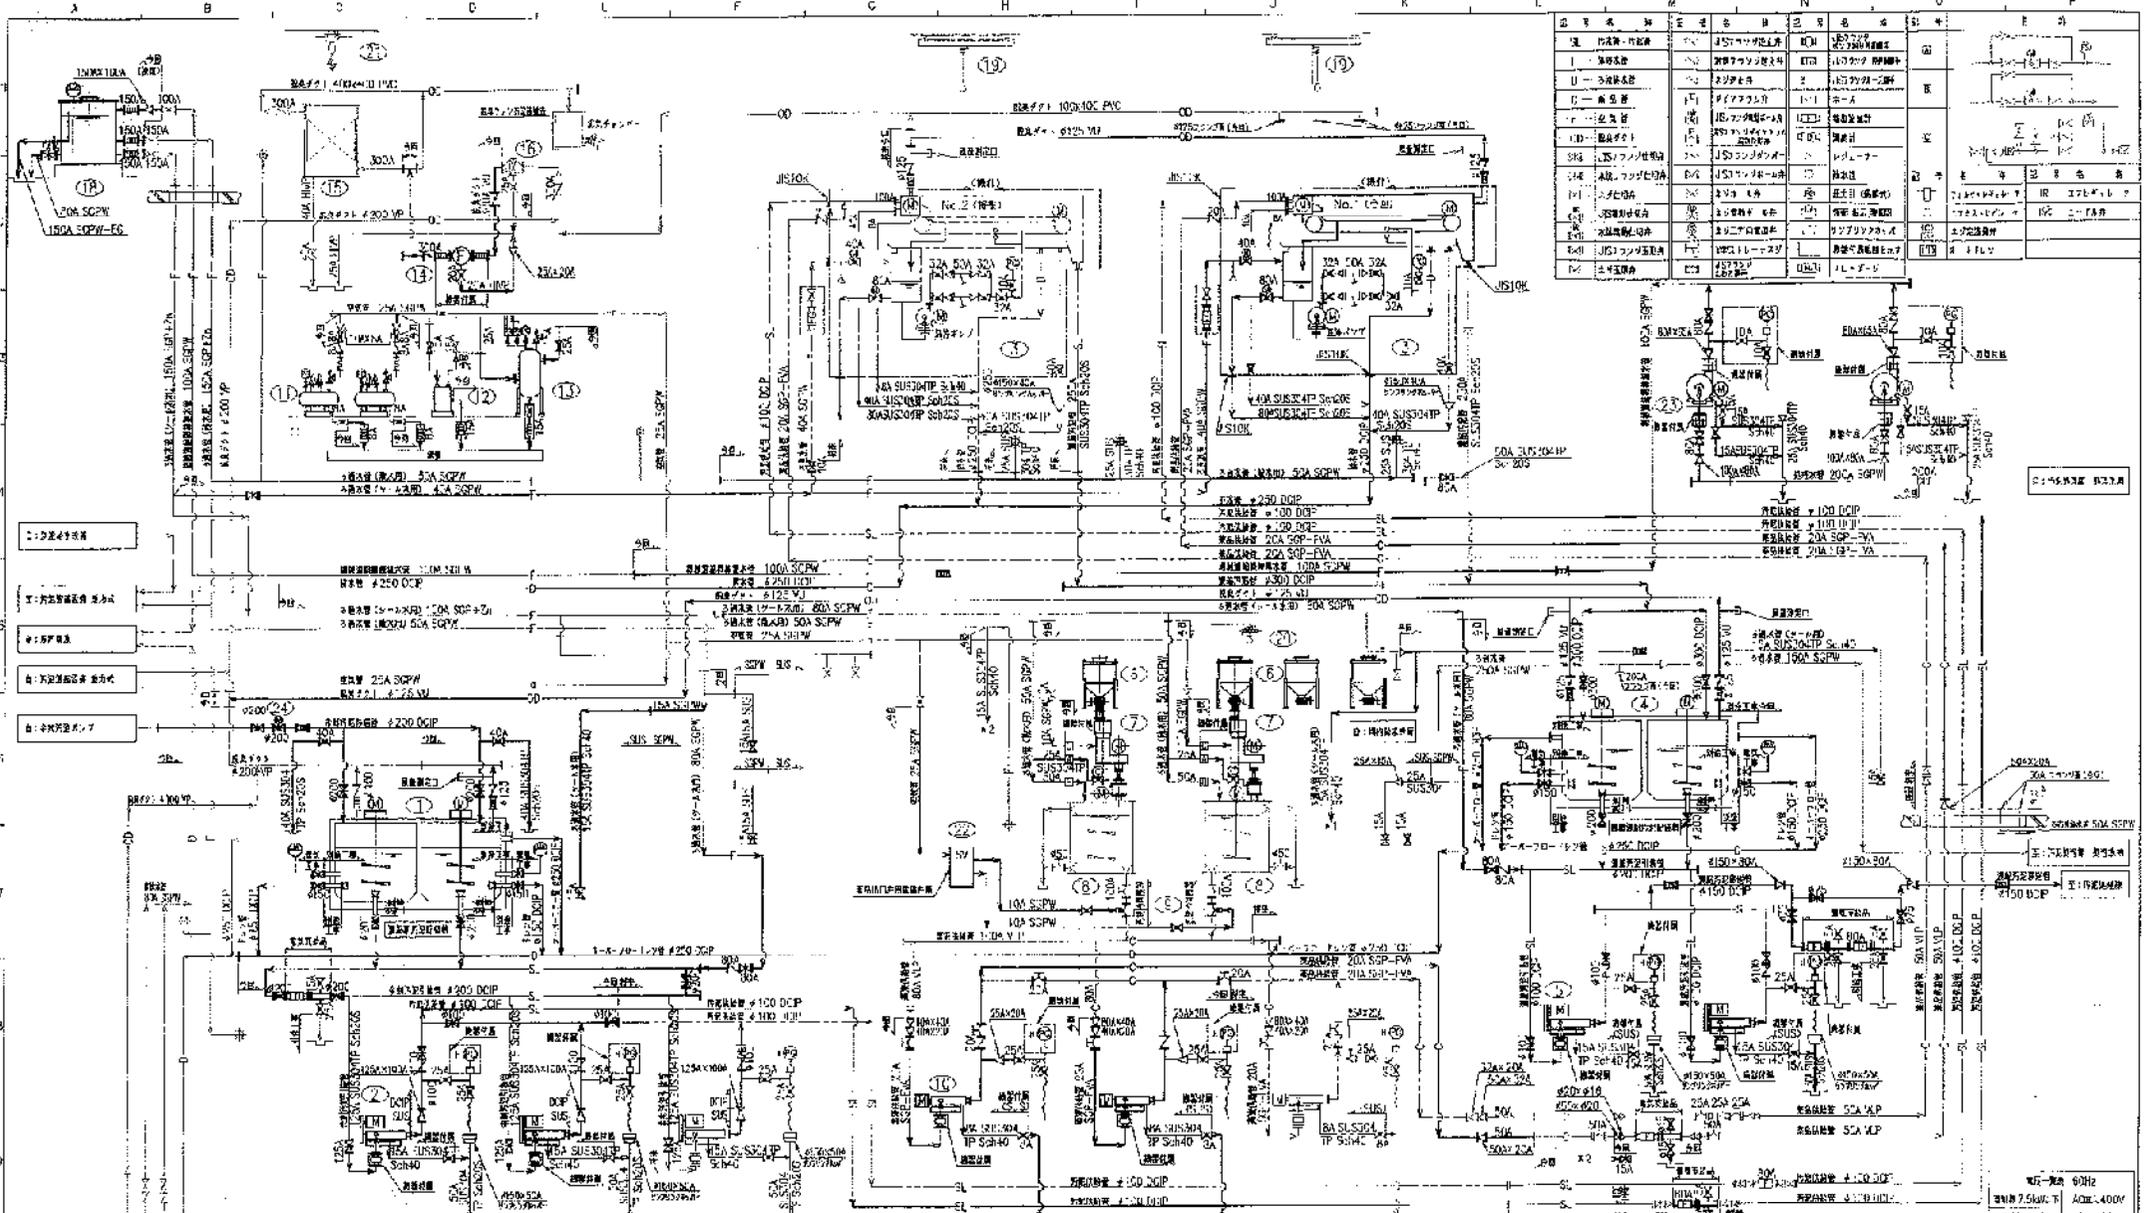






岡東浄化センターは運転管理業務委託

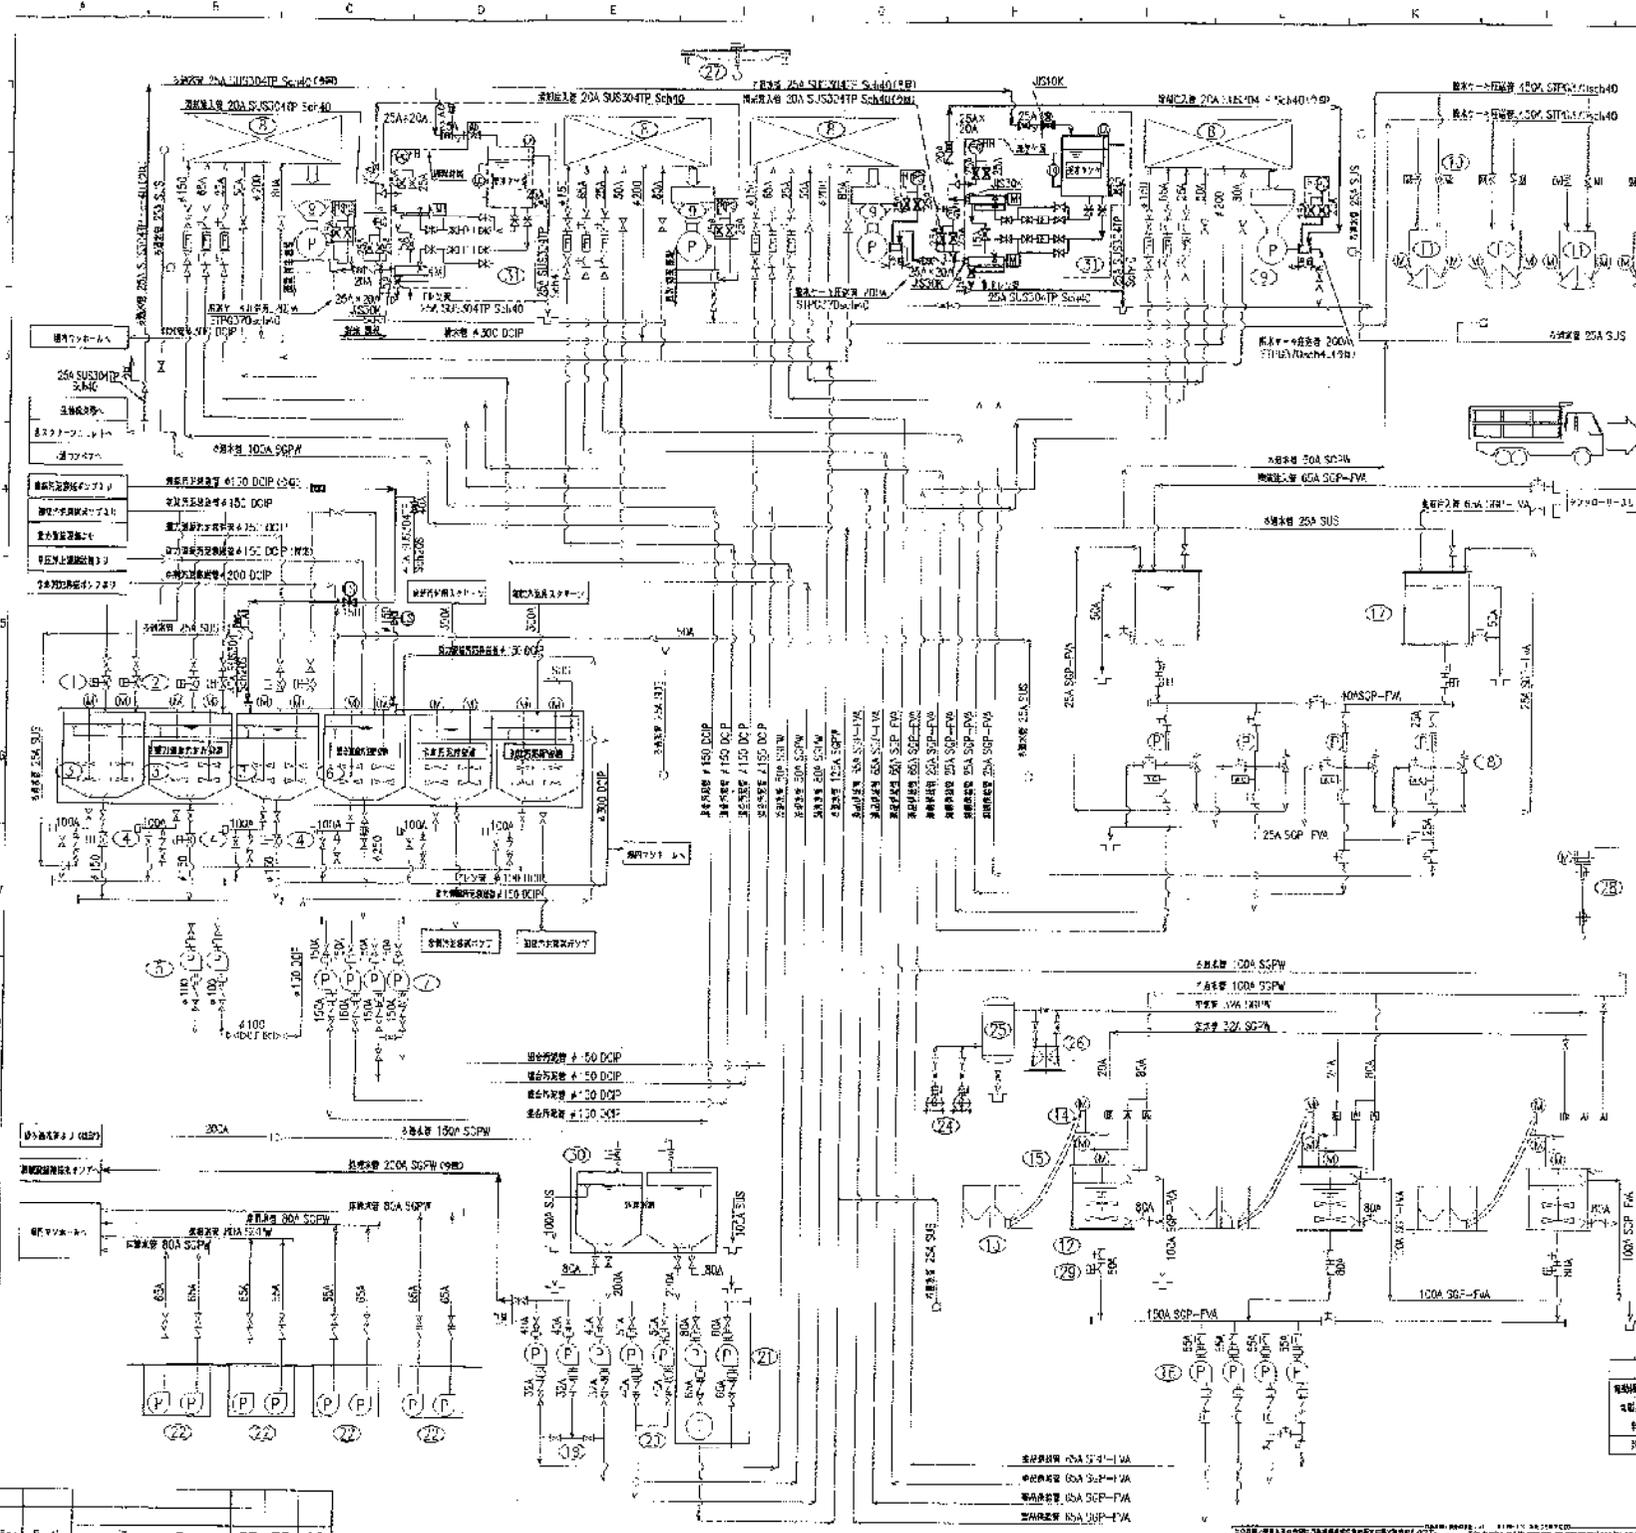


脱水設備
フローシート

岡東浄化センターほか運転管理業務委託

