



図名	建部浄化センター運転管理業務委託				
	位置図				
課長	課長補佐	係長	課員	担当者	
令和	年	月	No.		1
岡山市下水道河川局下水道施設管理課(旭西排水センター)					



図名	建部浄化センター運転管理業務委託				
	一般平面図				
課長	課長	係長	課員	担当者	No. 2
	補佐				
岡山市下水道河川局下水道施設管理課(旭西排水センター)					

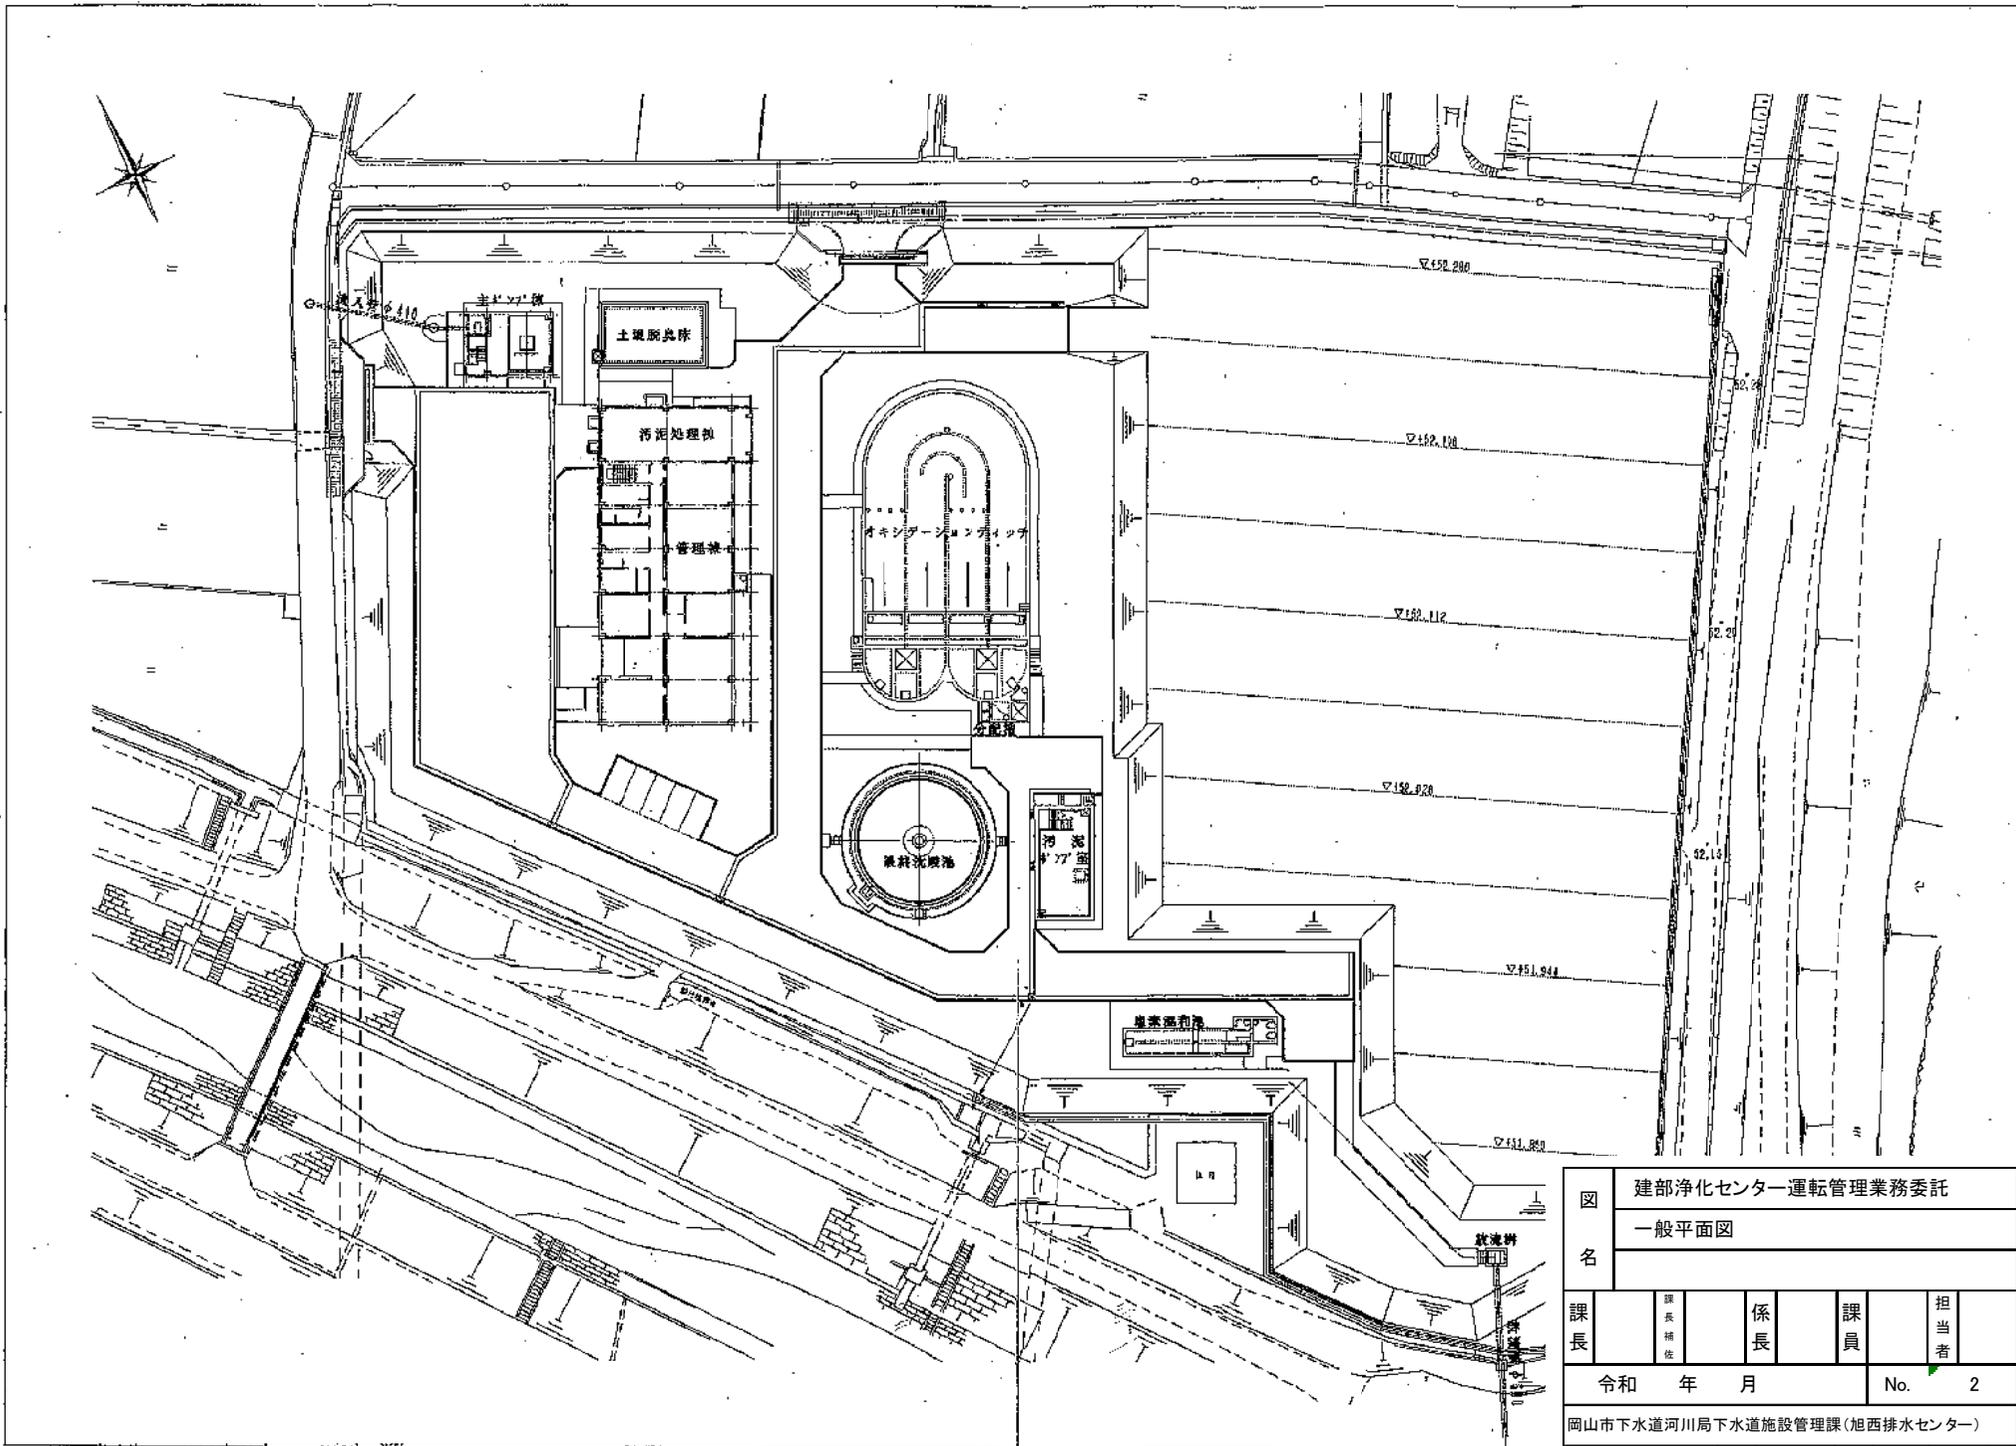

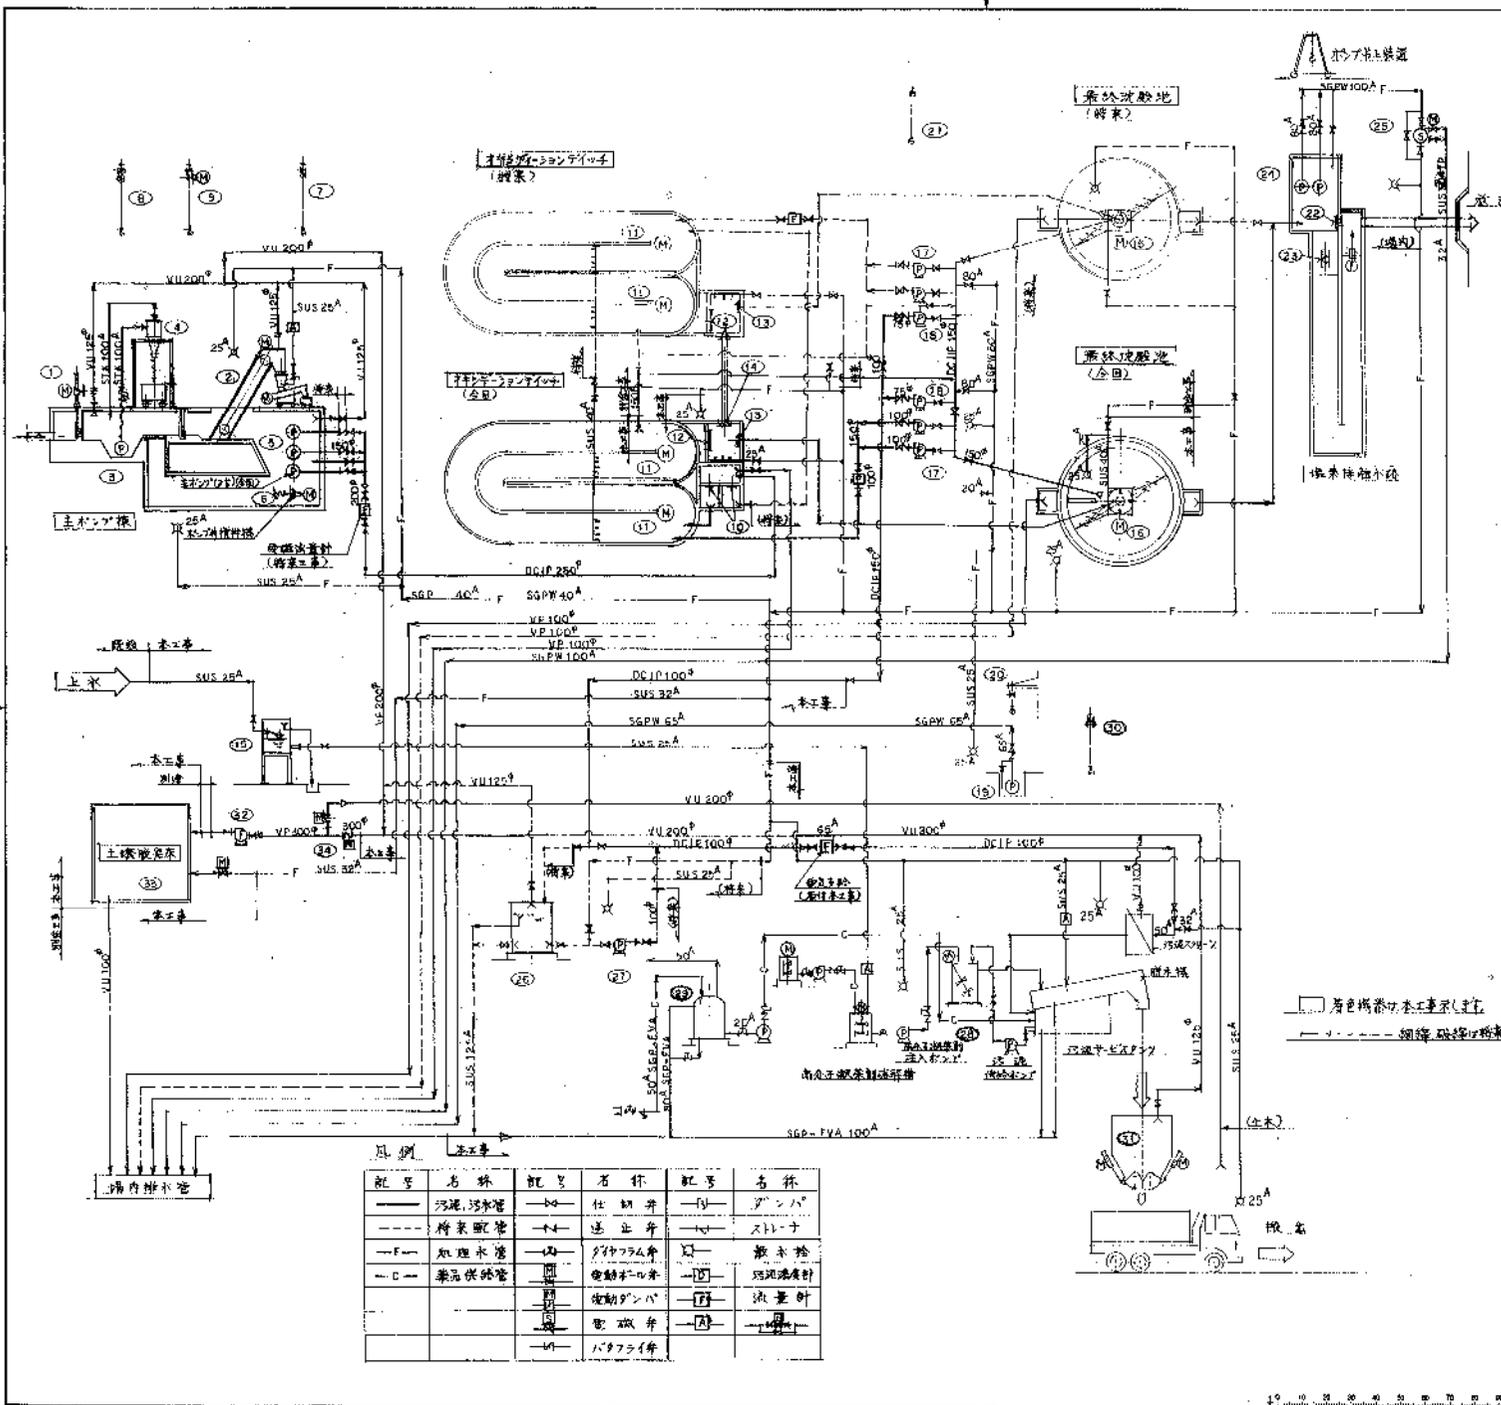

NO.	DATE	REVISION	BY	CHKD	DATE	REVISION	BY	CHKD	DATE
0									


記号	名称	記号	名称	記号	名称

402-1-012

No. 3

KUBOTA Corporation

8009-H-101

11-3009