




処理方式	
水処理	活性汚泥法
汚泥処理	遠粒調整 → 機械脱水機
	計量汚水室 (日最大)
全容	10,100 m ³ /日

瀬戸浄化センター (岡山市東区瀬戸町江尻 980)

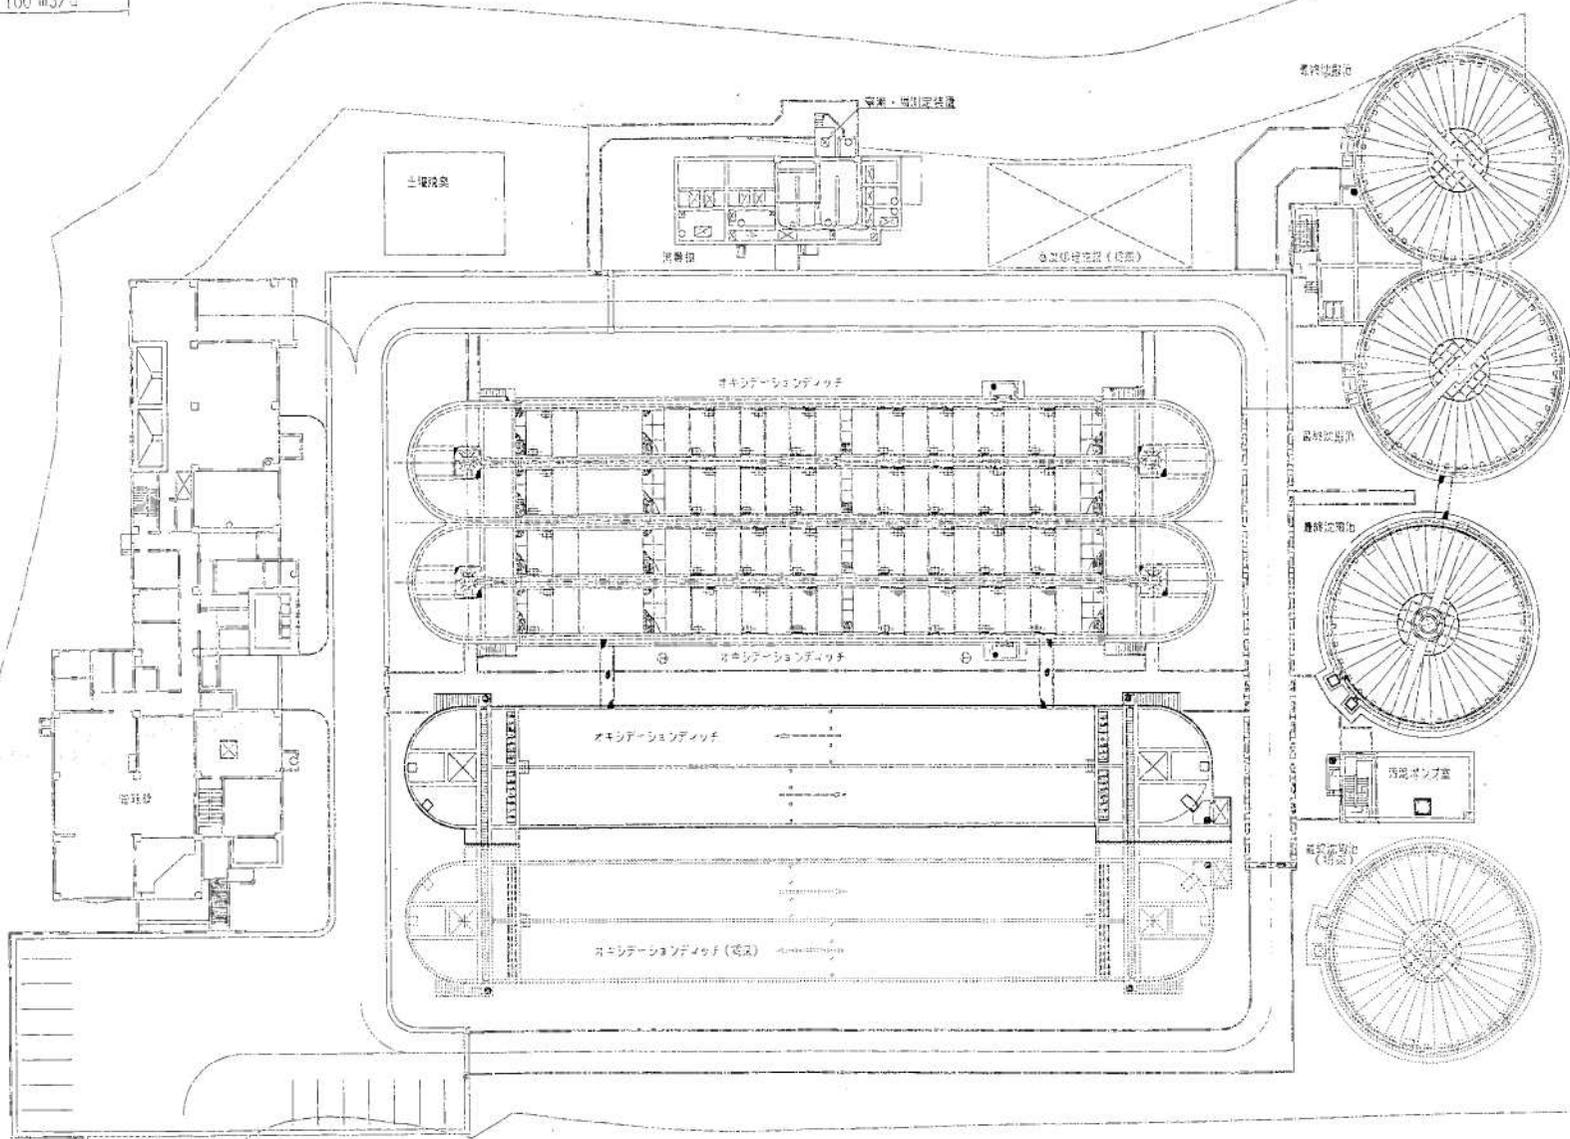

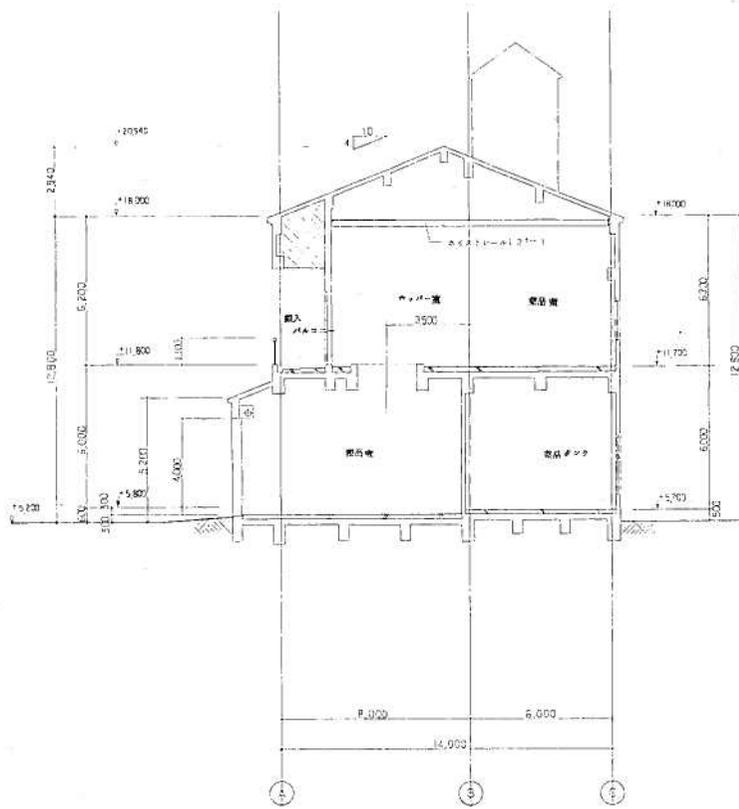

E-E 断面図

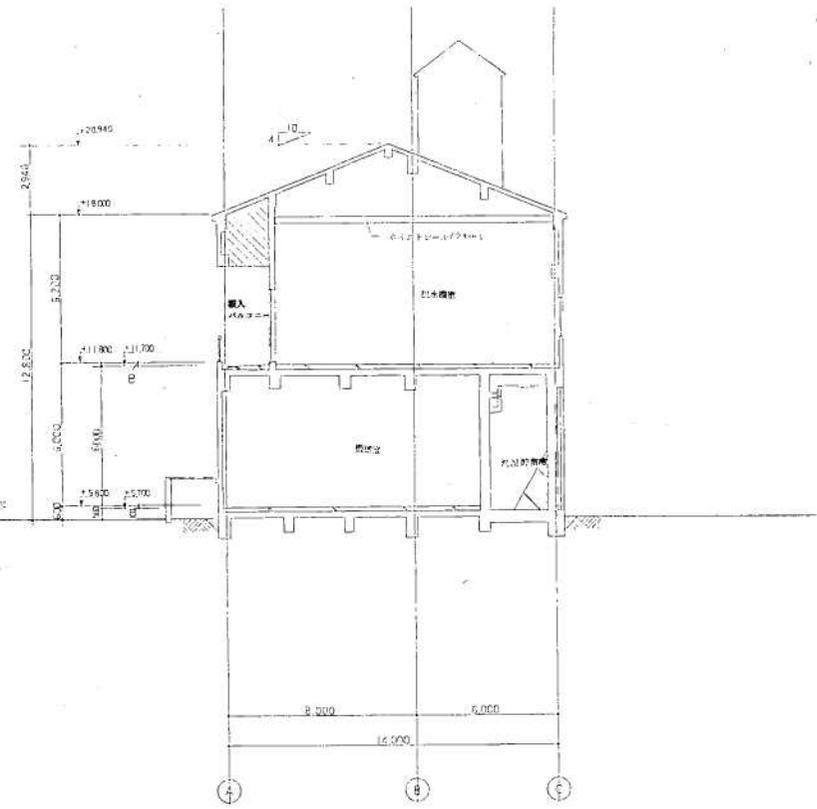


F-F 断面図

(株) エムコンサルタント			
主任技師	技師	技師	技師
三沢 博	竹中 英夫	山田 恒也	

工事名	瀬戸町浄化センター建設工事		
図面名称	E-E, F-F 断面図		1/100
日付	年 月 日		1A-17

1-111207

13	14	15	16

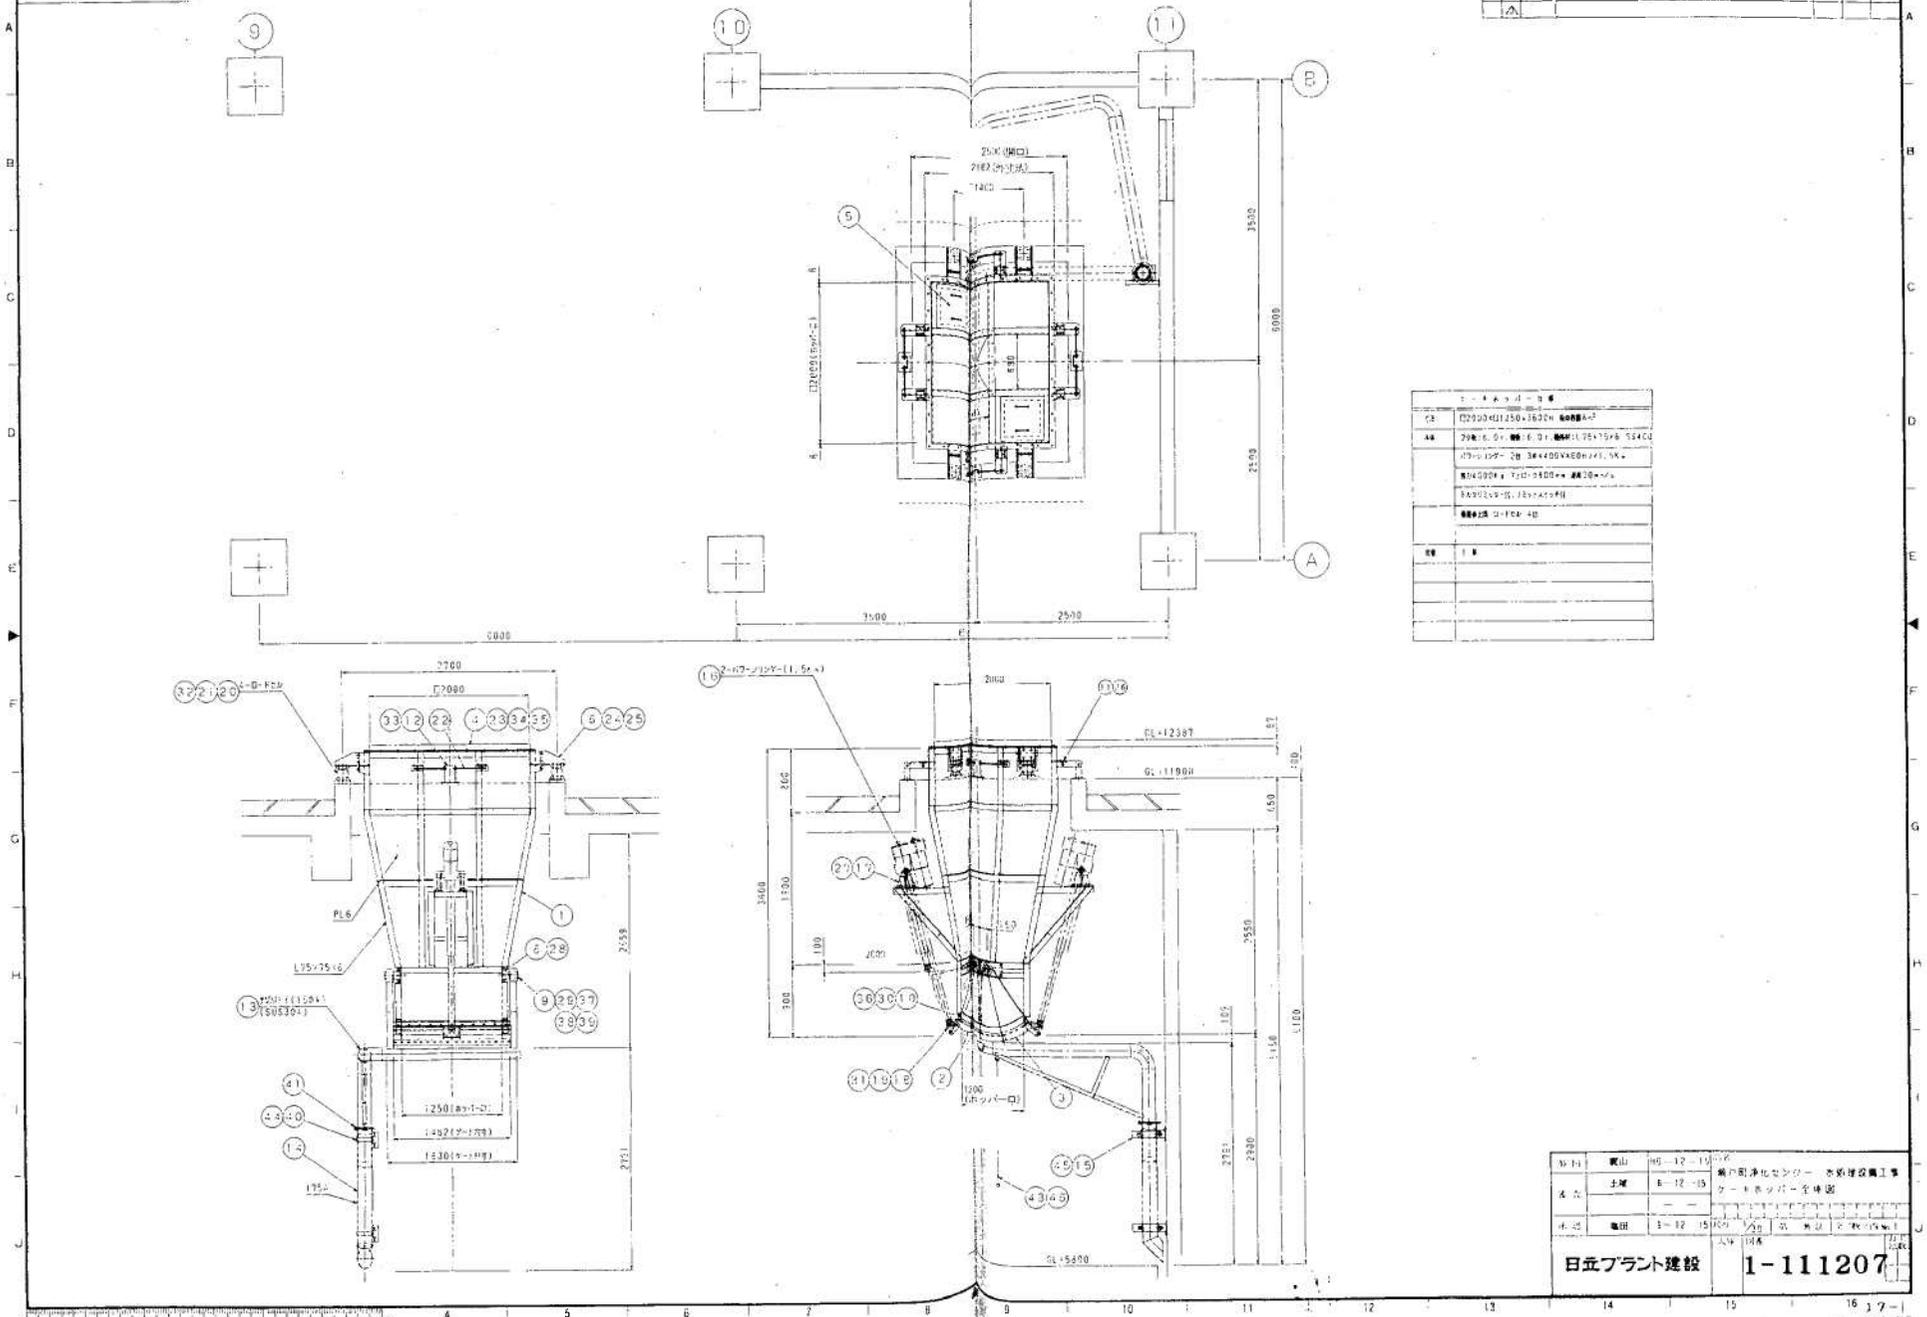


日立プラント建設	1-111207		