

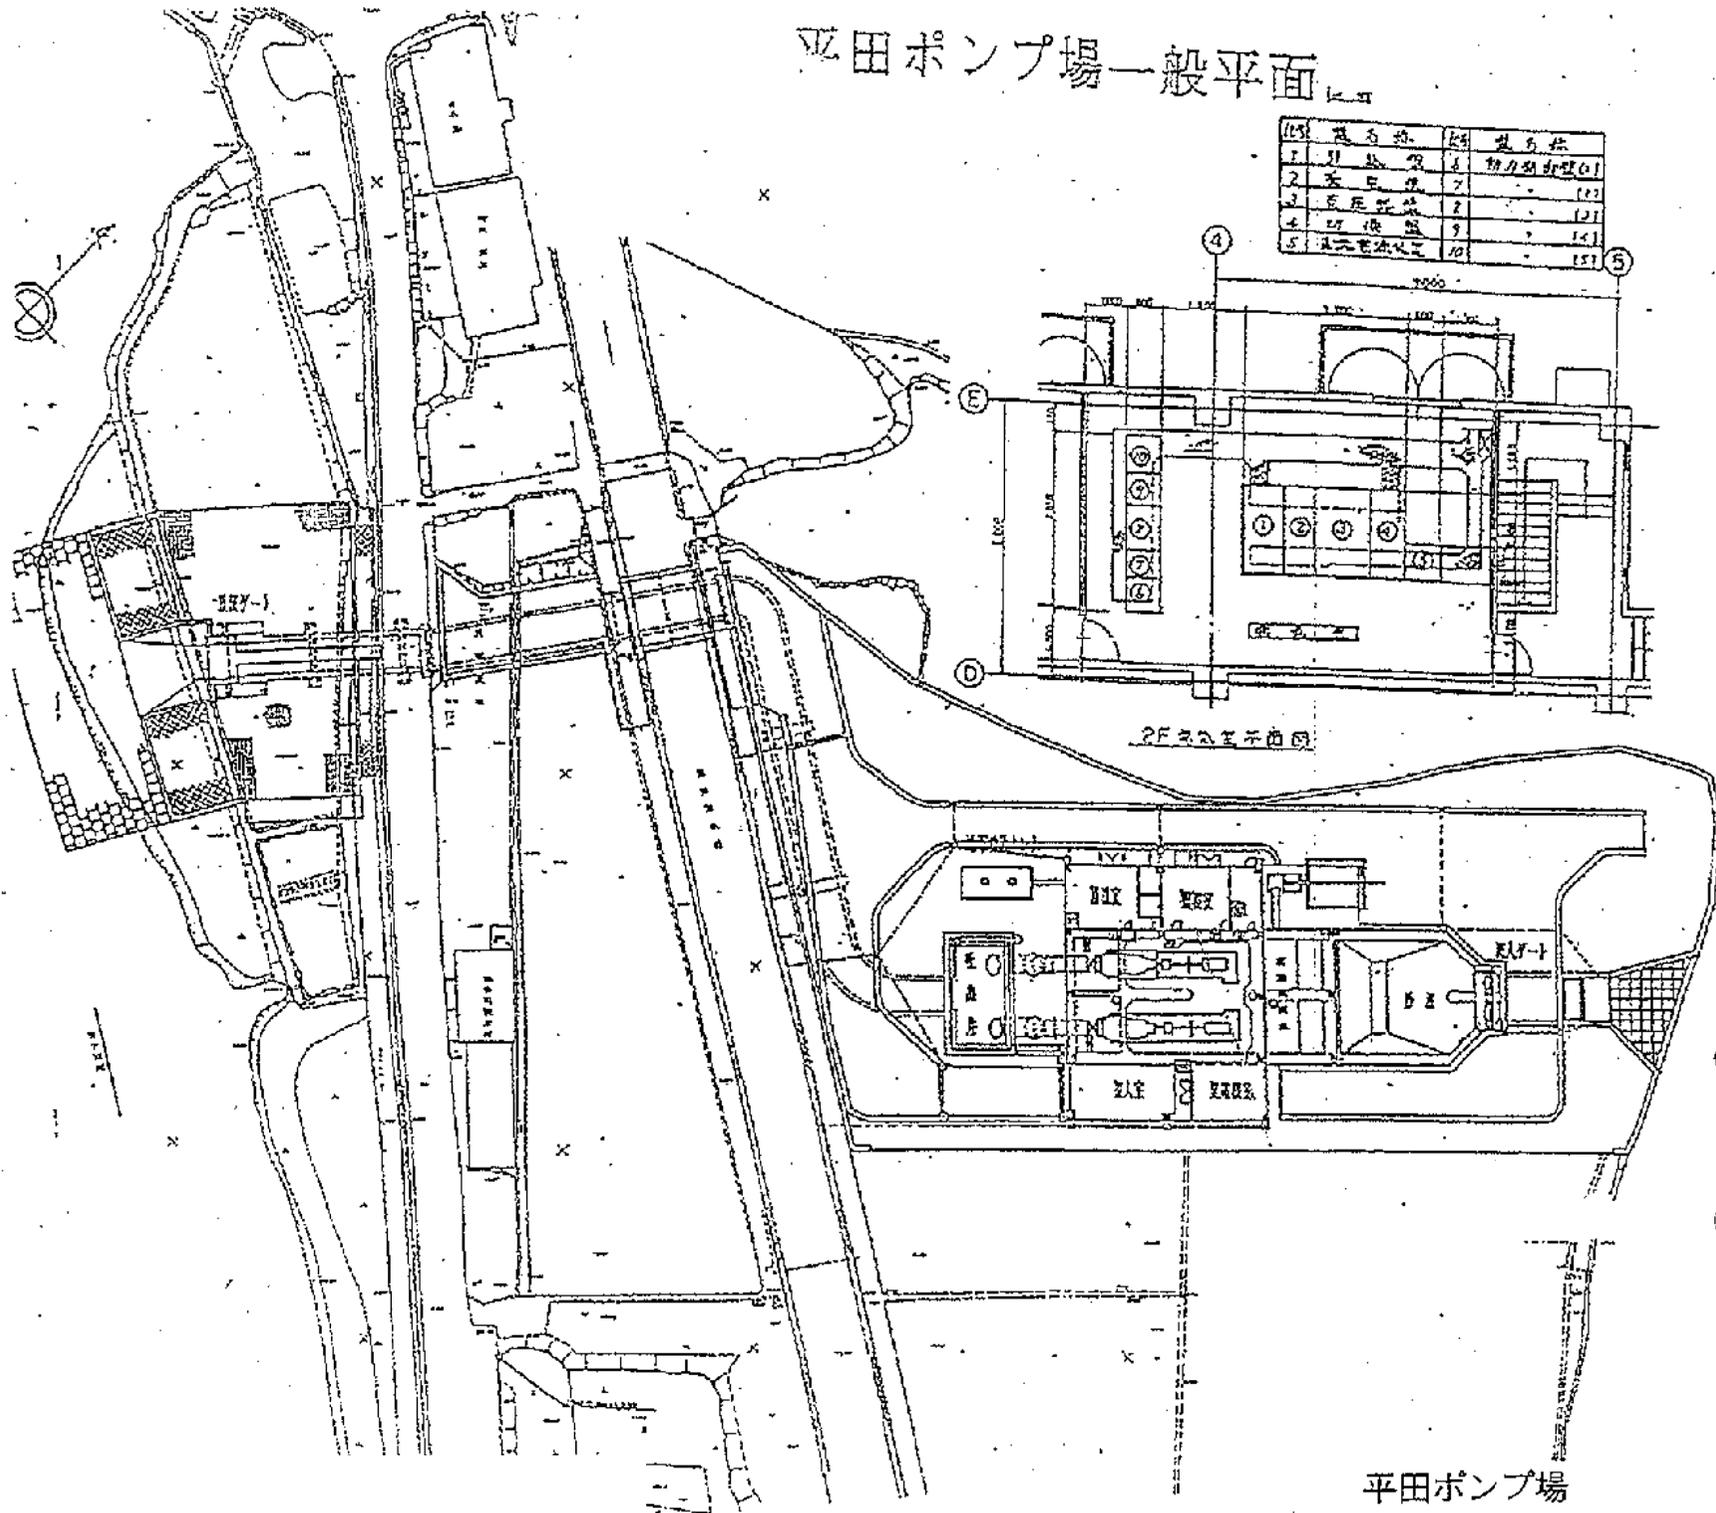
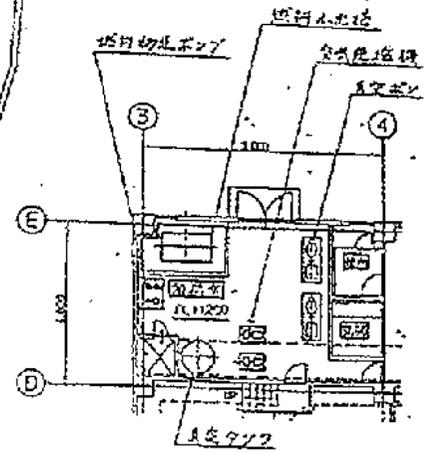
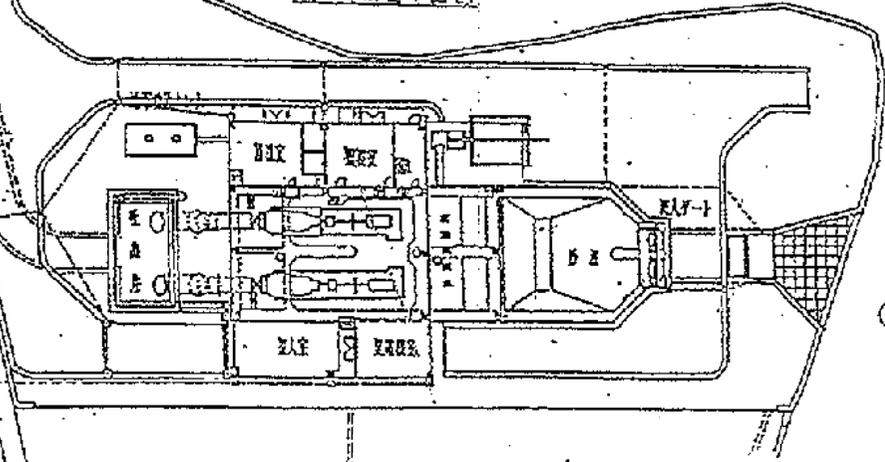


# 平田ポンプ場一般平面

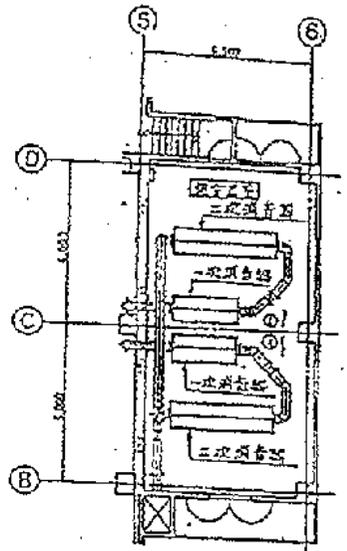



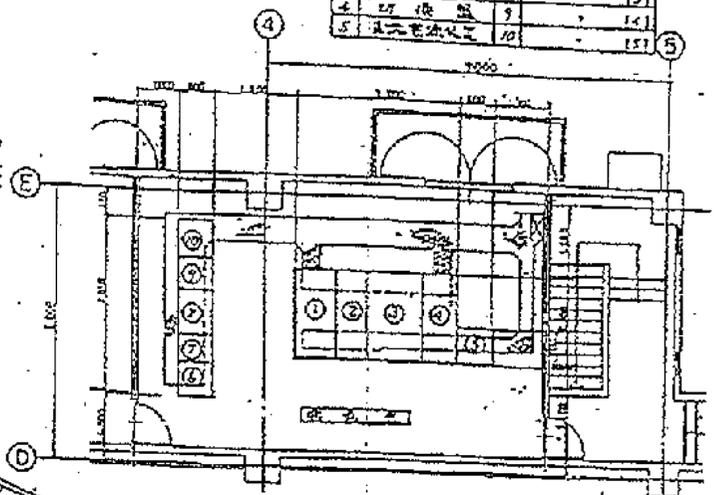

平田ポンプ場


当新田ポンプ場一般平面図

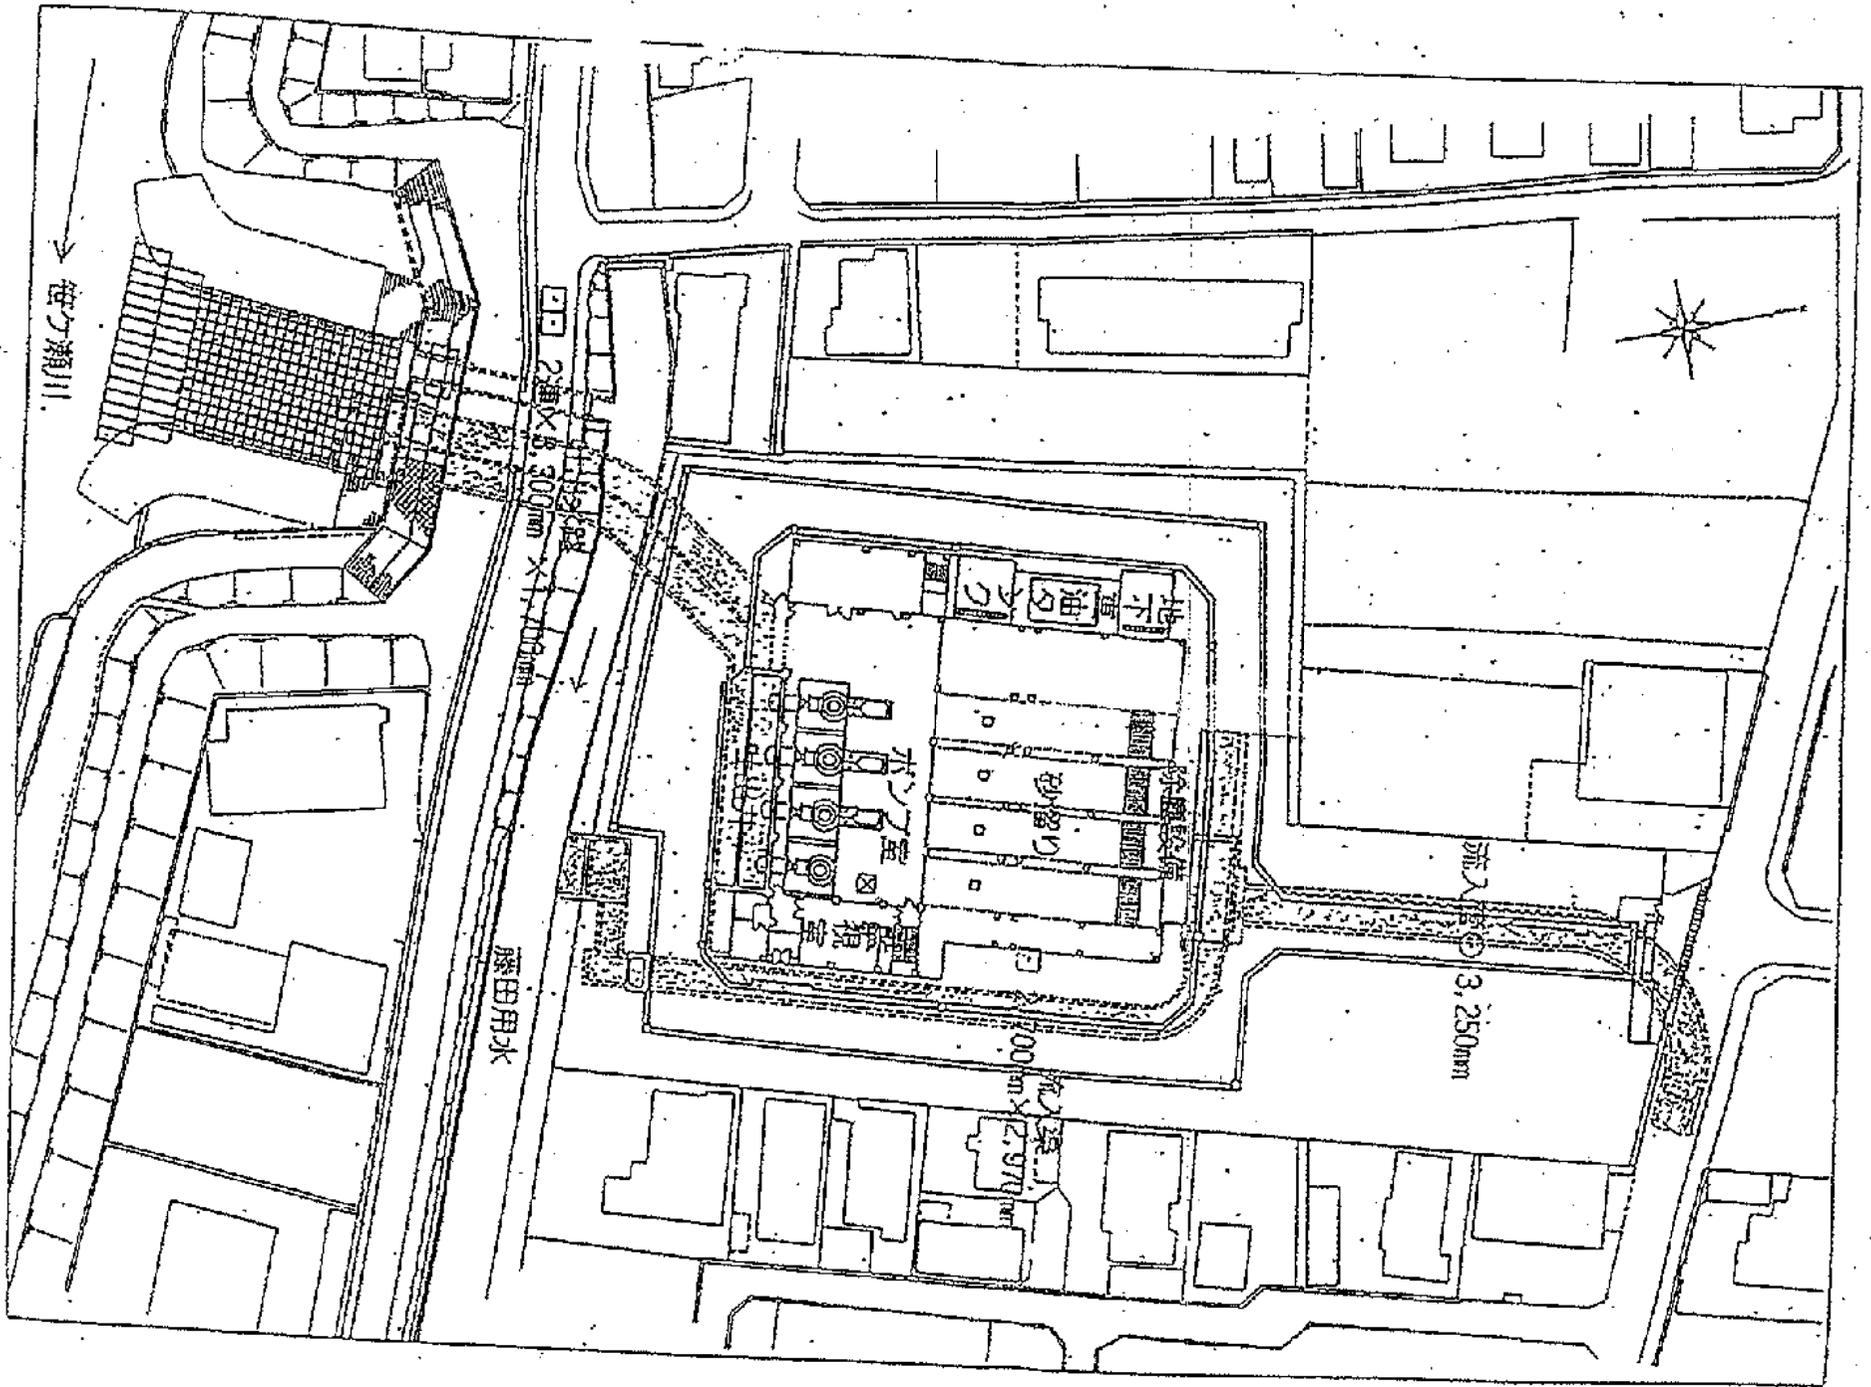


当新田ポンプ場





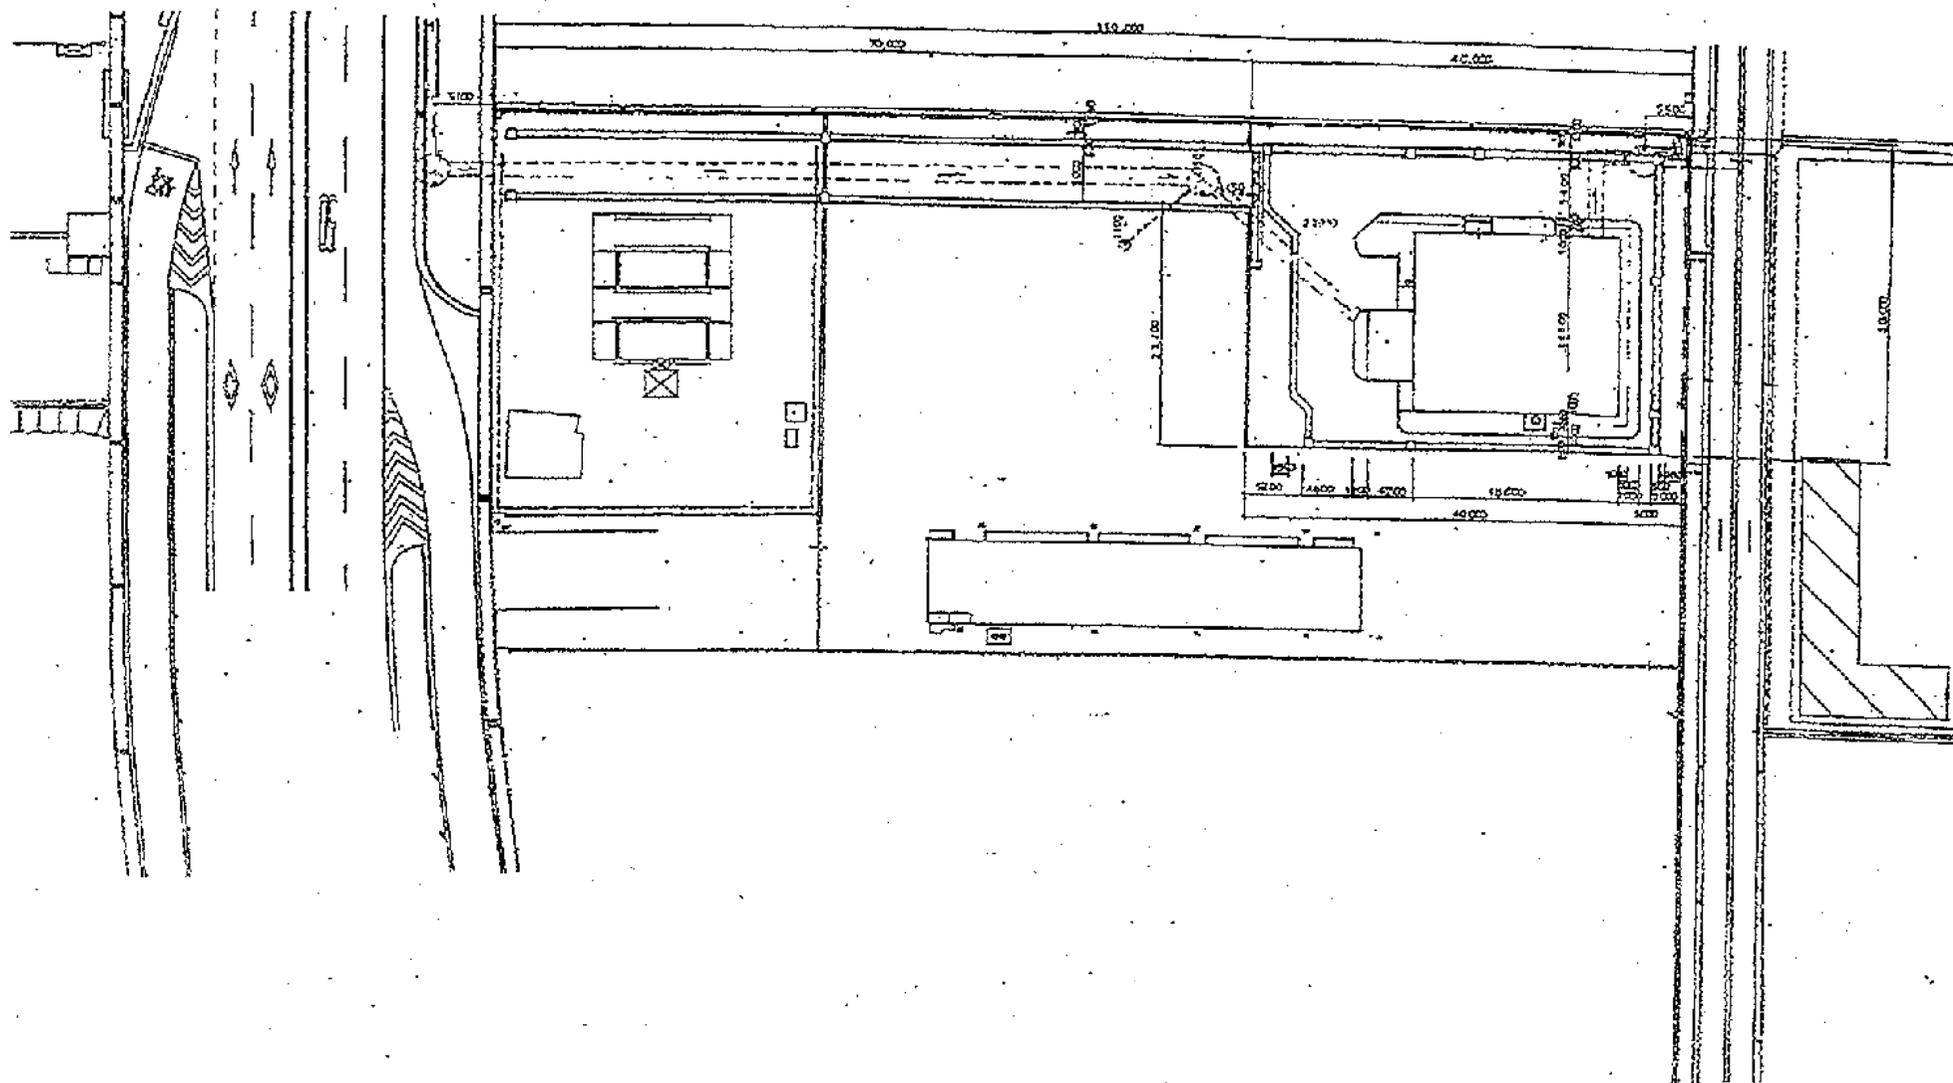

野殿ポンプ場

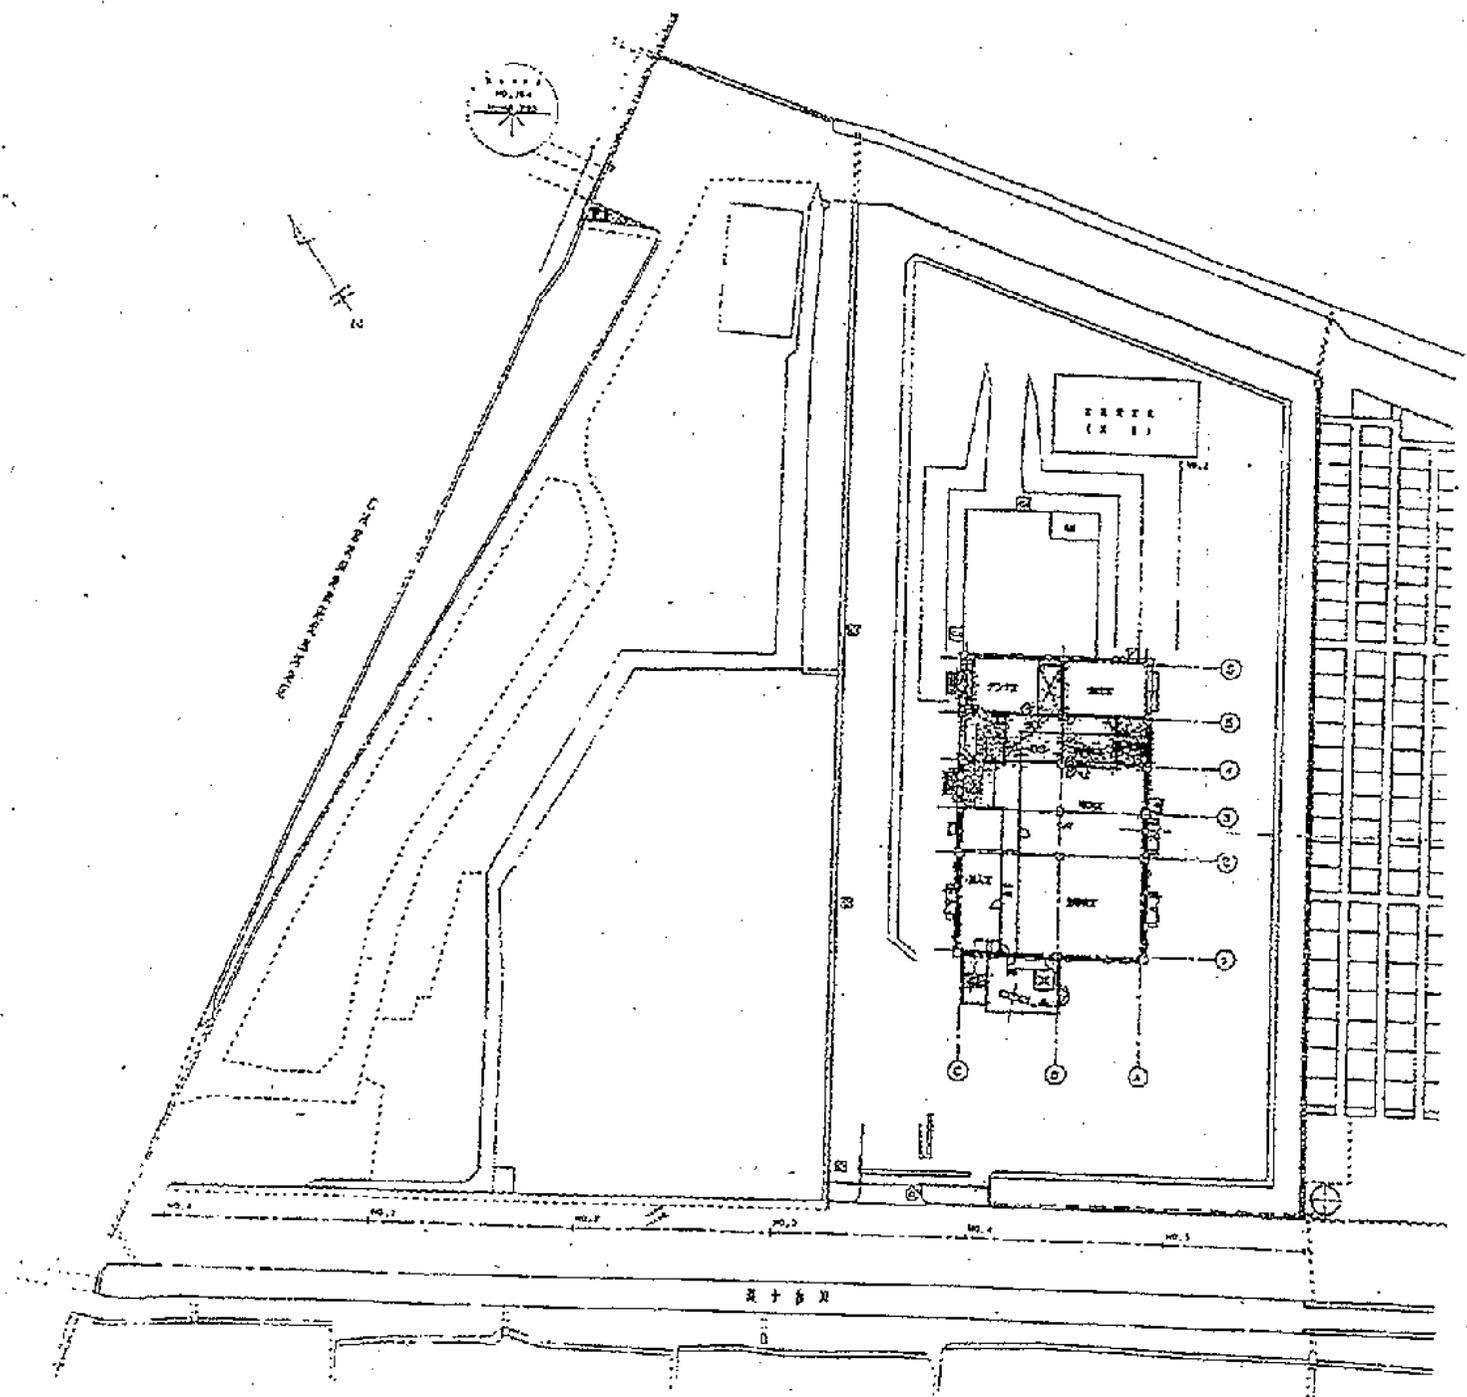

— 2 5 5 5 — 1/250

設計部

設計部

錦ポンプ場