


凡 例	
	店舗施設
	併設施設
	駐車場
	荷さばき施設
	その他施設

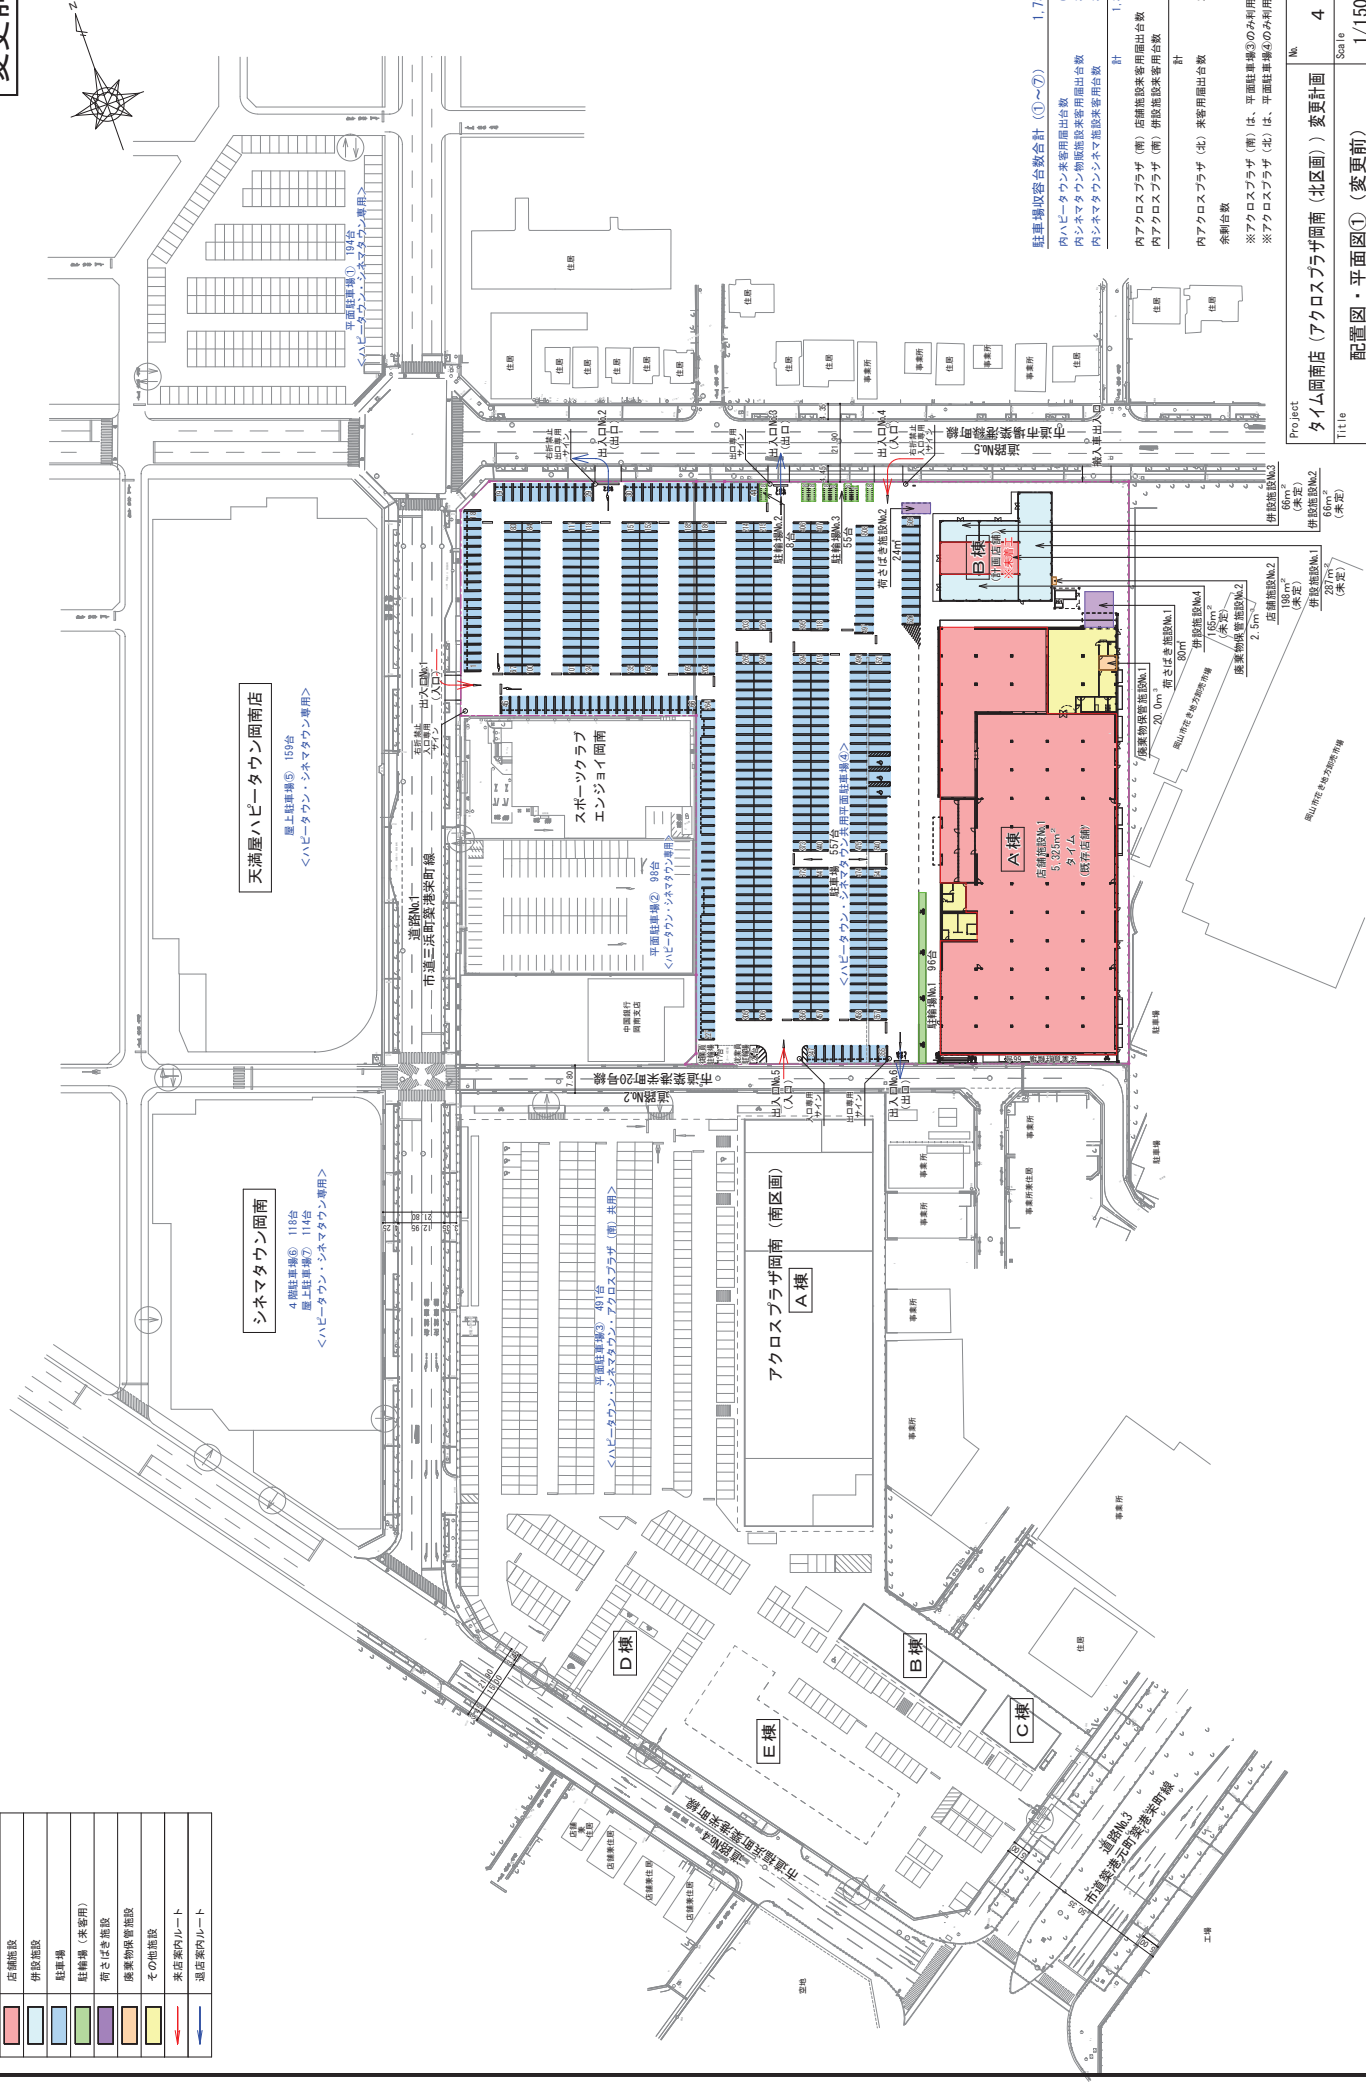

計	1,302台

Title	配置図・平面図① (変更前)	Scale	1/1500