


变更前

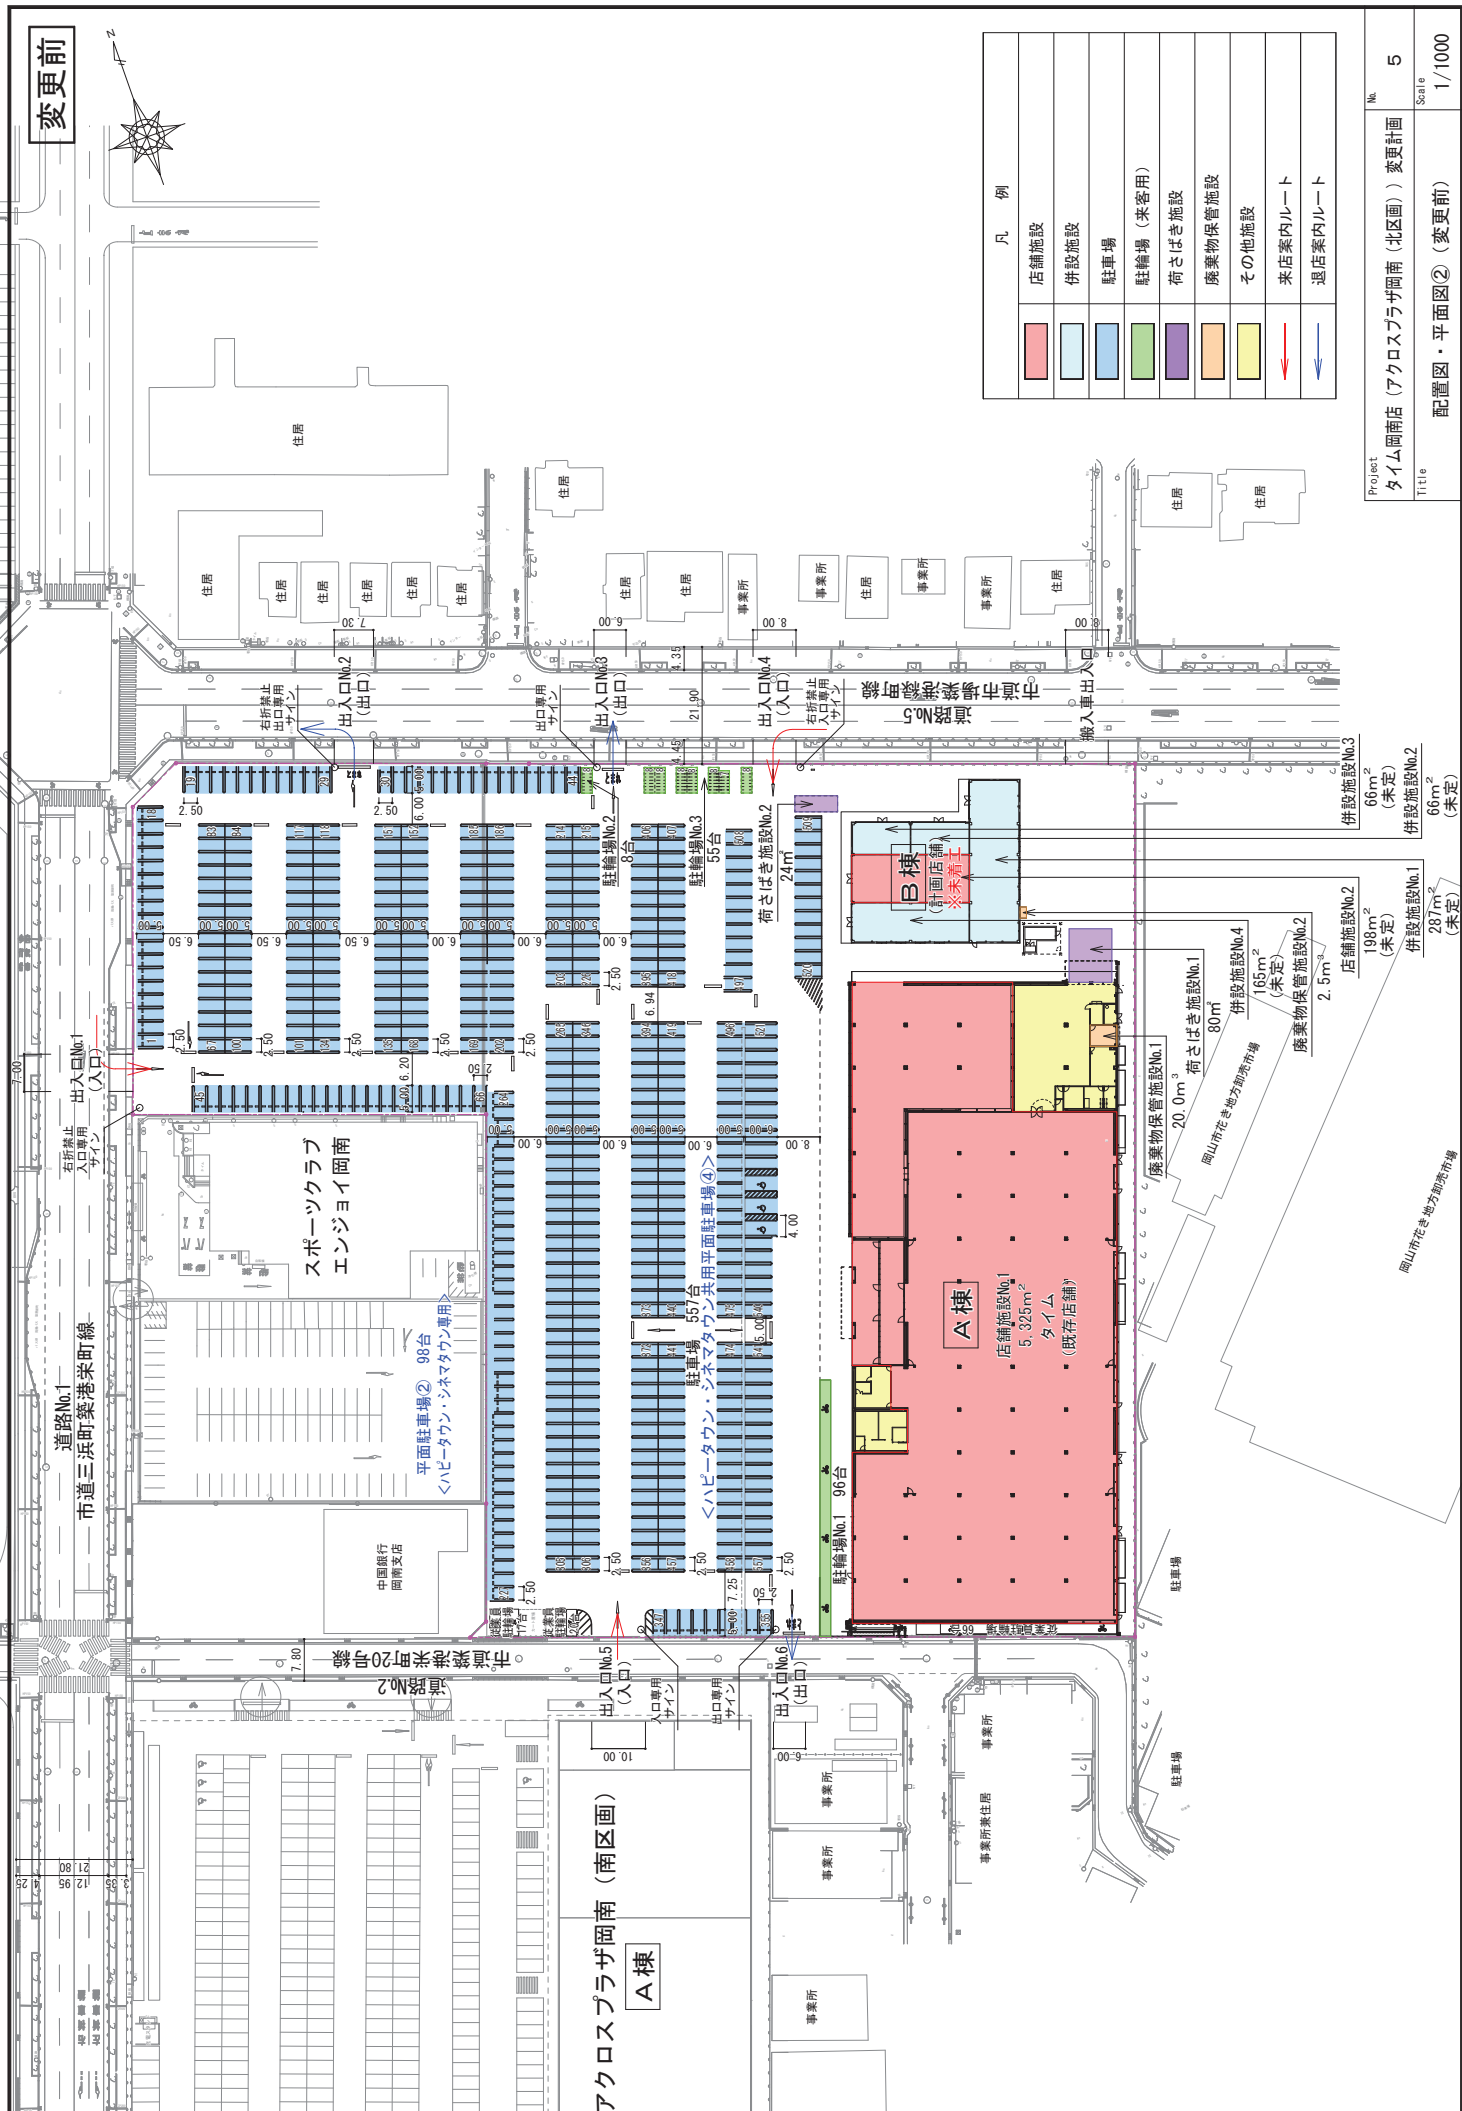

凡 例	
店舗施設	
併設施設	
駐車場	
駐輪場（来客用）	
荷さばき施設	
廃棄物保管施設	
その他施設	
来店案内ルート	
退店案内ルート	