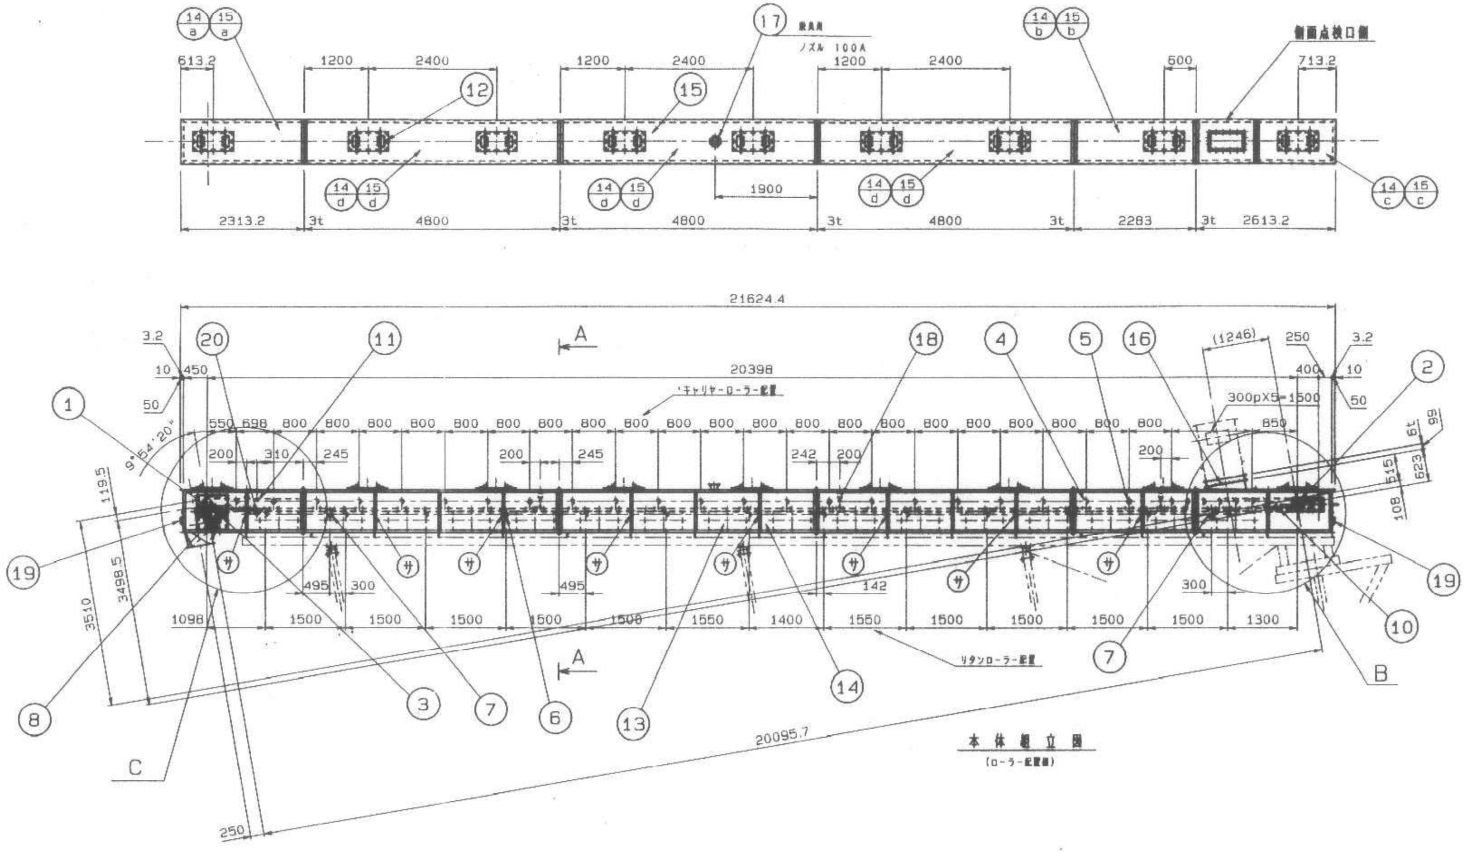
14 a
15 a
14 b
15 b
14 c
15 c
14 d
15 d
17
脱臭用
ノズル 100A
側面点検口側
613.2
1200
2400
600
713.2
1900
2313.2
3t
4800
2283
2613.2
21624.4
20398
キャリヤーローラー配置
リタンローラー配置
300pX5=1500
(1246)
9°54'20"
3510
3498.5
119.5
20095.7
250
A
B
C
1
2
3
4
5
6
7
8
10
11
12
13
14
15
16
18
19
20

本体組立図
（ローラー配置）

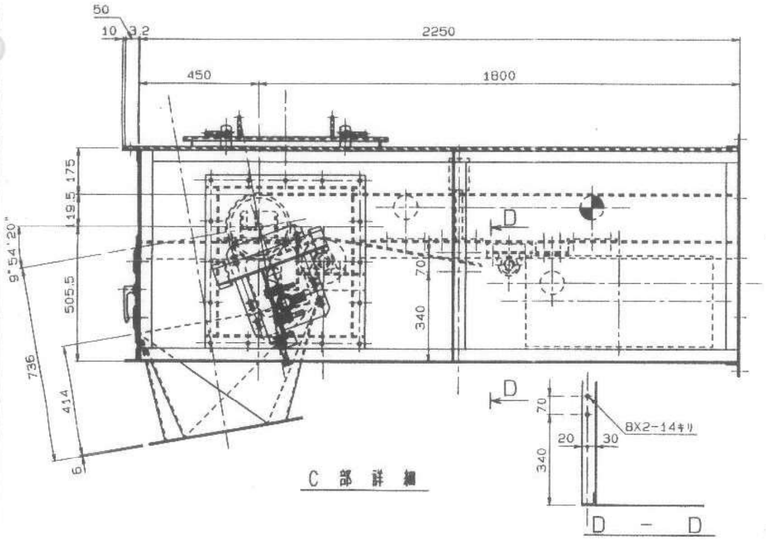
50
10
3.2
2250
450
1800
9°54'20"
505.5
736
414
D
8X2-14キリ
70
20
30
340

C 部 詳 細

D － D
配管サポート取付穴

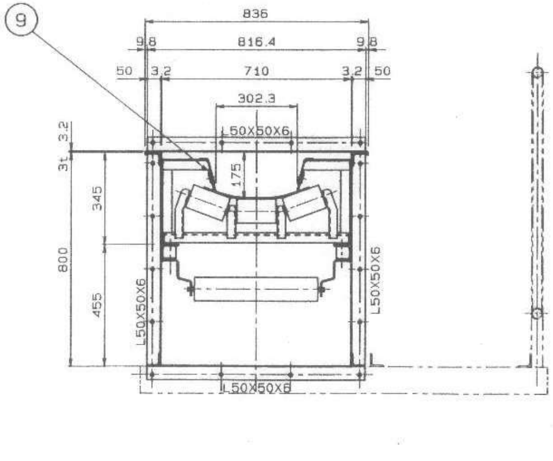
9
836
816.4
9.8
710
302.3
L50X50X6
L50X50X6
3.2
50
3t
345
800
455
175

A － A

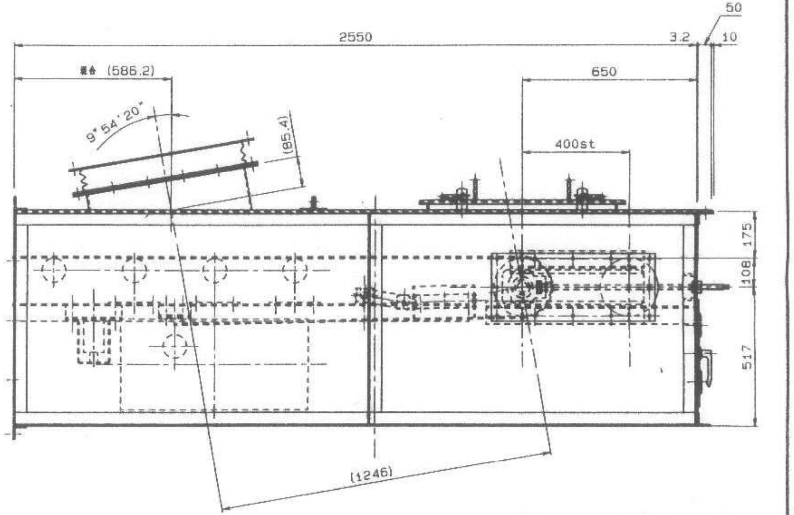
2550
50
3.2
10
(586.2)
9°54'20"
(85.4)
650
400st
108
175
517
(1246)

B 部 詳 細

番号	名　　称	材　質	数量	備　考
1	モータープーリー	SS+ ゴムラッキング	1	MP4015-8-34CY マルヤスキカイ
2	テールプーリー	STPG38 SS400	1	
3	スナッププーリー	STK SS400	1	
4	キャリヤーローラー（[illegible]）	STK	24	JRC JAC-T-320-40
5	自動調芯キャリヤーローラー	STK	4	JRC JAC-320-40
6	リタンローラー	STK	13	JRC JR-400
7	リタンサイドローラー	STK	4	JRC JRS-40
8	スクレーパー	ブリヂストン	1	CR04-B8
9	スカート	ゴム板 SS400	1	
10	クリーナー	ゴム板 SS400	1	
11	コンベヤベルト（400B）	耐油	1	BS400X2PX3X1.5 抗張力150kg/cm
12	上部点検口	SS400	9	
13	側面点検口	SS400	16	
14	コンベヤケース	SS400	1式	
15	上蓋	SS400	1式	ボルト止メ
16	フレキ継手	ゴム	1	
17	ノズル（脱臭用）	SGP SS400	1	JIS10Kフランジ H=100
18	キャリヤーサイドローラー	STK	8	JRC JCS-20°-40
19	前後点検口	SS400	各1	
20	押エローラ	SS400	1	

注　記

1）記入外溶接部は総て▷又は‖とし脚長は薄い板厚寸法の75％とすること。

2）本図中のボルトナット類は総てSUS304使用のこと

3）コンベヤケース部L50X50X6の溶接は内側 3V 外側 3V 50-125 とすること。

4）コンベヤケース内L65X65X6の溶接は 3▷ 50-150 のこと。

5）㋚ は配管サポート取付穴位置を示す

岡山市　殿
当新田浄化センター移送コンベア
取替修繕工事
NO.2移送コンベア
本体組立図
M.I
H8 12.25
M-09
1/50.10

件名	当新田浄化センターNo.2移送コンベア修繕