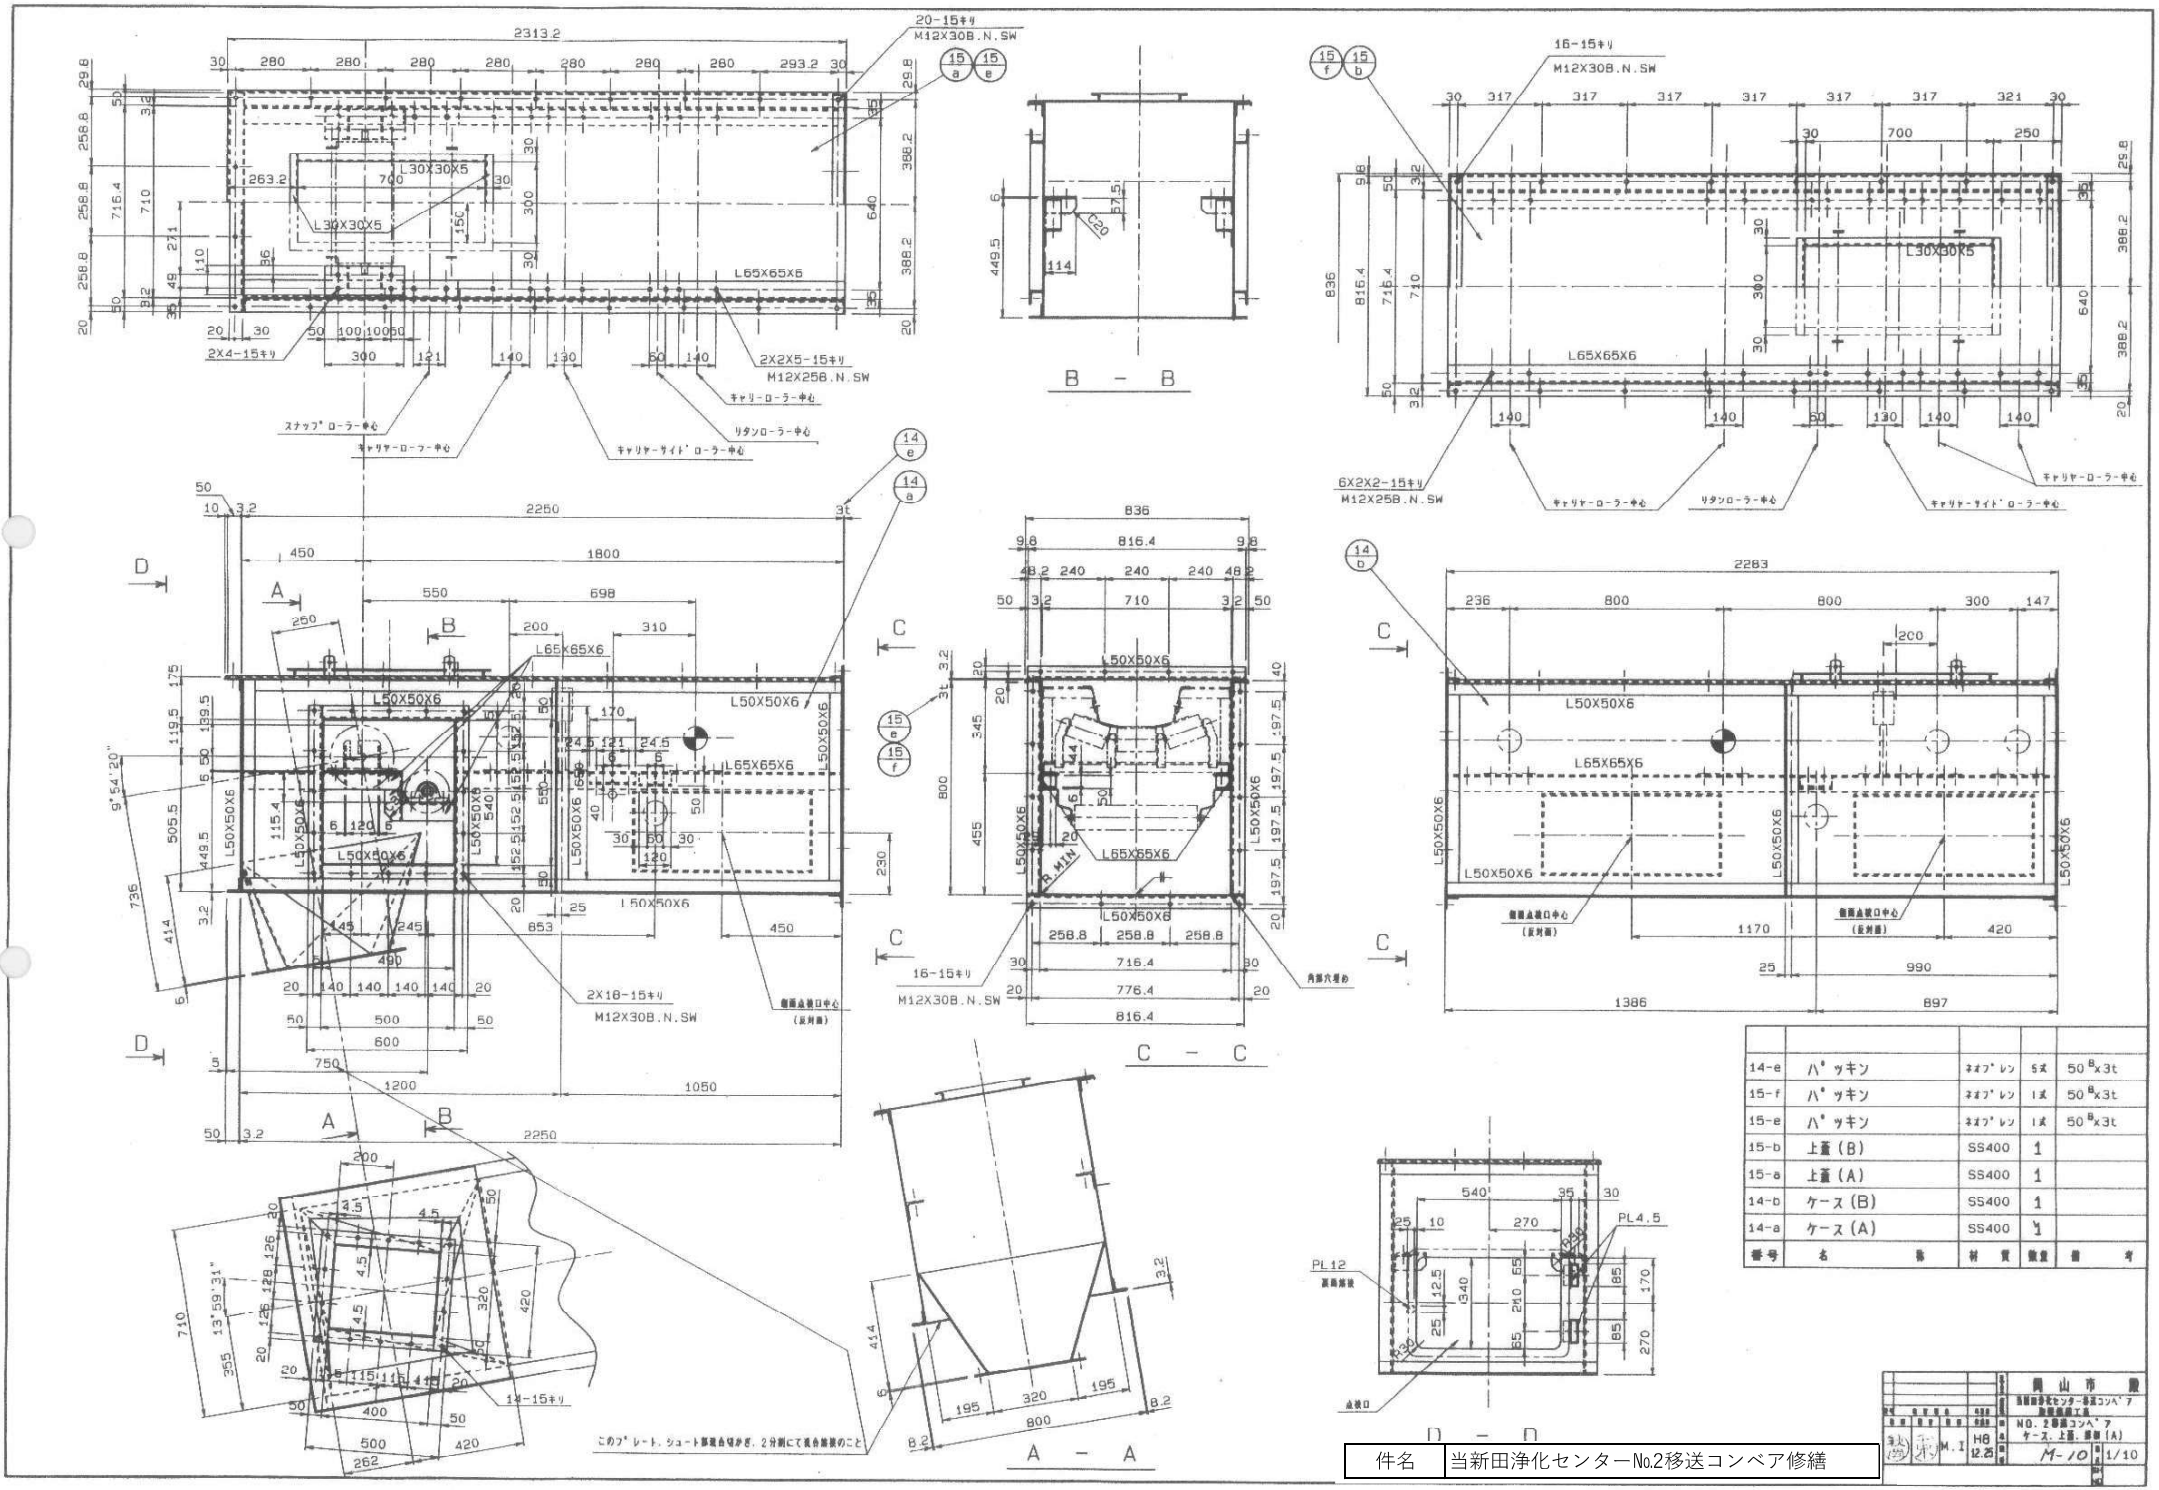

14-e	パッキン	ネオプレン	5枚	50 B x 3t
15-f	パッキン	ネオプレン	1枚	50 B x 3t
15-e	パッキン	ネオプレン	1枚	50 B x 3t
15-b	上蓋 (B)	SS400	1	
15-a	上蓋 (A)	SS400	1	
14-b	ケース (B)	SS400	1	
14-a	ケース (A)	SS400	1	
番号	名 称	材 質	数量	備 考

件名	当新田浄化センターNo.2移送コンベア修繕		

岡山市 設
当新田浄化センター移送コンベア 制御盤工事
NO. 2移送コンベア ケース、上蓋、蓋(A)
M-10 1/10
H8 12.25