
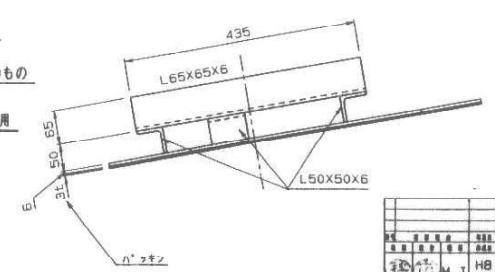
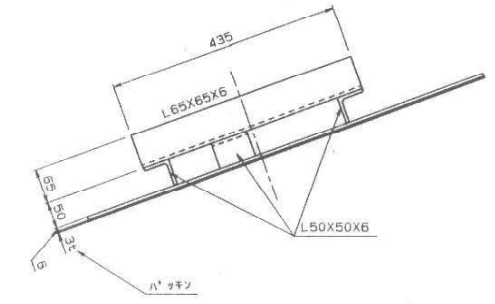
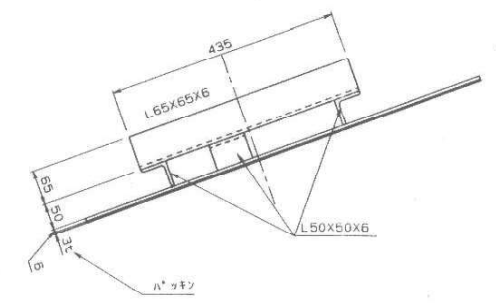
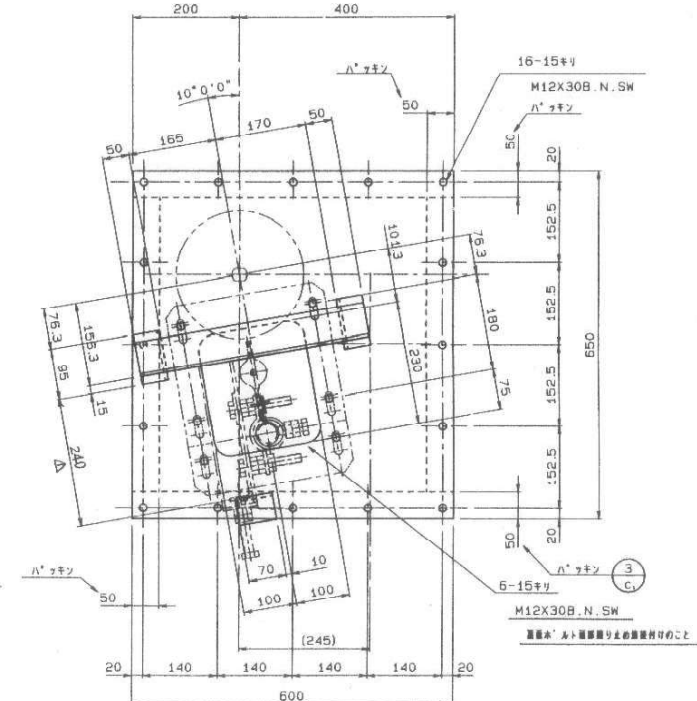
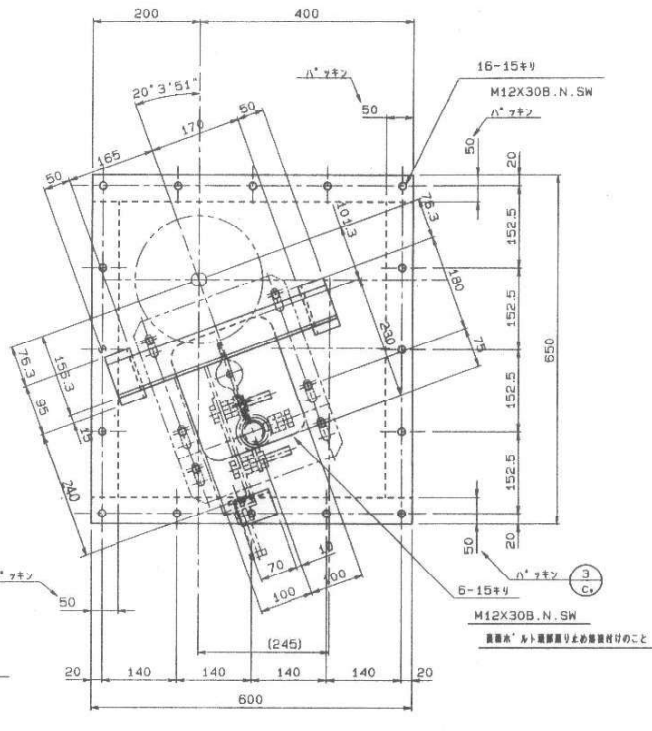


番号	名称	材質	数量	備考
3-a	スチーフア-リ-部屋(左)	SS400	1	
3-b	スチーフア-リ-部屋(右)	SS400	1	
3-c	スチーフア-リ-部屋ハ-ッキン	スチ-レン	2枚	50 <sup>φ</sup> X3t
3-a	スチーフア-リ-部屋(左)	SS400	1	
3-b	スチーフア-リ-部屋(右)	SS400	1	
3-c	スチーフア-リ-部屋ハ-ッキン	スチ-レン	2枚	50 <sup>φ</sup> X3t
3-a	スチーフア-リ-部屋(左)	SS400	1	
3-b	スチーフア-リ-部屋(右)	SS400	1	
3-c	スチーフア-リ-部屋ハ-ッキン	スチ-レン	2枚	50 <sup>φ</sup> X3t

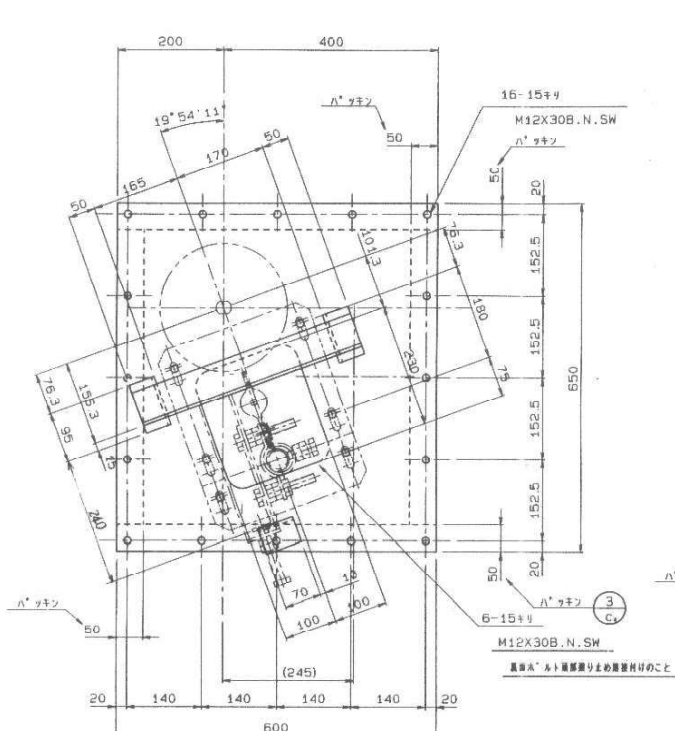

3  
a 本図通りのもの  
 3  
b 本図と勝手反対のもの  
 NO. 2コンヘ-ヤ-用

3  
a 本図通りのもの  
 3  
b 本図と勝手反対のもの  
 NO. 3コンヘ-ヤ-用

3  
a 本図通りのもの  
 3  
b 本図と勝手反対のもの  
 NO. 1コンヘ-ヤ-用