




B2F 平面図 1/100

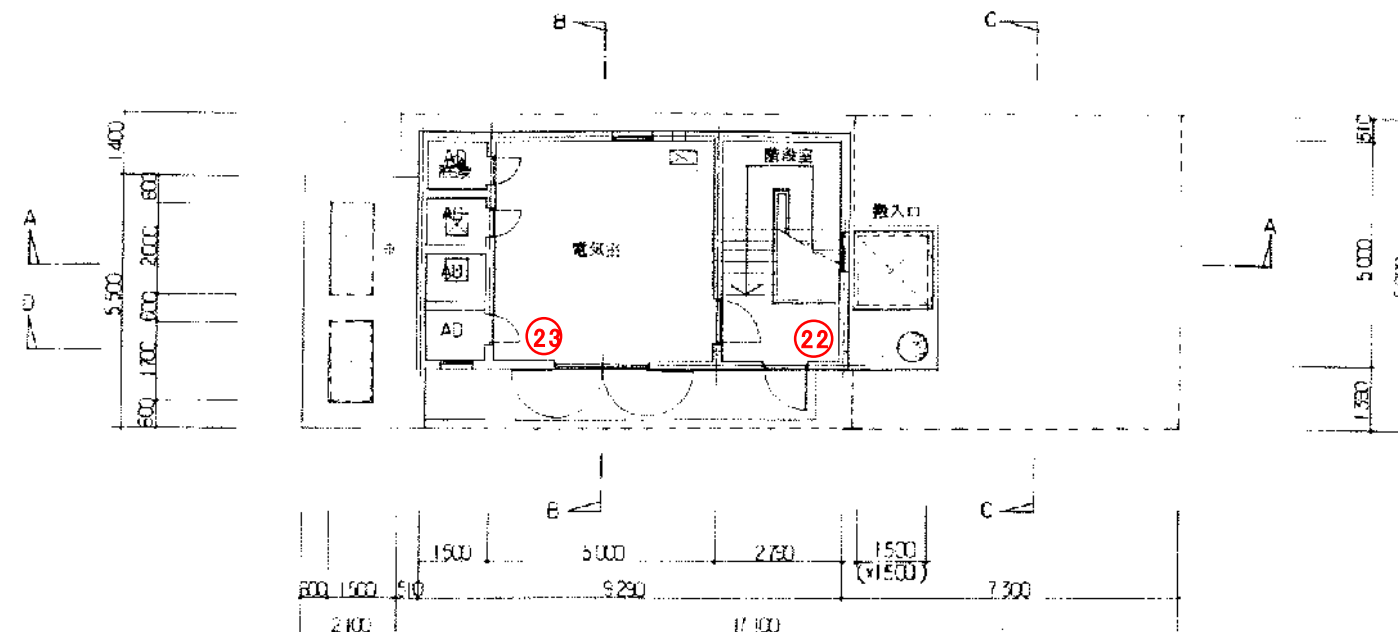


1F 平面図 1/100

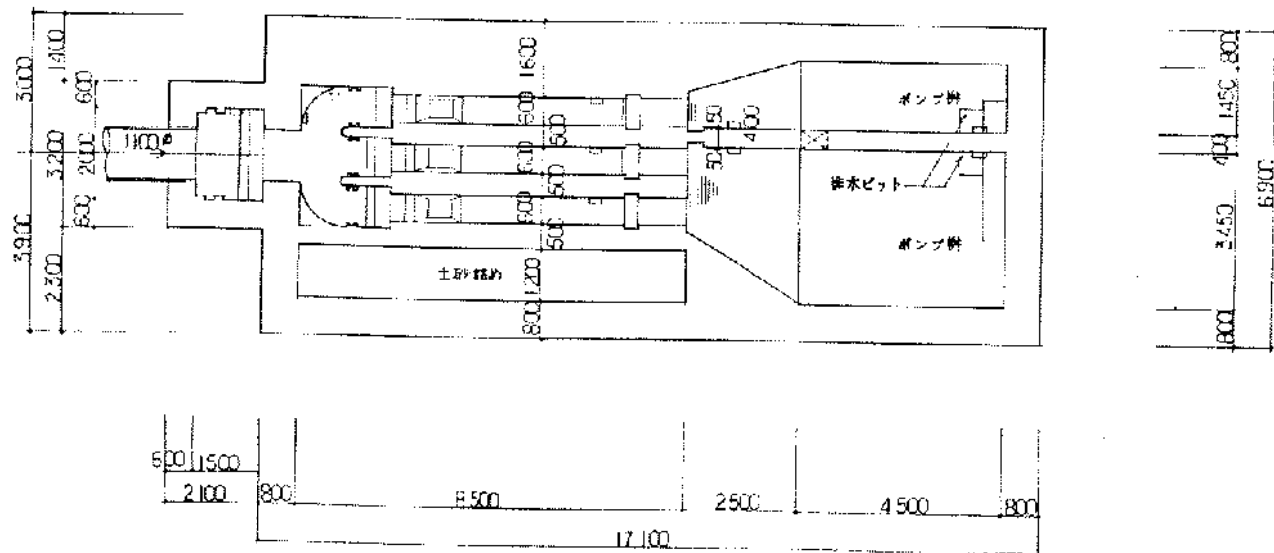

B3F 平面図 1/100

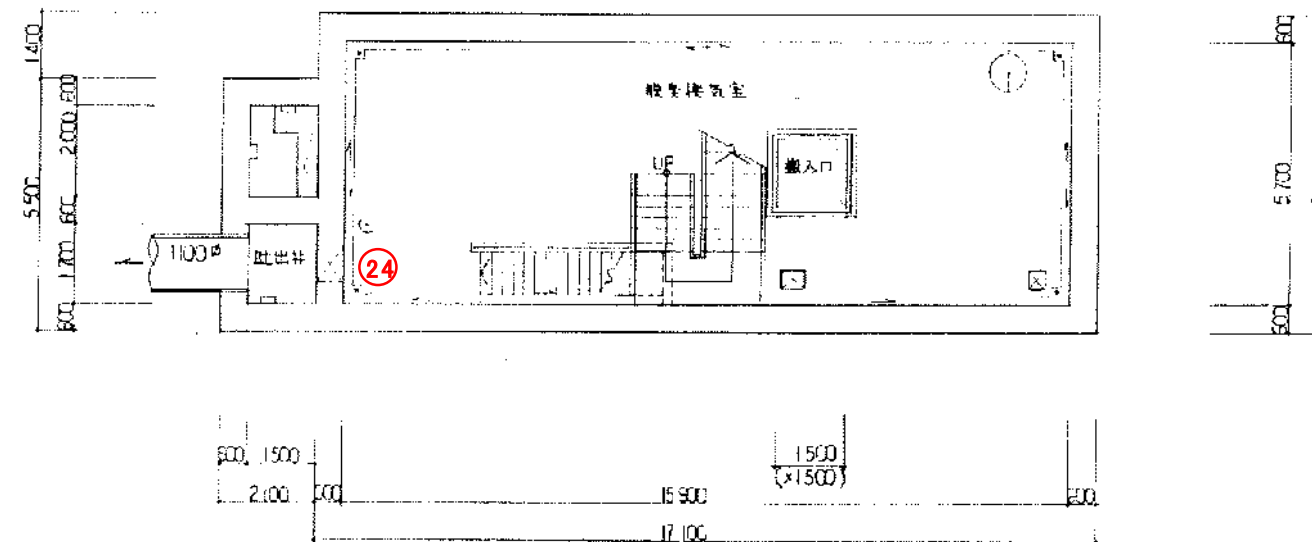

B1F 平面図 1/100

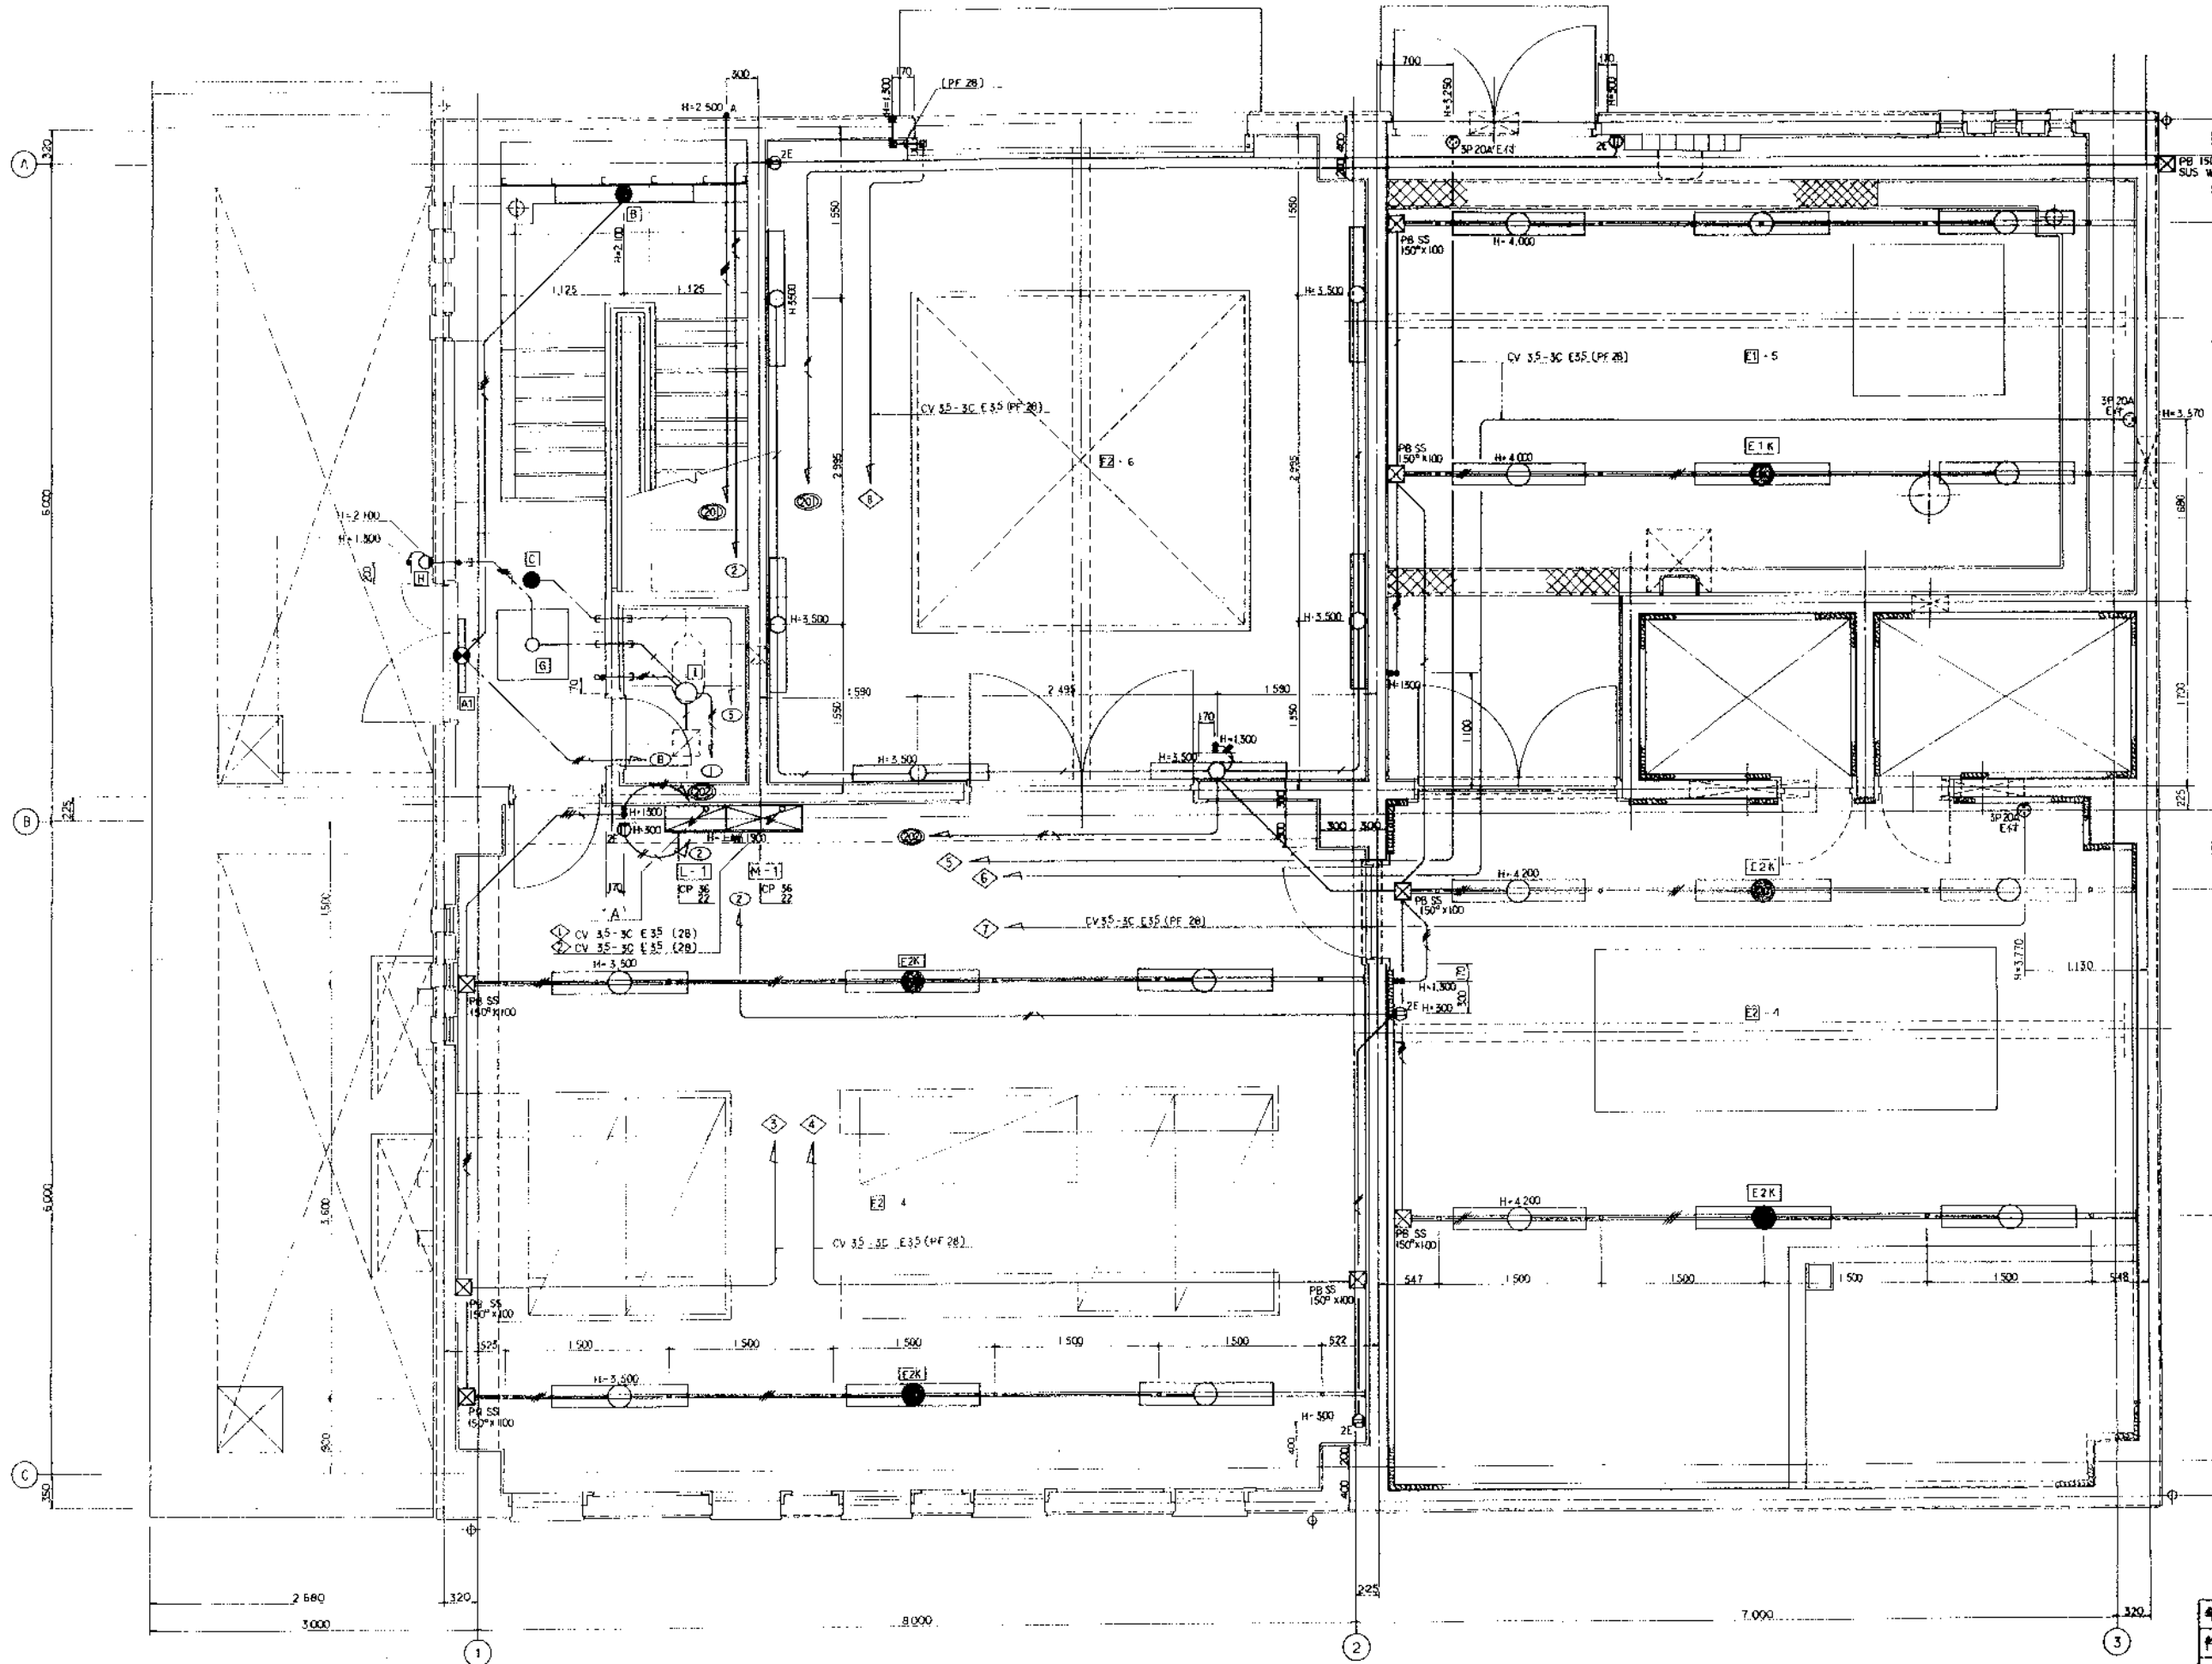


PB 150 100 H=GL+300  
SUS WP(TB SP 20A(F))

B	IV 16 X 3	
1	16 X 2	
3	20 X 2	(56)
4	20 X 2	
5	16 X 2	
201	20 X 2	
204	20 X 2	
E	20 X 1	(28)
予備		

特記の記号は下記による。

IV 16x2, E16	(16) (PF 16)
20x2	
16x3	
16x4	(22) (PF 22)
16x5	
16x6	

年月日	年月日	図番	1
件名	倉庫ポンプ増設電気設備工事		
名称	電灯・コンセント・動力設備図 (1F)		
巻 1: 30	図面	図	
電設株式会社			

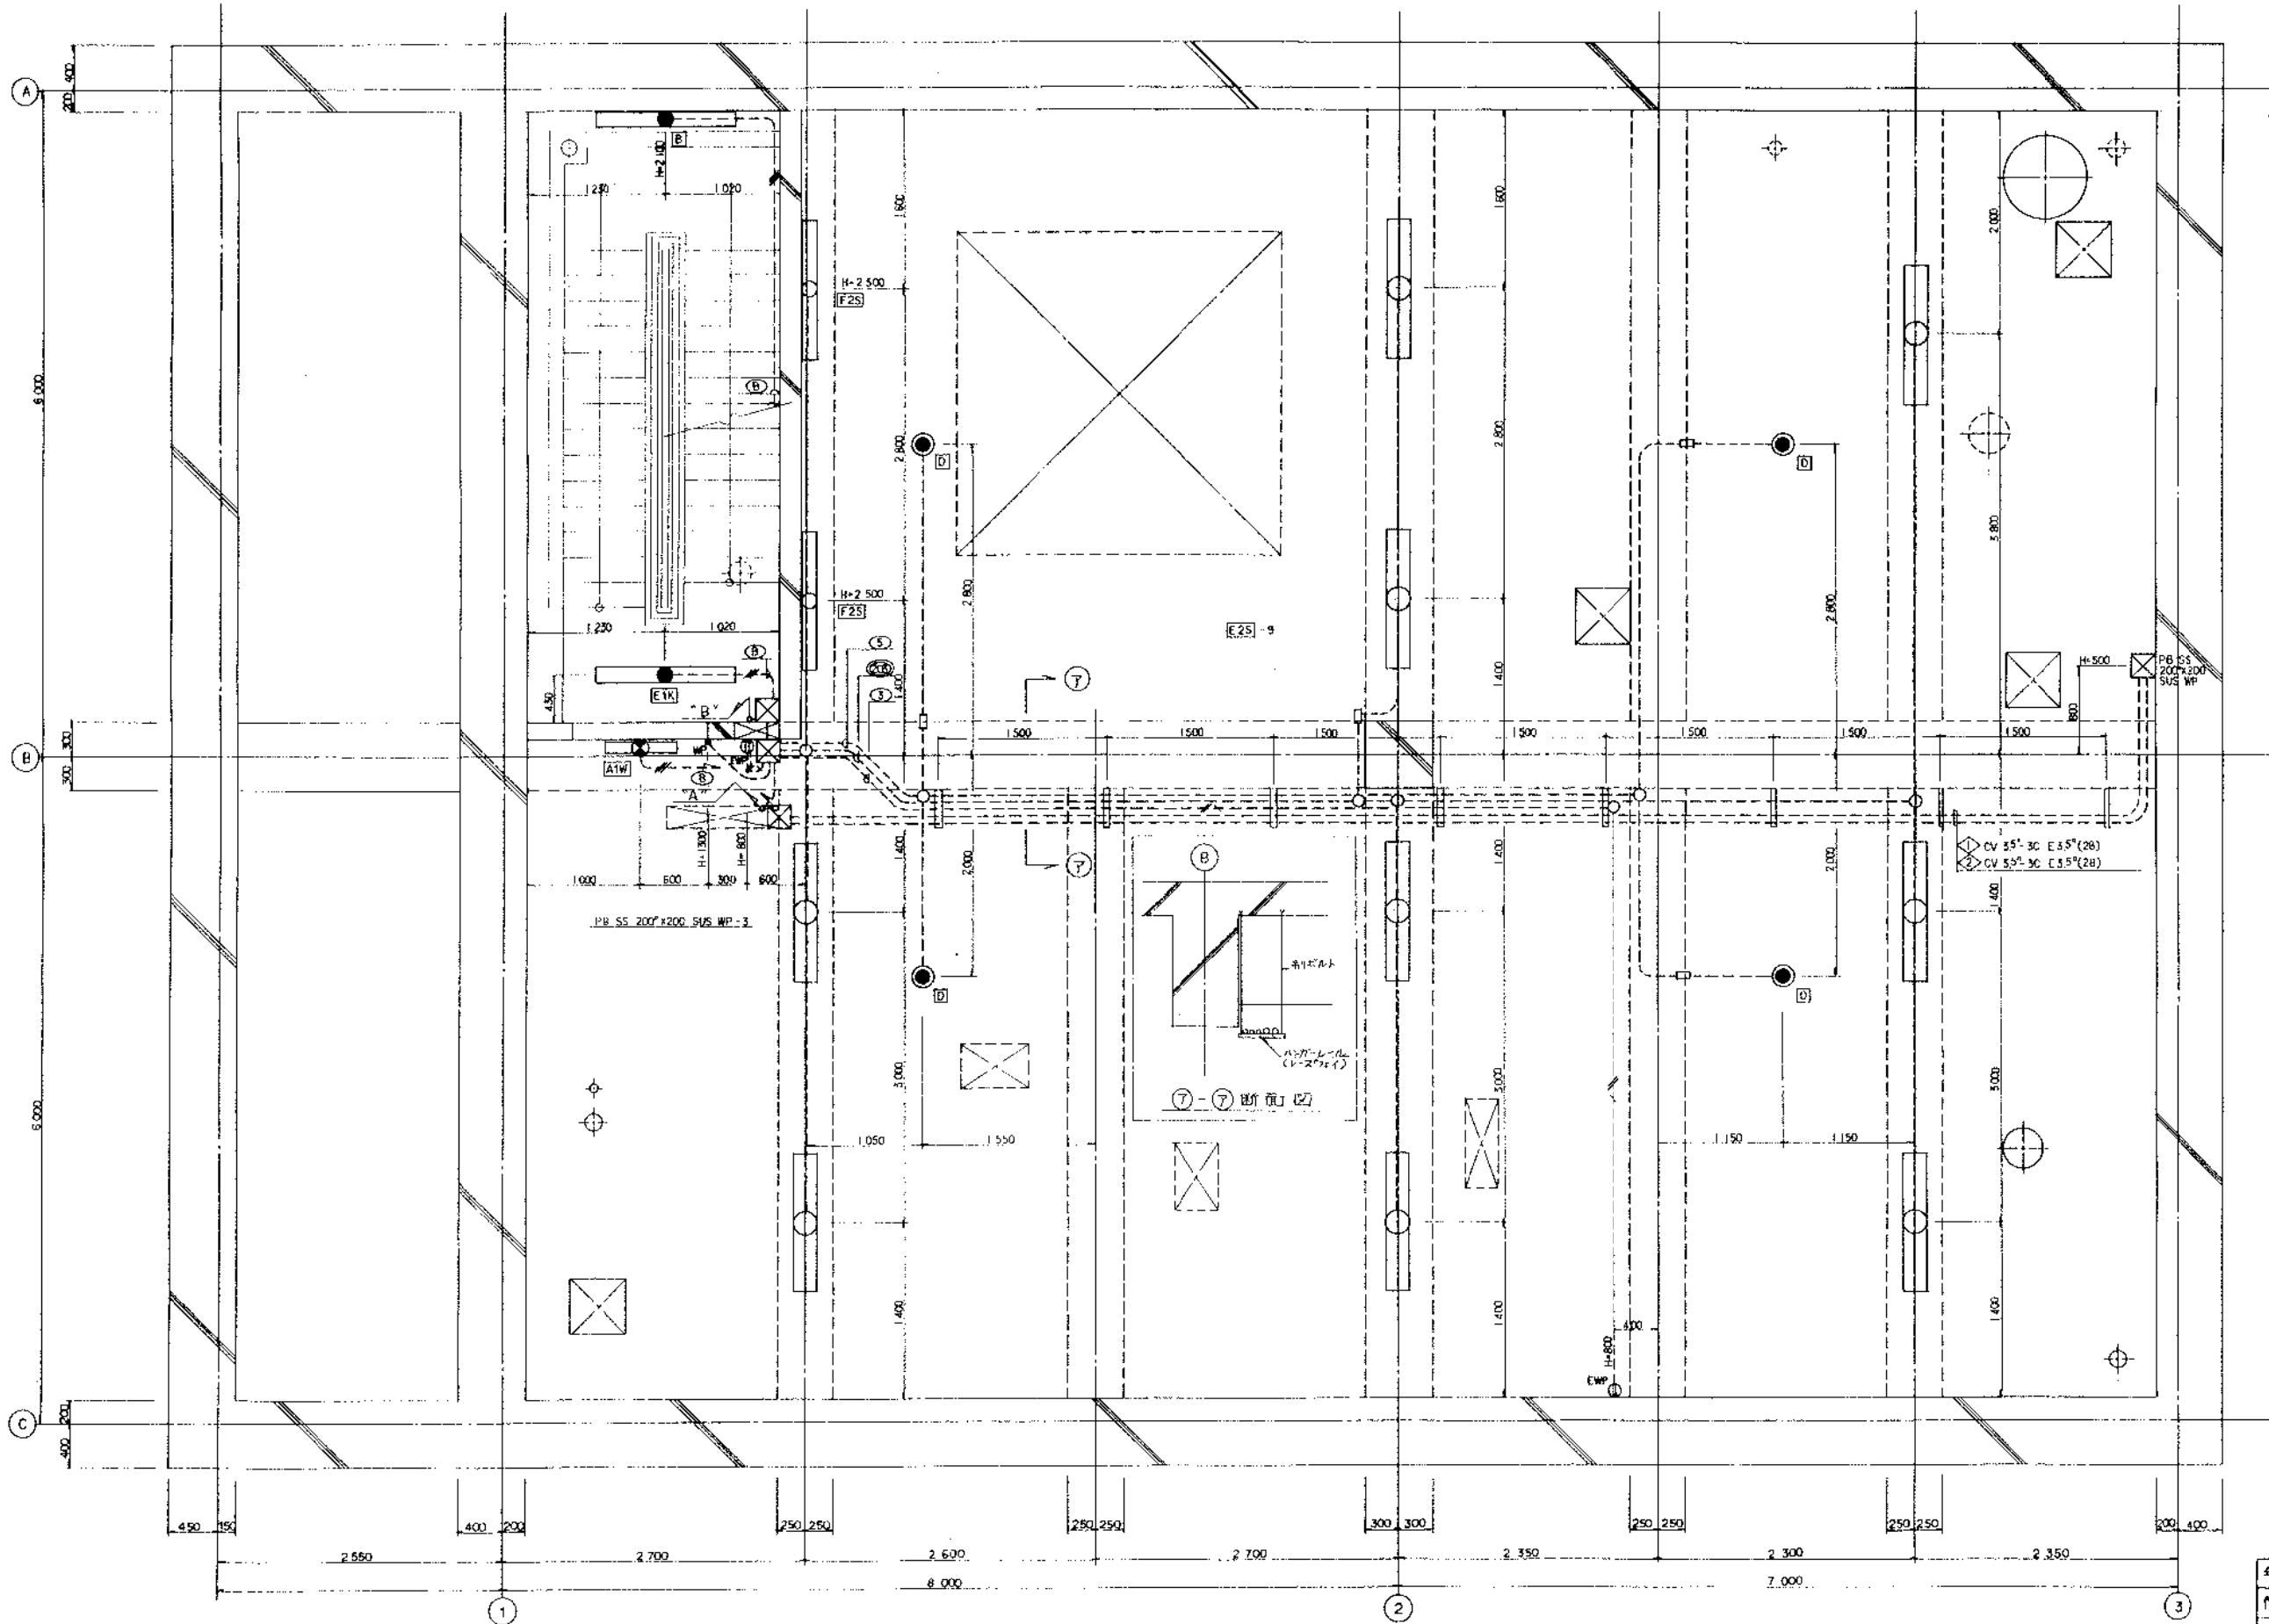

「A」

B	IV 1.6 x 3	
1	1.6 x 2	(56)
3	2.0 x 2	
4	2.0 x 2	
5	1.6 x 2	
203	2.0 x 2	
204	2.0 x 2	
E	2.0 x 1	(28)
予備	—	

「B」

B	IV 1.6 x 3	
1	1.6 x 2	(56)
4	2.0 x 2	
5	1.6 x 2	
204	2.0 x 2	
E	2.0 x 1	(28)
予備	—	

年月日	年月日	図番	2
件名	倉庫ポンプ等設備電気設備工事		
名称	電灯・コンセント・動力設備図 (BIP)		
縮尺	1:30	縮尺	1:30
昭和電設株式会社			