



No.	品名	形式	数量	記号
12)	前電算機式水時計	1.55M	1台	(注)計測対象外
13)	同上水算機	2.55M	1台	(注)計測対象外
14)	水算指示器	YS13-201	1台	梅原電機(株)
15)				

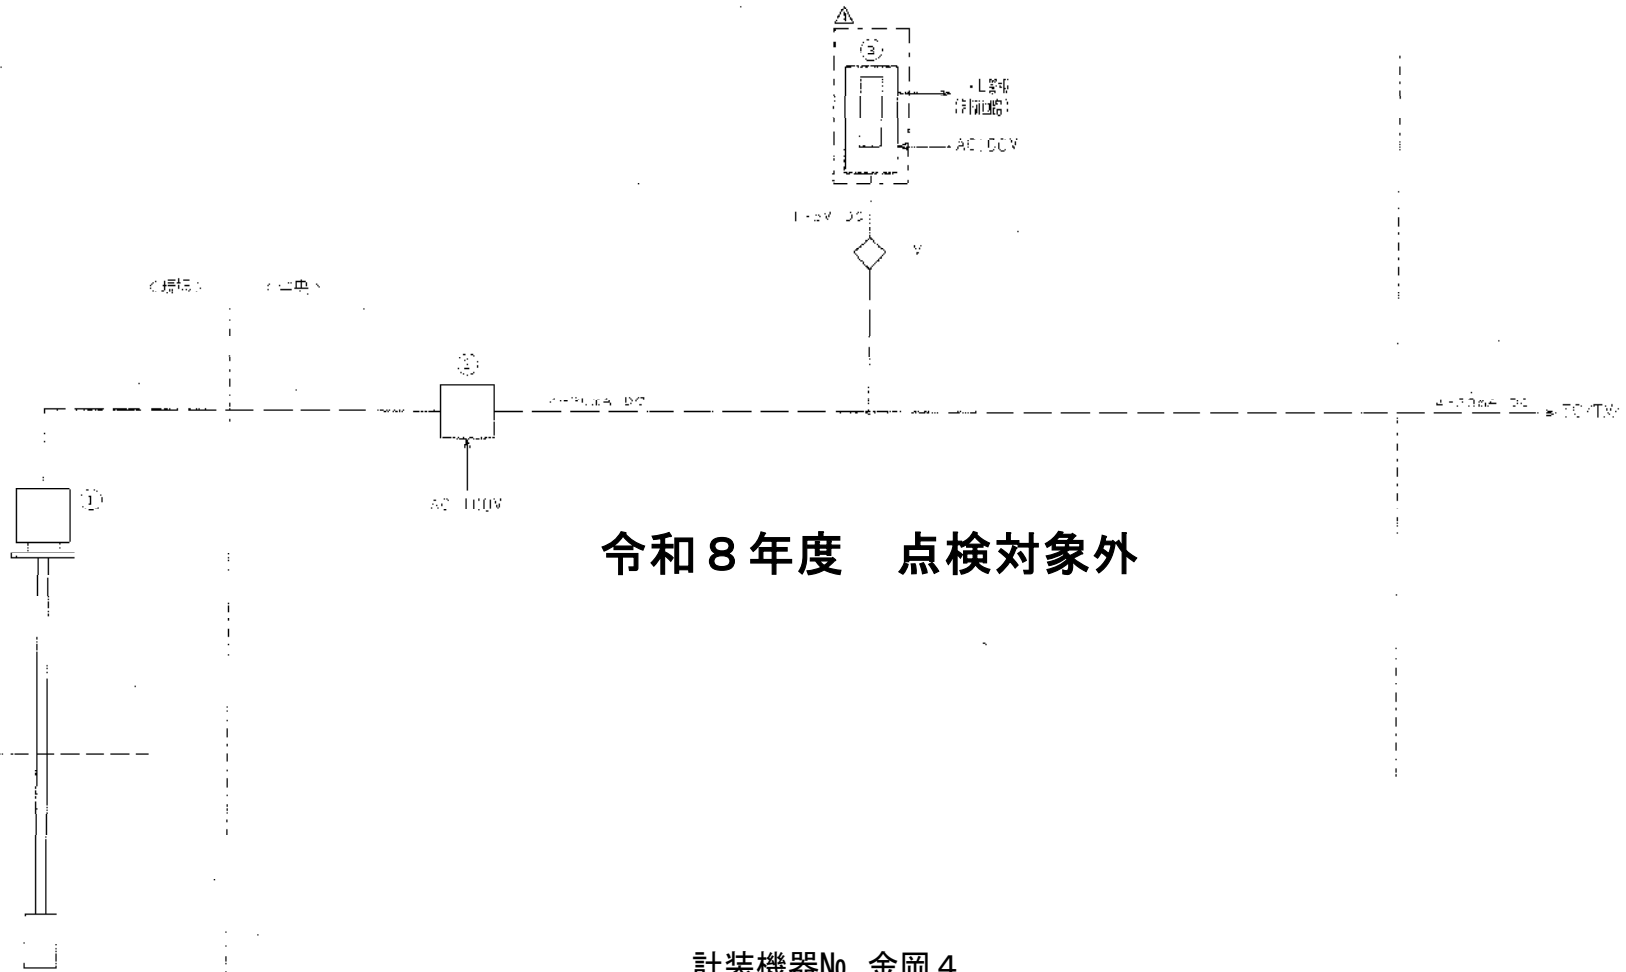

△		品名	金岡ポンプ場
△		場所	吉井川水位計
△		製造メーカー	梅原電機(株)
製造年		製造番号	
型式		備考	

No	品名	形式	数量	記号
①	超高容量式水位計	100W	1台	(注) 下号参照
②	100V用電源箱	100E	1台	(注) 下号参照
③	水位計計器	YS13-001	1台	検定済機(注)
④	警報設定器	SD40-100-SV13/13	1台	検定済機(注)

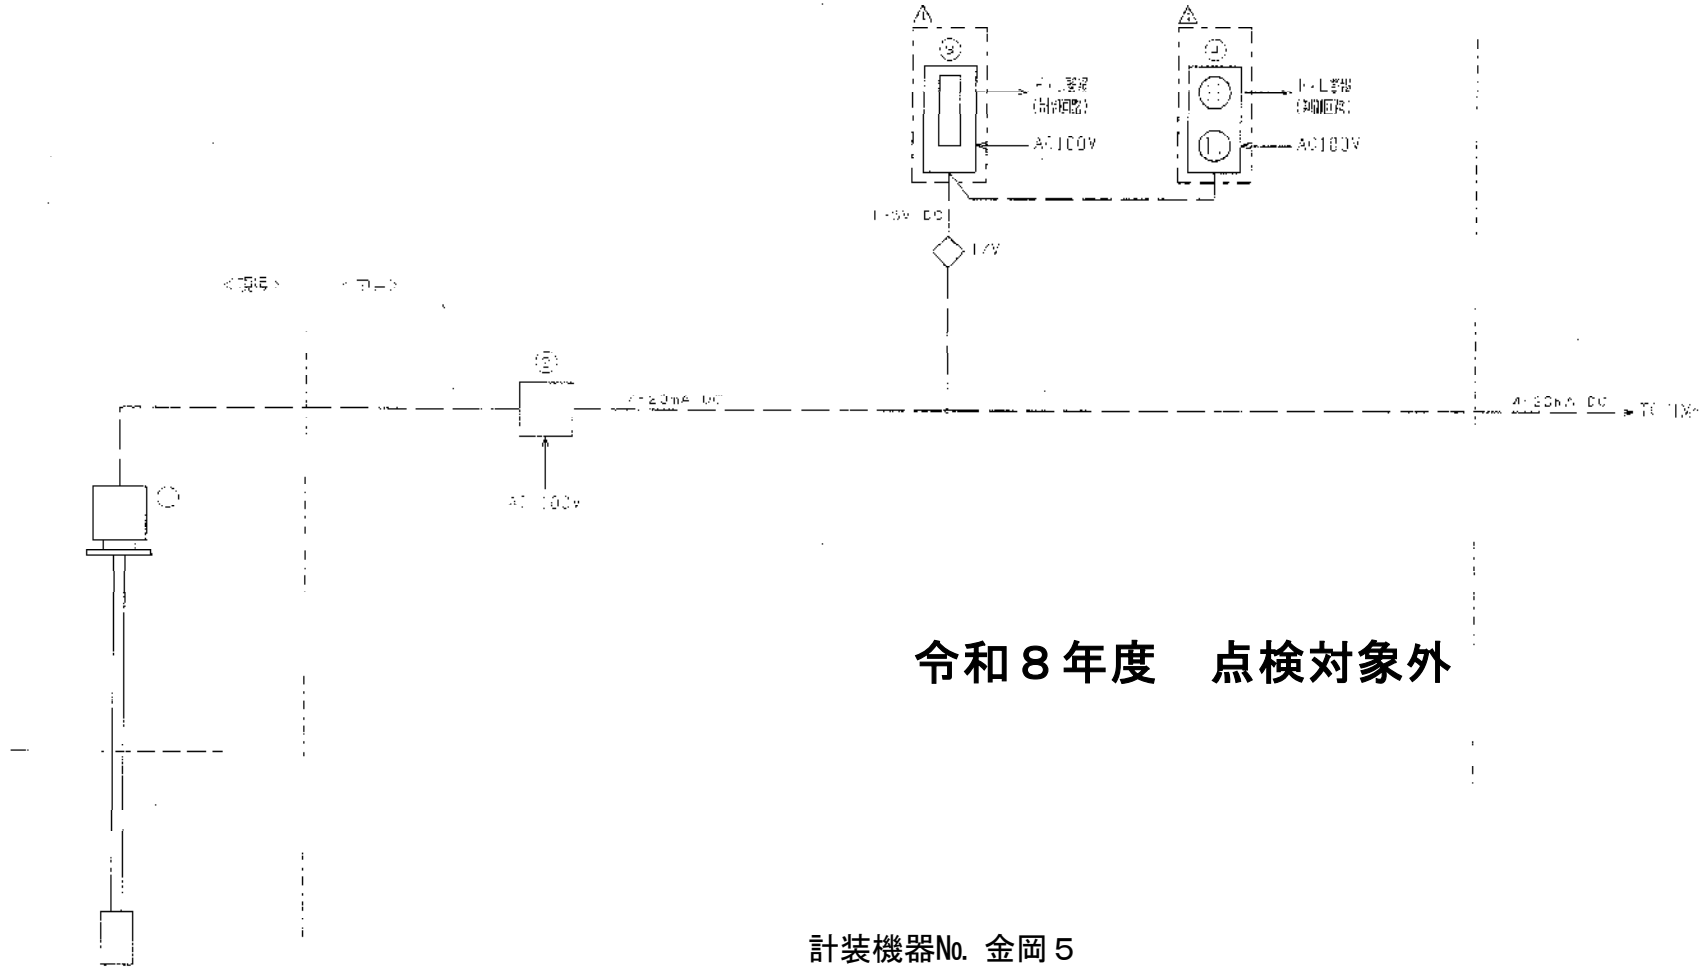


令和8年度 点検対象外

計装機器No. 金岡5

△	金岡ポンプ場
△	高架水槽水位計
△	計装機器No. 金岡5
△	検定済機

No.	品名	形式	数量	取付
①	冷却水槽水位計	LSBM	1台	(往)下層分岐室
②	冷却水槽水位計	J555	1台	(往)下層分岐室
③	水位指示計	YS131	1台	横河區棟(停)
④				

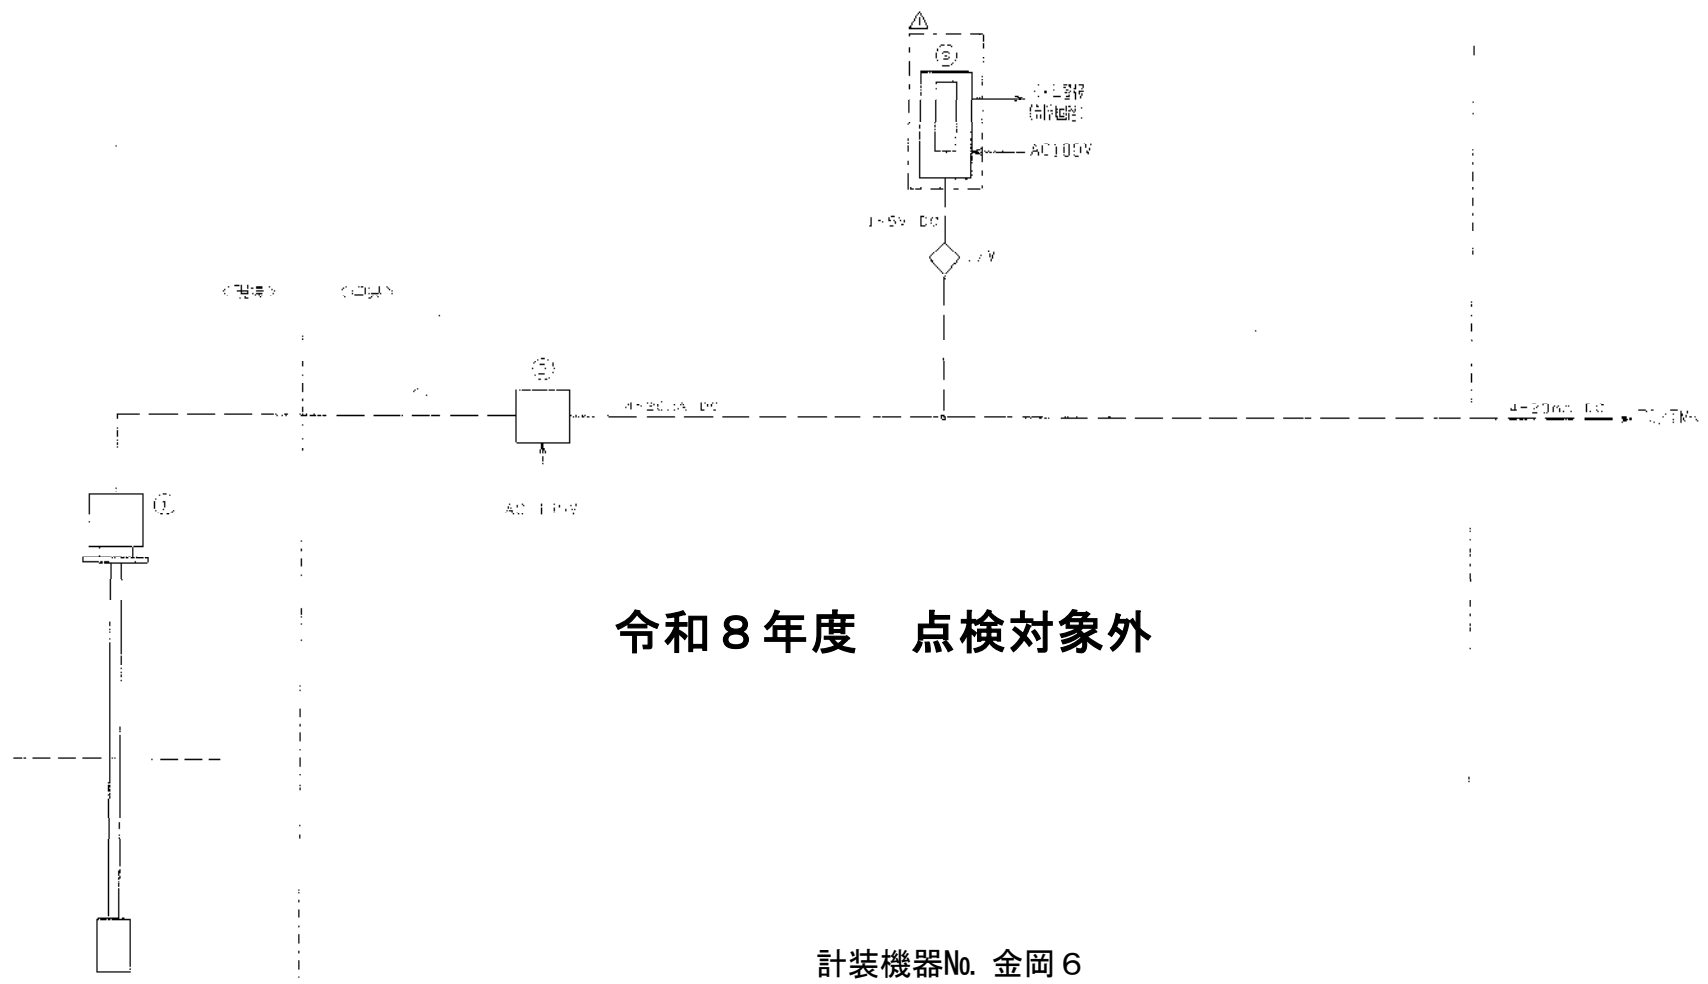


令和8年度 点検対象外

計装機器No. 金岡6

△	金岡ポンプ場
△	冷却水槽水位計
△	平二課水務部... 設備課 11.1.3
△	設備課


No.	記号	形式	数量	記号
①	温度検出器	PJ108-F1C2 (7200L)	1台	北尾電機(株)
②	温度変換器	STED-310 FAXE/TE	1台	信河電機(株)
③	水位指示器	YS121-001	1台	信河電機(株)
④				

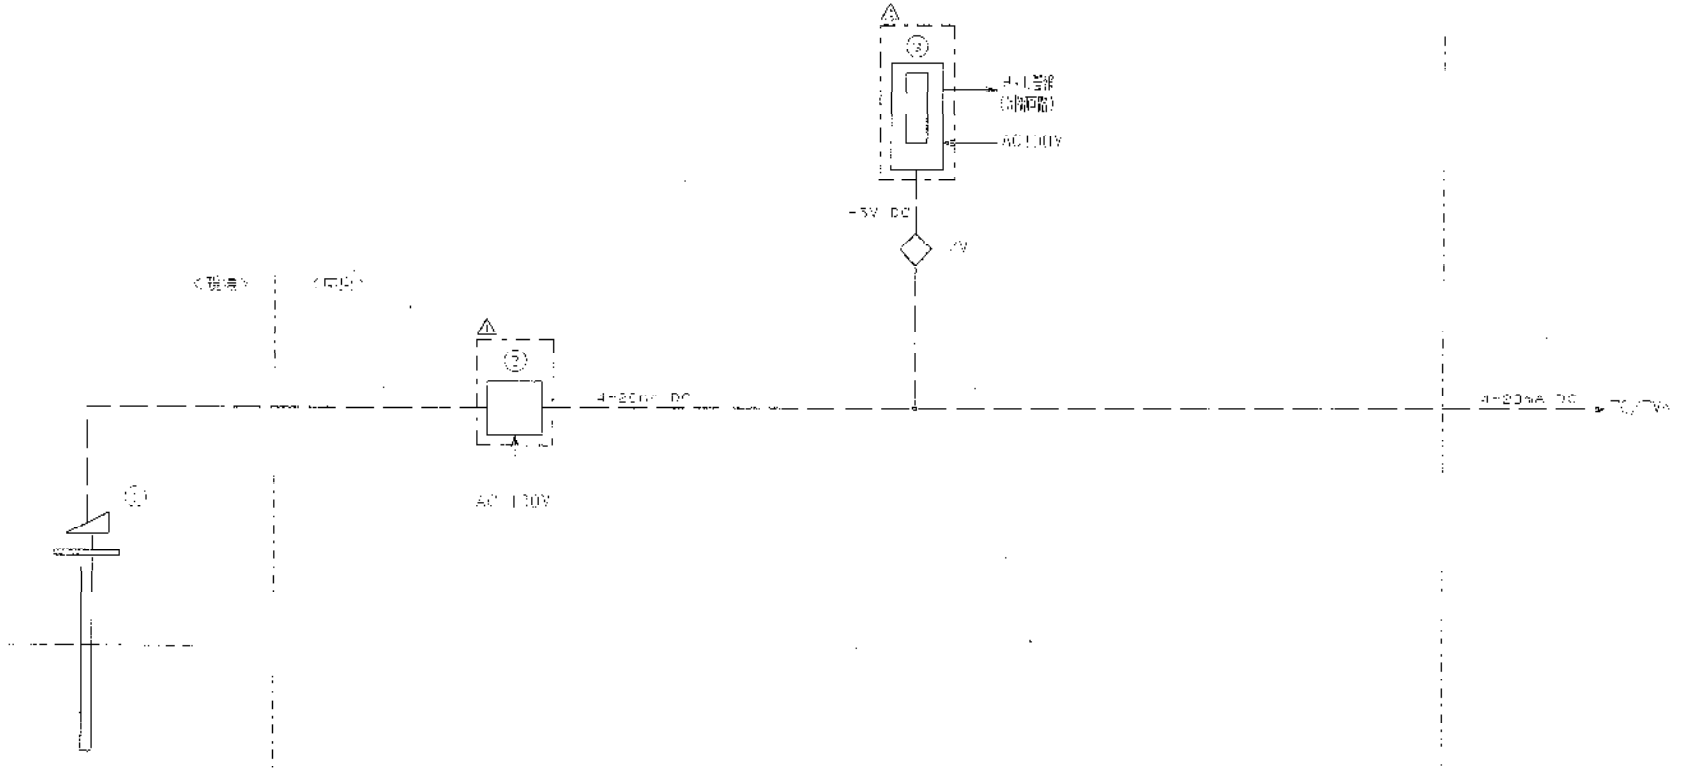

計装機器No. 金岡 7

△		機 器 名	金岡ポンプ場
△		機 器 種 別	冷却水槽温度計
△		取組場所	川口川ポンプ場
△		取組日	2011.3
△		取組人	
△		検 査 日	
△		検 査 者	

No	品名	形式	数量	記号
①	静電容量式水位計	1500L	1台	(注)ノイズ対策
②	静電容量式水位計	1500L	1台	(注)ノイズ対策
③	水位指示計	YS153	1台	増設品機(余)
④				

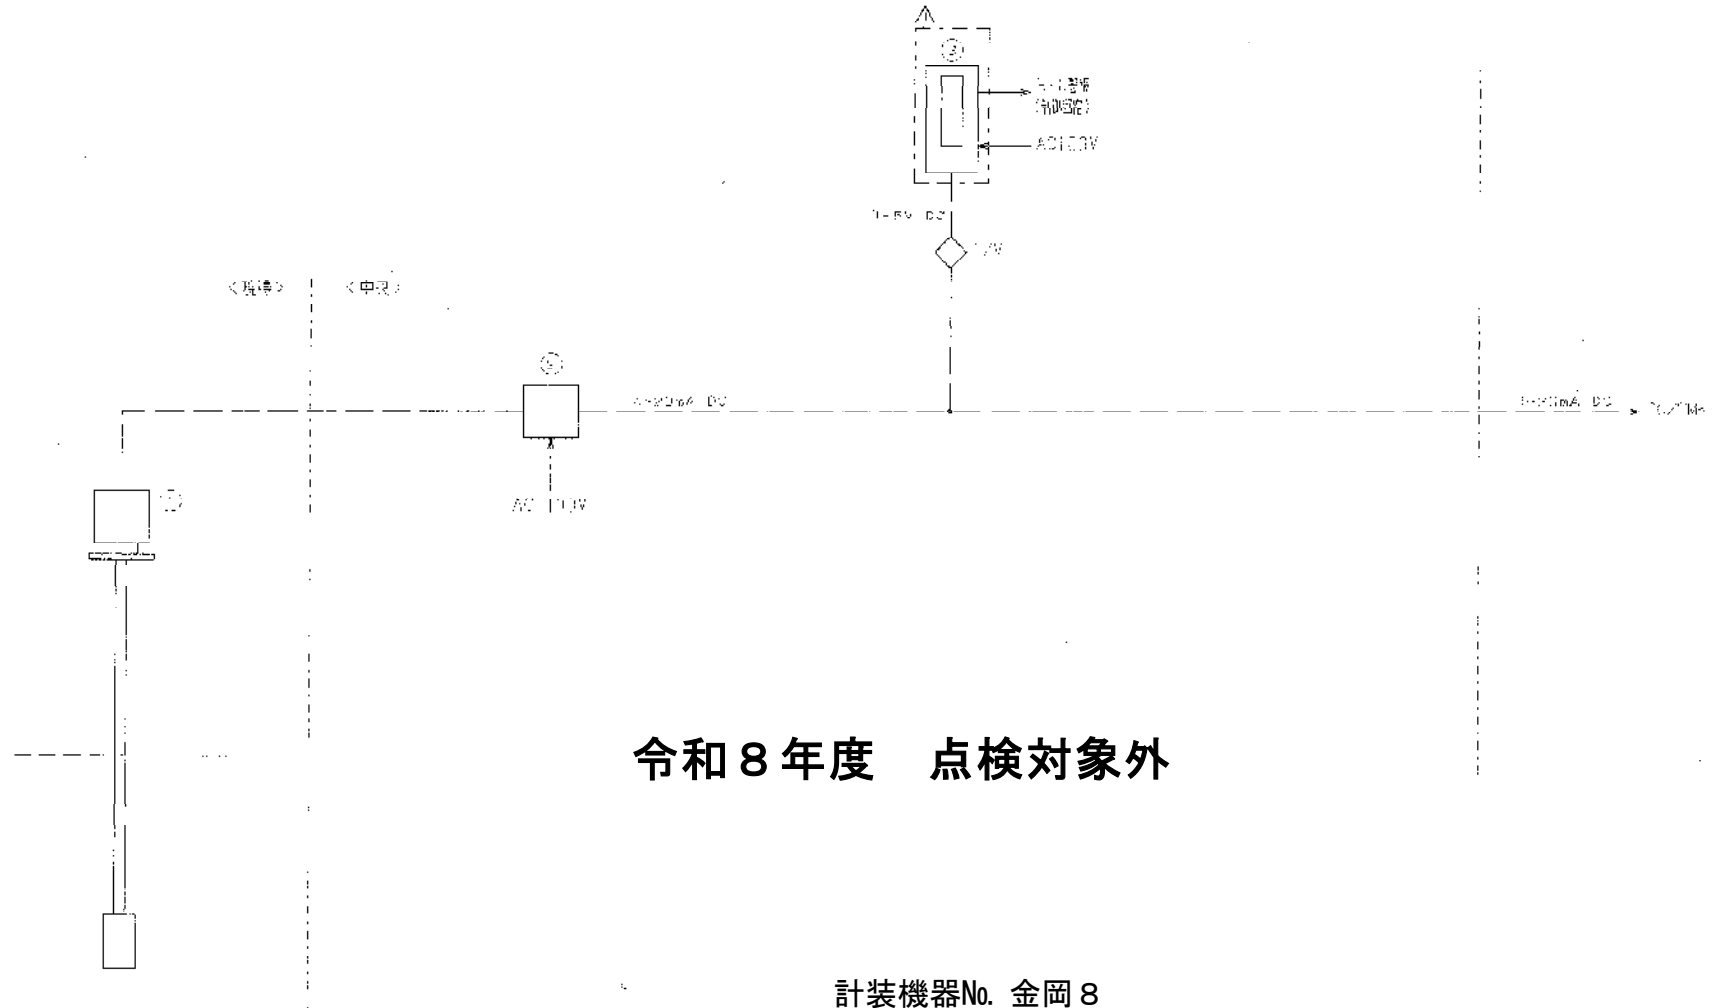

計装機器No. 金岡8

△	金岡ポンプ場
△	地下重油タンク液位計
△	器具等検査済(主制御盤) 検査済設備取替 計装機器