




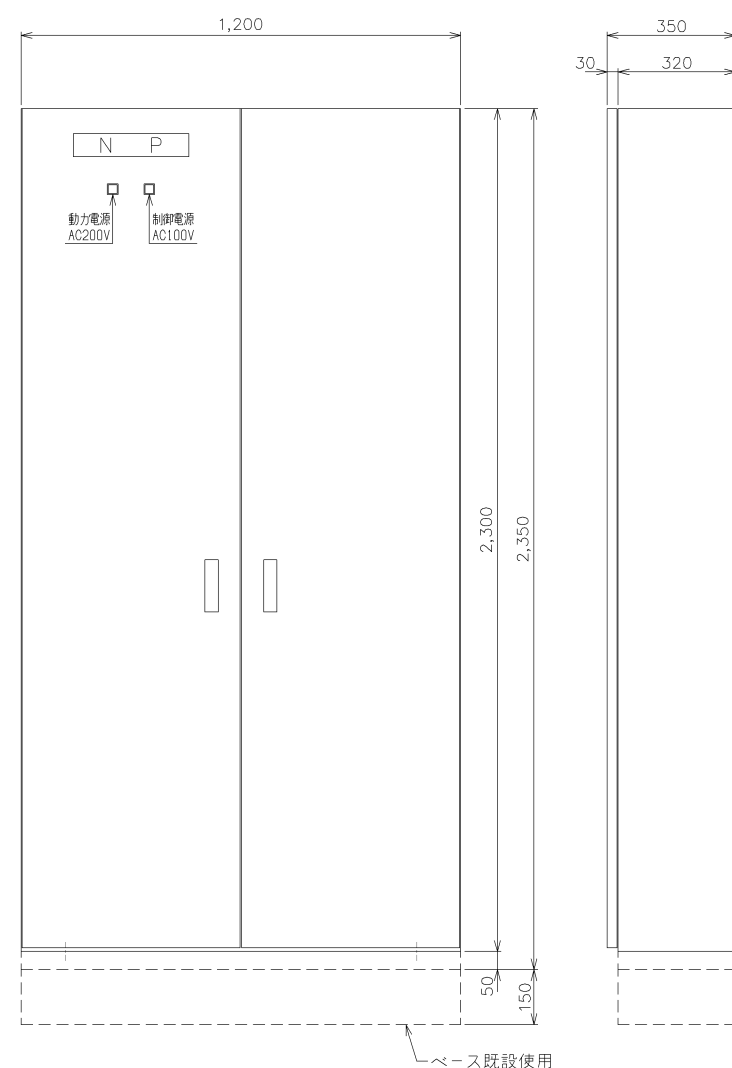

岡山コンベンションセンター
電気系統図

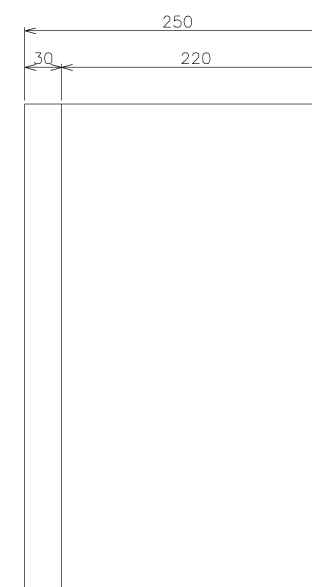

【盤更新】
昇降床制御盤 S=1:20(A3)
面 数：1面

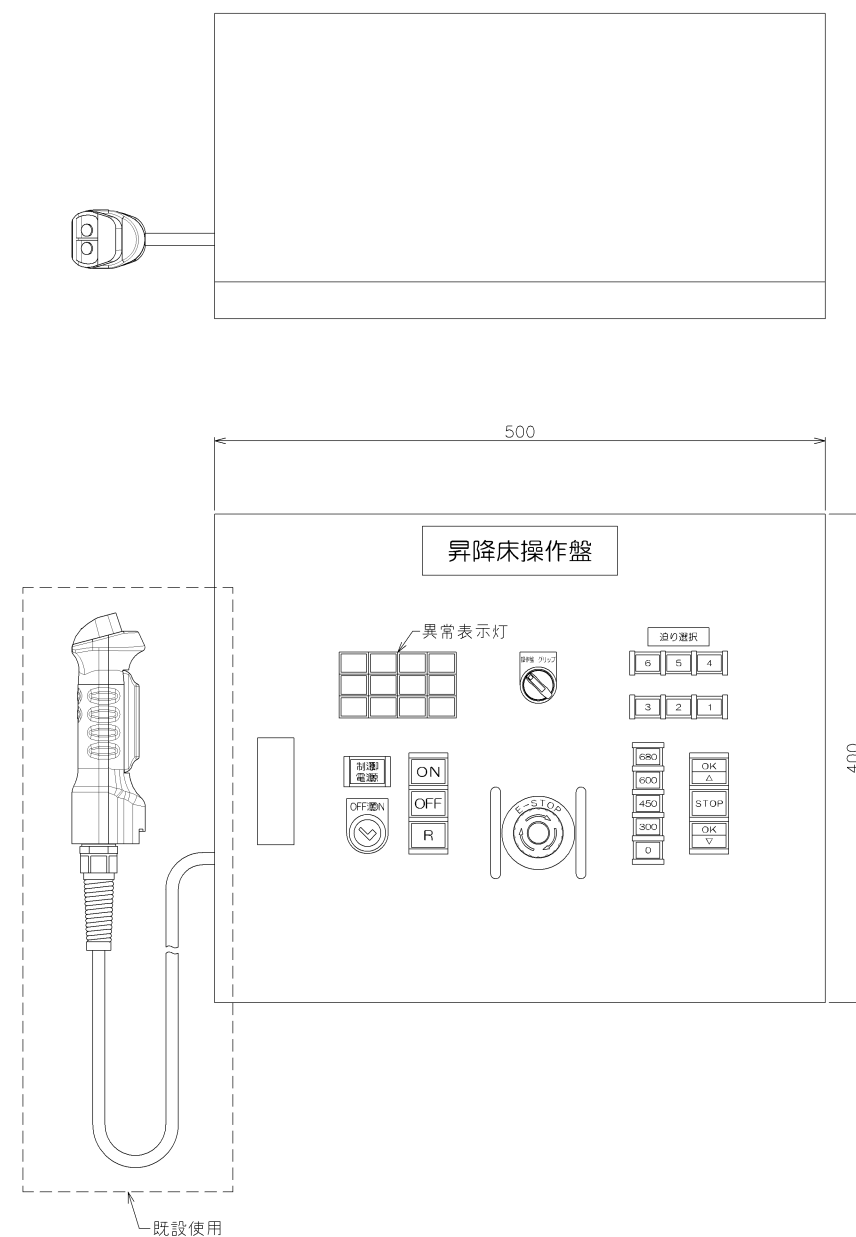

【盤更新】
昇降床操作盤 S=1:6(A3)
面 数：1面