


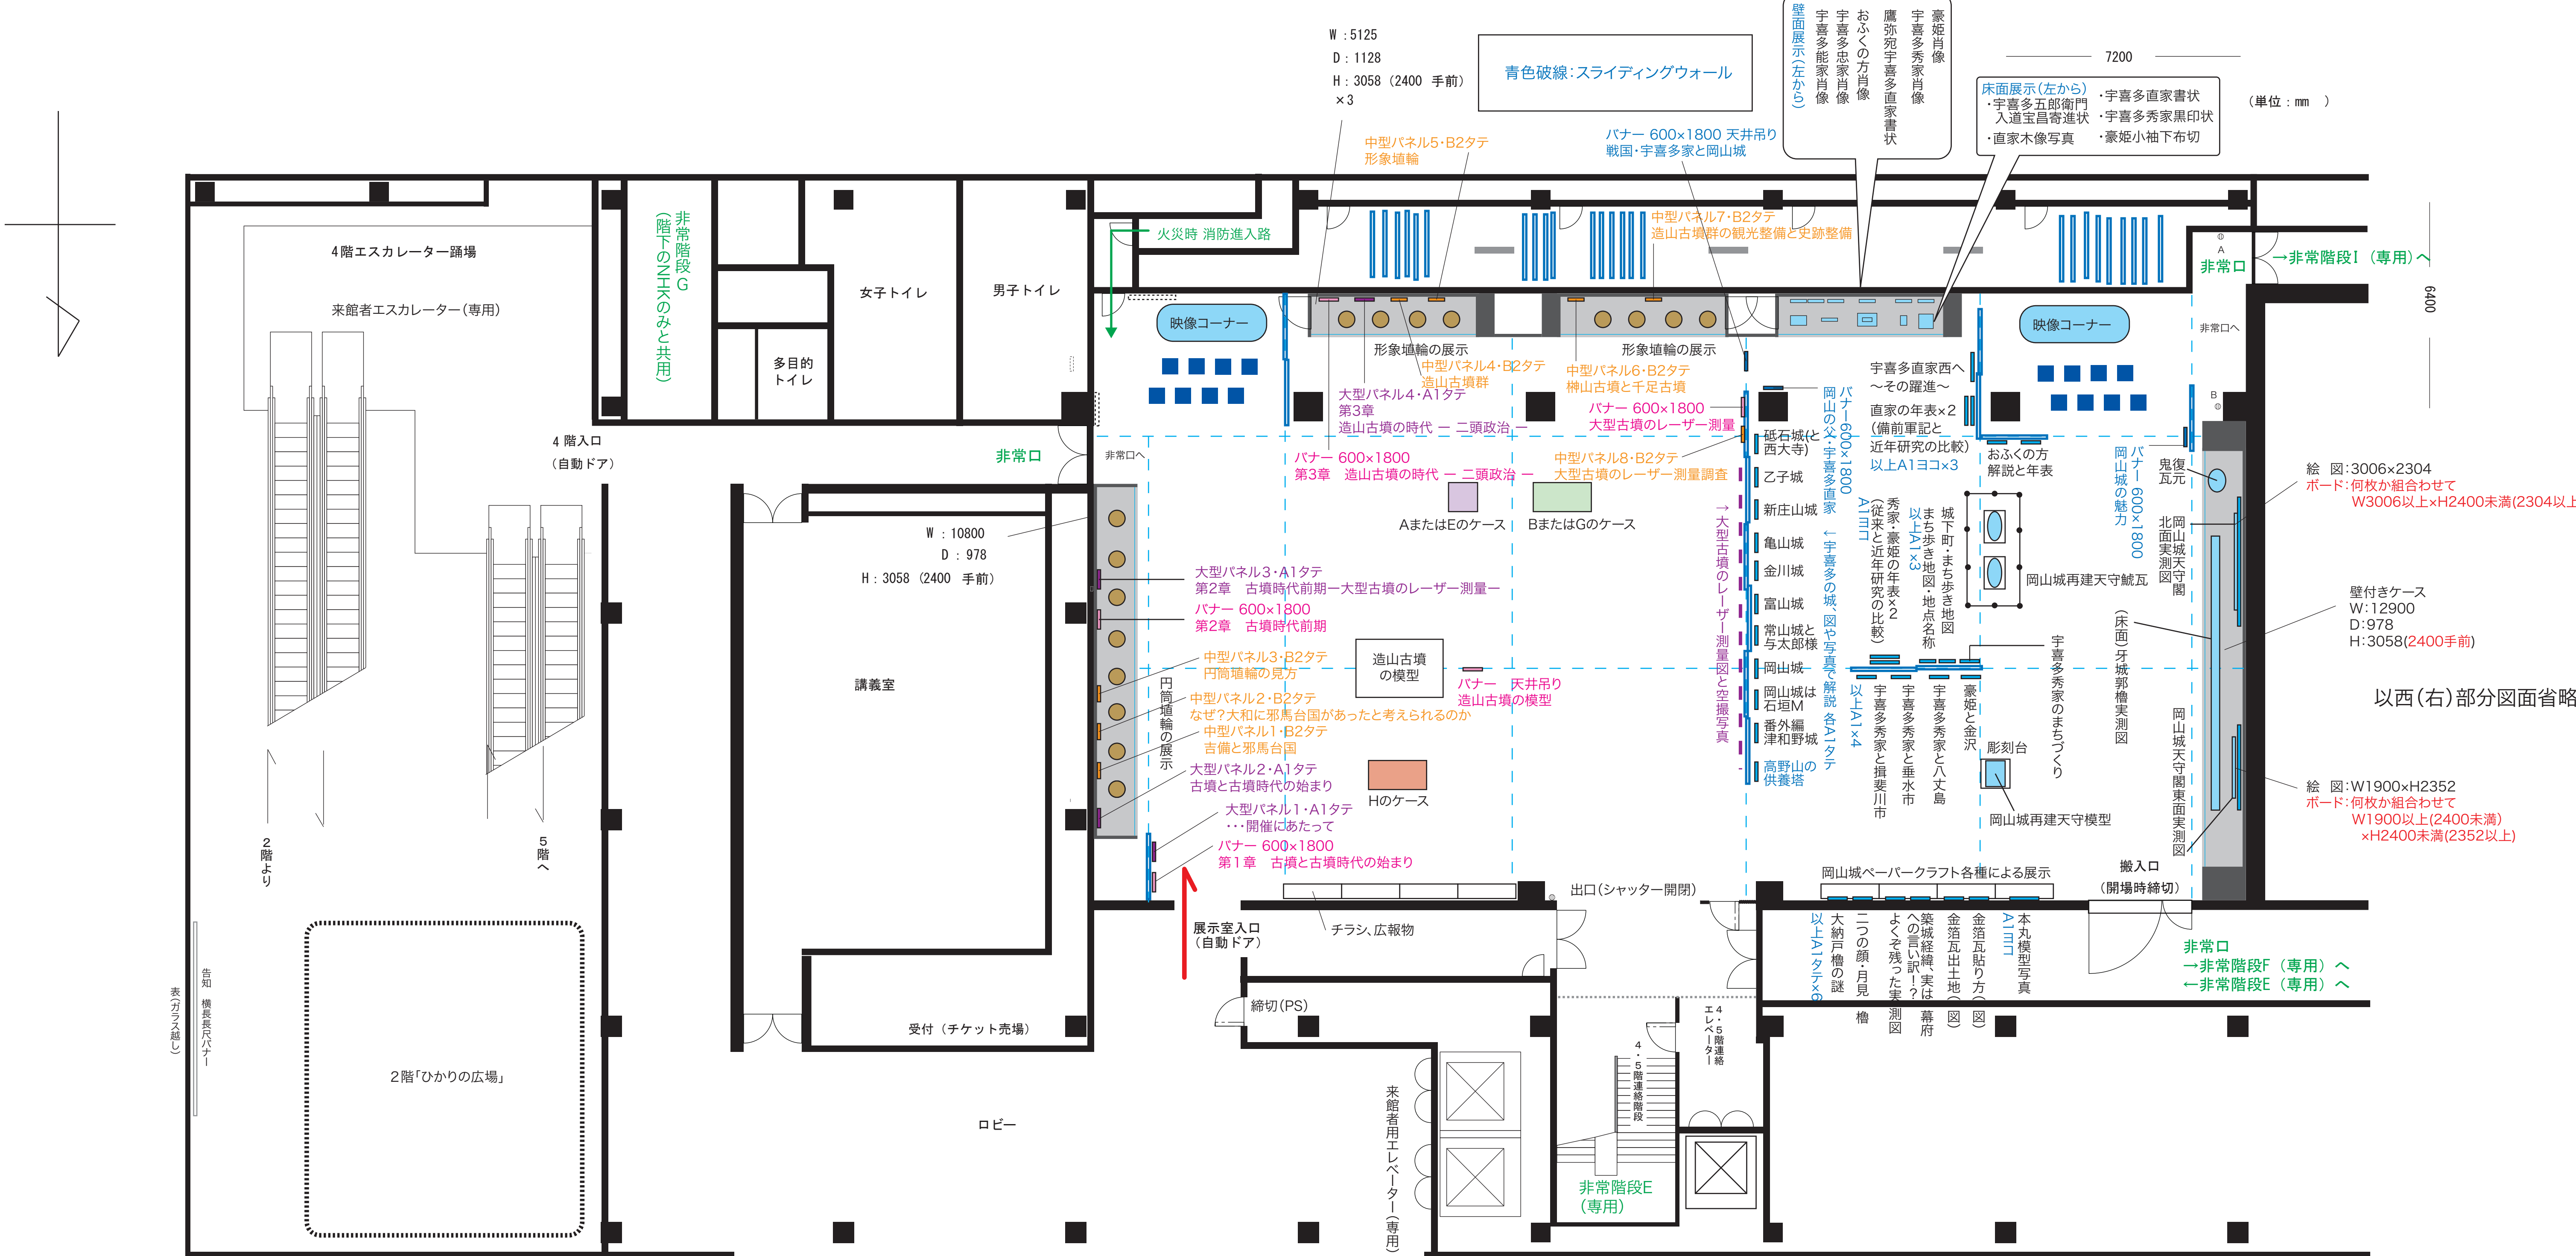

2F入口

- A 什器：行灯ケース×11台（900 ×900 ×2450 展示有効目安. 780 ×780 ×350 ）
- B 什器：覗きケース×6台（1800 ×900 ×200 展示有効目安. 1660 ×760 ×400 ）：周囲4面と上部の計5面がガラス
- C 什器：ハイケース1×2台（3000 ×900 ×2450 展示有効目安. 2820 ×750 ×600 ）：正面のみガラス
- D 什器：ハイケース2×6台（1800 ×900 ×2450 展示有効目安. 1620 ×750 ×600 ）：正面のみガラス
- E 什器：行灯ケース×7台（870 ×870 ×2000 展示有効目安. 750 ×750 ×980 ）
- F 什器：行灯ケース×1台（102 0 ×402 0 ×2000 展示有効目安. 900 ×900 ×980 ）
- G 什器：行灯ケース×5台（192 0 ×870 0 ×2000 展示有効目安. 1800 ×750 ×980 ）
- H 什器：行灯ケース×1台（192 0 ×4025 ×2000 展示有効目安. 1800 ×900 ×980 ）

※行灯ケースA, E, F, G, Hは周囲4面がガラス  
ハイケースは、前面のみガラス、背面は釘等が打てる壁、背面上部にはビクチャーレール

アクリル覗きケース

- I 什器：縦織用ケース×1台（1750 ×450 ×810 展示有効目安. 1650 ×350 ×210 ）
- J 什器：人物像用ケース×1台（3500 ×1000 ×895 展示有効目安. 3400 ×900 ×440 ）
- K 什器：木製ミイラ用ケース×1台（2300 ×700 ×810 展示有効目安. 2200 ×600 ×460 ）
- L 什器：木棺用ケース×1台（2700 ×200 ×970 展示有効目安. 2600 ×100 ×810 ）
- M 什器：嬰兒ミイラ用ケース×1台（1200 ×900 ×965 展示有効目安. 1100 ×800 ×410 ）
- N 什器：男子ミイラ衣装用ケース×1台（2500 ×300 ×160 展示有効目安. 2400 ×200 ×460 ）
- O 什器：家屋模型用ケース×1台（1800 ×100 ×200 展示有効目安. 1700 ×1000 ×500 ）

※他に、本来常設展用ケースだが、企画に使えるもの  
・引出付のぞきケース・・・外寸：W2100×D900×H1200(展示有効目安：W1980×D720×H300)  
・引出付ハイケース・・・外寸：W3000×D900×H2450(展示有効目安：W2820×D750×H1300)

| 日付         | 縮尺            | 岡山市デジタルミュージアム 岡山シティミュージアム | NO. |
|------------|---------------|---------------------------|-----|
| 17. 9. 30  | A3表示<br>1：200 |                           |     |
| 17. 12. 22 |               |                           |     |

4F