




史跡造山古墳 位置図

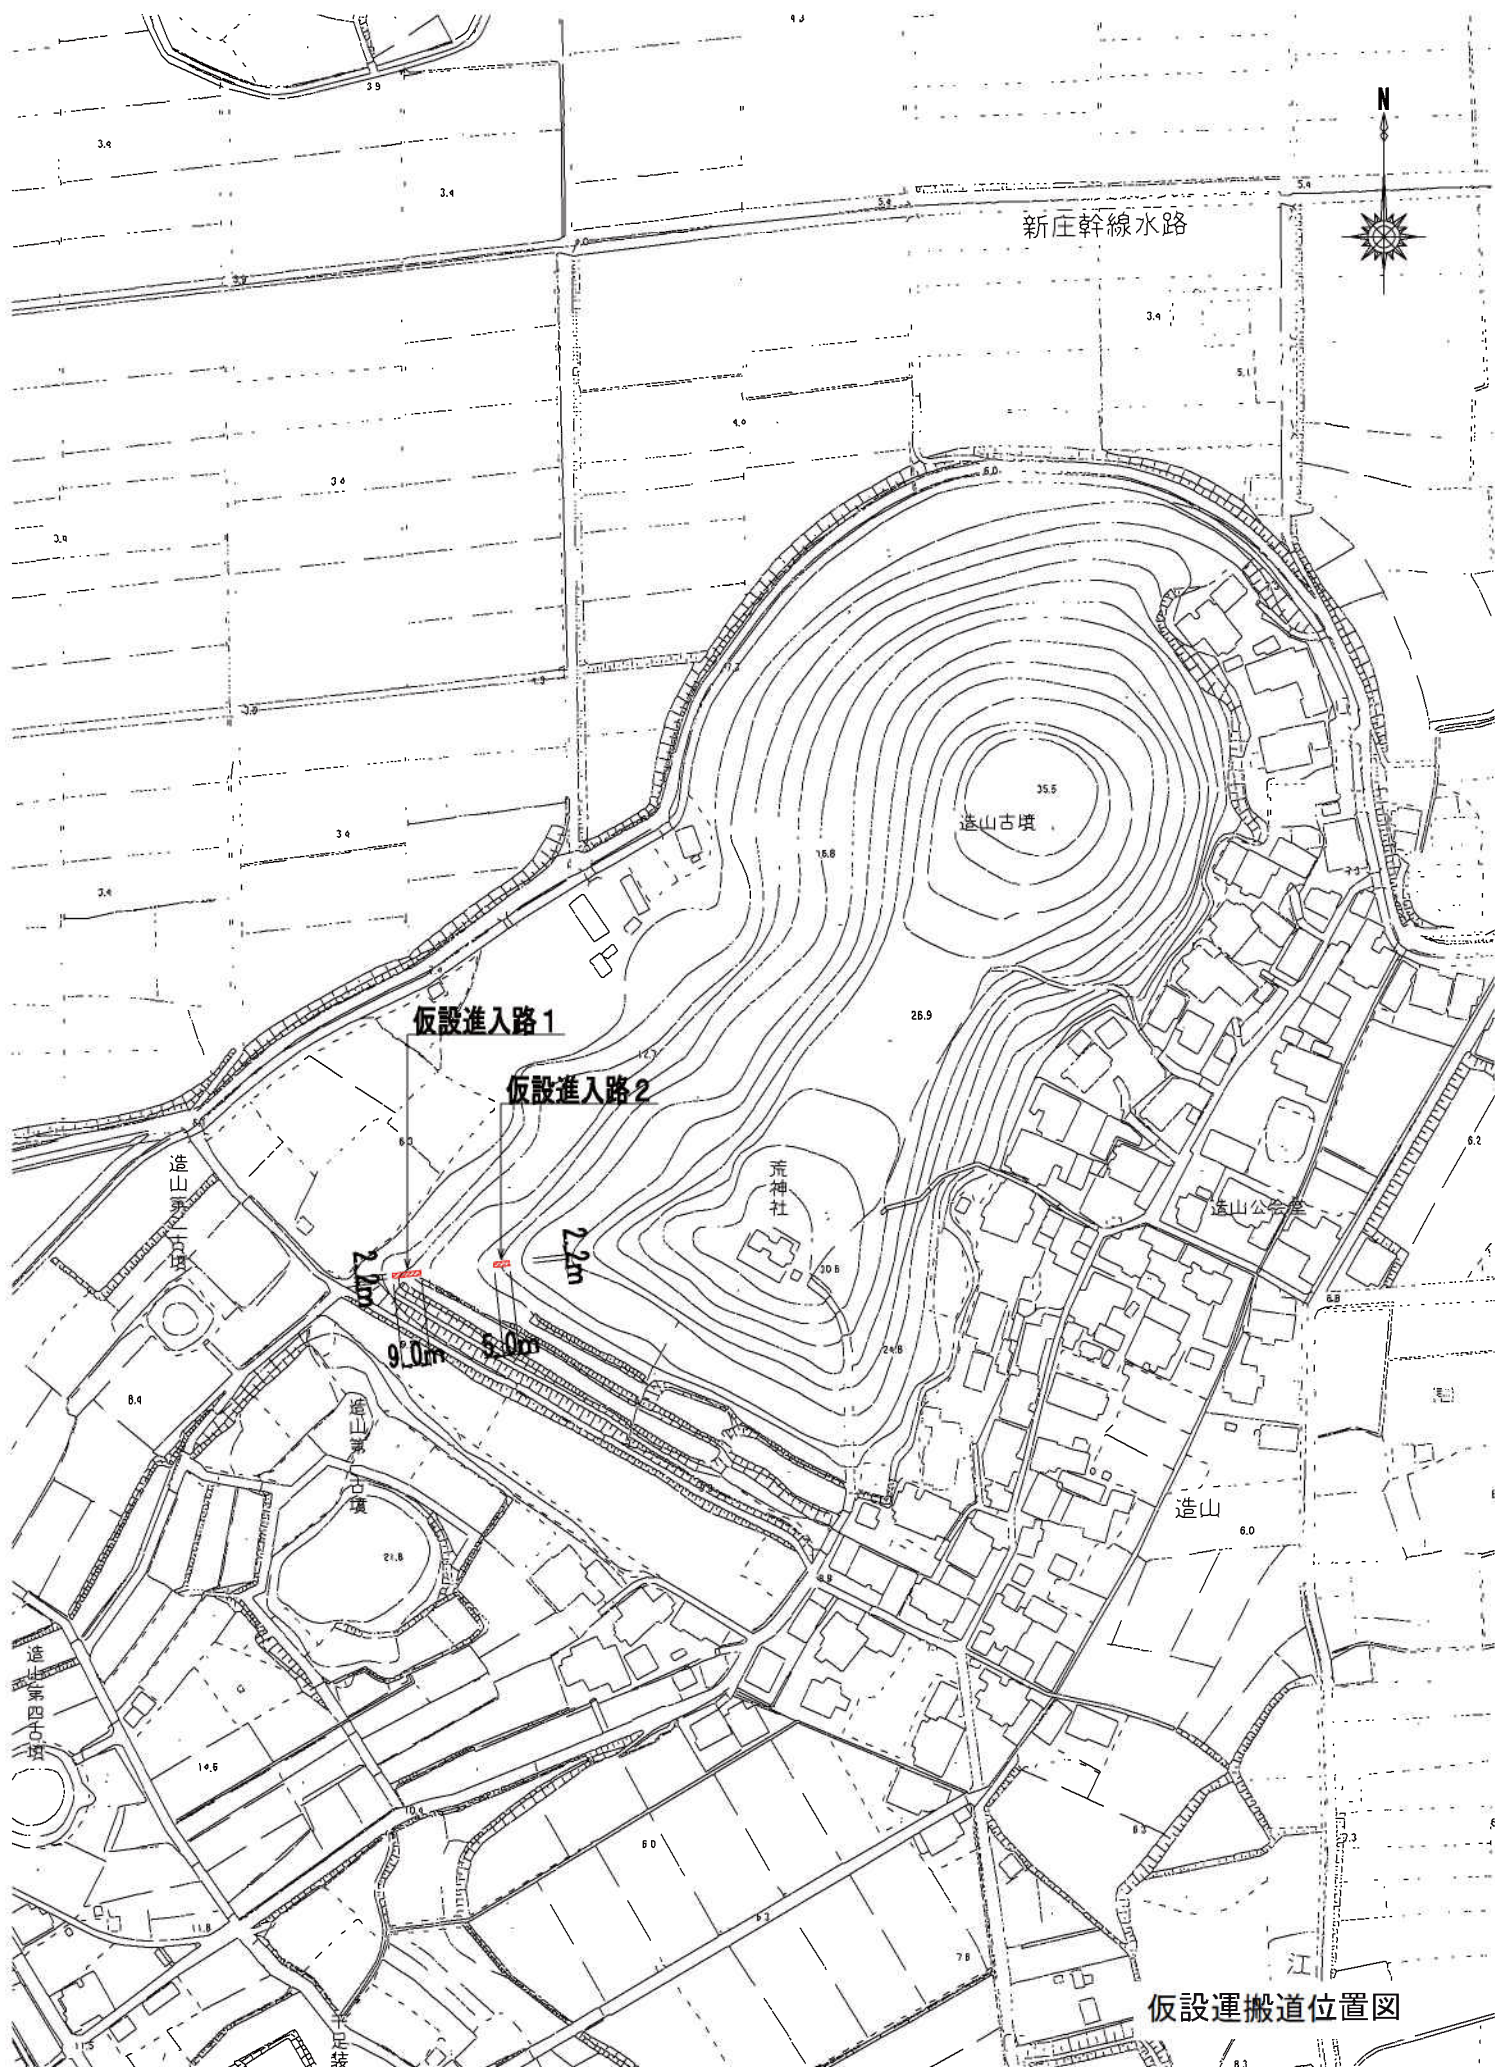

新庄幹線水路

造山古墳

仮設進入路1

仮設進入路2

荒神社


造山公舎

造山


仮設運搬道位置図

仮設進入路 1

側面図

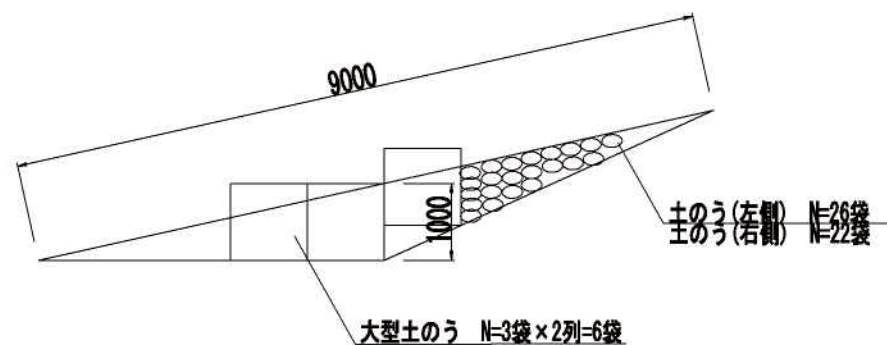


平面図

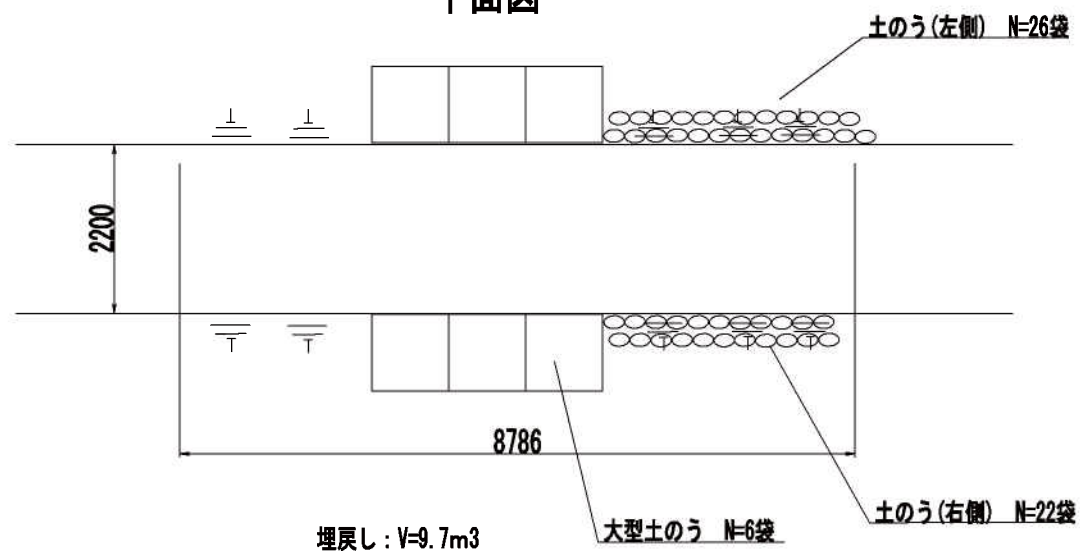


仮設進入路 2


側面図

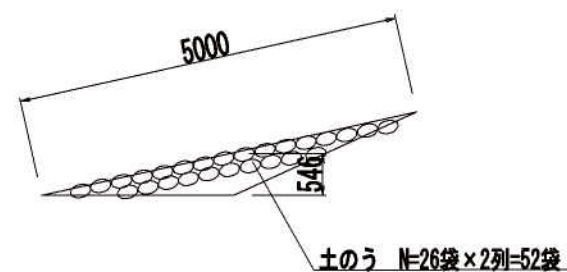

平面図


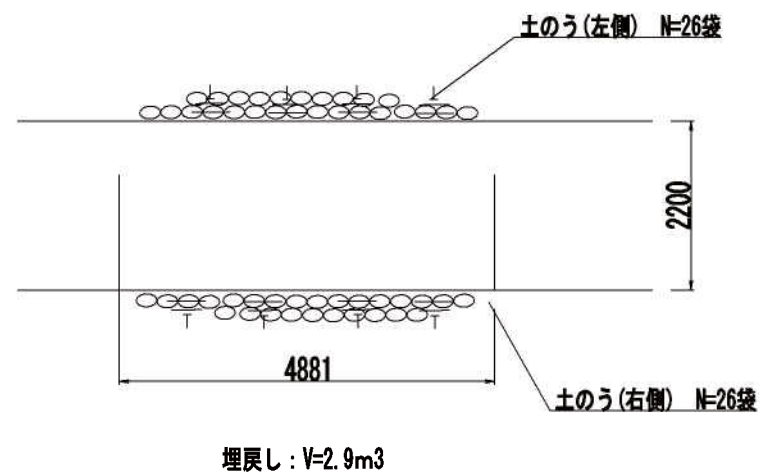


(単位：mm)
※ 全面ビシャン仕上げ

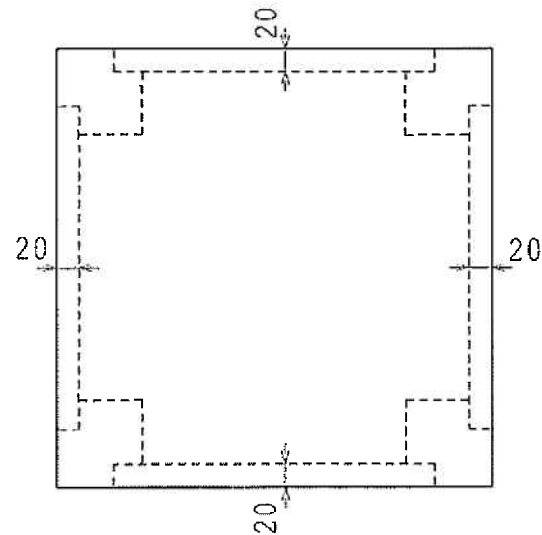

火袋

380x380x450mm 2.34才

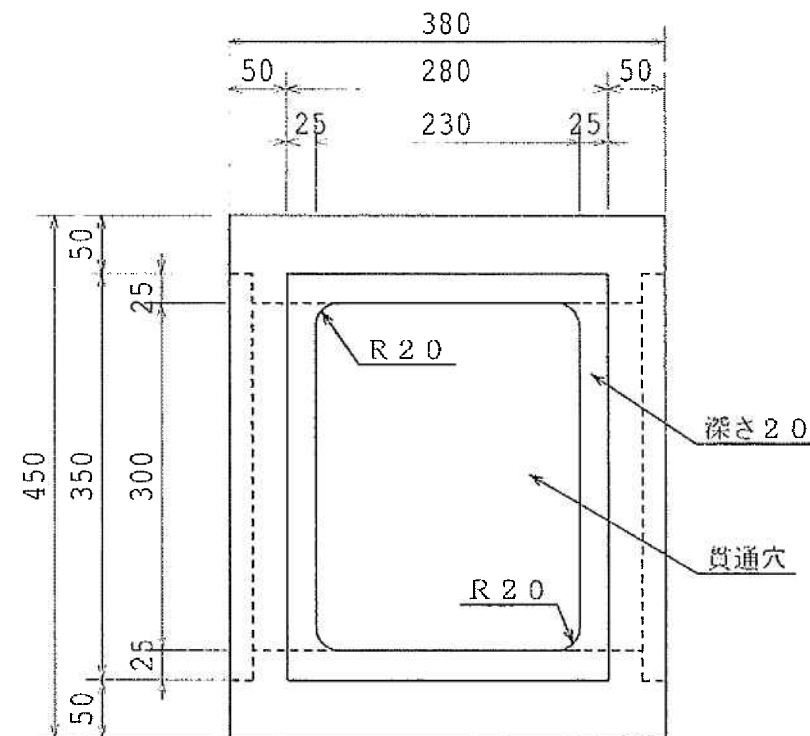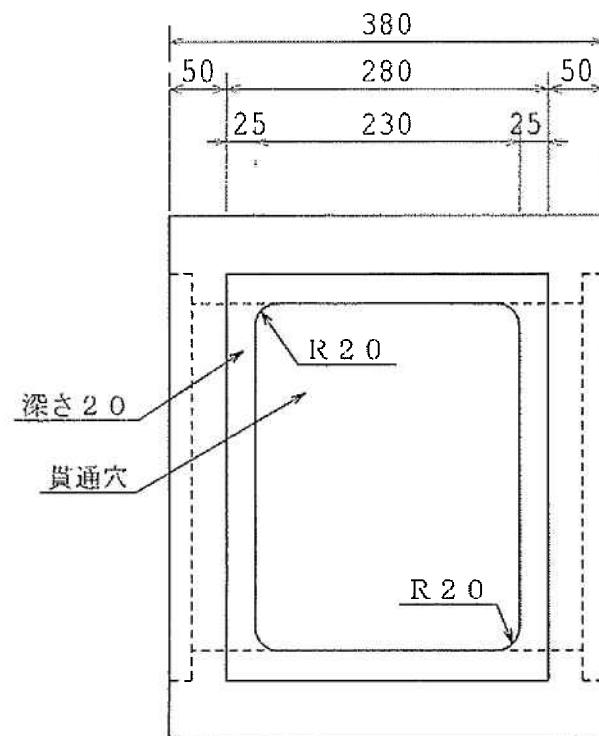

火袋詳細図