


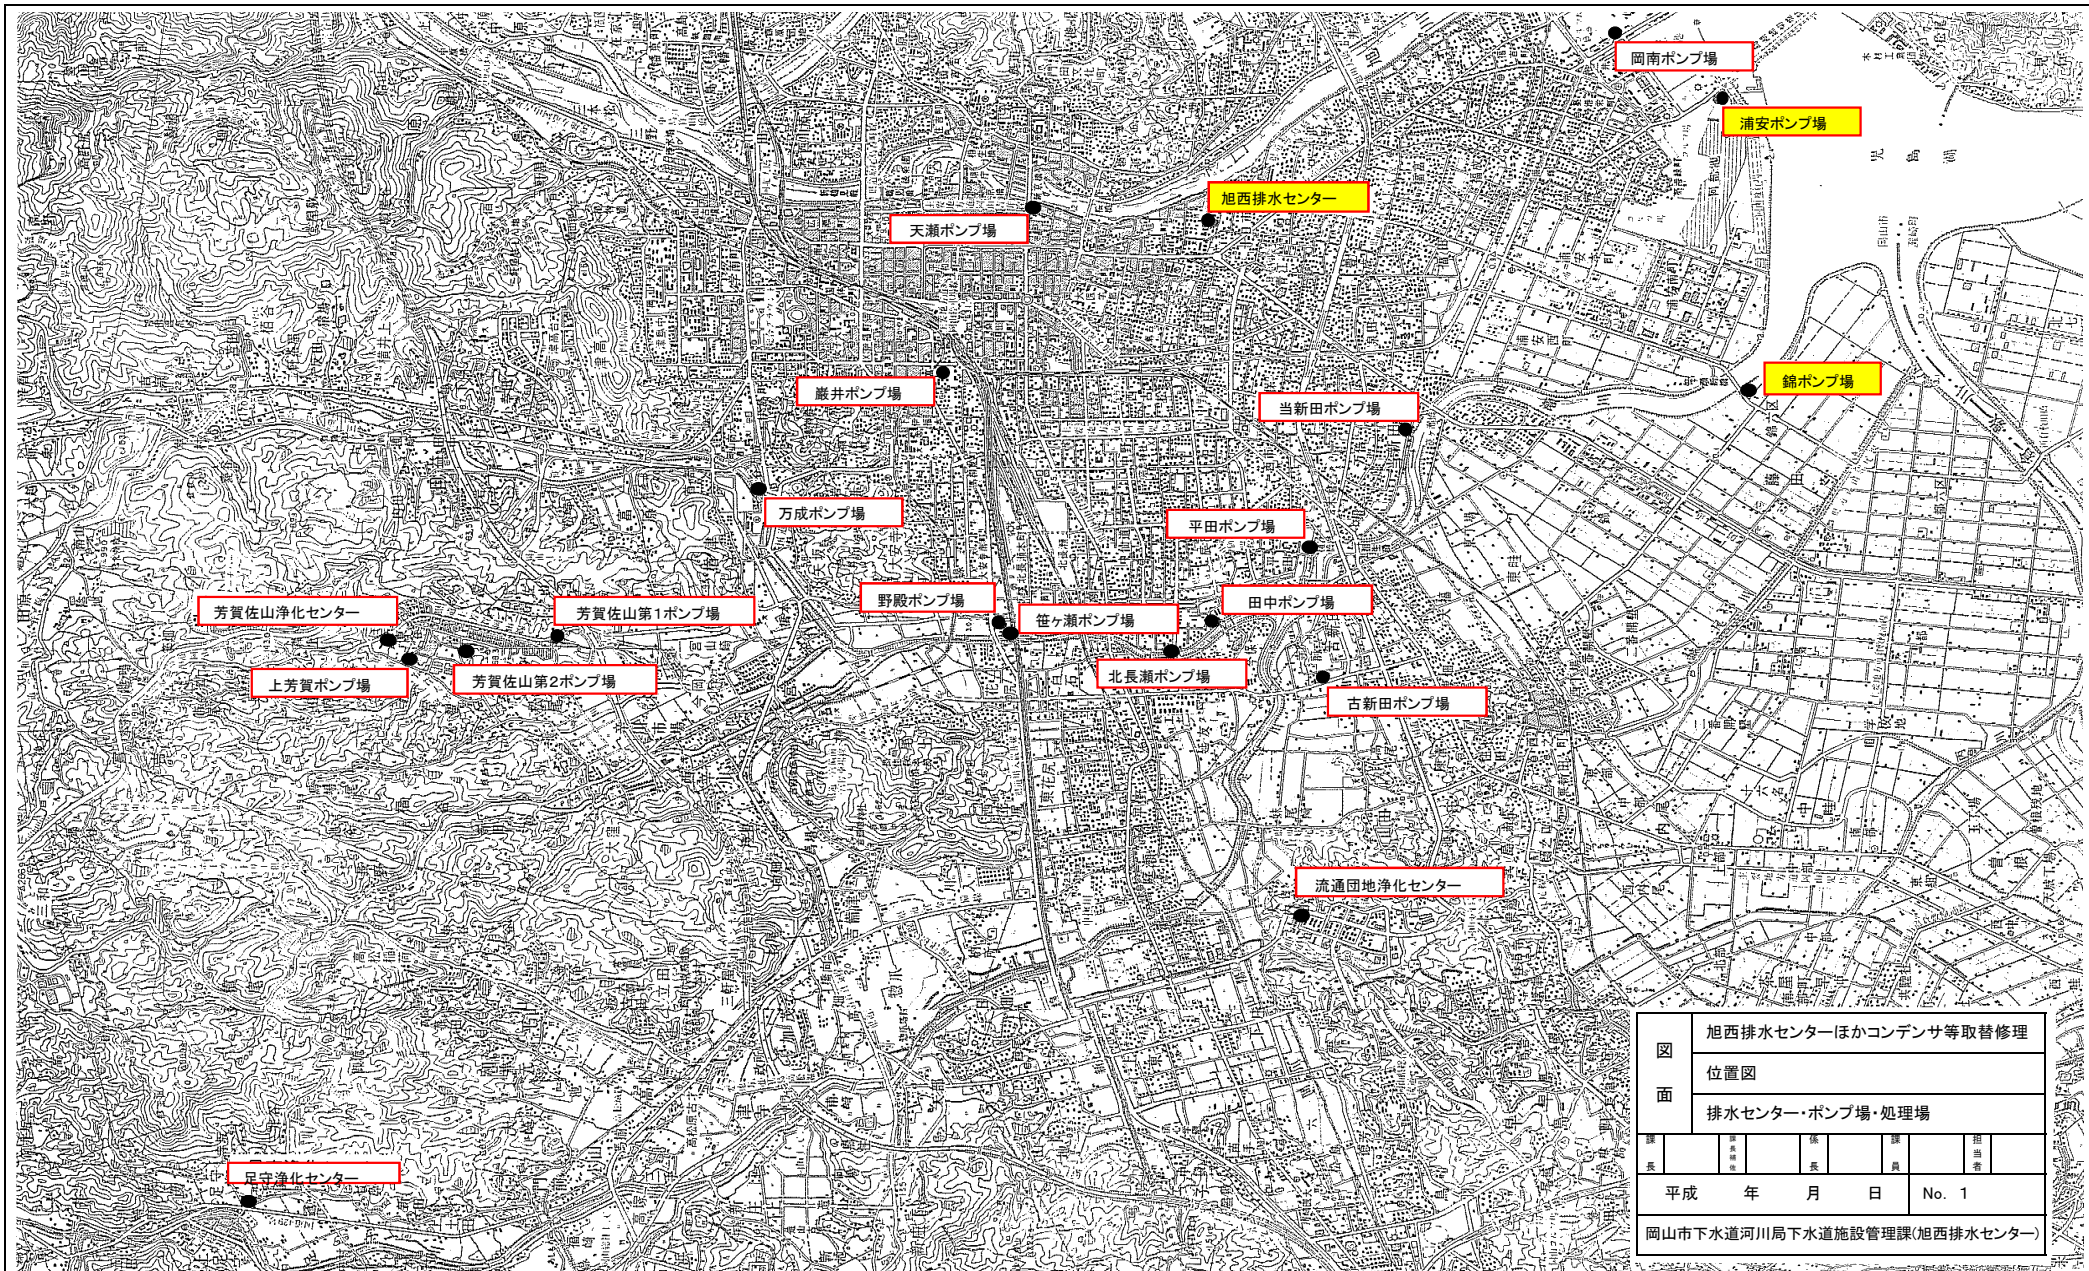

[旭西排水センター 一般平面図]

沈砂池棟電気室


電灯変圧器・進相器盤S-AC
高圧進相コンデンサ 1台
日本コンデンサー工業㈱製
3300V 100KVA



中央ポンプ棟電気室

高圧進相器盤P-C
高圧進相コンデンサ 2台
日本コンデンサー工業㈱製
3300V 100KVA
NEF-N36100R

高圧電動機補償盤P-H
接地用コンデンサ 1台
富士電機㈱製
6600V 0.1 μ F $\times$ 3

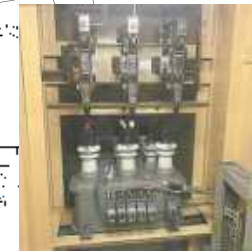

雨水滞水池3棟電気室

動力変圧器盤BA-T1
高圧進相コンデンサ 1台
日本コンデンサー工業㈱製
3300V 100KVA
NEF-N36100R

変圧器盤BA-T3
高圧進相コンデンサ 1台
日本コンデンサー工業㈱製

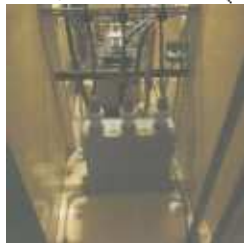


図 面	旭西排水センターほかコンデンサ等取替修理										
	一般平面図										
	旭西排水センター										
課 長		課 長 補 佐		係 長		課 員		指 導 者			
令和 年 月 日								No.2			
岡山市下水道河川局下水道施設管理課(旭西排水センター)											

