



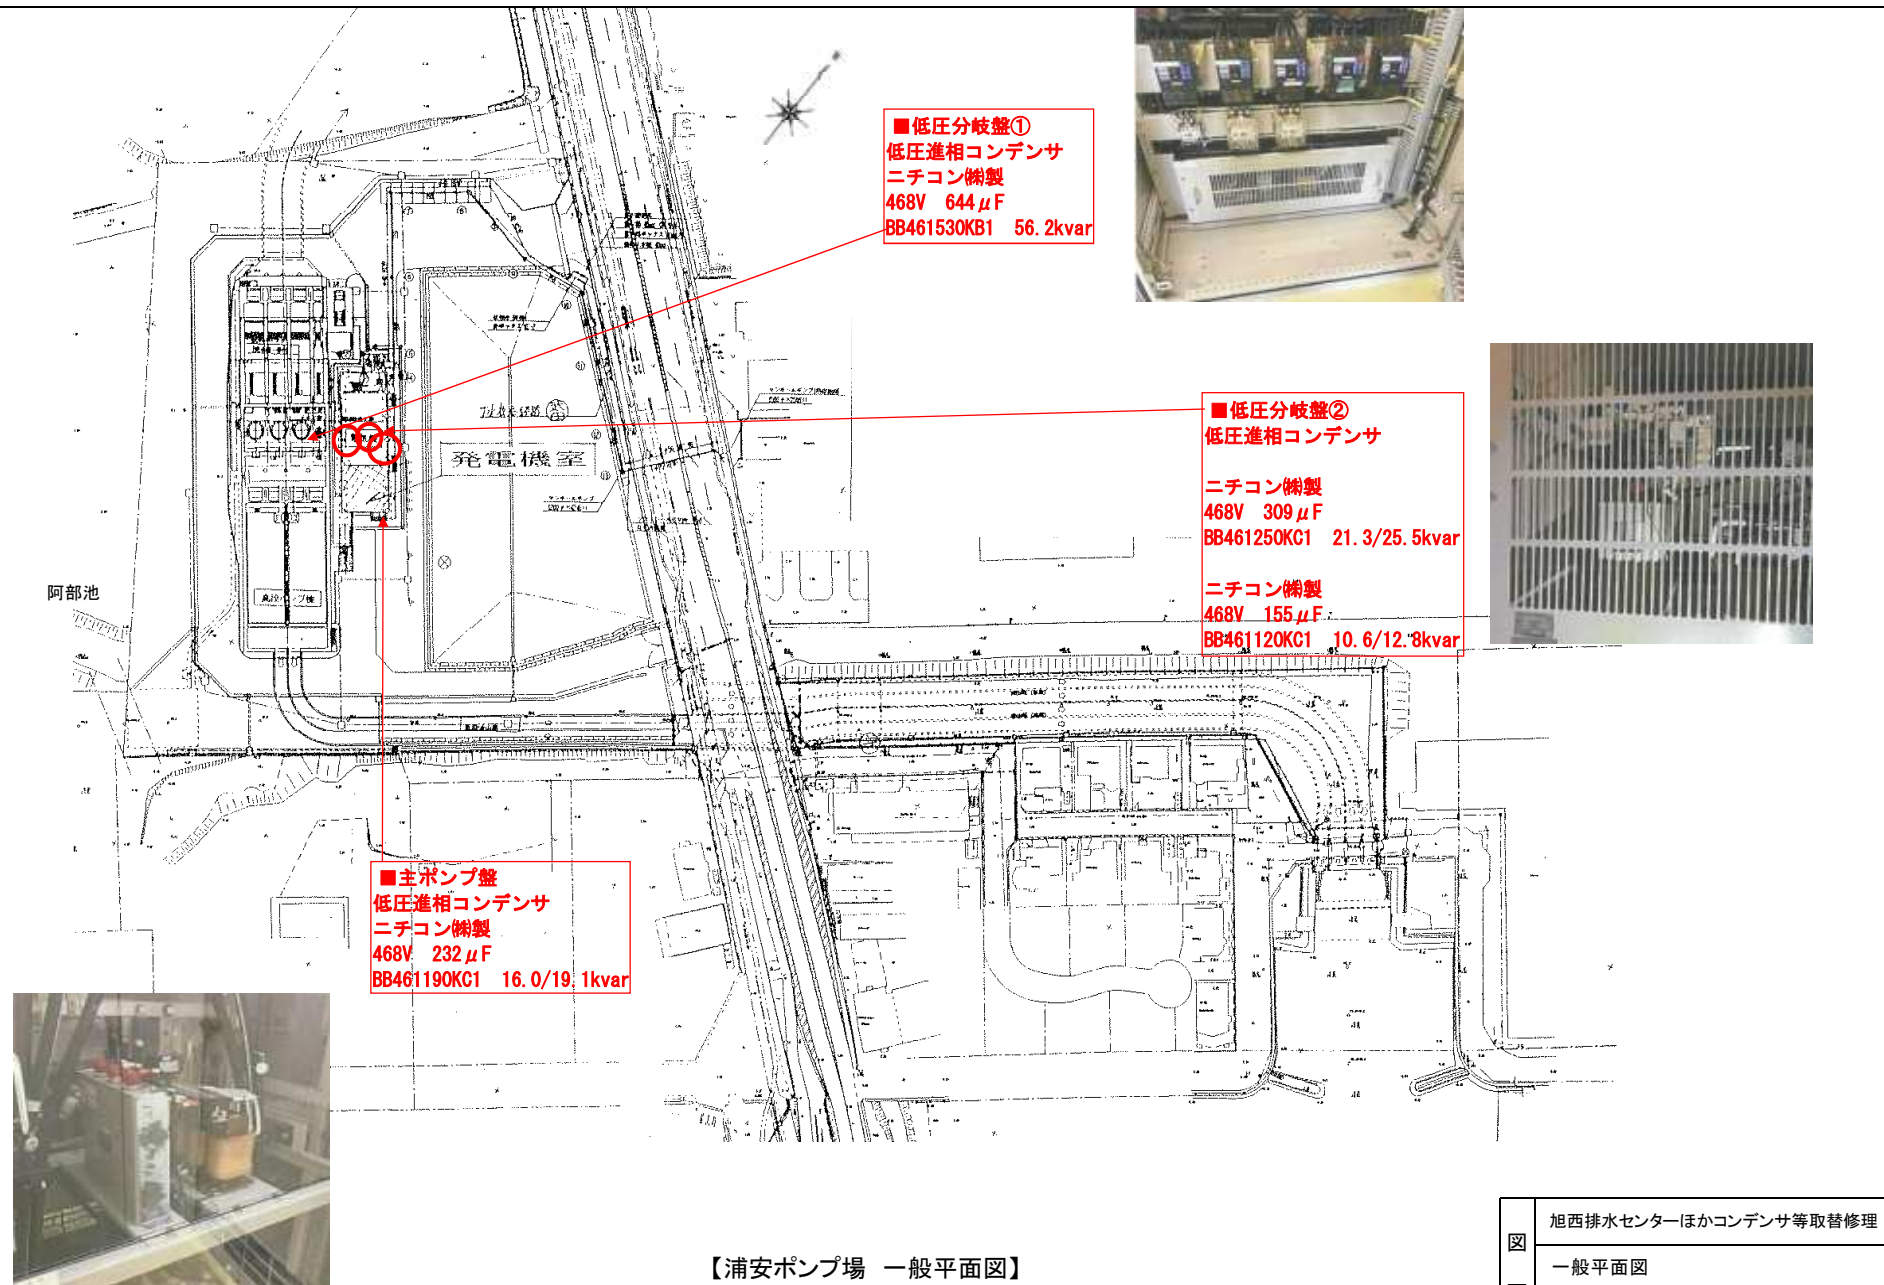


図 面	旭西排水センターほかコンデンサ等取替修理				
	一般平面図				
	浦安ポンプ場				
課 長	課 長 補 佐	係 長	課 員	担 当 者	
令和 年 月 日					No. 11
岡山市下水道河川局下水道施設管理課(旭西排水センター)					

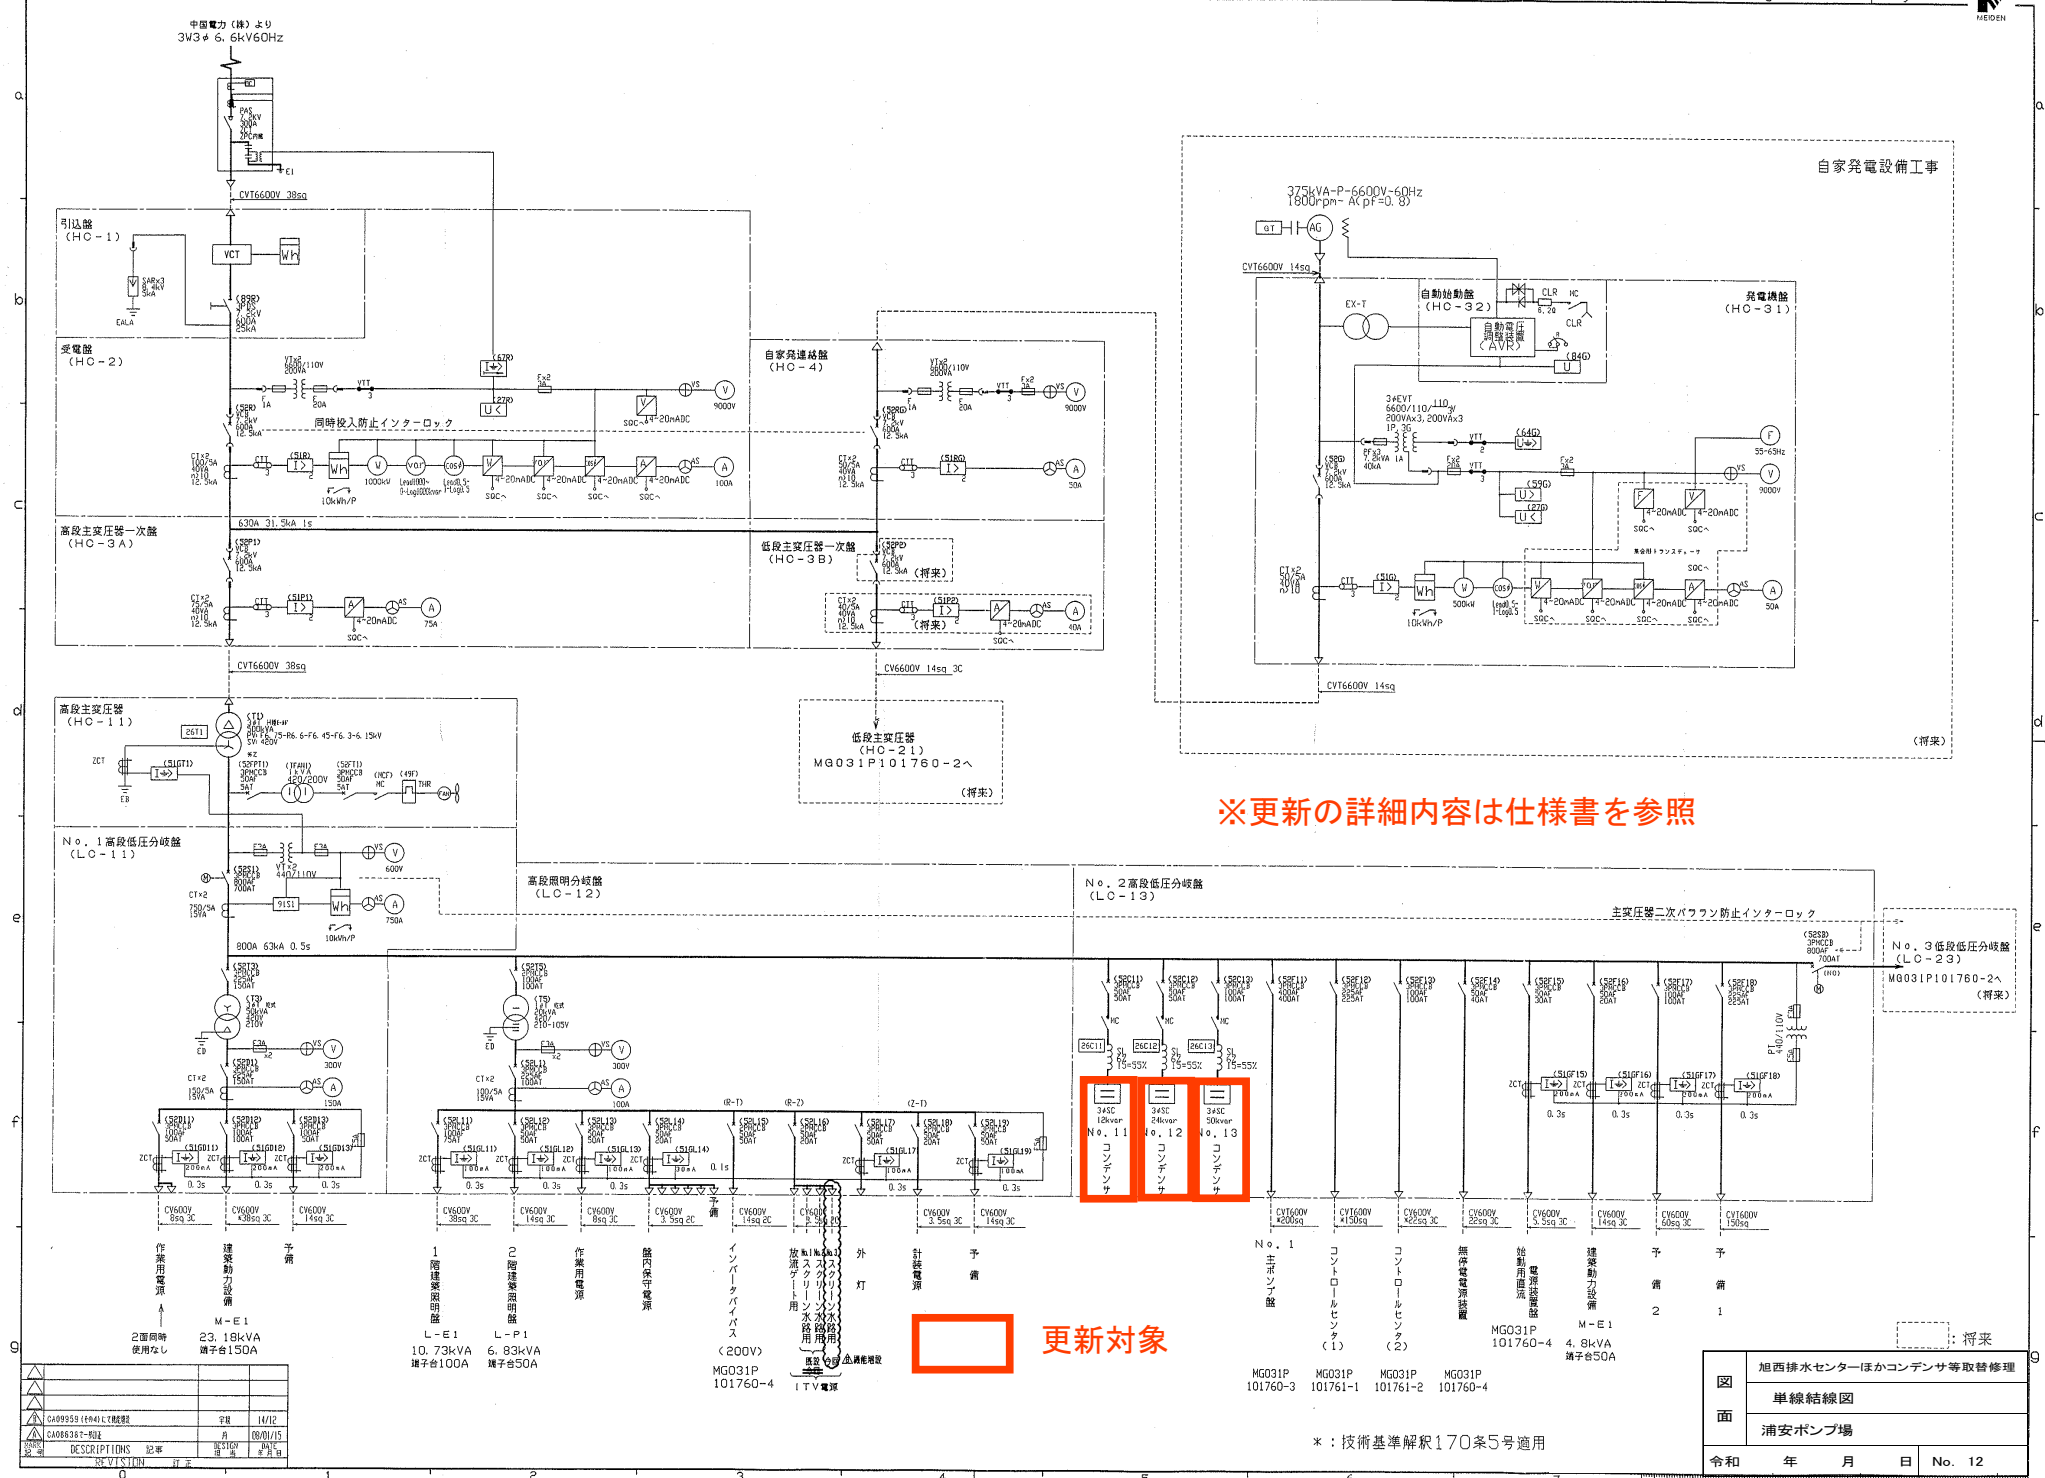

2025/06/20 2025/06/20
1/1000000 0.000000 0.000000

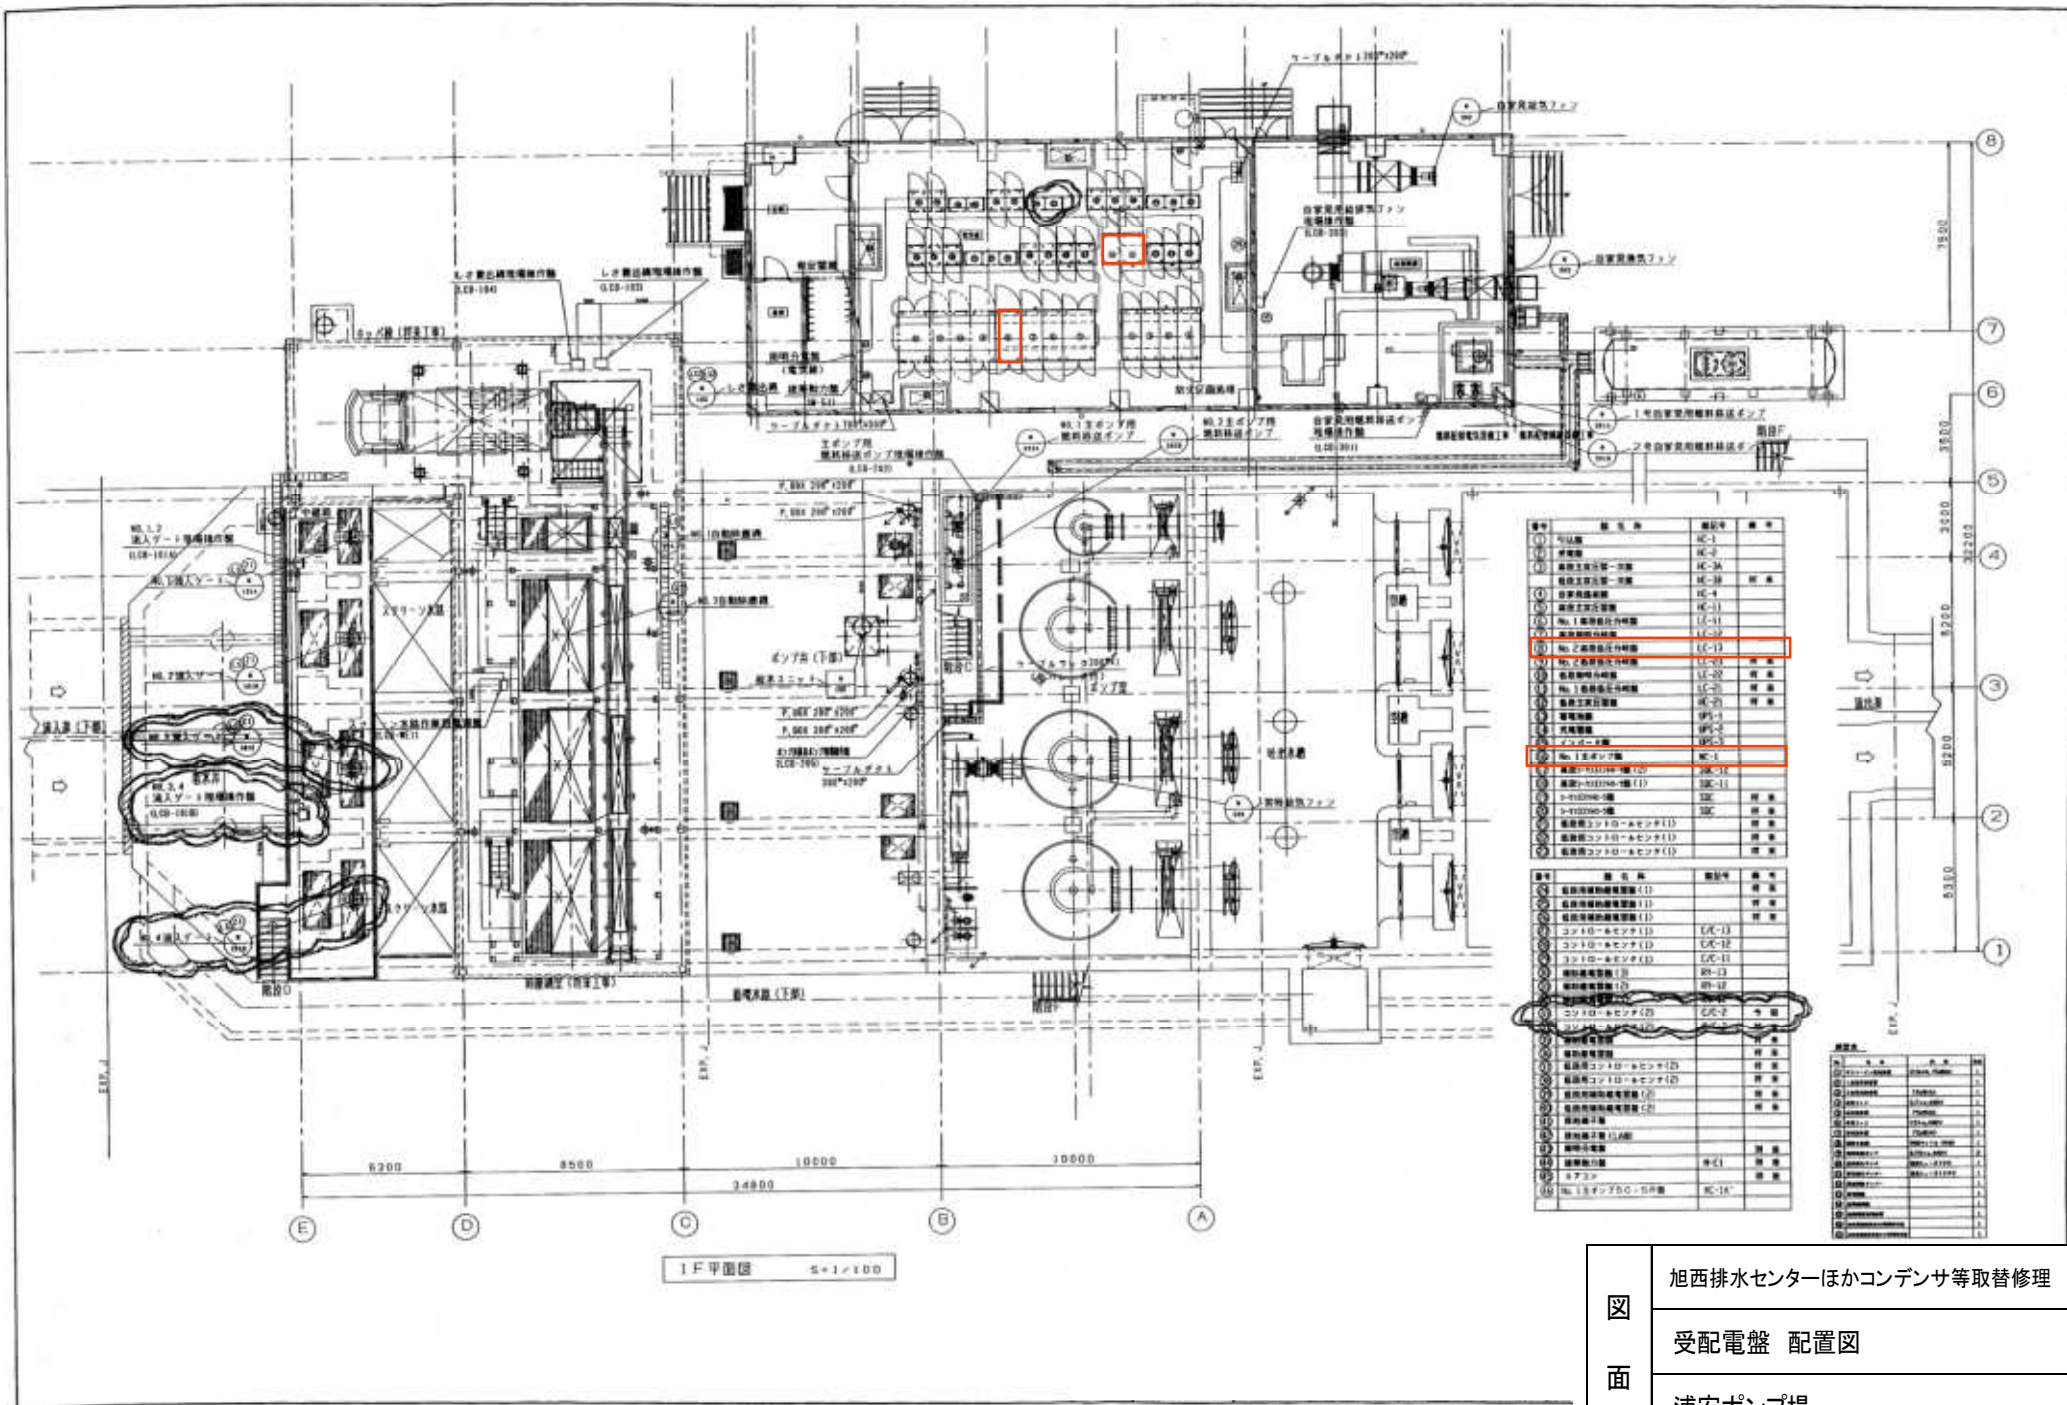

番号	品名	規格	単位	数量

図面	旭西排水センターほかコンデンサ等取替修理	
	受配電盤 配置図	
	浦安ポンプ場	
令和	年	月 日 No. 14