


令和 8 年 度

岡 山 市 立 中 央 図 書 館 防 犯 カ メ ラ 修 繕

図面リスト		
No.	図面名称	縮尺
E-01	表紙・図面リスト	NS
E-02	監視カメラ設備配置図	1：200
E-03	監視カメラ設備系統図	NS

工事名					No.	
岡山市立中央図書館防犯カメラ修繕					E-01	
図面名			縮尺	N S		
表紙・図面リスト						
岡山市 都市整備局 住宅・建築部 公共建築課				令和8年6月		
課長	課長補佐	係長	課員	担当者	承認	
					検印	
					製図	


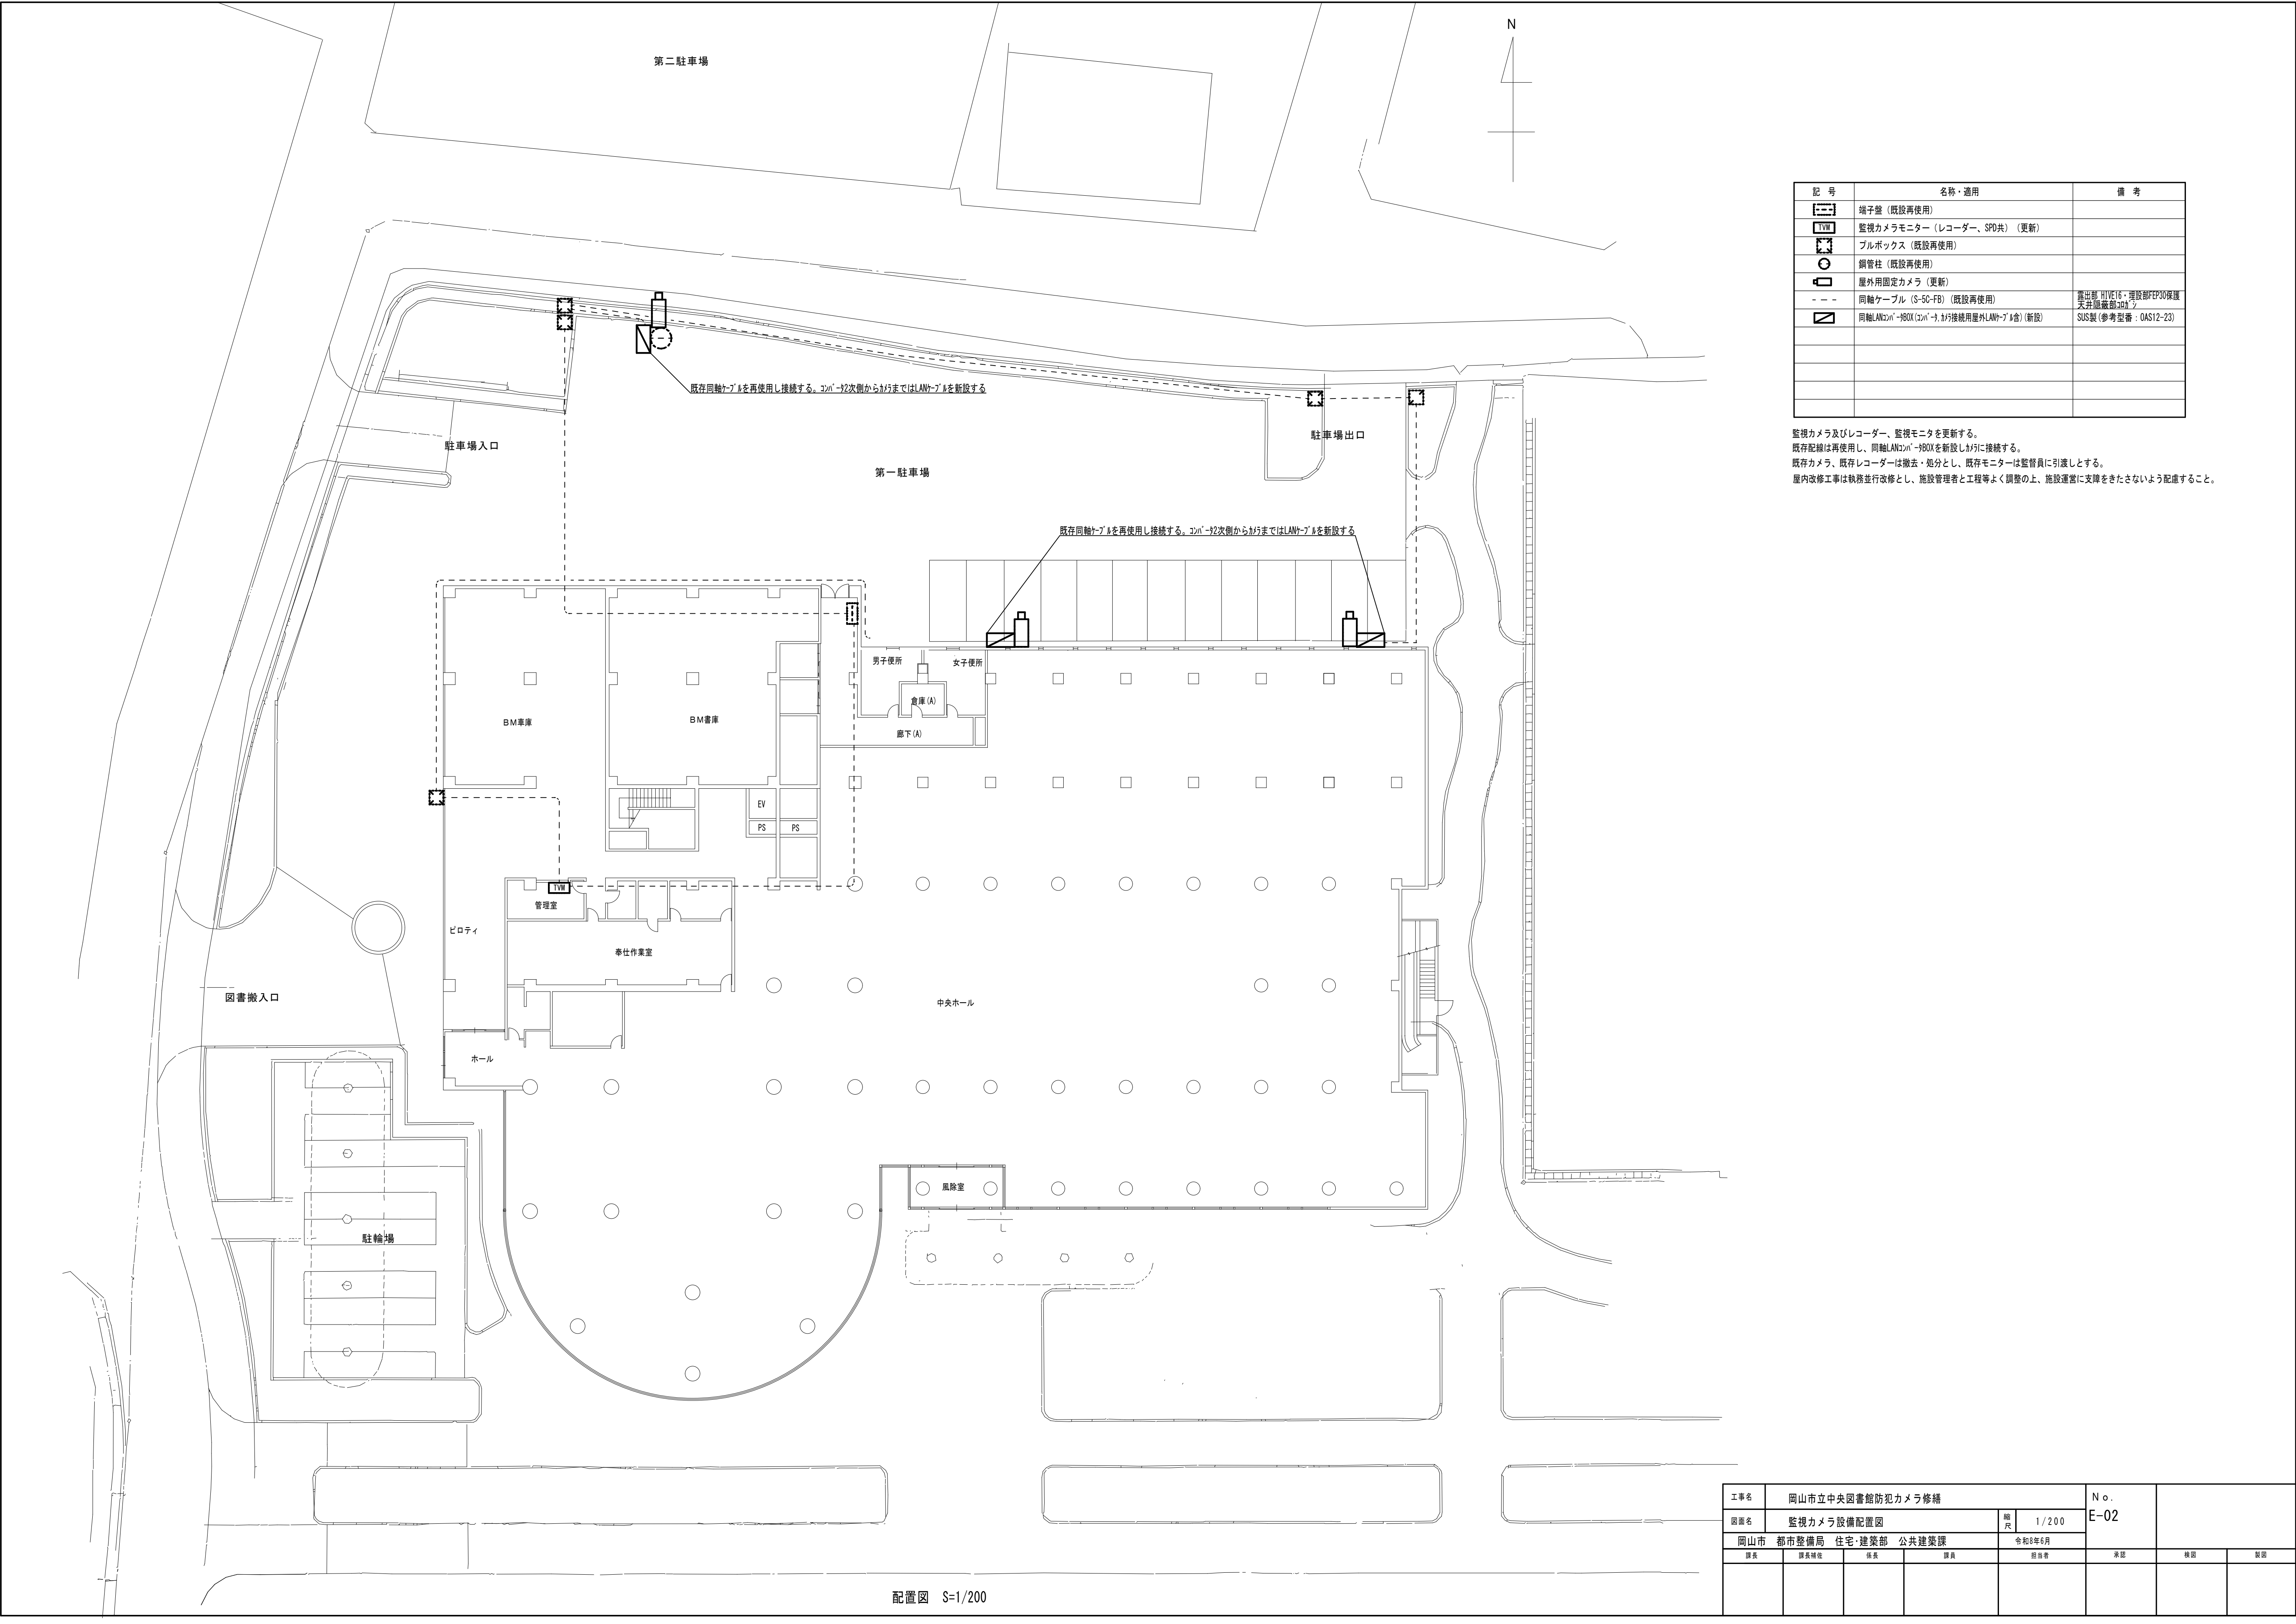


記 号	名称・適用	備 考
	端子盤 (既設再使用)	
	監視カメラモニター (レコーダー、SPD共) (更新)	
	ブルボックス (既設再使用)	
	鋼管柱 (既設再使用)	
	屋外用固定カメラ (更新)	
---	同軸ケーブル (S-5C-FB) (既設再使用)	露出部 HIVE16・埋設部 FEP30保護 天井隠蔽部 30x30
	同軸LAN2x2x100X (2x1x1) 及び接続用屋外LANケーブル (新設)	SUS製 (参考型番: OAS12-23)

監視カメラ及びレコーダー、監視モニターを更新する。
既存配線は再使用し、同軸LAN2x2x100Xを新設しおりに接続する。
既存カメラ、既存レコーダーは撤去・処分とし、既存モニターは監督員に引渡しとする。
屋内改修工事は執務並行改修とし、施設管理者と工程等よく調整の上、施設運営に支障をきたさないよう配慮すること。

工事名				岡山市立中央図書館防犯カメラ修繕		No. E-02					
図面名				監視カメラ設備配置図				縮尺		1/200	
岡山市				都市整備局		住宅・建築部		公共建築課		令和8年6月	
課長		課長補佐		係長		課員		担当官		承認	
										検印	
										製図	

配置図 S=1/200

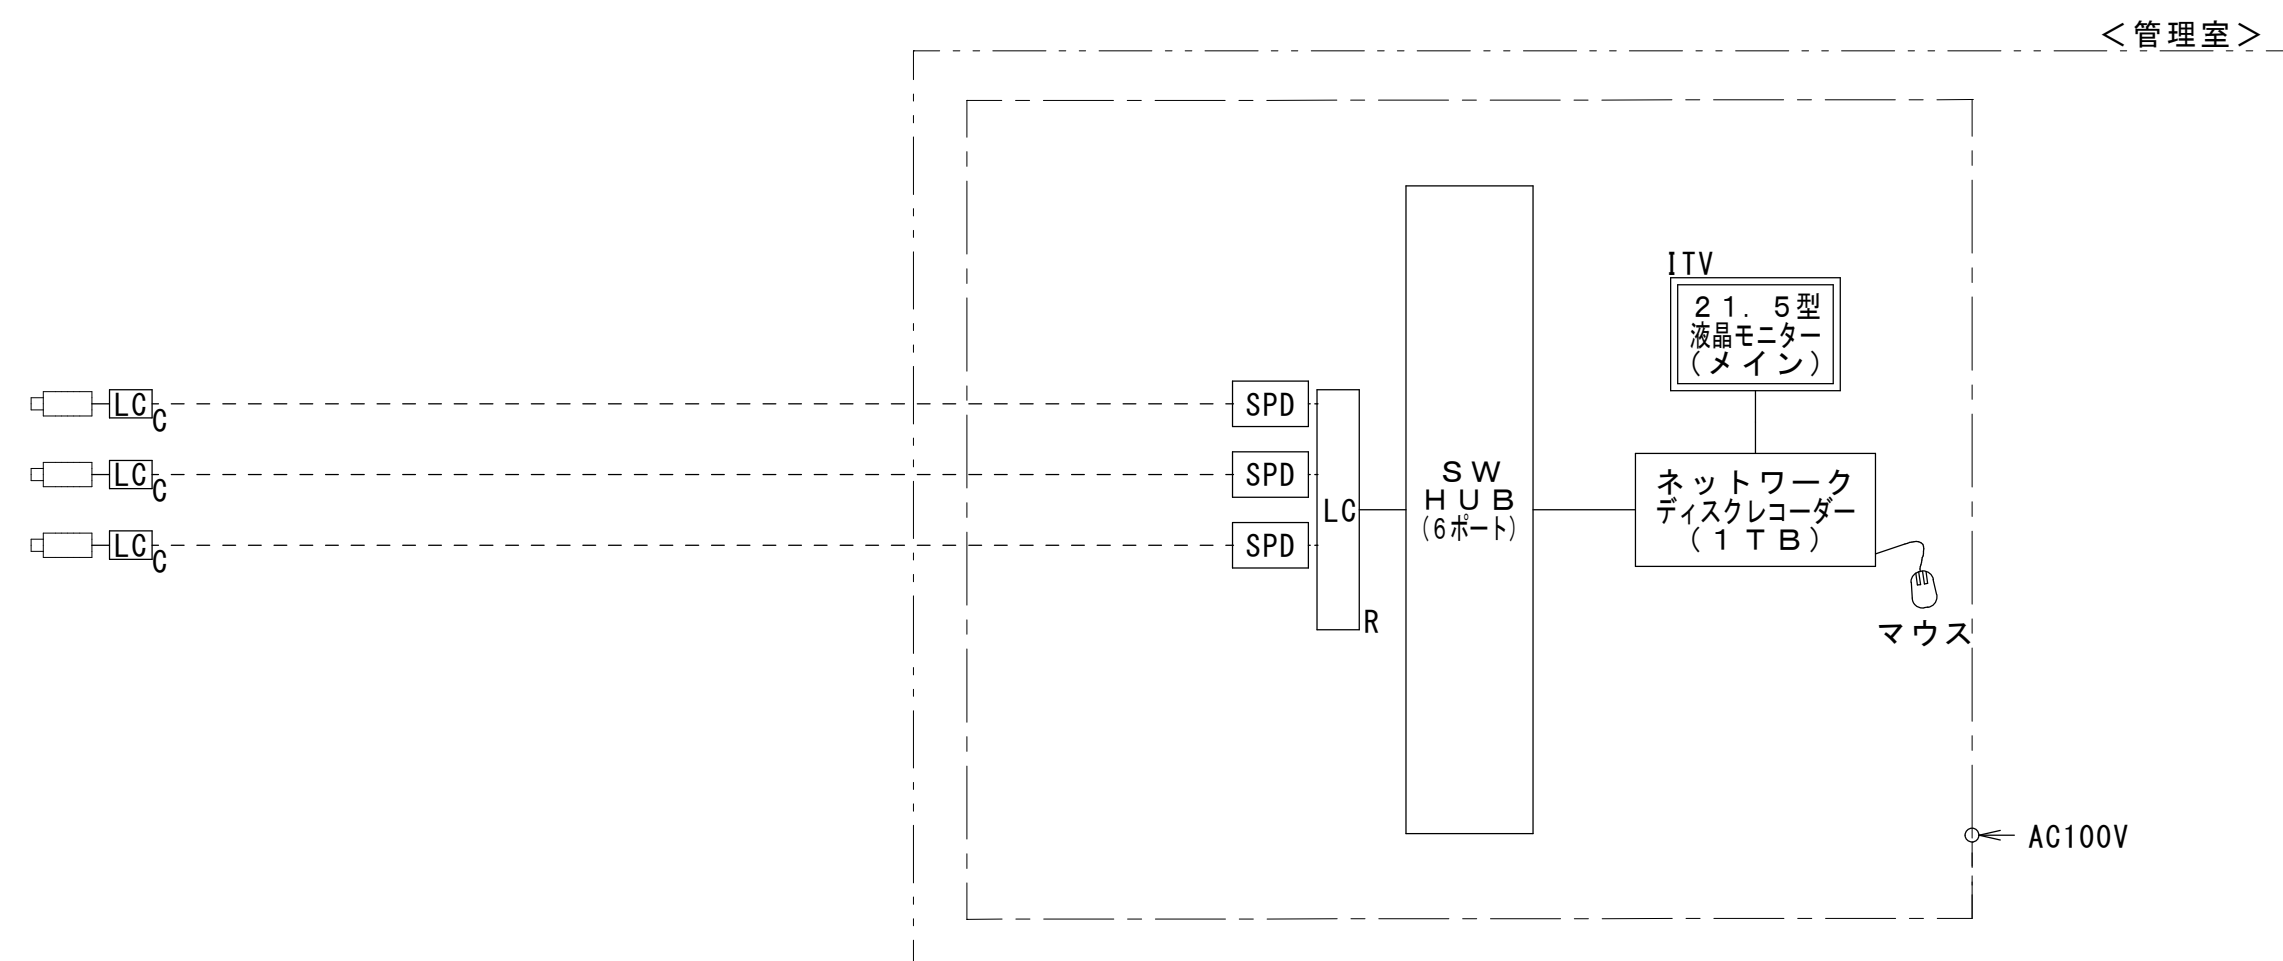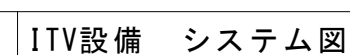

SPD : 避雷器
LC_C : 同軸－LANコンバーター（カメラ側），SUS製BOX付（参考型番：0AS12-23）
LC_R : 同軸－LANコンバーター（レシーバ側）

LC : 同軸-LANコンバーター (カメラ側), SUS製BOX付 (参考型番: 0AS12-23)

LC_R : 同軸-LANコンバーター (レシーバ側)

凡例	
—— / UTP	UTP Cat 6
-----	既設同軸ケーブル（既設再使用）

パネルサイズ/選單・パララックス	21.5型WIDE IPS (768×480)
推奨解像度	1366×768 (約16:10)、FHD細小表示対応 (全入力端子)
輝度・コントラスト比	300cd/m ² (標準値)・1000:1 (標準値)
映像入力端子	HDMI-D24a×1 (HDCP対応)、D-Sub15ピン (ミニ)×1、DisplayPort×1 (HDCP対応)、HDMI1 (HDCP対応)
音 outputs 出力端子・スピーカー	ヘッドホン端子×1・1W×1 (ステレオ)
機 能	Up View (画像正補正)、操作ロック、24時間連続使用
その他	スピーカー内蔵、スタンド取り外し可能 EV2130-HDX 相当品

ITV	ネットワークディスクレコーダー (1TB)
-----	-----------------------

		RSS設定
電 源	AC100V 50Hz/60Hz	
カメラ接続台数	4台 (9台/12台/16台/24台:カメラ拡張キット(別売)登録時)	
録画圧縮方式	H.265(対応カメラ接続時)、H.264、JPEG	
HD	1TB(1TB×1)	
入出力	映像出力端子:1、モニター端子-2(1HD1)、音声出力端子:1-1、 マウス接続ポート-2 ※マウス(付 付属、ロビーポート-2(USB3.0) アラームコントロール端子A-8各1番(端子台プラグ)、 カメラI/Oポート-PCポート1番1(BU-4S)	
モニター端子 解像度 (最大)	メイン:3840×2160(4K) ②2048×768 ③1920×1080 ④60Hz	
特長(機能)	高精細映像録画、監視操作/画質設定、付録H.265モリビにコ ーデ、セキタ通信(別売拡張キット)、MP4ダウンロード、 顔検出・統計処理(拡張キット(別売)登録時)、画像回転、 動画再生再生(VMD再生カメラのみ)	
その他	映像監視ソフトウェア、カメラ拡張キット、ラックユニット全具 付 バッテリーパック-NU101/1 相応品	

LC _B	同軸-LANコンバーター (レシーバー側 4Ch)
-----------------	---------------------------



Technical drawings of the 1000 Series 1/2. The left drawing shows a side view of the component with a length dimension of 105 and a height dimension of 44. The right drawing shows a top view of the component with a width dimension of 98.

電 源	DC57V (AC7Vアダプタ一機付) DC46V (P+E)
消費電力	約65W (ACアダプタ一機付) 約12.95W (P+E)
インターフェース	10Base-1/100Base-TX 1機 BNC端子 ×4
同軸インターフェース	規格: 独自方式 (ケラメラル給電機能付)
接続距離 (同軸ケーブル)	最大 500m (接続条件による)
接続速度 (同軸ケーブル)	UDF: 45Mbps以上、TCP: 35Mbps以上 (接続条件による)
外形寸法 (W×H×D)	約105×44×約98
質 量	約270g
その他	取付金具具
パナソニック WJ-PR204UX 相 当 品	

Technical drawing of the HUB (ボート) showing top, side, and front views with dimensions.

- Top View:** A rectangle with a width of 210 and a height of 150. It features a circular fan-like component on the left and a rectangular component on the right labeled "AC 100-240V".
- Side View:** A vertical rectangle with a height of 150. It shows a series of small circles (possibly rivets or screws) along the right edge.
- Front View:** A horizontal rectangle with a width of 210 and a height of 44. It features a series of small circles (possibly rivets or screws) along the bottom edge.

ポート数	10BASE-T/100BASE-TX/1000BASE-T × 6
電源（消費電力）	AC100V、50/60Hz（最大4.3W/消費3.2W）
重量	1.1kg
機 能	EEE（LPI）対応、省電力モード、グループ管理対応、EAP認証連携、QoS、ポートモニタリング、ギガビットイーサネット、マルチキャストグループ登録機能
	VLAN、PING監視機能、Syslog転送機能、ファンレス設計、WEB管理機能（日本語対応）
その他	3年無償オンサイト保守サービス パナソニック：PNZ5041 相当品

	屋外用固定カメラ
---	----------

Technical drawing of the 383 series camera. The front view shows a square body with a central lens and four mounting holes. The side view shows the camera's profile with a mounting bracket. Dimensions are indicated: 230 for the front view height and 383 for the side view height.

		RIS認定
電源・消費電力	DC12V 88.5W, PoE (IEEE802.3af) 最大 99W, 10W-42.4kg	
接続性、有効画素数・変換方式	約1/2.85 5MP CMOSセンサー、約1210万画素、フルフレームアップ	
最低照度	10f1.2 0.5%-0.005% (ISO 200, 0.005s) 0.1lx (1.9 LED 点灯時)	
ネットワーク、画像伝送方式	(H.264/2) 1080EAS-TX+H.265, H.264, JPEG	
画素解像度 (最大)	(16:9) 1920×1080 (60fps) (モード4) 2048×1536 (15fps)	
標準コーデック	60P制御、スマートVIDS、スマート+ドレックチケ制御	
レンドロ	f=2.9-9mm (3.1倍、1.4倍、1.8倍) / 電動フォーカス	
セキュリティ	ユーザー認証 / ホスト認証 / HTTPS	
防水性・耐衝撃性	IP66、TypeAK, NEMAN 準拠、1610	
機能	8ch-5TA 同時、7ch10ch 同時、イテリタリオンカメラ、スーパーダマタリ、 ボム/盗撮検知、ガス/ガス検知、熱検知、AI7P (7P) 検知、iCROS 盗検知	
その他	ボム/取付部にはボム取付金具あり	
パナソニック WJ-SV536UL 相当品		

同軸-LANコンバーター(カメラ側)

電 源	レシーバ側から供給
インターフェース	10Base-T/100Base-TX x1 S/M端子 x1
カメラ電源供給	PoE規格対応 (IEEE802.3at 準拠)
接続可能機器	PoE、PoE+カメラまたは外部電源動作カメラ
回転インターフェース	現型：自動方式 (レシーバ側からの給電機能付)
接続距離 (同軸ケーブル)	最大 2.0km (接続条件による)
通信速度 (同軸ケーブル)	UDP：40Mbps以上、TCP：35Mbps以上 (接続条件による)
外形寸法 (W×D×H)	約76×約36×約76
重 量	約110g
	パナソニック IJL-PC2000X 相当品

工事名						岡山市立中央図書館防犯カメラ修繕		No.	
図面名						監視カメラ設備系統図		E-03	
						縮尺		-	
岡山市						都市整備局 住宅・建築部 公共建築課		令和8年6月	
課長		課長補佐		係長		課員		担当書	
								承認	
								検印	
								製図	