


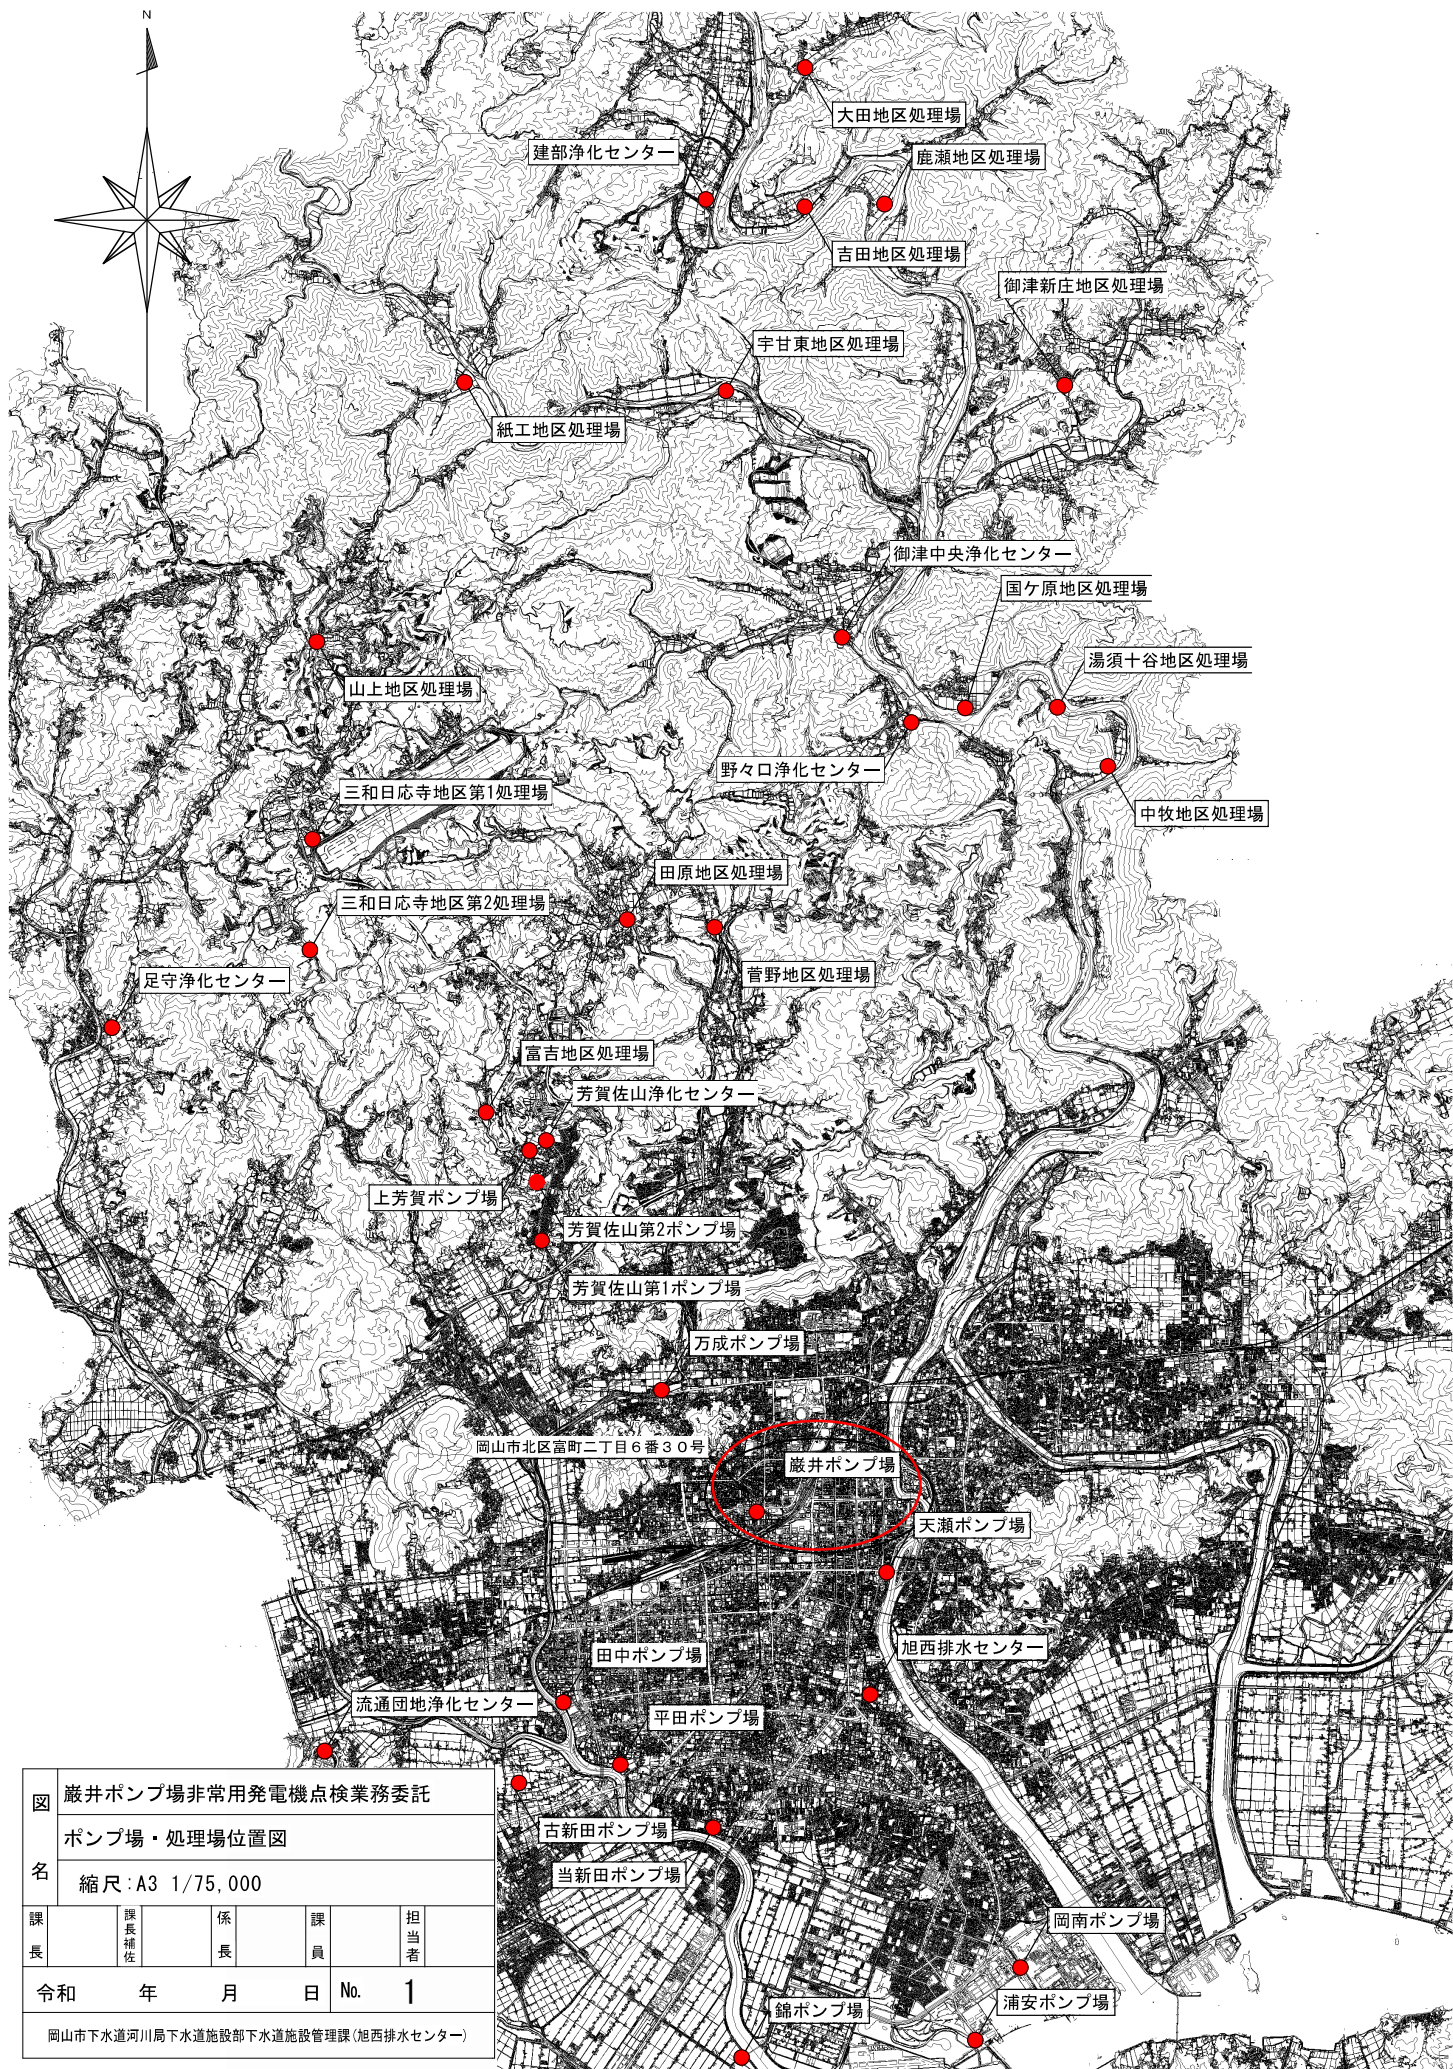
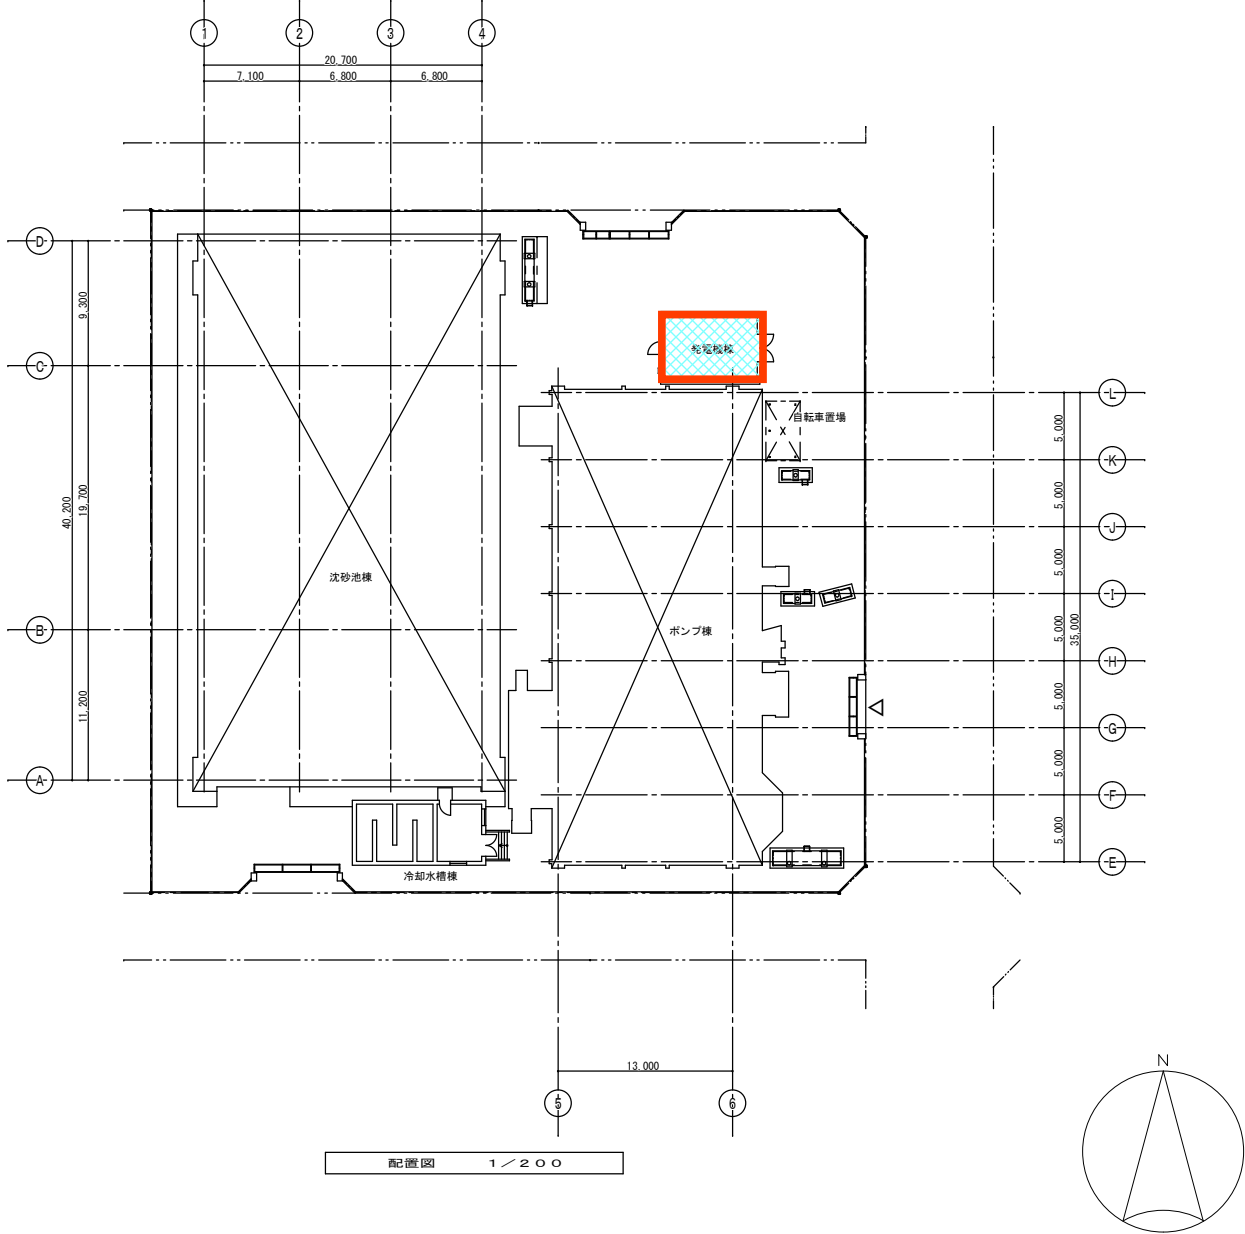
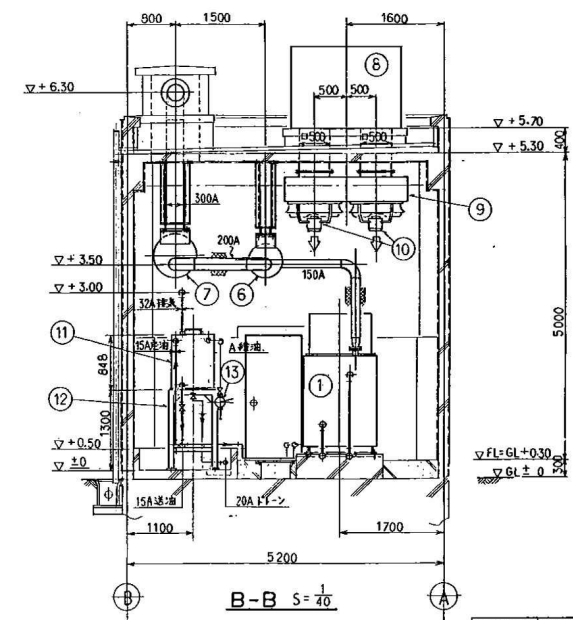


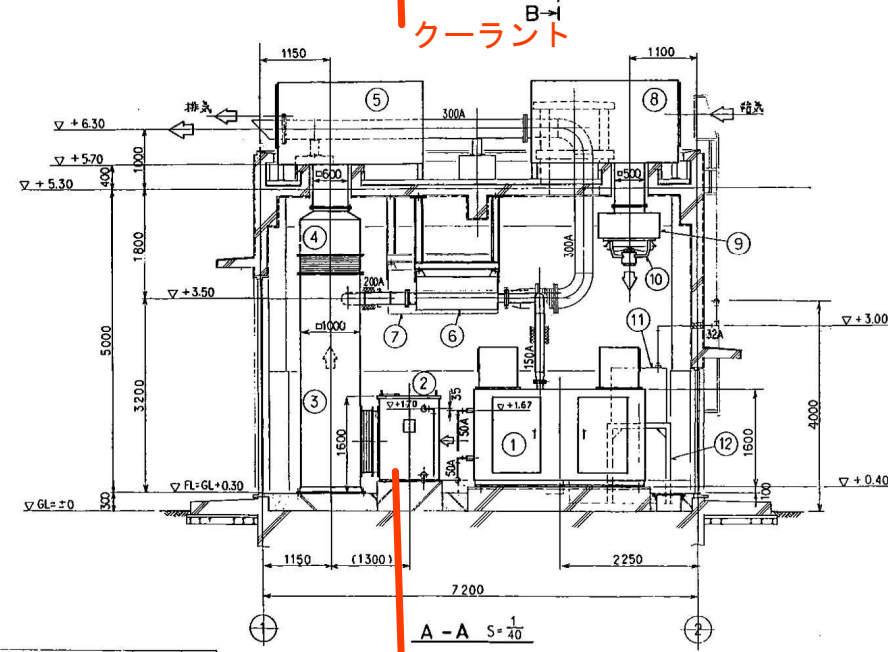

課長	課長補佐	係長	課員	担当者	
令和	年	月	日	No. 1	

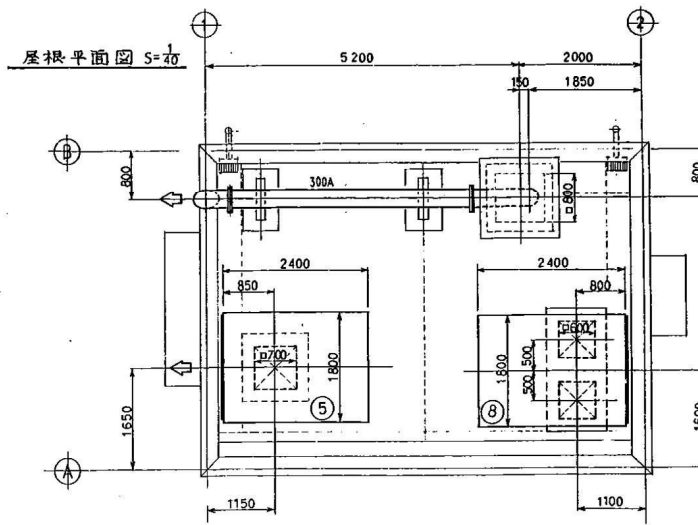

巖井ポンプ場非常用発電機点検業務委託 No. 3

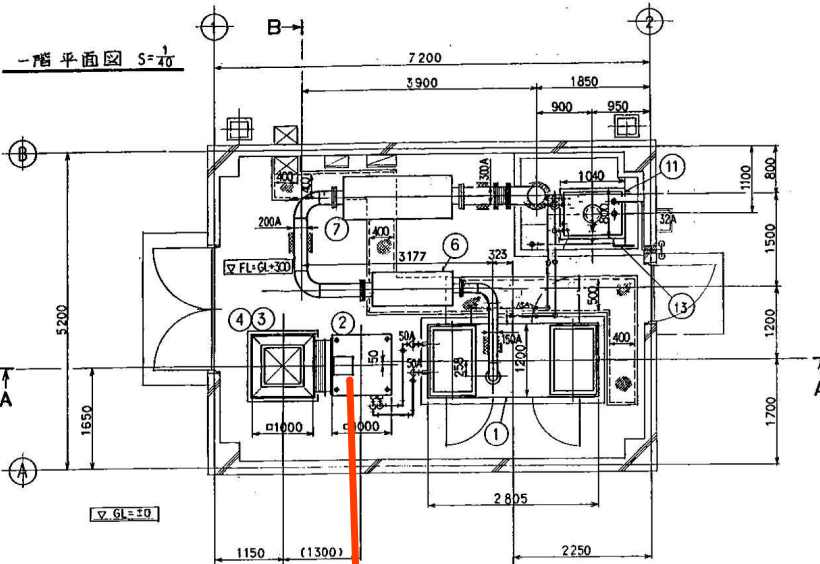

13	ナショナルポンプ	1台
12	栗田	1台
11	490L 広利小出機	1台
10	給気ファン	2台
9	給気ファン取付箱	1台
8	給気消音ダクト	1台
7	二次消音器	1台
6	一次消音器	1台
5	排気消音ダクト	1台
4	排気ファン取付箱	1台
3	排気ダクト	1台
2	ラシエーター	1台
1	150KVA 非常用発電機	1台








図名: 巖井ポンプ場非常用発電機設備工事 発電機及び補機据付図

DESCRIPTIONS	記号	数量	単位	備考
1				
2				
3				
4				
5				
6				
7				
8				
9				
10				
11				
12				
13				

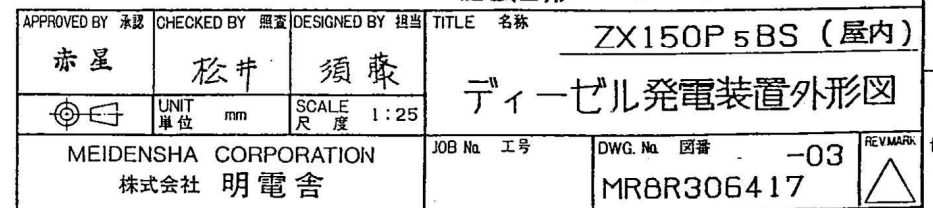



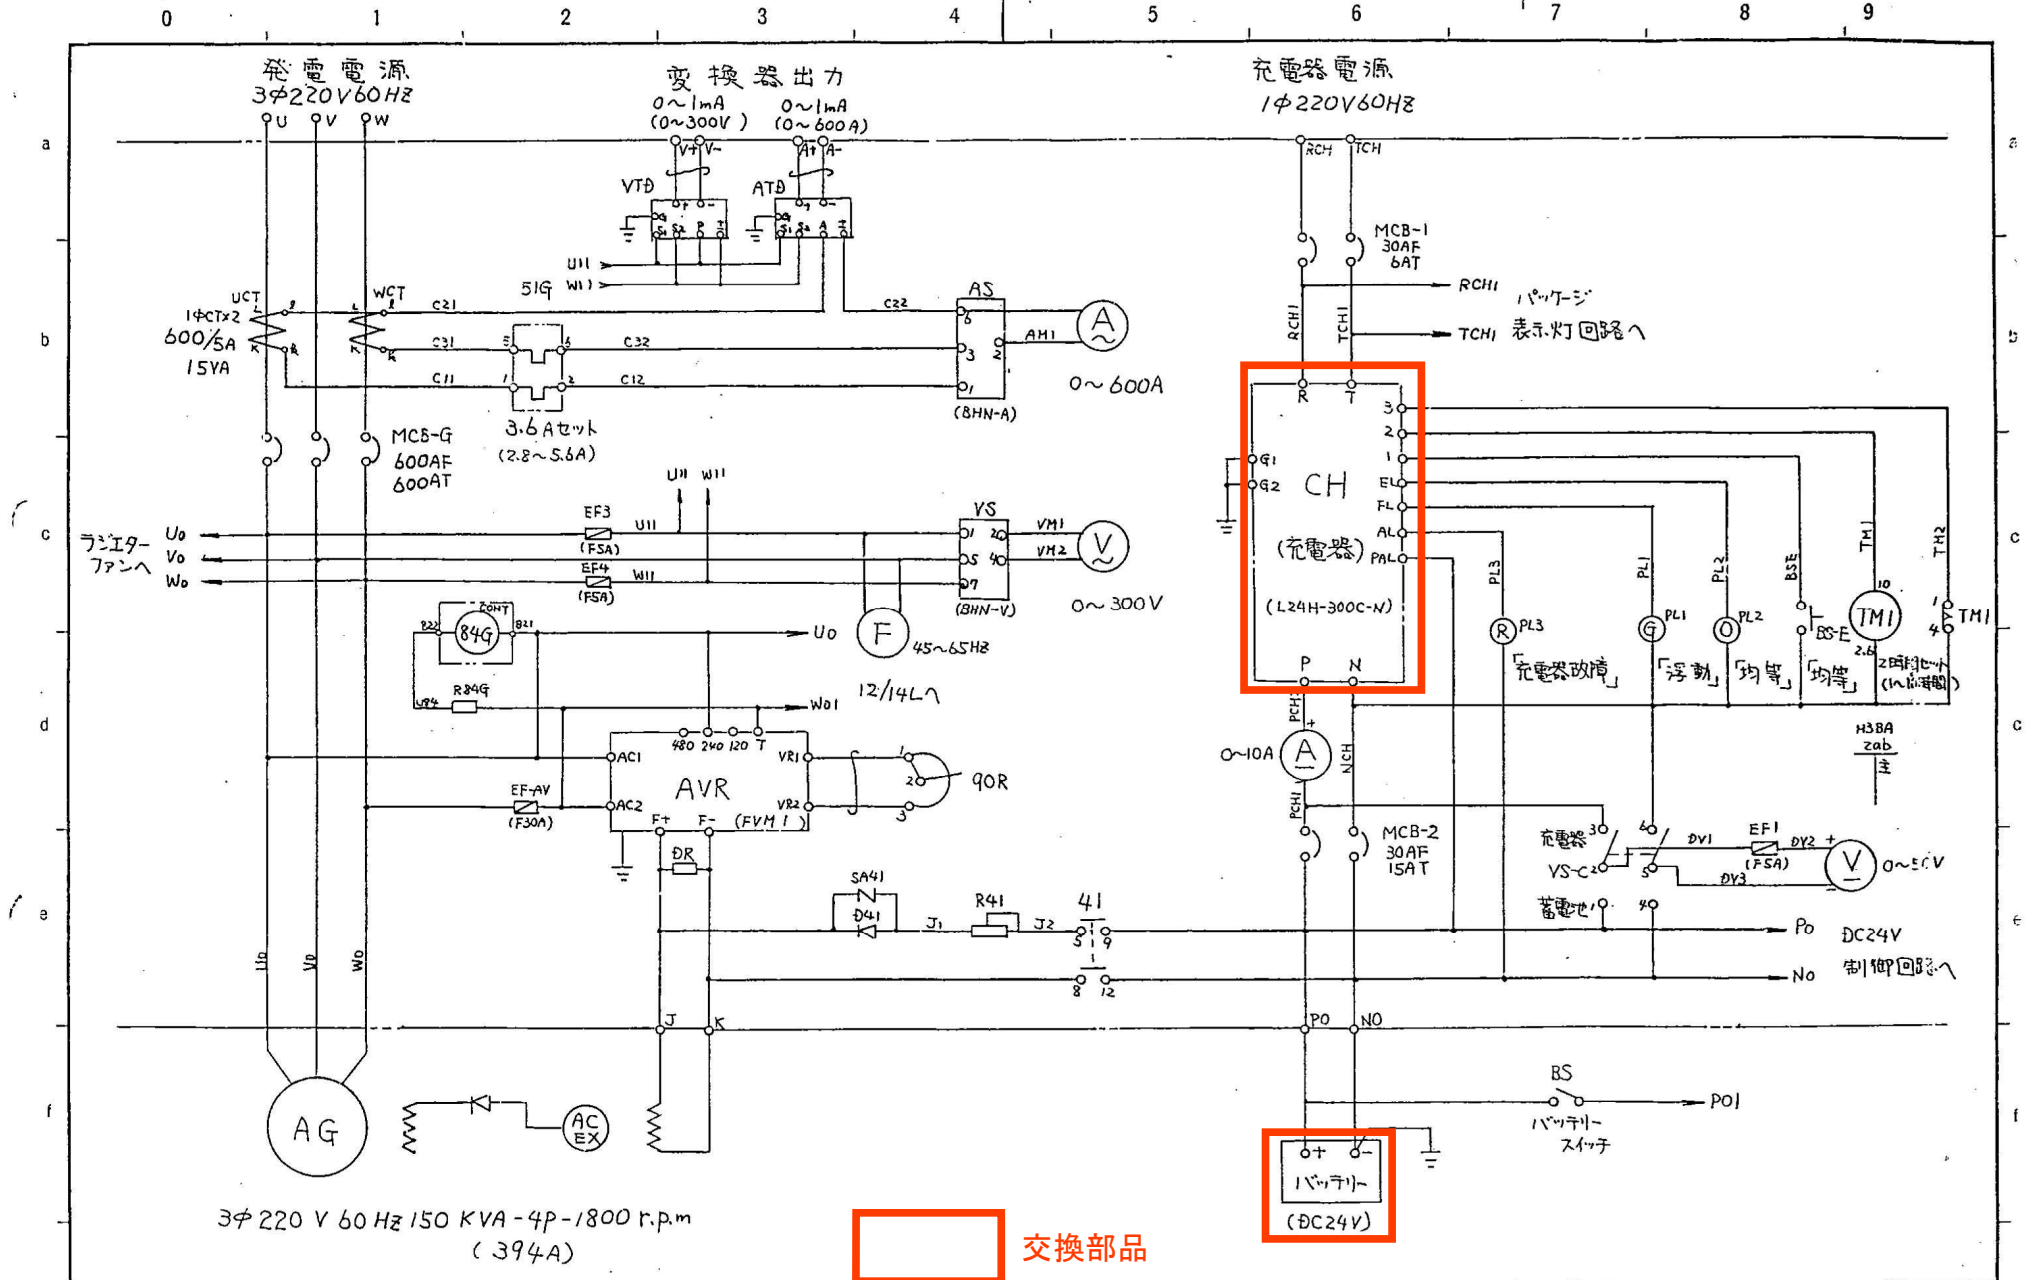

REVISION	△			
訂正	△			



MEIDENSA CORPORATION
株式会社 明電舎

DESIGNED BY	担当	JOB No.	工号	DWG. No.	図番	PAGE
小樋井		1D8957LD		MRPB316674-1		