



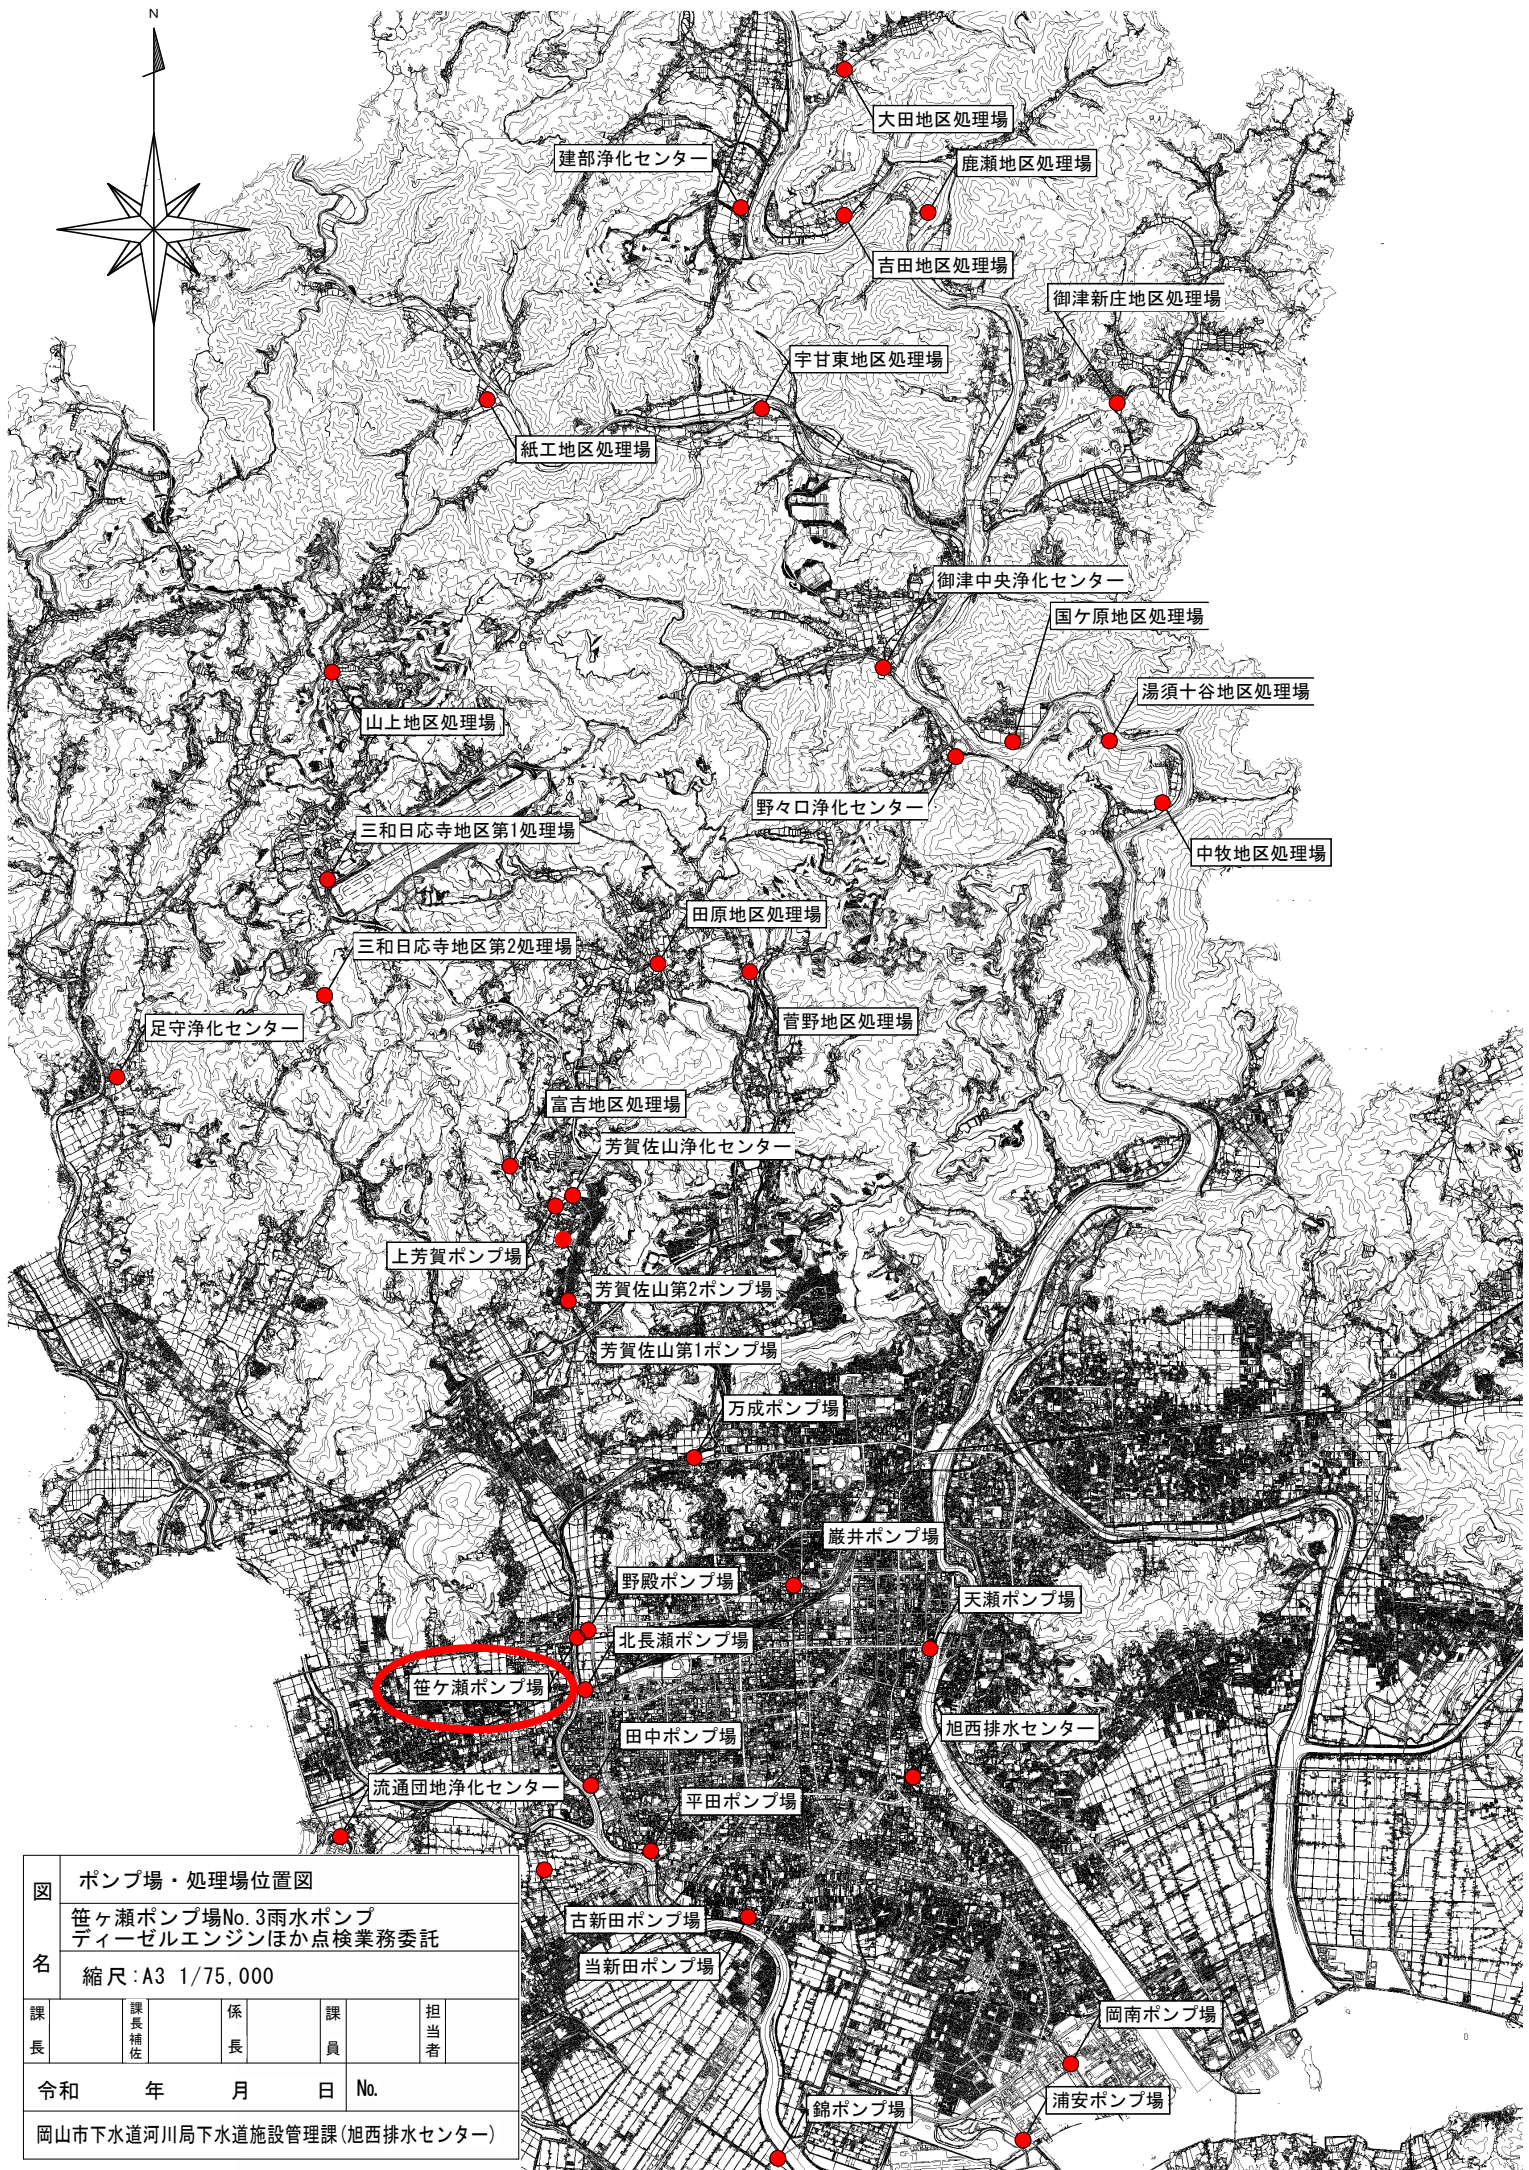




図名	ポンプ場・処理場位置図				
	笹ヶ瀬ポンプ場No.3雨水ポンプ ディーゼルエンジンほか点検業務委託				
	縮尺：A3 1/75,000				
課長	課長補佐	係長	課員	担当者	
令和 年 月 日 No.					
岡山市下水道河川局下水道施設管理課(旭西排水センター)					

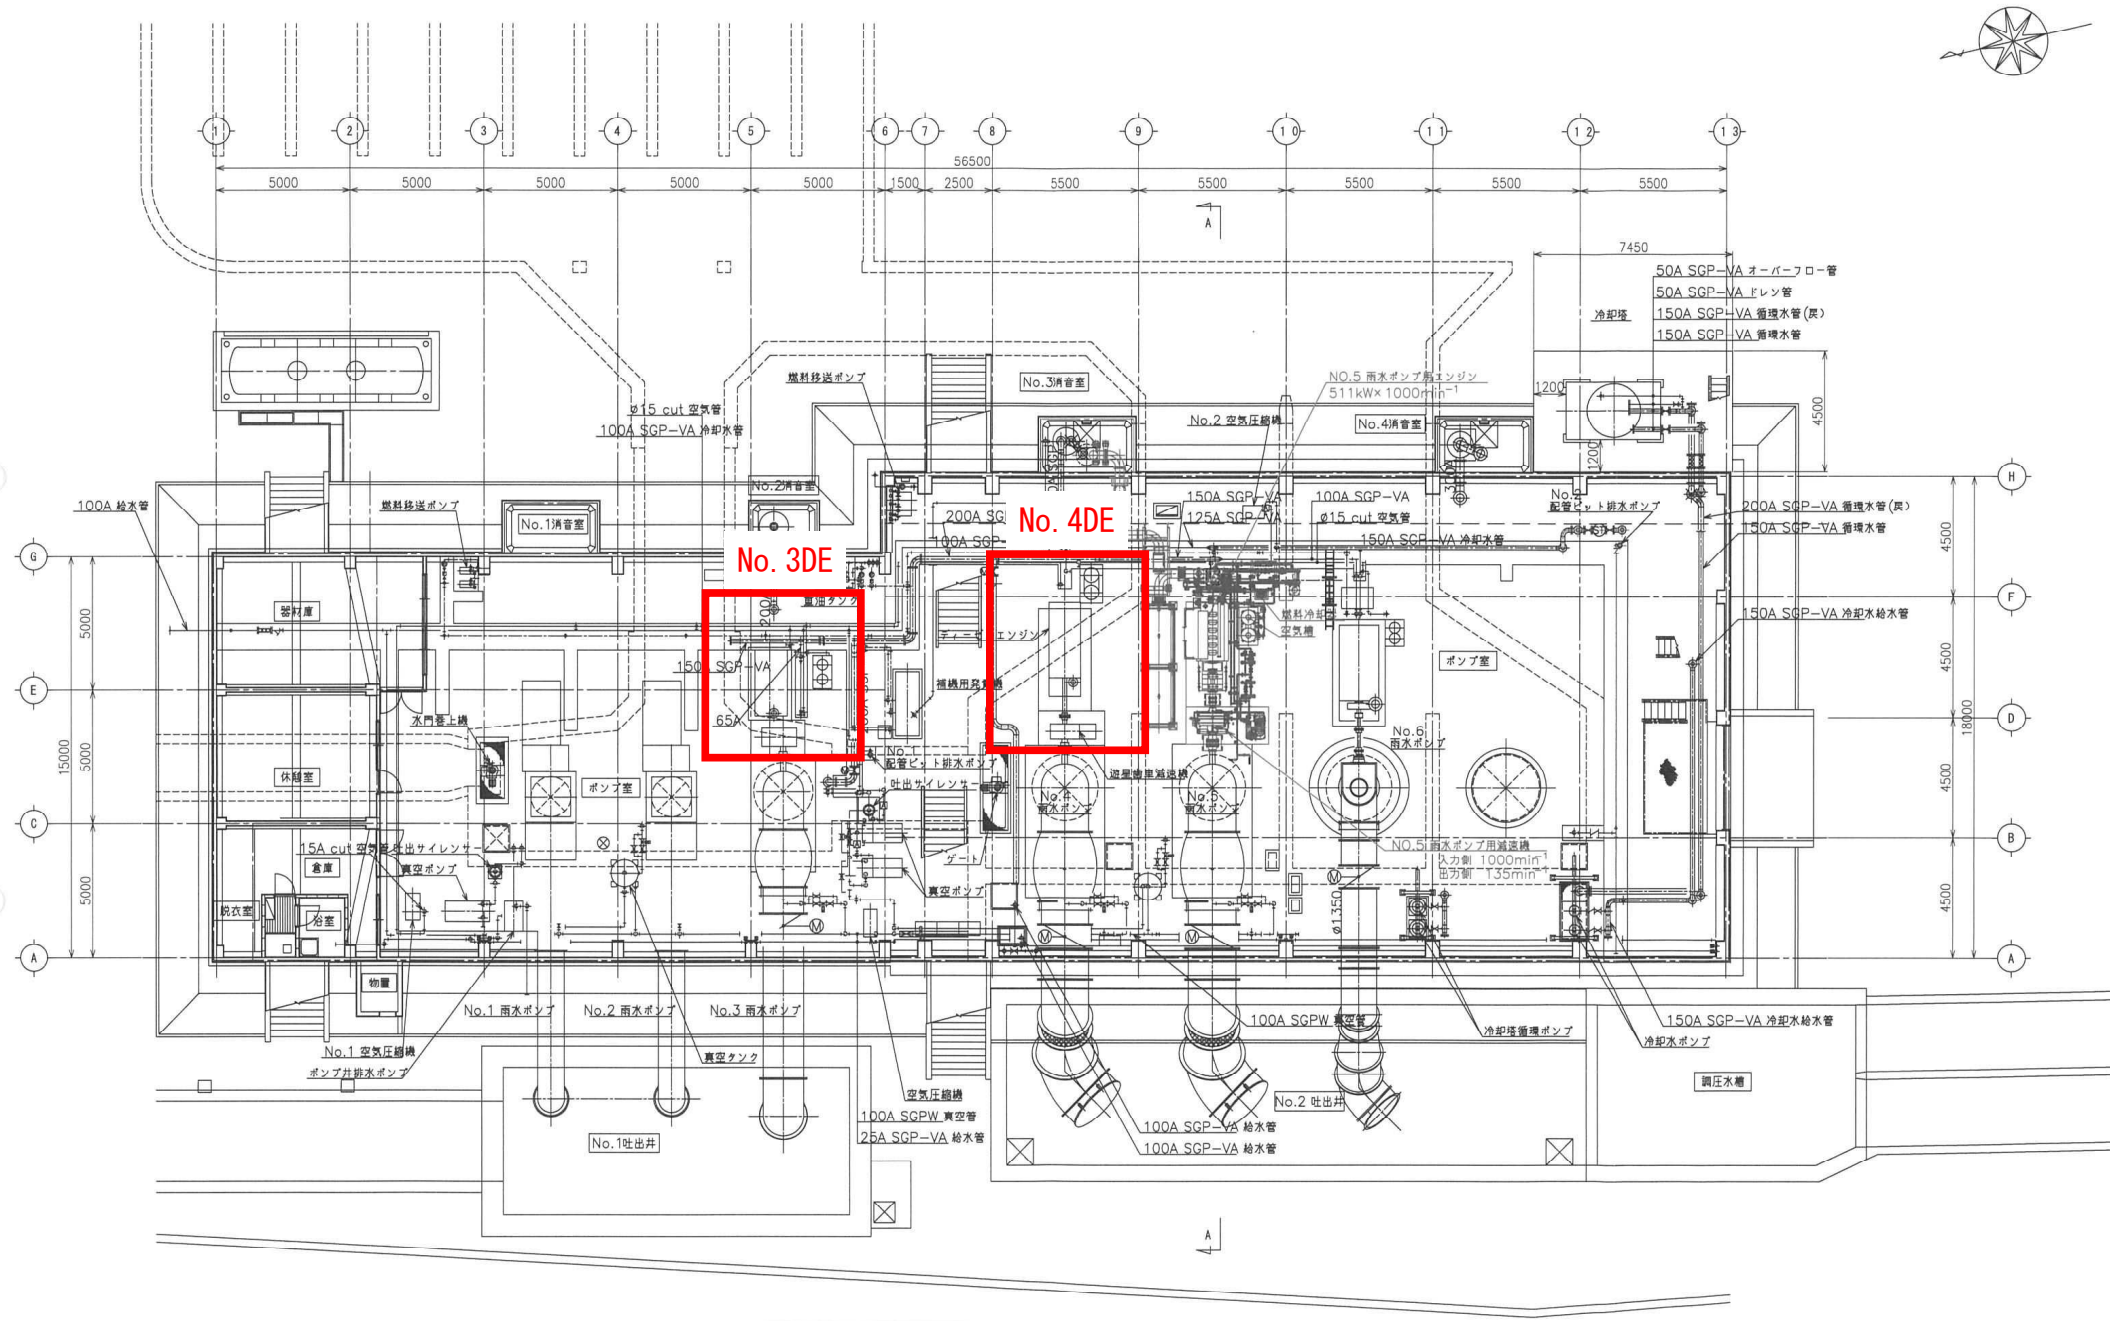

笹ヶ瀬ポンプ場No. 3雨水ポンプ
ディーゼルエンジンほか点検業務委託

No. 2

形	式	1454型
シリコン	樹脂	6
シリコン	加工	200
行	程	255
回転	数	1000
軸	径	500
平均有効圧		7.55
最高	圧	70
平均入口流速		8.33
送動方式		圧縮空気
冷却方式		強制水冷
重	量	4900 kg
ダイハツチーブル株式会社		

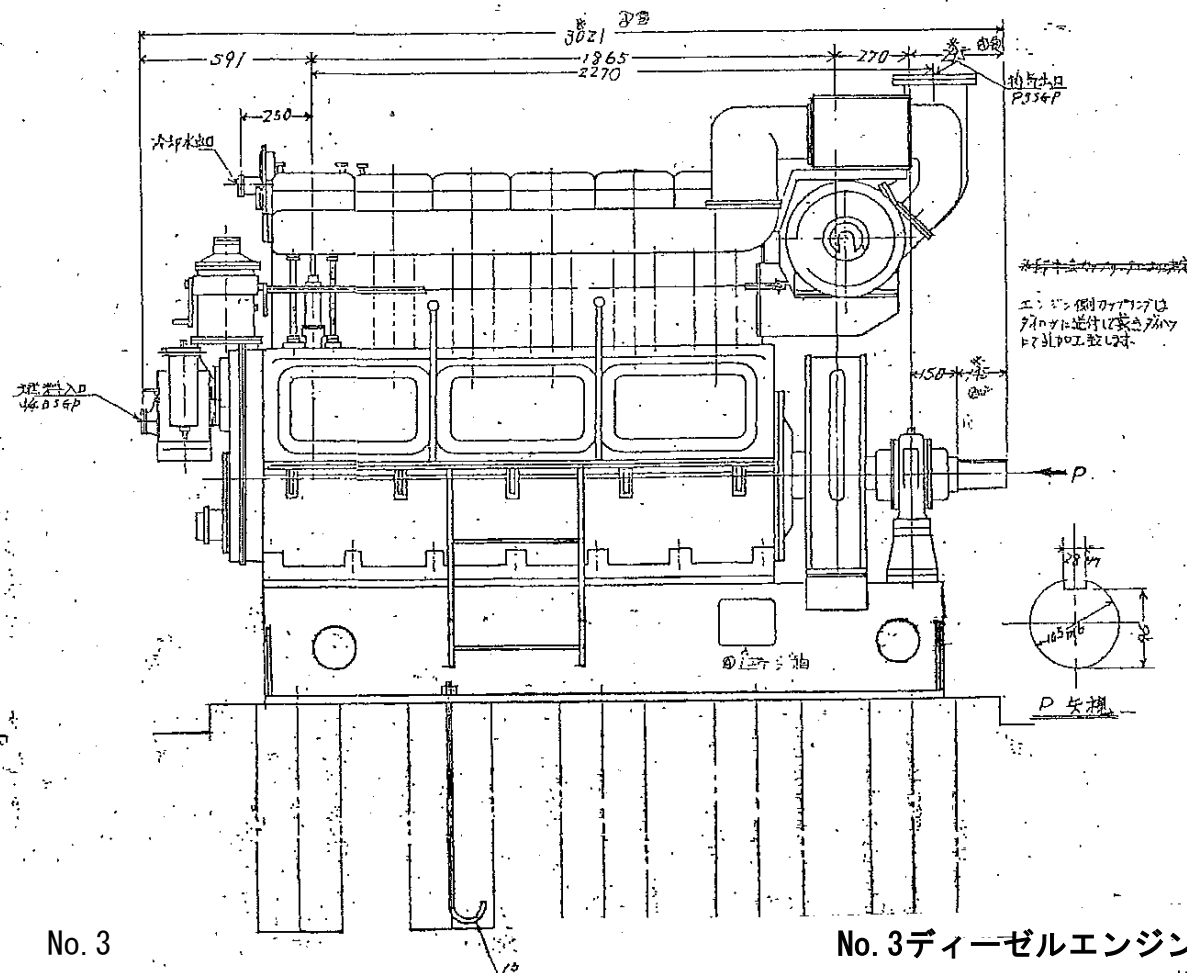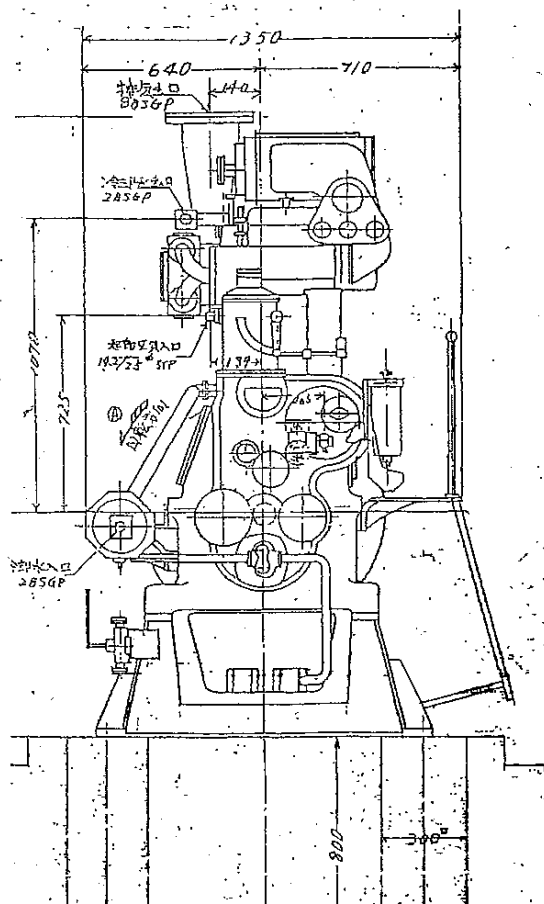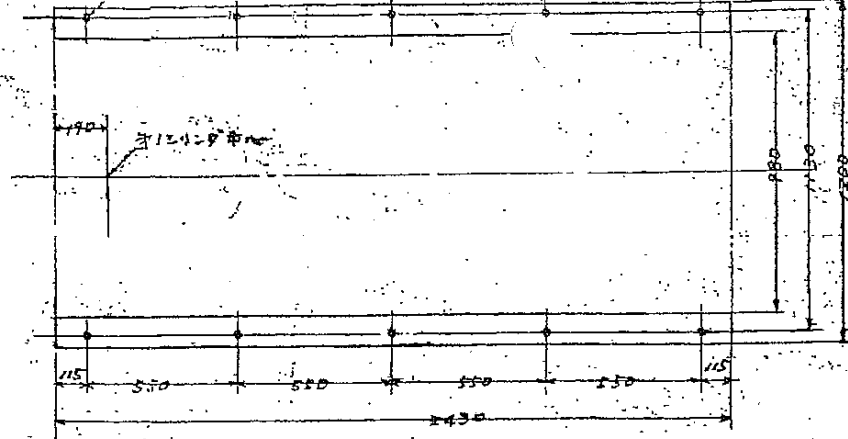

1訂正 共済金返却 1.5 46.11.2
 1訂正 承認返却 1.5 46.11.6

歷來面圖

株式会社 荏原製作所 荏原製作所
東京市荒川区西日暮 荏原製作所

形式 6P5HT_C-20

500PS 子イ一セル検索

動力裝置圖

尺 度	1 : 15		
投影法	第 3 角法		
製図	照査	担当	
部長	課長	部長	

作	成	昭和46年10月14
---	---	------------

出	國	昭	和	年	月
---	---	---	---	---	---

目錄番号	124-616 甲
------	-----------

2011年11月11日




笹ヶ瀬ポンプ場No.3雨水ポンプ
ディーゼルエンジンほか点検業務委託

No. 3

No. 3ディーゼルエンジン

1973	3	四二条早	1051	171
------	---	------	------	-----

H121227 2: 012.	
A	FOIAS 27 20 25 51.10

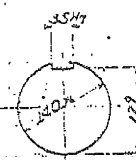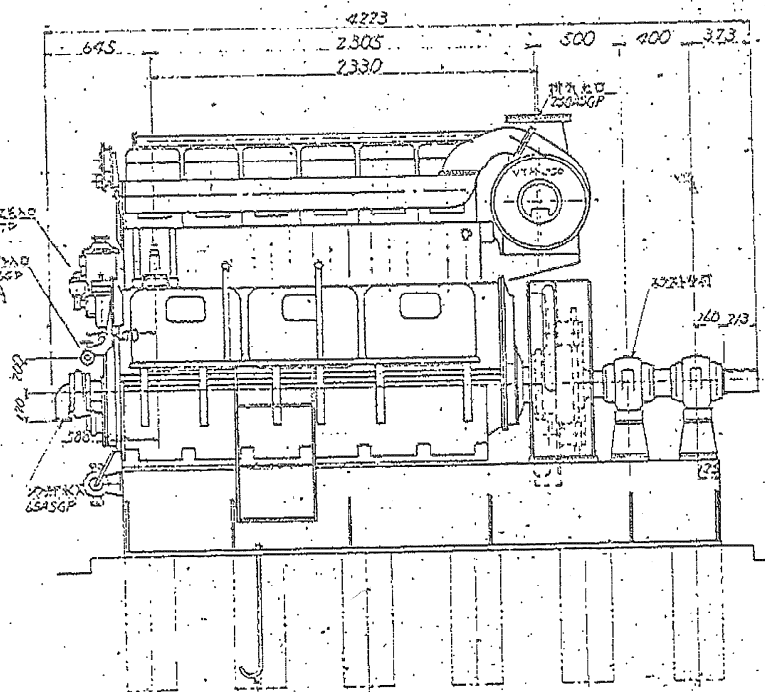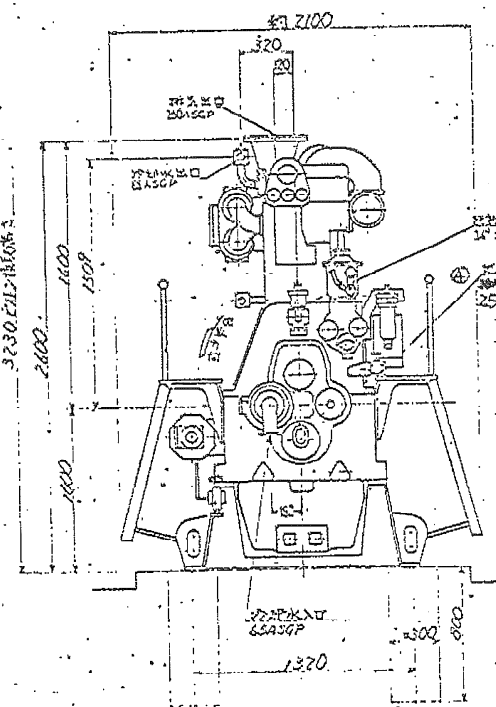

國山光芝工頭木之方坊殿

12-1730×800
柱石造ボルト

No. 4

No. 4ディーゼルエンジン

NO.		NAME OF PARTS		PARTS NO.		MATERIAL		WEIGHT	
AMTOR		UGI NO		TYPE					
ED 3P		WEIGHT		1:20		6PSHT-26DL			
CHCK		DATE		700PS		700PS			
ED 1P						700PS			
DISP		DAIHATSU DIESEL MFG. CO. LTD.				DAIHATSU			
OFF		OSAKA JAPAN				PARTS NO.			
DATE	3/1, 7, 21					31801-3239			