


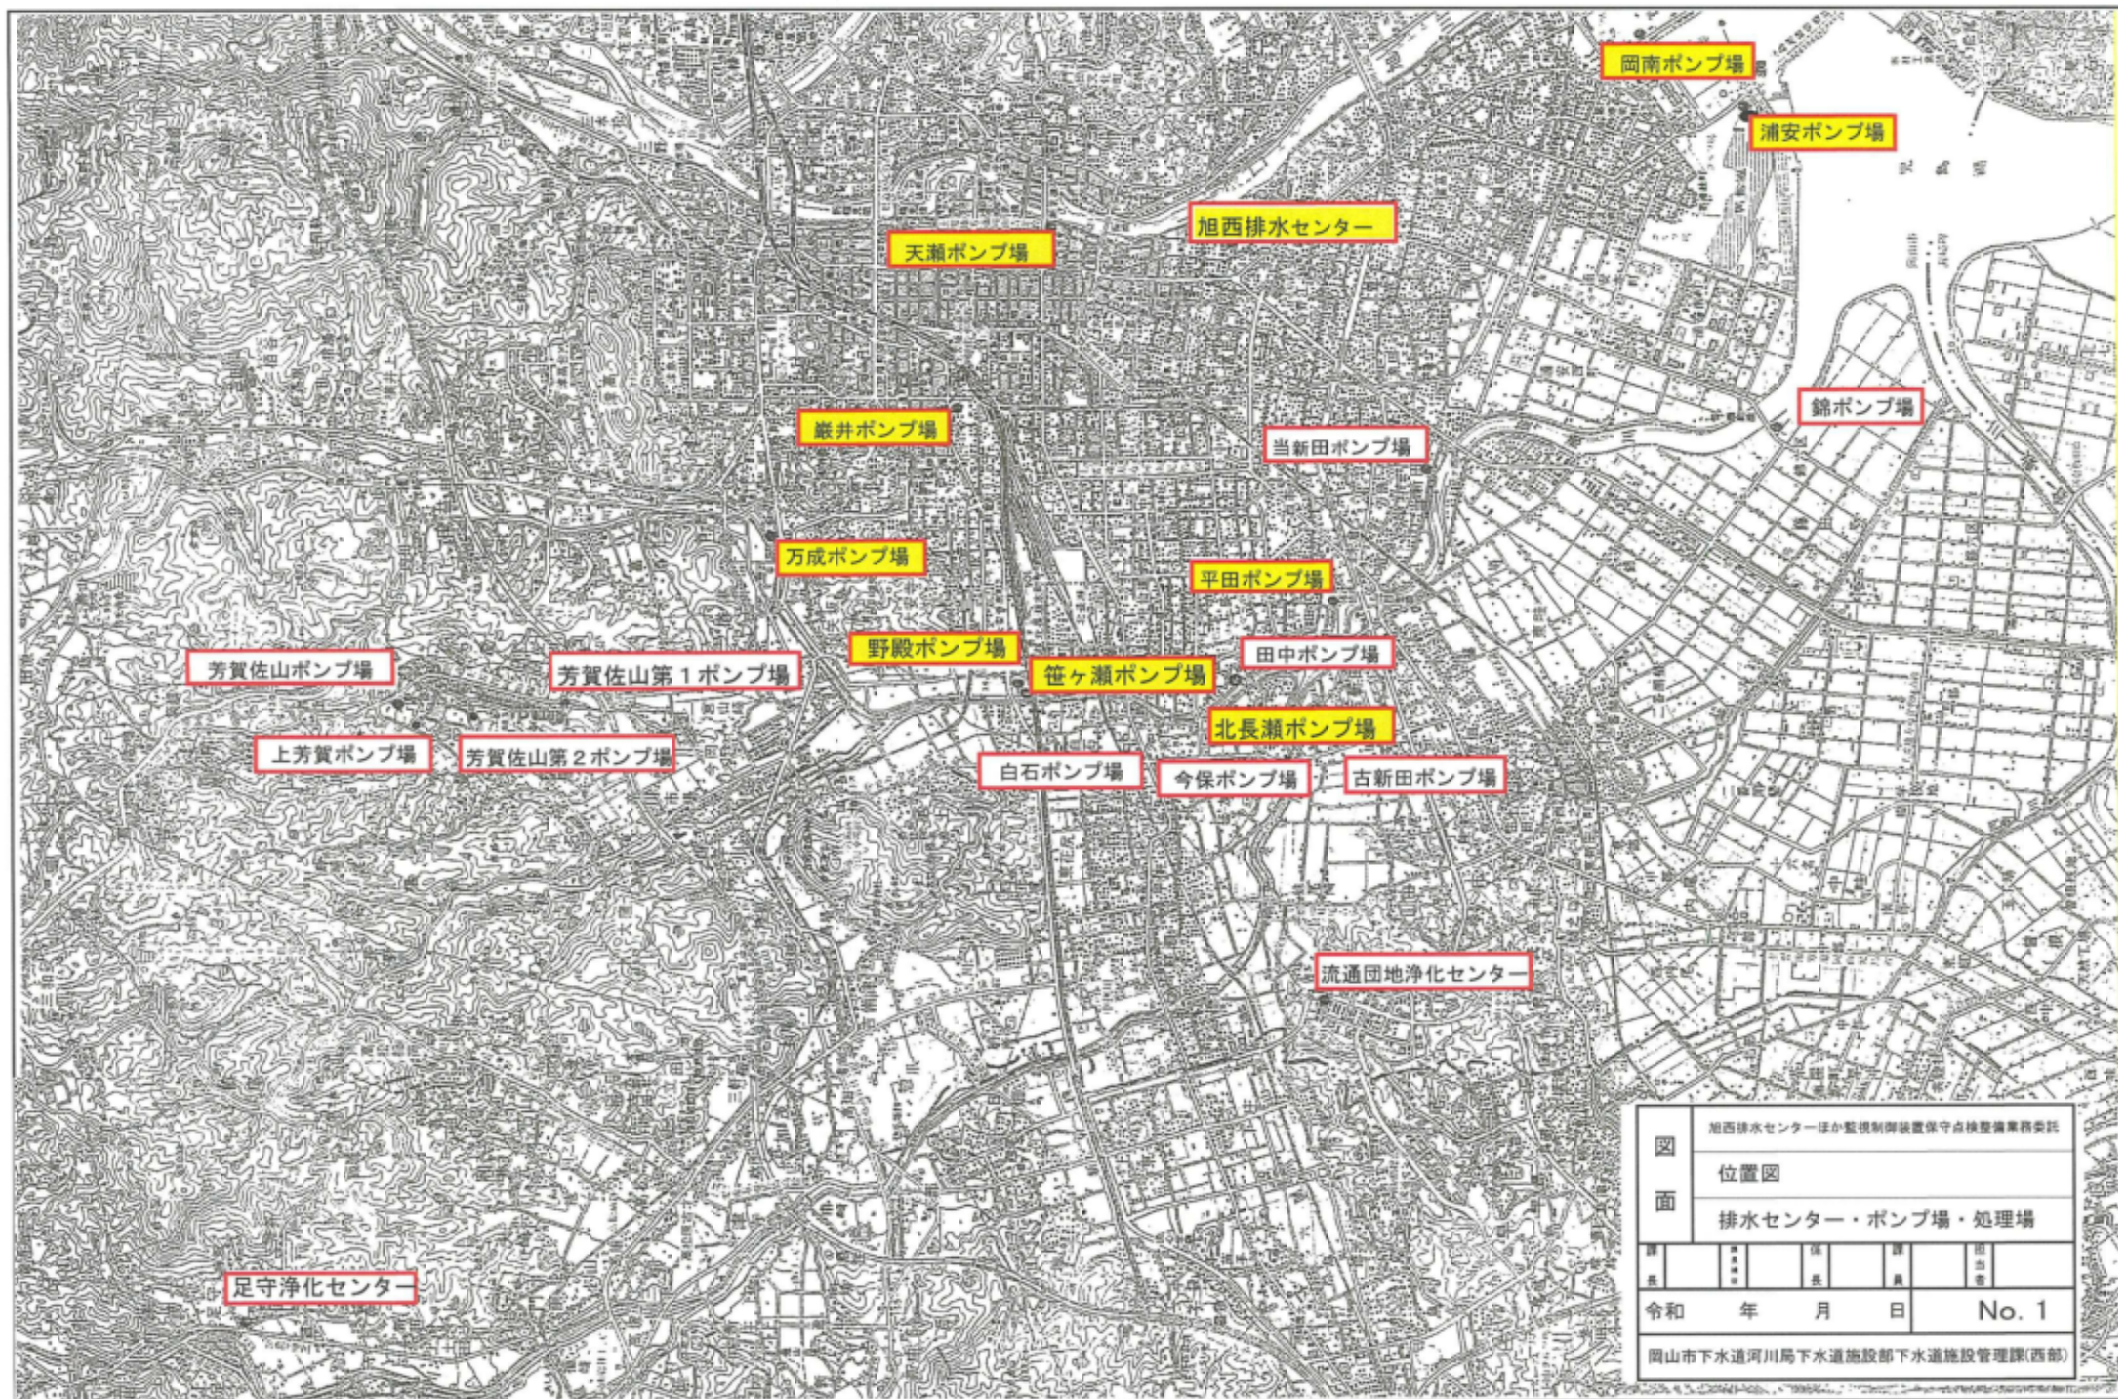


図 面	旭西排水センターほか監視制御装置保守点検整備業務委託	
	位置図	
	排水センター・ポンプ場・処理場	
年	月	日
令和 年 月 日		No. 1
岡山市下水道河川局下水道施設部下水道施設管理課(西部)		


番号	名称	記号
①	新管理棟200V・照明分岐盤	ML-H4
③	交流分電盤	CVCF-11E
④	インバータ盤	CVCF-11D
⑤	整流器盤	CVCF-11C
⑥	整流器盤	CVCF-11B
⑦	蓄電池盤	CVCF-11A
⑧	無停電電源装置出力分岐盤(1)	CVCF-12
⑨	無停電電源装置出力分岐盤(2)	CVCF-13
⑩	WEBサーバ(2)	WSVS-02
⑪	WEBサーバ(1)	WSVS-01
⑫	データサーバ(2)	DSVS-2
⑬	データサーバ(3)	DSVS-1
⑮	場外監視設備コントローラ盤5	COT-061C
⑯	場外監視設備コントローラ盤4	COT-061B
⑰	場外監視設備コントローラ盤3	COT-061A
⑱	場外監視設備コントローラ盤2	COT-022
⑲	場外監視設備コントローラ盤	COT-065C
⑳	ITV制御盤	ITV-1
㉑	建築動力分岐盤	MP-1
㉒	保安器箱	T-1
㉔	L2スイッチ収納盤	ITV-2
㉕	計装盤	A-KP2
㉖	伝送装置盤	TE-1
㉗	テレビモニタ	MNT-5
㉘	ITV操作卓	ITV-JG1
㉙	ITV操作卓	MNT-4
㉚	天瀬ポンプ場LCD監視装置(1)	LCD21
㉛	LCD監視装置	MNT-3
㉜	平田ポンプ場LCD監視装置	CPC-041
㉝	笹ヶ瀬ポンプ場LCD監視装置	CPC-031
㉞	万成ポンプ場LCD監視装置	CPC-021
㉟	LCD監視装置	MNT-2
㊱	巖井ポンプ場LCD監視装置(2)	CPC-012
㊲	巖井ポンプ場LCD監視装置(1)	CPC-011
㊳	場外監視用LCD	LCD22
㊴	場外監視用LCD	MNT-1
㊵	場内ITV操作卓	ITV-N1
㊶	LCD監視装置-1(1)	LCD11
㊷	LCD監視装置-1(2)	LCD12
㊸	LCD監視装置-1(3)	LCD13
㊹	足守・農集PC/芳賀・新庄PC	
㊺	気象観測用閲覧用	

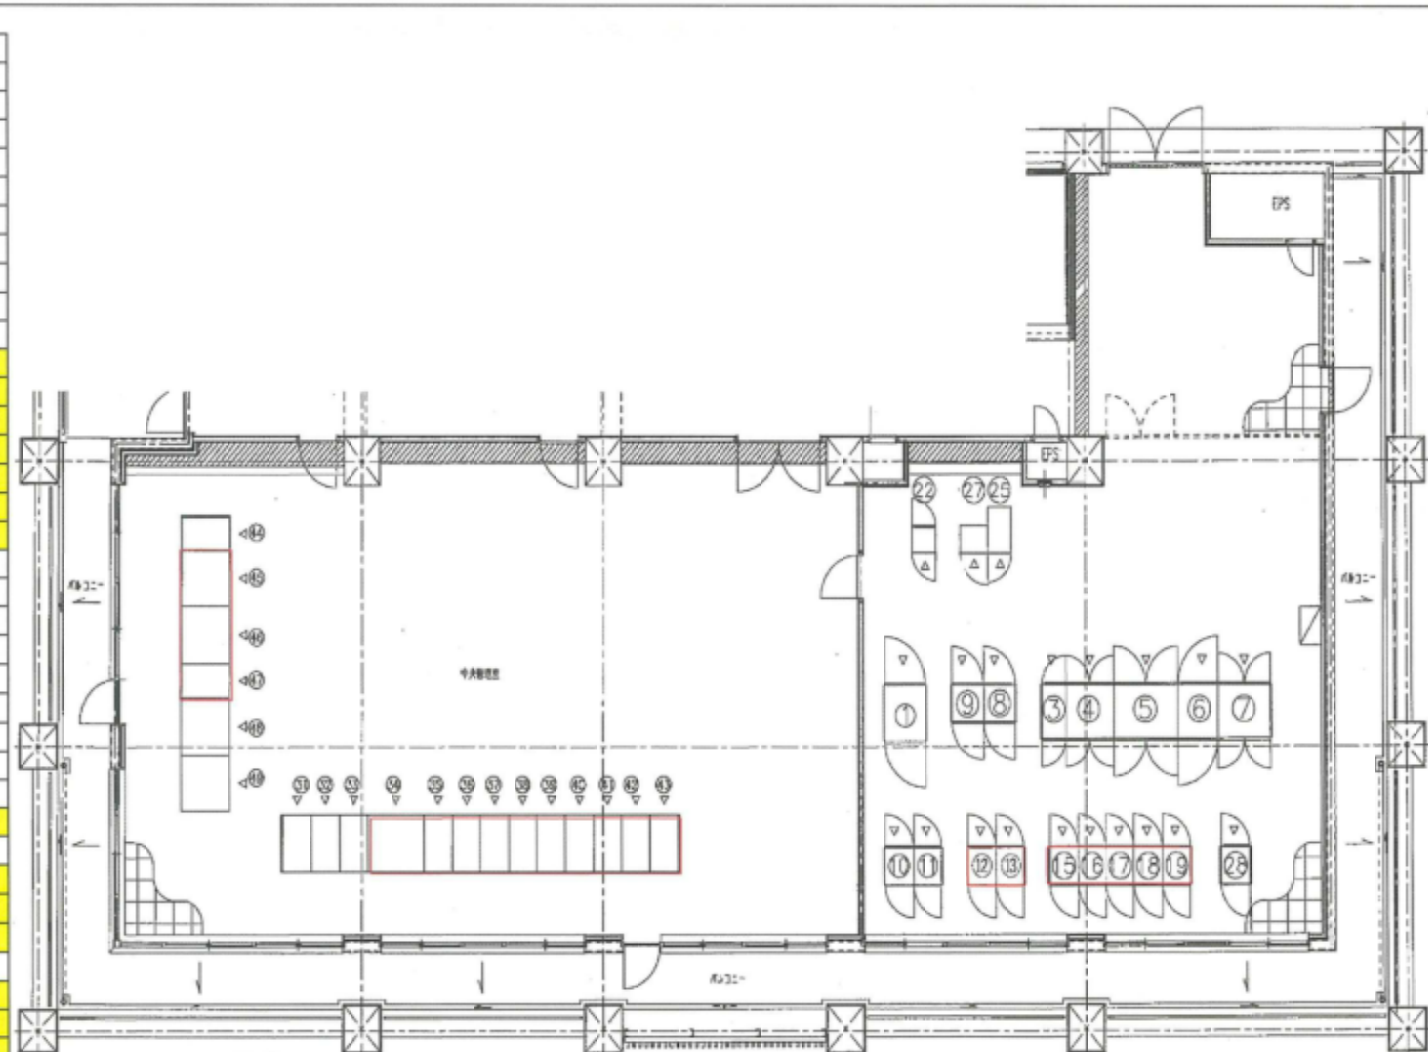


〔管理棟2階〕

修理内容詳細(取替部品類)は仕様書・消耗品取替一覧表を参照のこと。

図面	旭西排水センターほか監視制御装置保守点検整備業務委託				
	一般平面図				
課長	管理棟2階				
	課長	係長	課員	担当者	
令和 年 月 日					No. 3
岡山市下水道河川局下水道施設部下水道施設管理課(西部)					

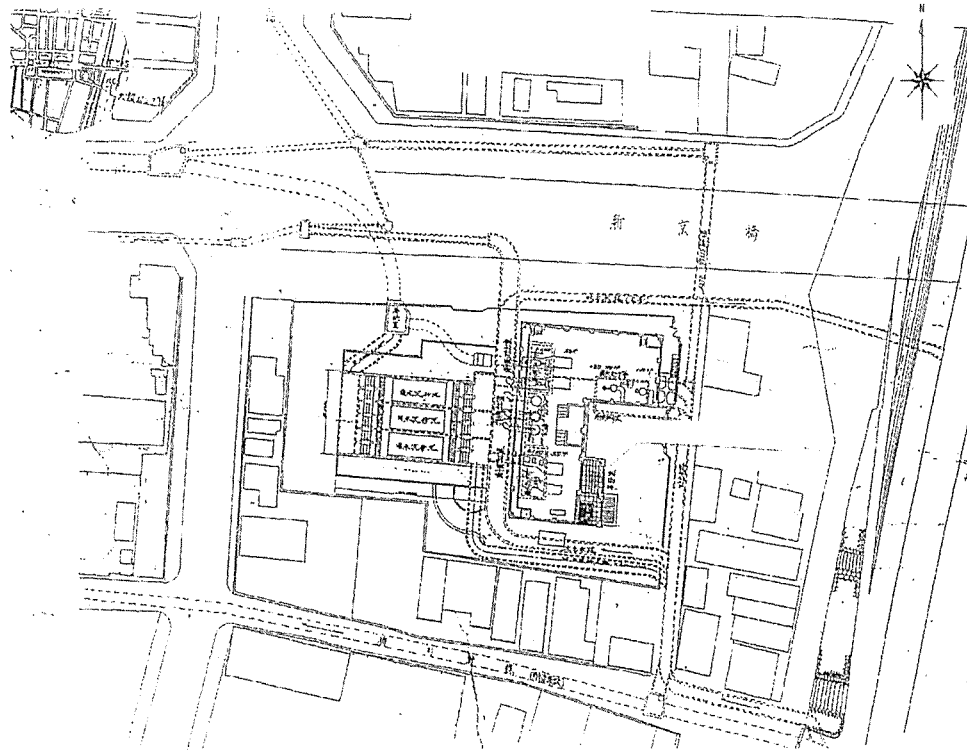

[天瀬ポンプ場 一般平面図]

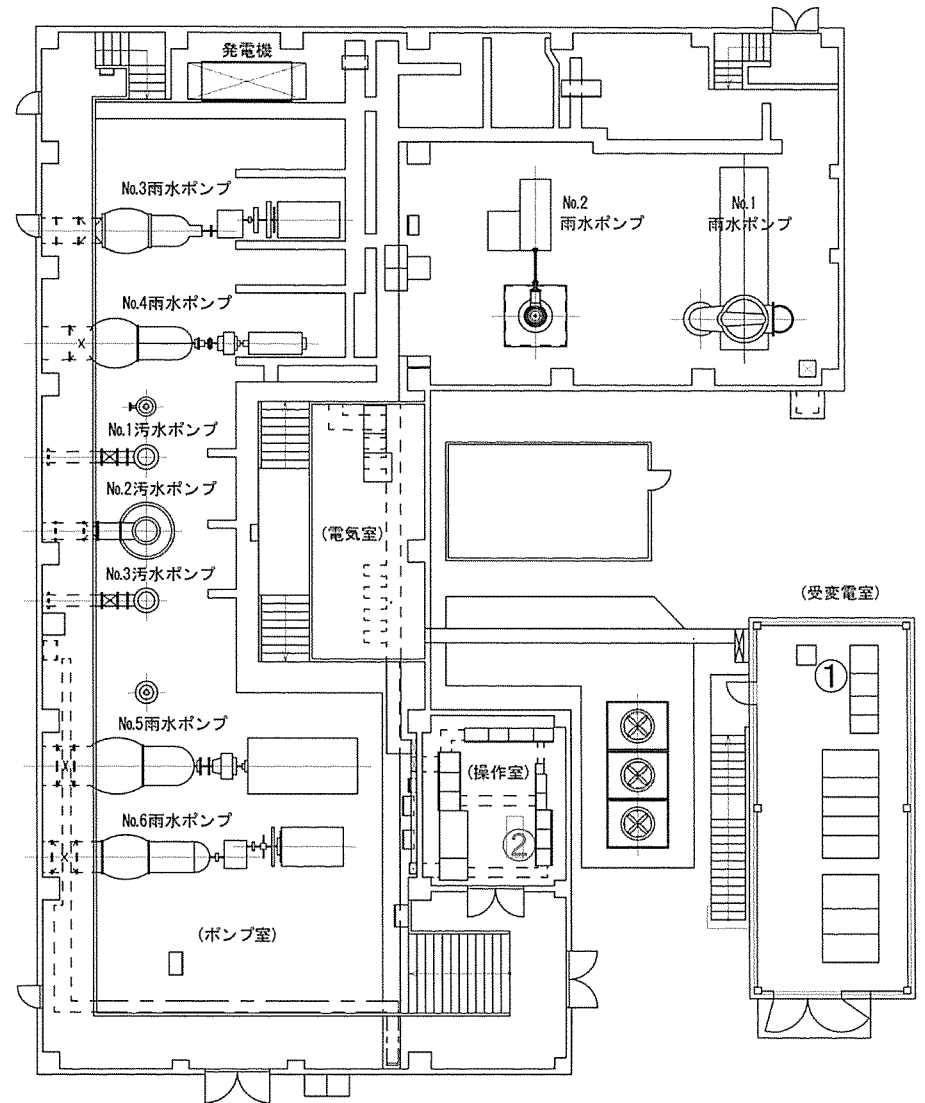


[ポンプ室]

番号	区分	機種	型式・品名	製造者	数量	製造年	修理対象
①	SQC	遠方監視制御装置(子局)	ADC6000	㈱明電舎	1面	2016年	○
②	PC	情報処理装置(中央)	VS3000	㈱明電舎	1式	2016年	○


図 面	旭西排水センターほか監視制御装置保守点検整備業務委託					
	一般平面図					
	天瀬ポンプ場					
課 長		課 長 補 佐		係 長	課 員	担 当 者
令和 年 月 日						No.6
岡山市下水道河川局下水道施設部下水道施設管理課(西部)						

修理内容詳細(代替部品類)は仕様書・消耗品取替一覧表を参照のこと。

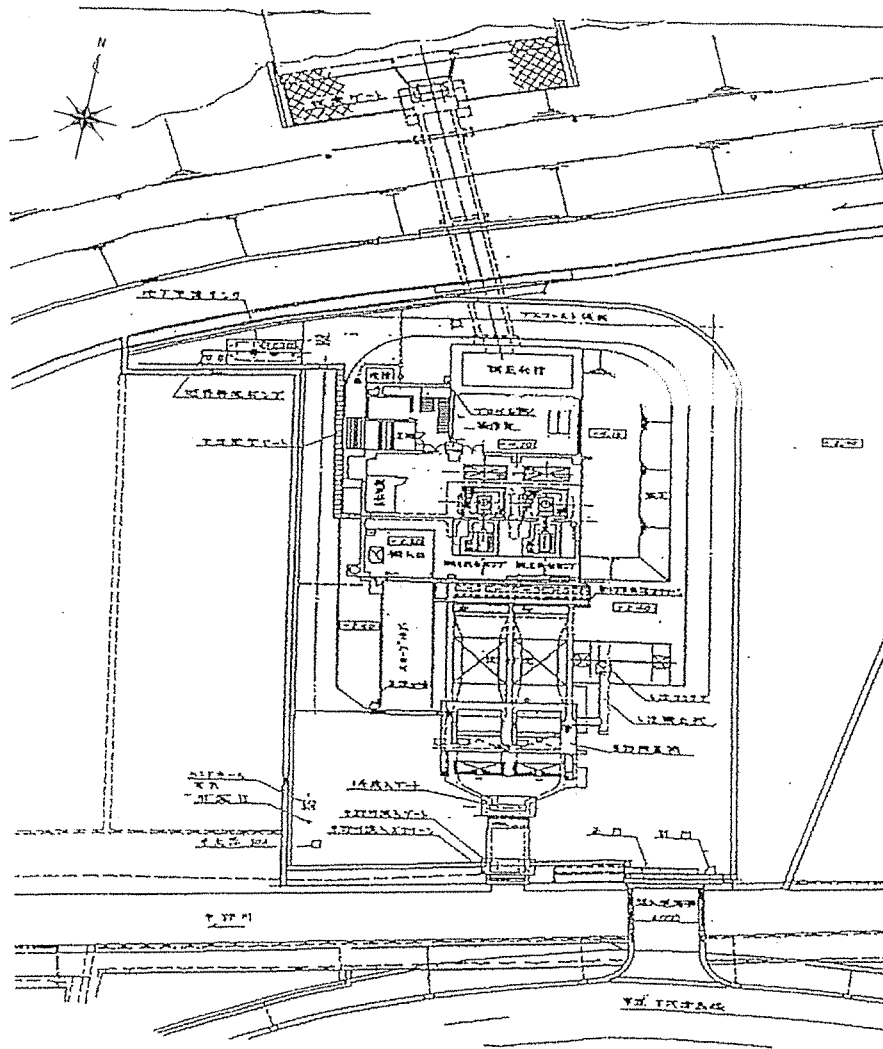

[万成ポンプ場 一般平面図]


番号	区分	機種	型式・品名	製造者	数量	製造年	修理対象
①	SQC	遠方監視制御装置(子局)	ADC6000	(株)明電舎	1面	2018年	○

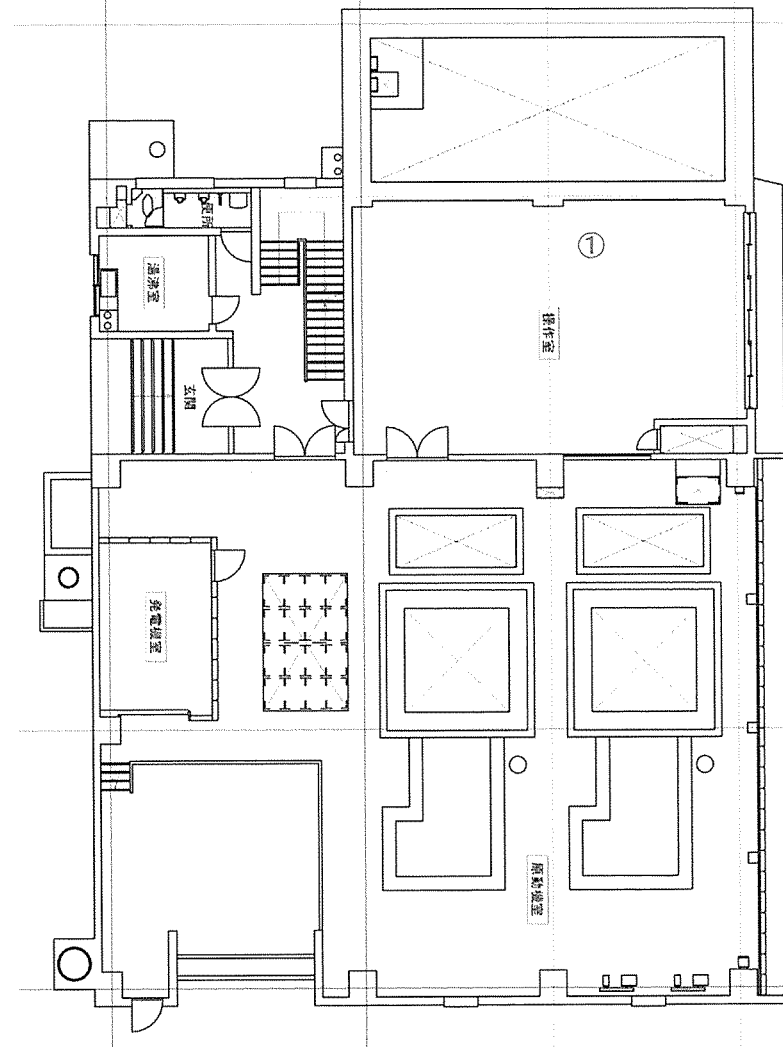


[1階]

図 面	旭西排水センターほか監視制御装置保守点検整備業務委託								
	一般平面図								
	万成ポンプ場								
課 長		課 長 補 佐		係 長		課 員		担 当 者	
令和 年 月 日							No.8		
岡山市下水道河川局下水道施設部下水道施設管理課(西部)									

修理内容詳細(取替部品類)は仕様書・消耗品取替一覧表を参照のこと。

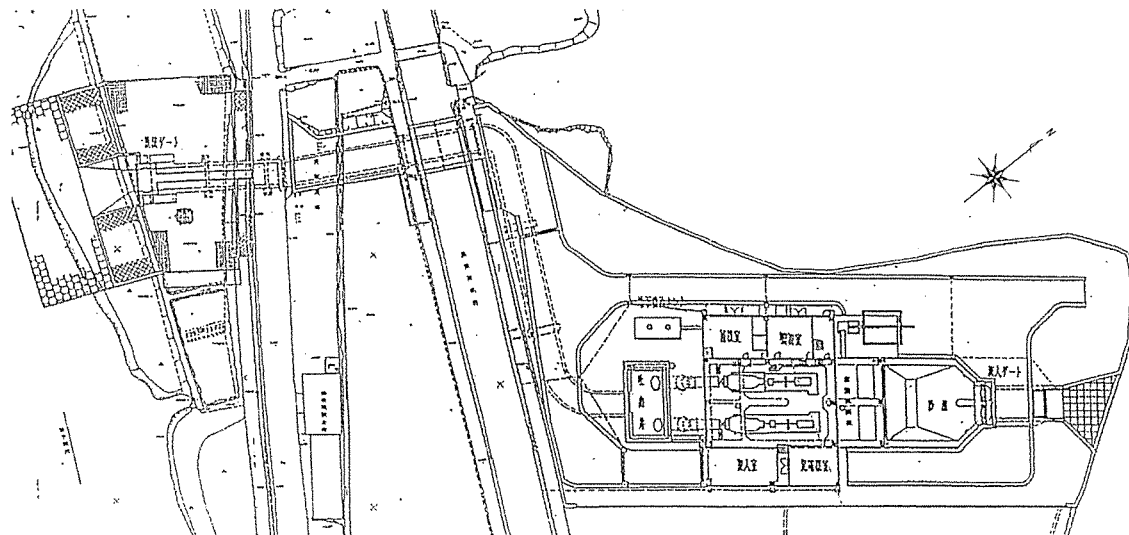

【平田ポンプ場 一般平面図】

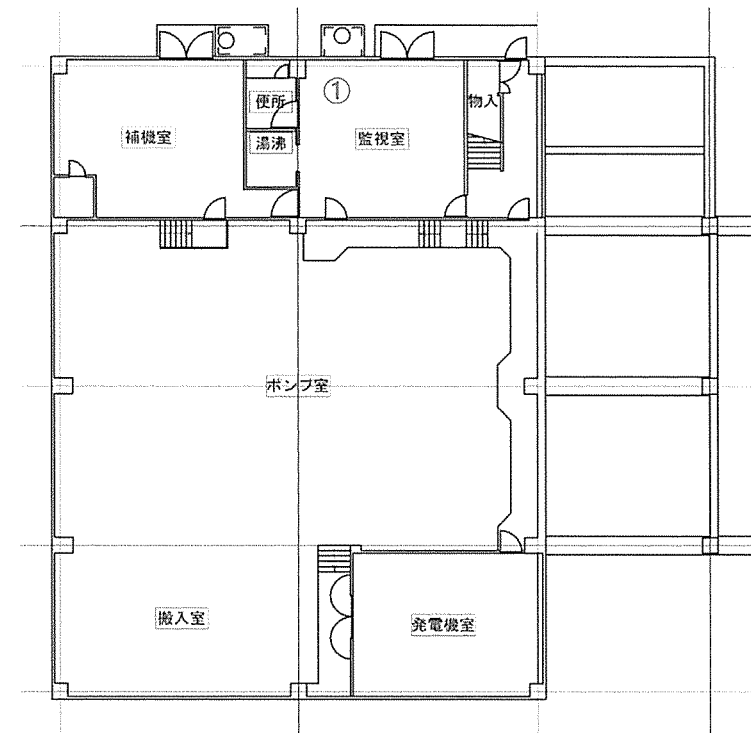


[1階]


番号	区分	機種	型式・品名	製造者	数量	製造年	修理対象
①	SQC	遠方監視制御装置(子局)	ADC6000	株明電舎	1面	2018年	○

図 面	旭西排水センターほか監視制御装置保守点検整備業務委託					
	一般平面図					
	平田ポンプ場					
課 長	課 長 補 佐	係 長	課 員	担 当 者		
令和		年	月	日	No.10	
岡山市下水道河川局下水道施設部下水道施設管理課(西部)						

修理内容詳細(取替部品類)は仕様書・消耗品取替一覧表を参照のこと。

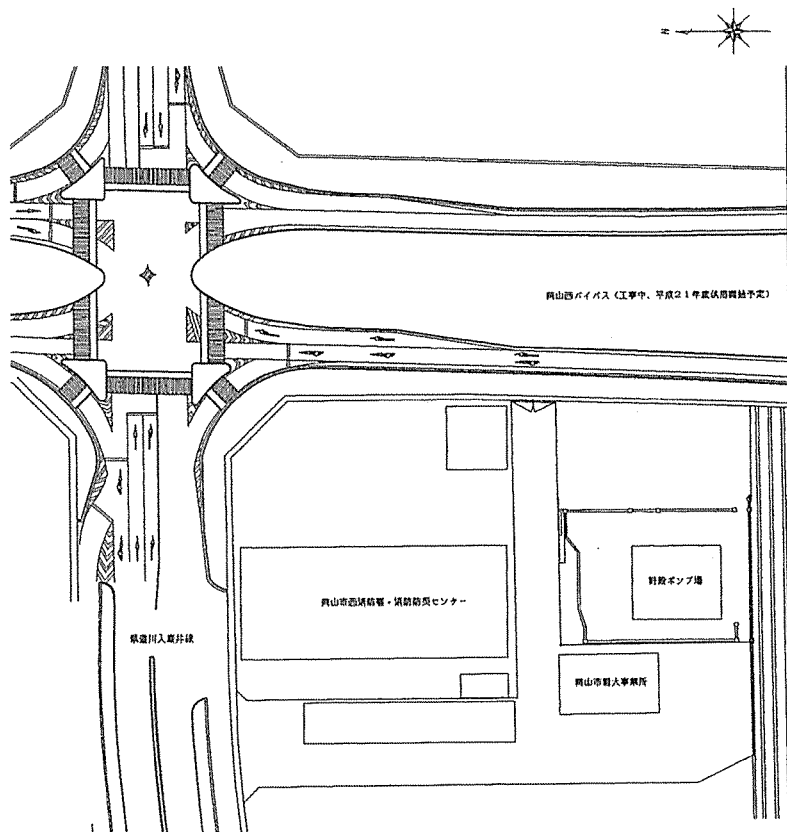

[野殿ポンプ場 一般平面図]

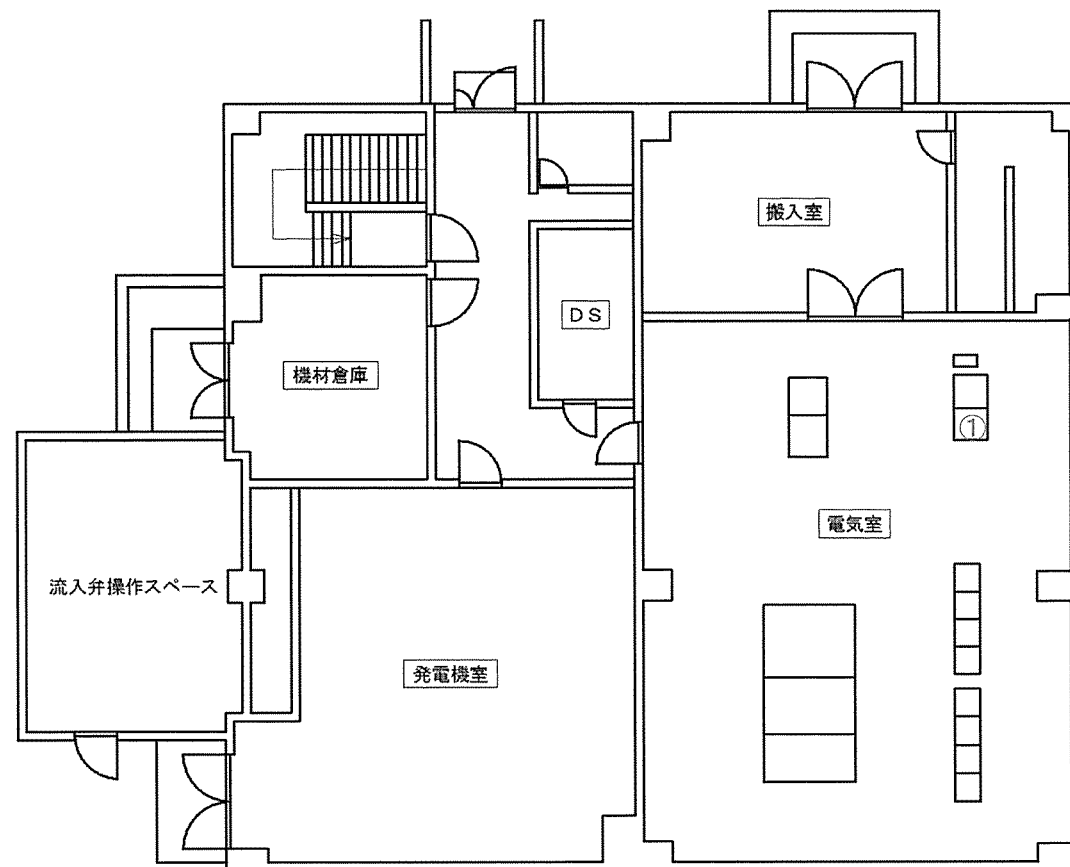


[1階]

番号	区分	機種	型式・品名	製造者	数量	製造年	修理対象
①	TC	遠方監視制御装置(子局)	ATC7000	(株)明電舎	1面	1997年	○

図 面	旭西排水センターほか監視制御装置保守点検整備業務委託								
	一般平面図								
	野殿ポンプ場								
課 長		課 長 補 佐		係 長		課 員		担 当 者	
令和 年 月 日							No. 9		
岡山市下水道河川局下水道施設部下水道施設管理課(西部)									

修理内容詳細(取替部品類)は仕様書・消耗品取替一覧表を参照のこと。

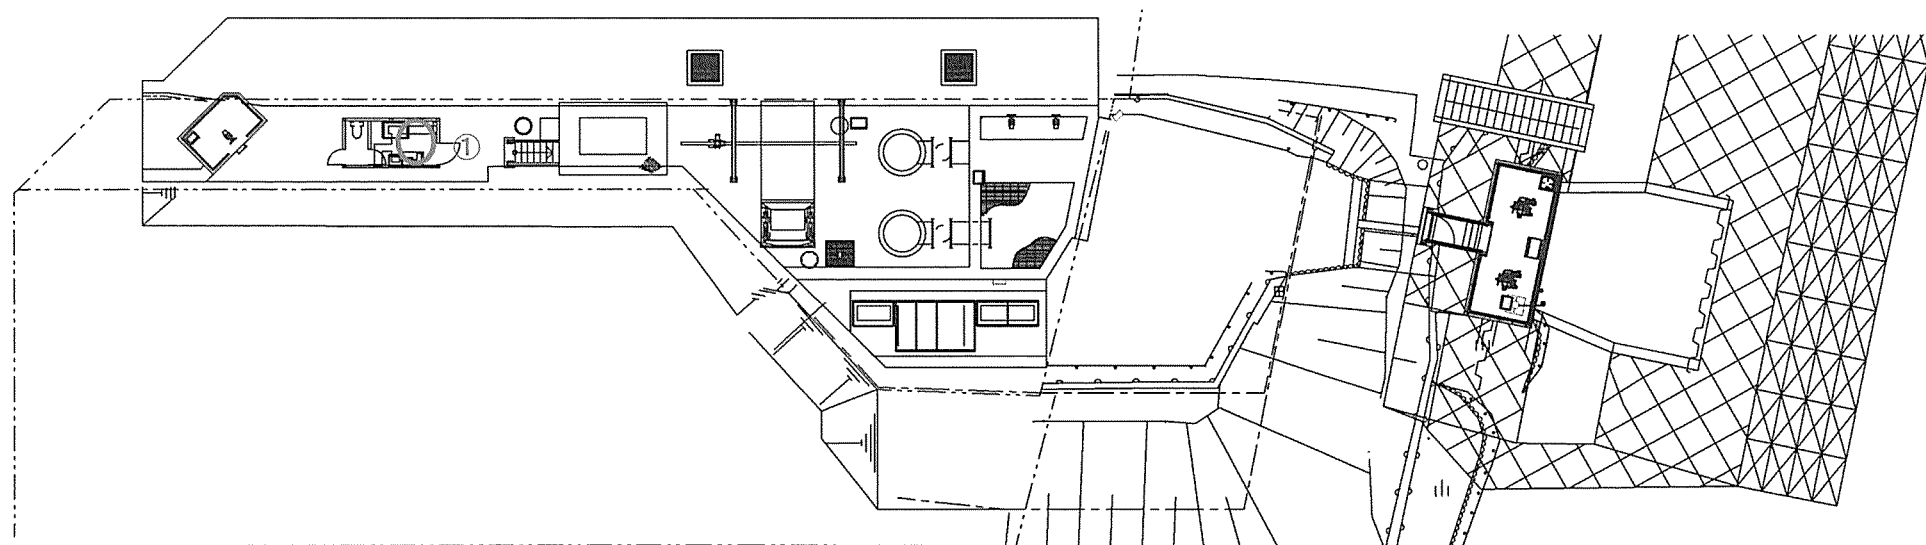

〔北長瀬ポンプ場 一般平面図〕

番号	区分	機種	型式・品名	製造者	数量	製造年	修理対象
①	SQC	遠方監視制御装置(子局)	RC500	(株)明電舎	1面	2012年	○

図 面	旭西排水センターほか監視制御装置保守点検整備業務委託					
	一般平面図					
	北長瀬ポンプ場					
課 長	課 長 補 佐	係 長	課 員	担 当 者	No.16	
令和 年 月 日						岡山市下水道河川局下水道施設部下水道施設管理課(西部)

修理内容詳細(取替部品類)は仕様書・消耗品取替一覧表を参照のこと。

