



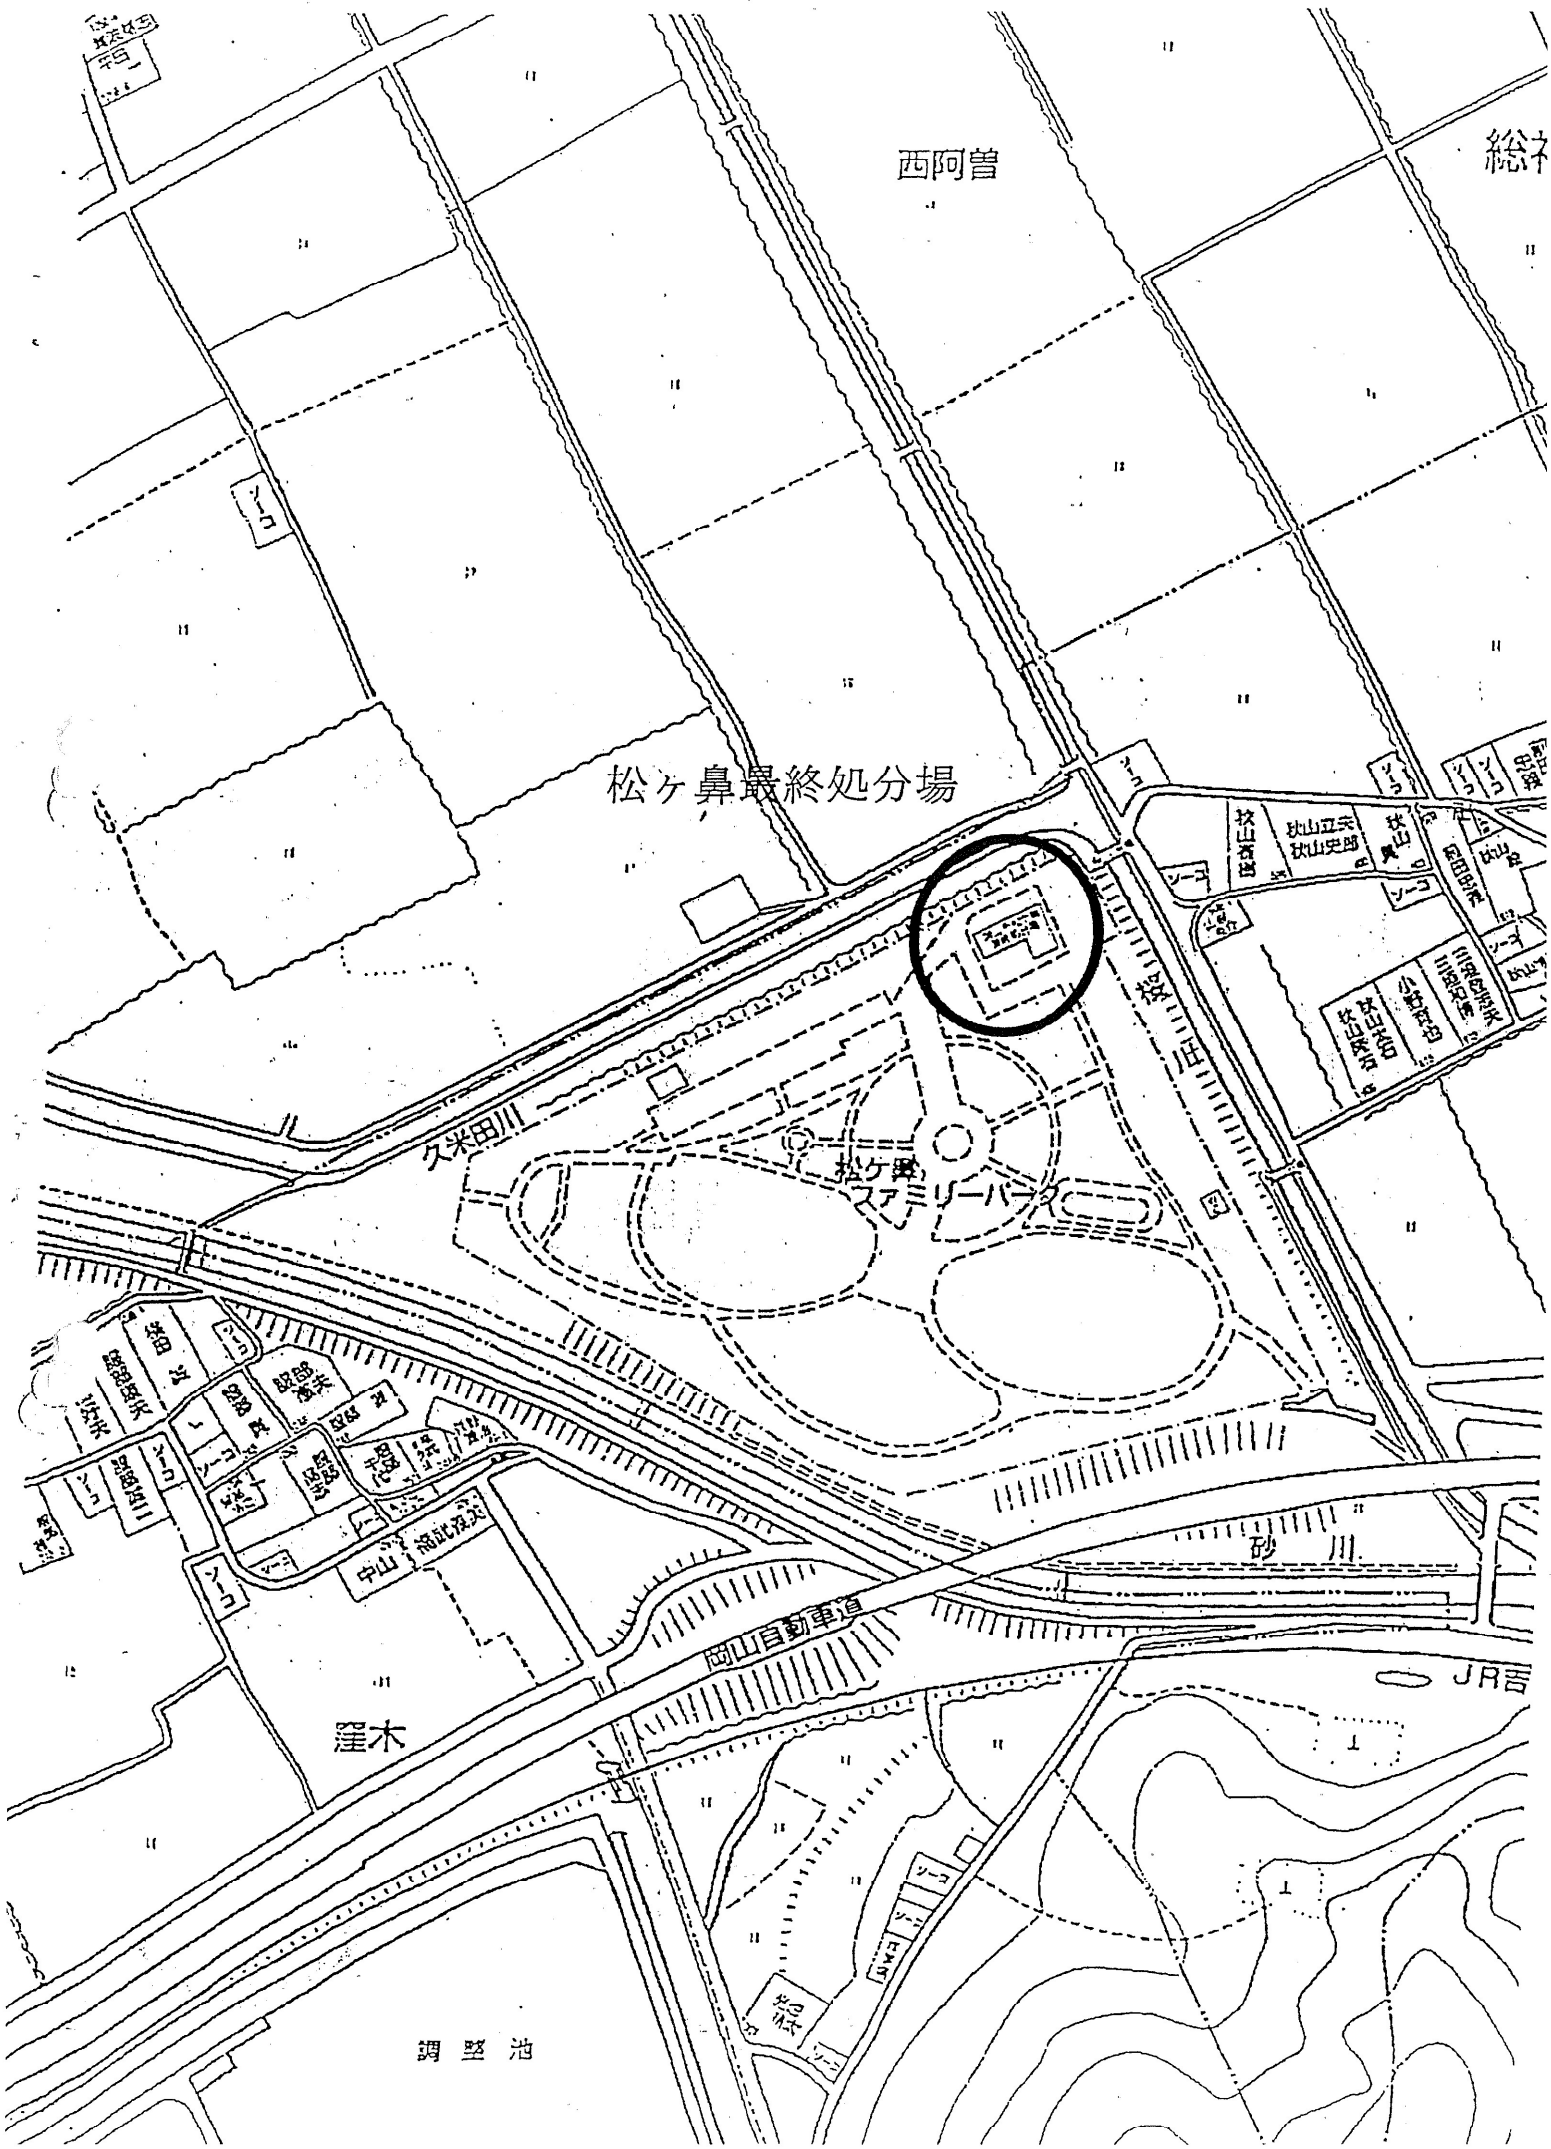

西阿曾

総社

松ヶ鼻最終処分場

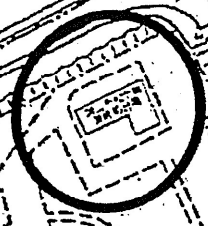

松ヶ鼻ファミリーパーク

久米田川


砂川

岡山自動車道

JR


窪木

調整池

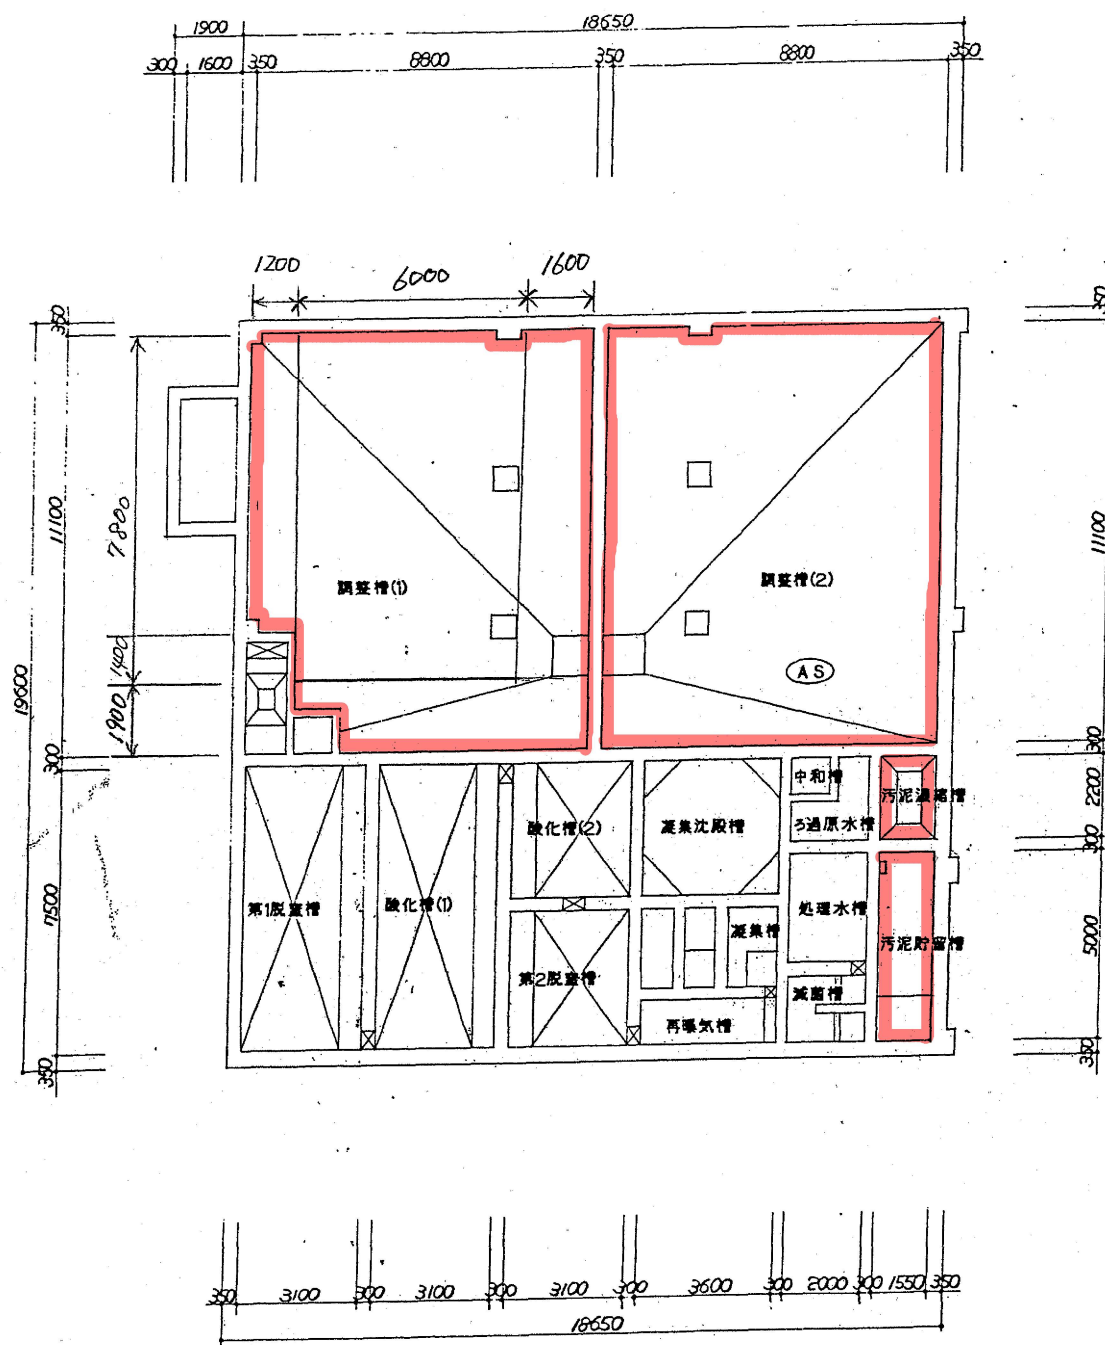


各槽平面図


符号 NO.	部 品 名 P A R T	材 質 M A T ' L	数 量 Q ' T Y	計算重量 CALCULATED WEIGHT	備 考 REMARKS

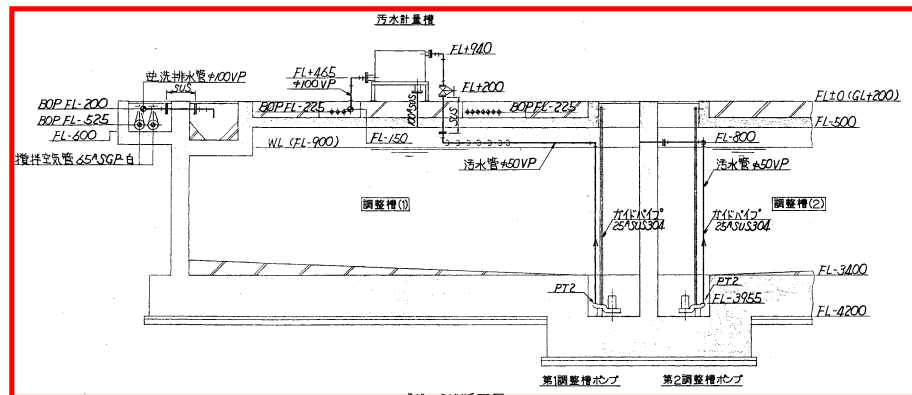


“A-A”断面図

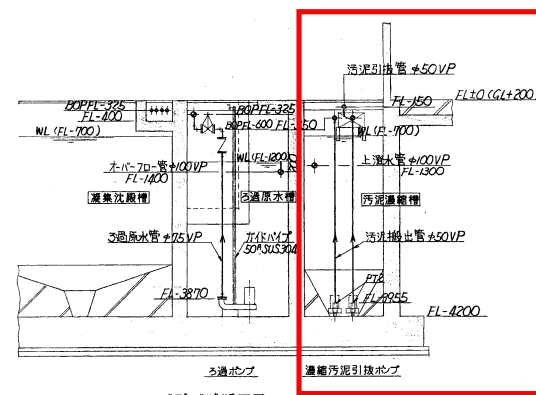


“B-B”断面図

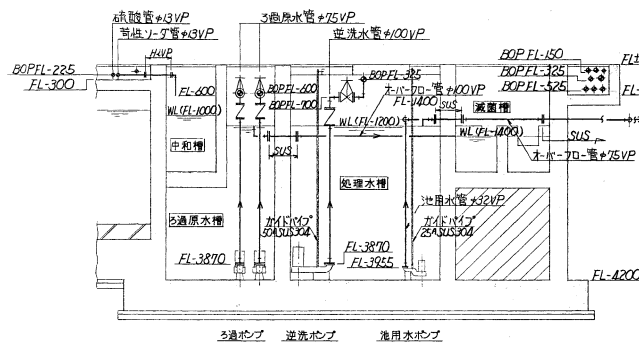


“G-G”断面図

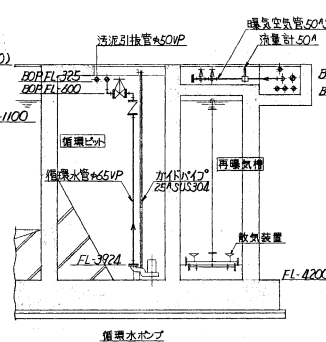


“E-E”断面図

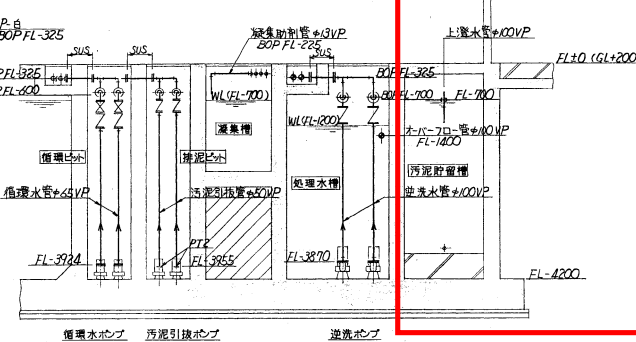


“C-C”断面図

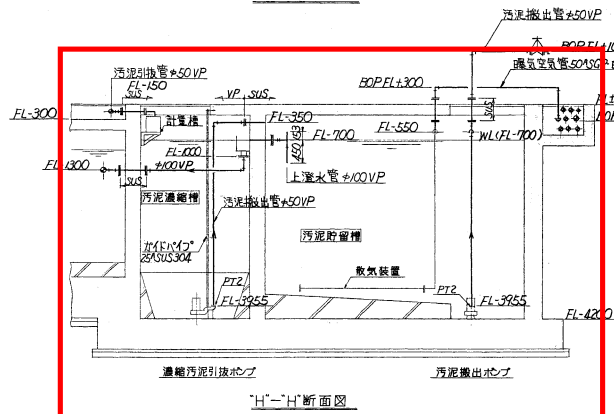

“H-H”断面図

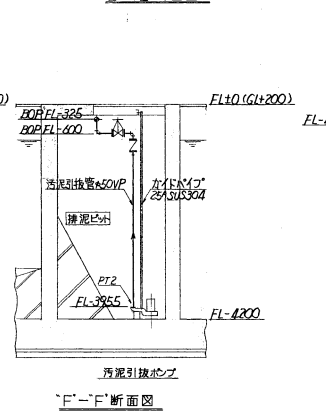

“F-F”断面図

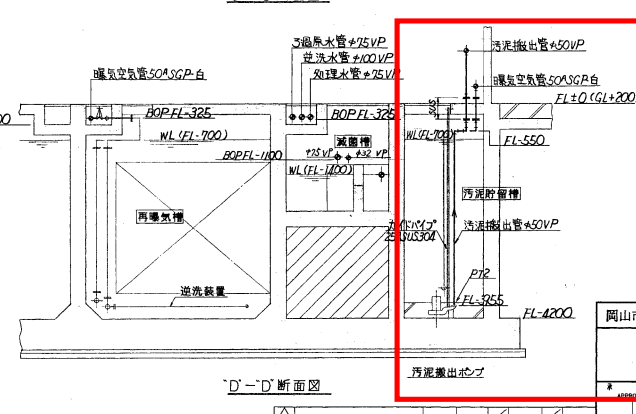

“D-D”断面図

図山仕様		製作者 Q'TY	承認者
 神鋼パテック株式会社 SHINKO PANTEC CO., LTD.		第三角法	松ヶ鼻最終分場 浸出水処理施設建設工事(プラントの部) 槽内配管断面図
縮尺 1/50 90.11.17	図山仕様 90.11.17 90.11.17	設計 1 1	承認 1 1

