

山上最終処分場位置図

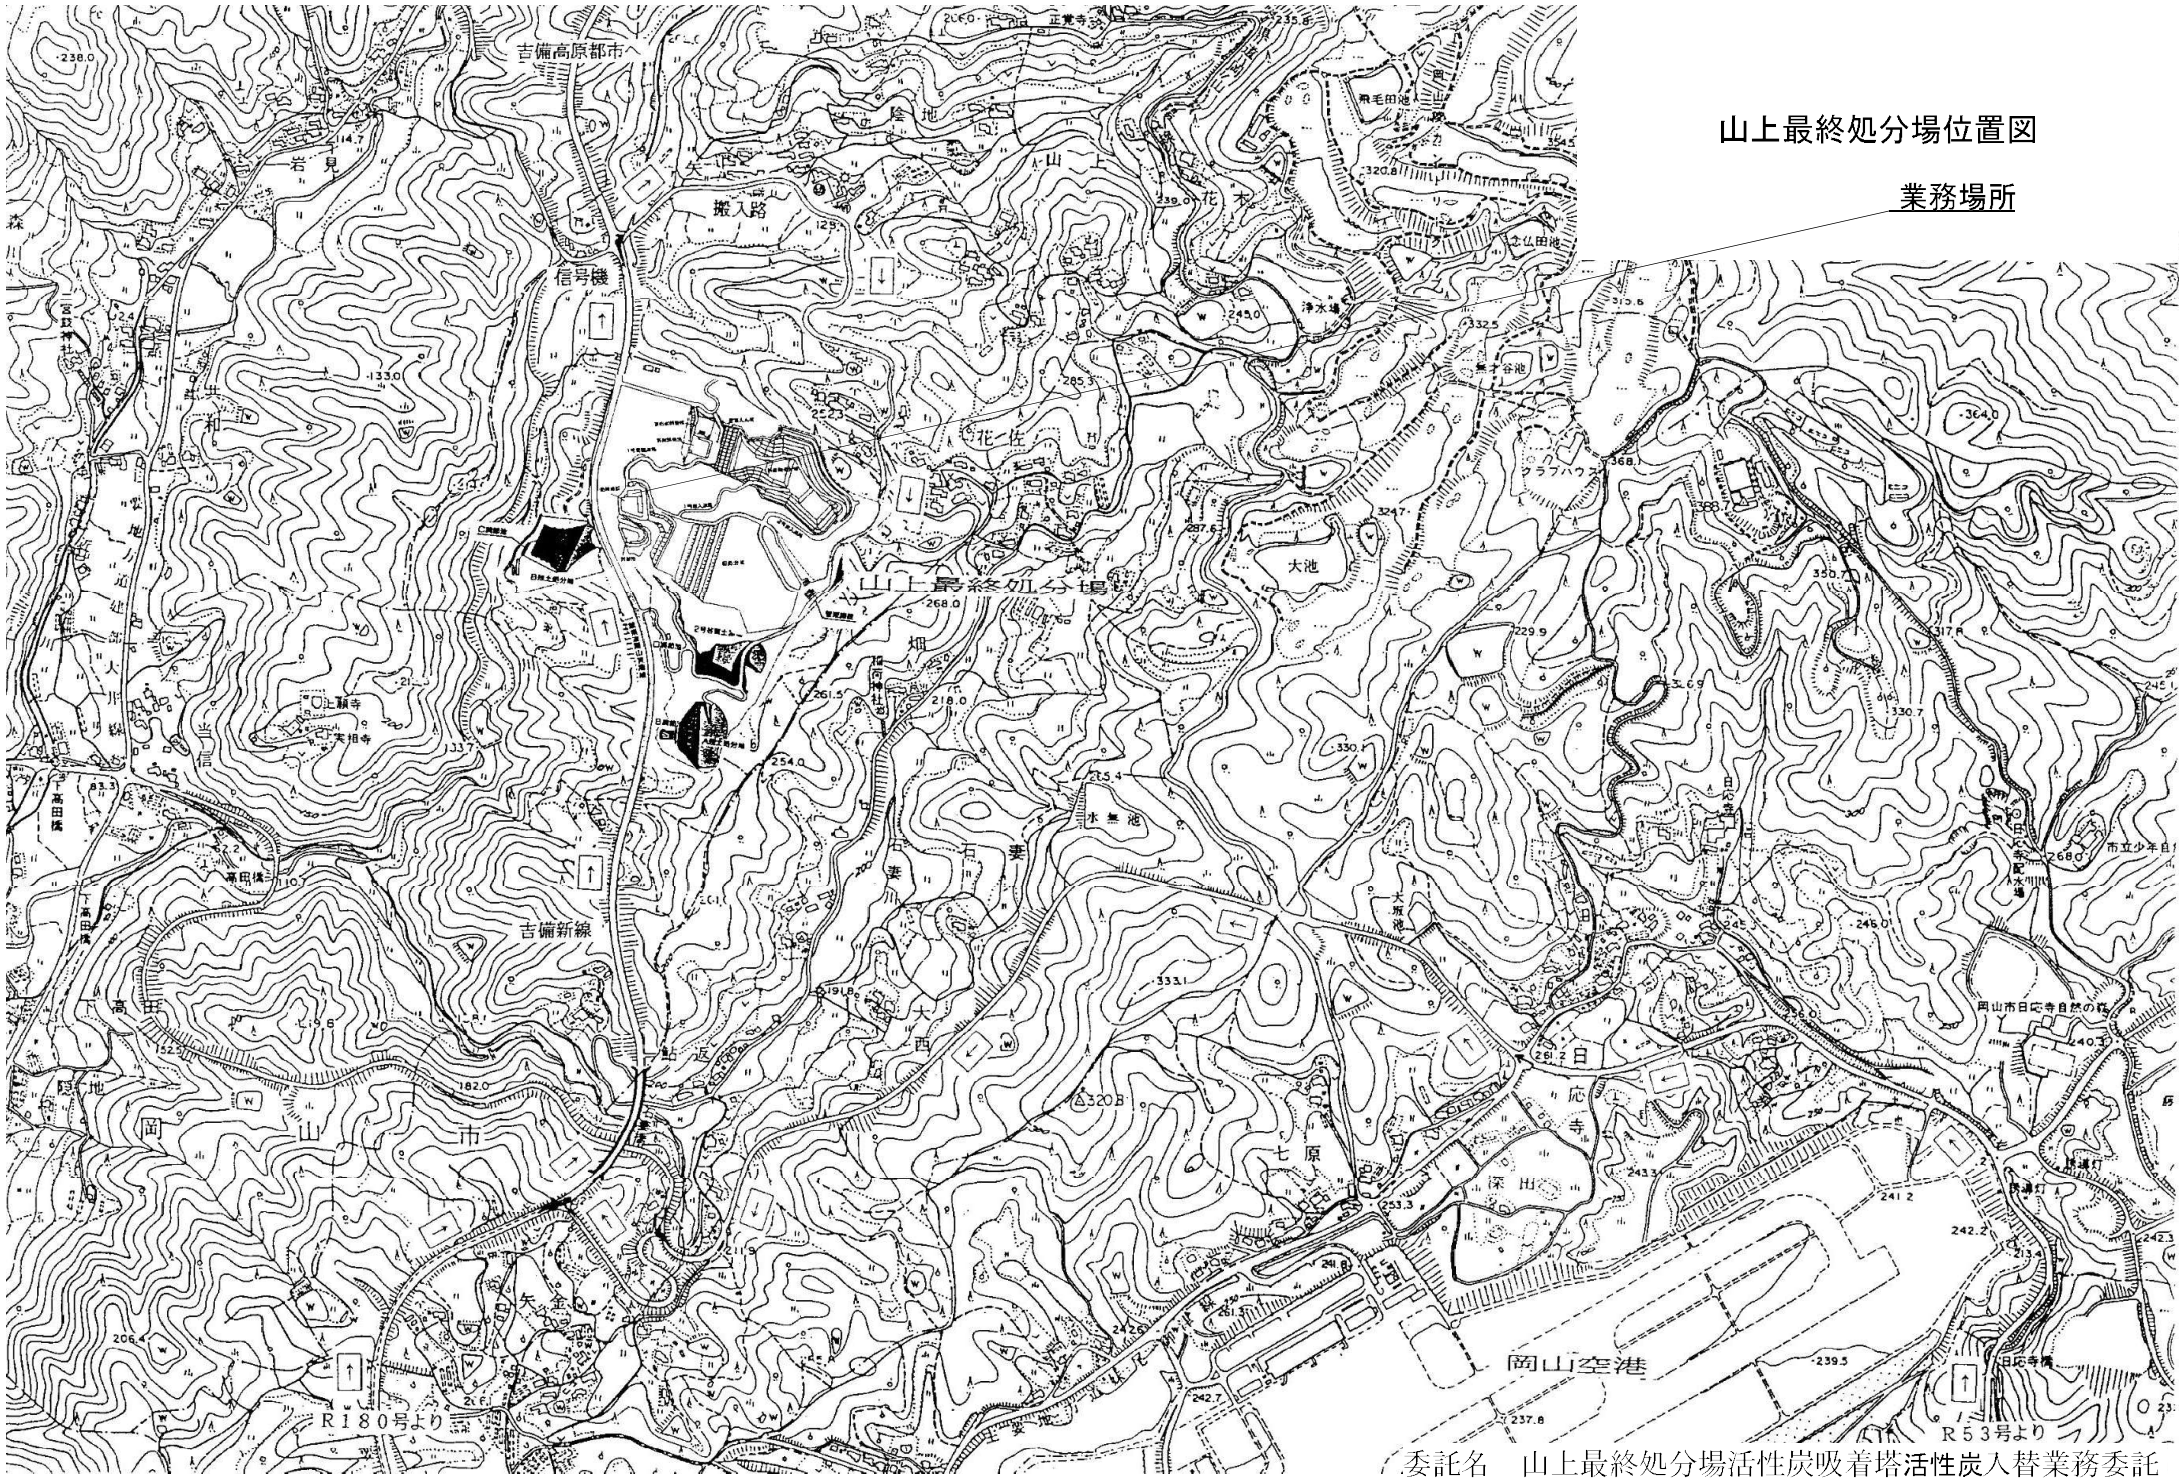


委託名　山上最終処分場活性炭吸着塔活性炭入替業務委託

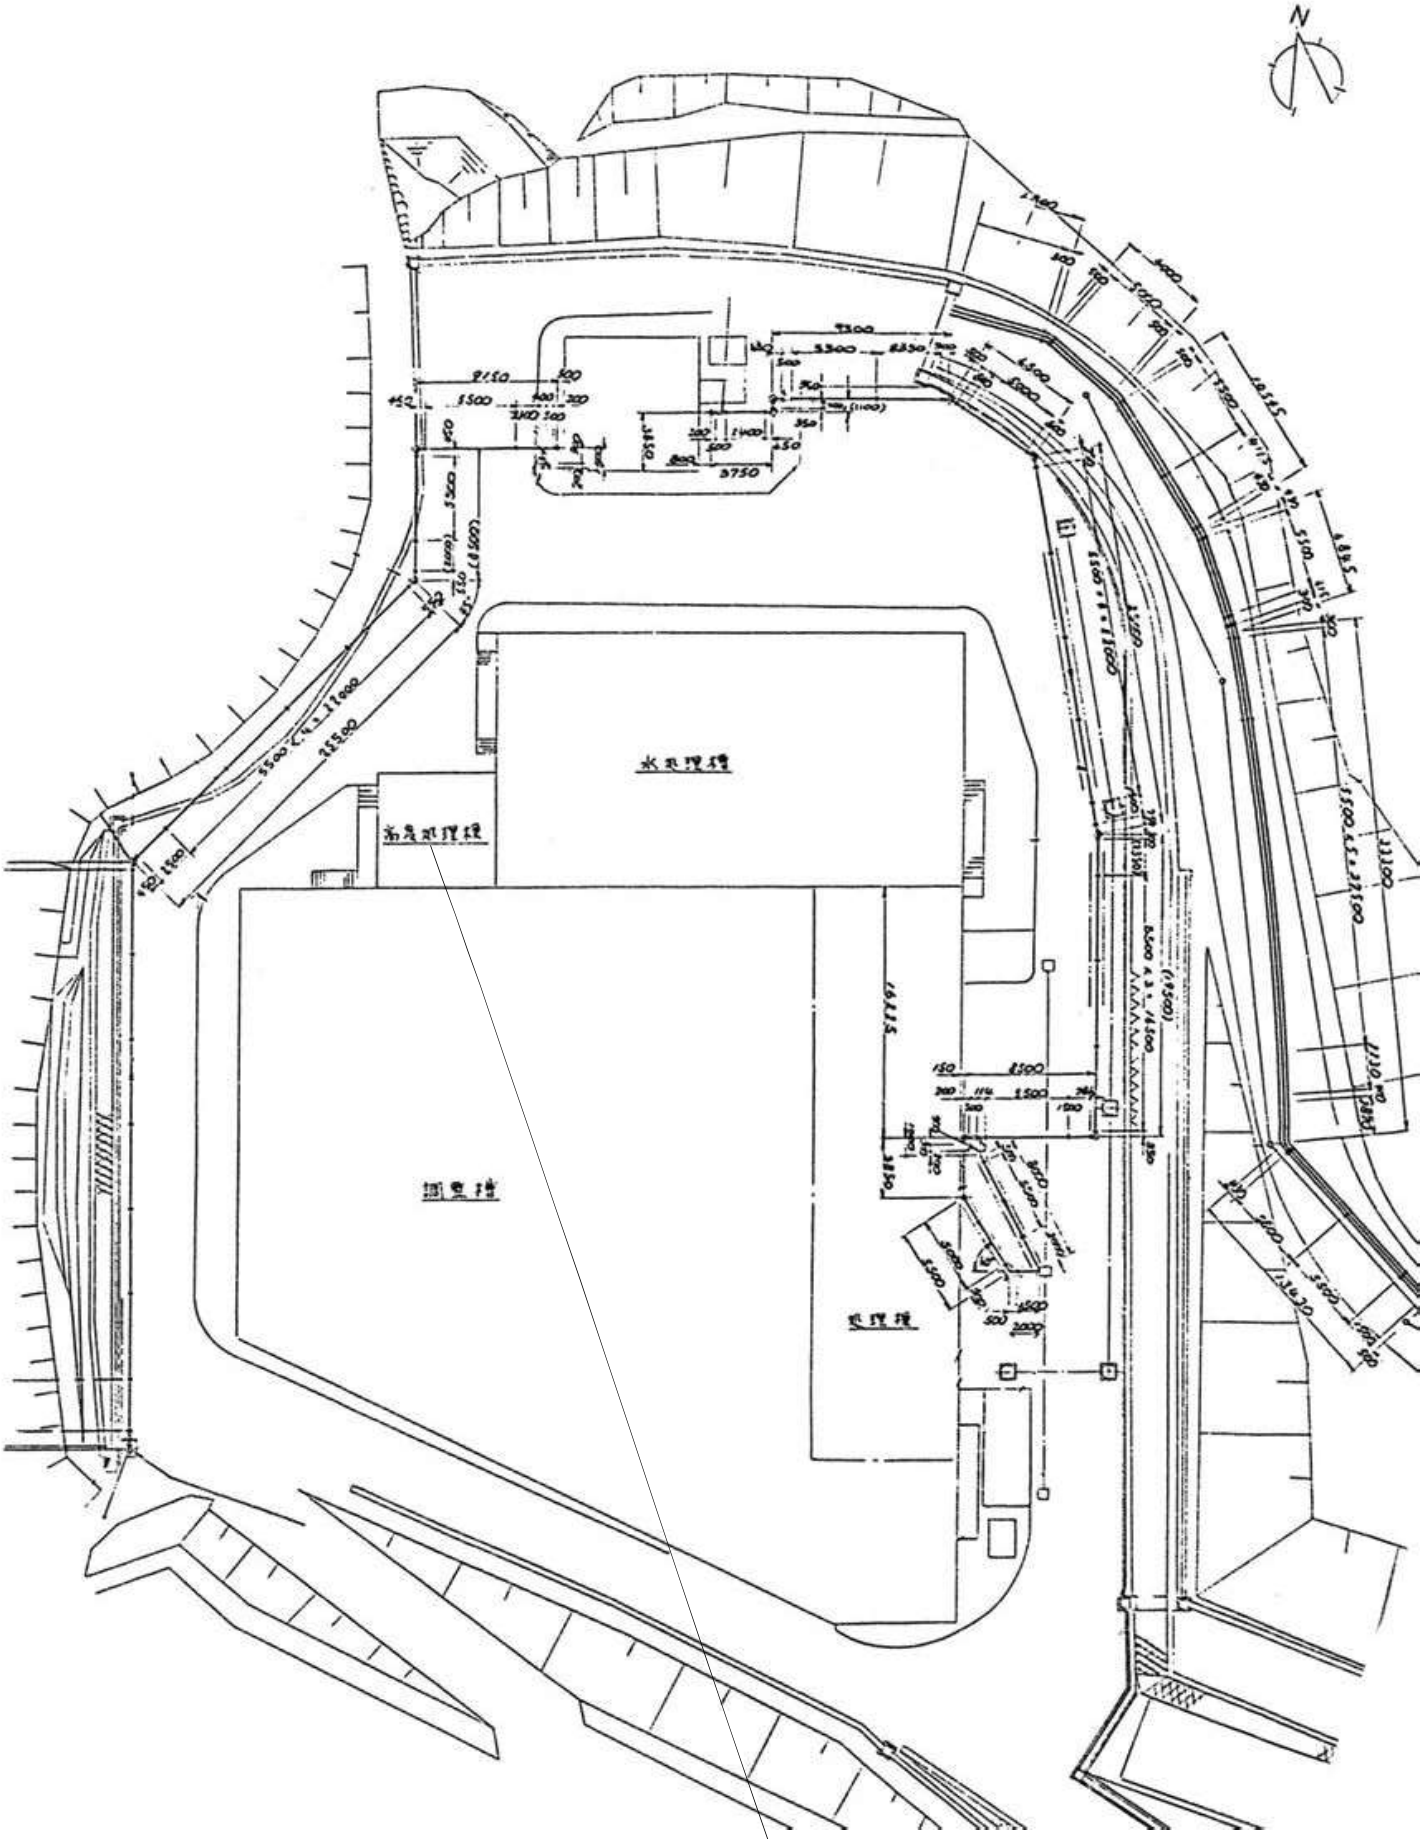



委託名　山上最終処分場活性炭吸着塔活性炭入替業務委託




委託名　山上最終処分場活性炭吸着塔**活性炭**入替業務委託

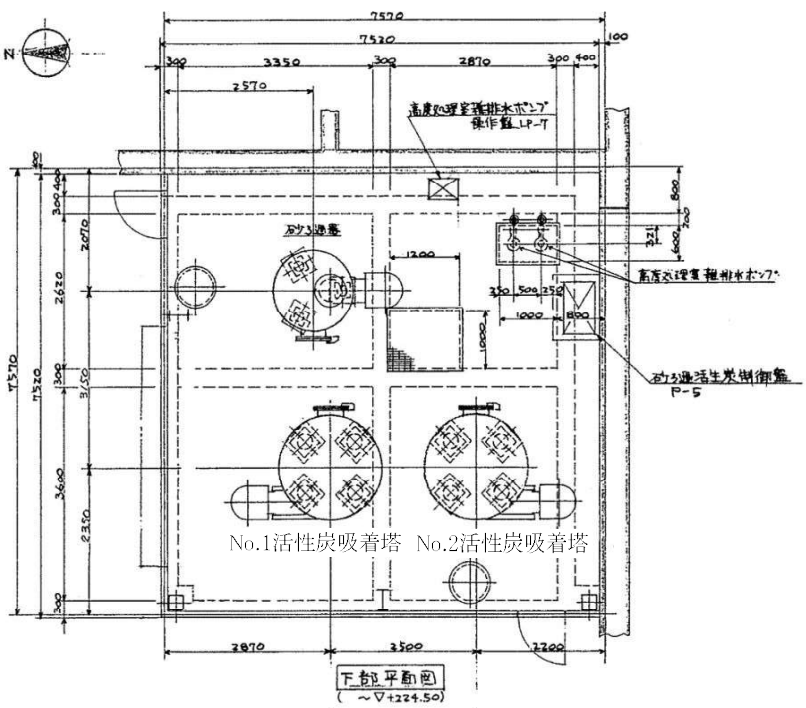

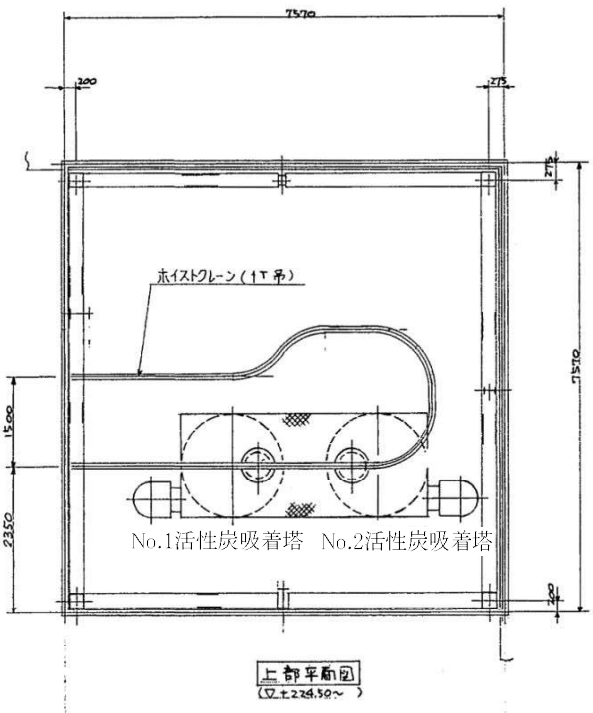

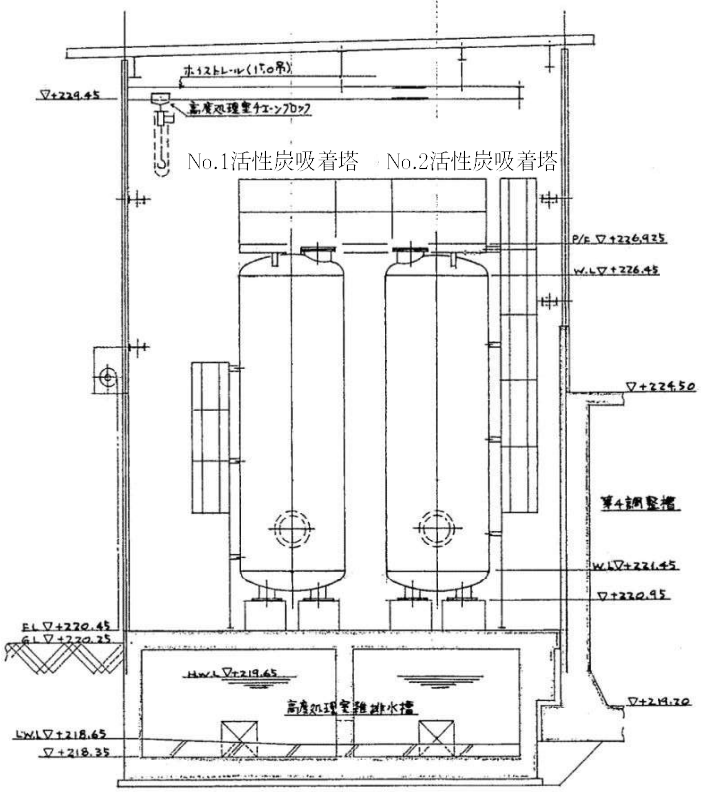

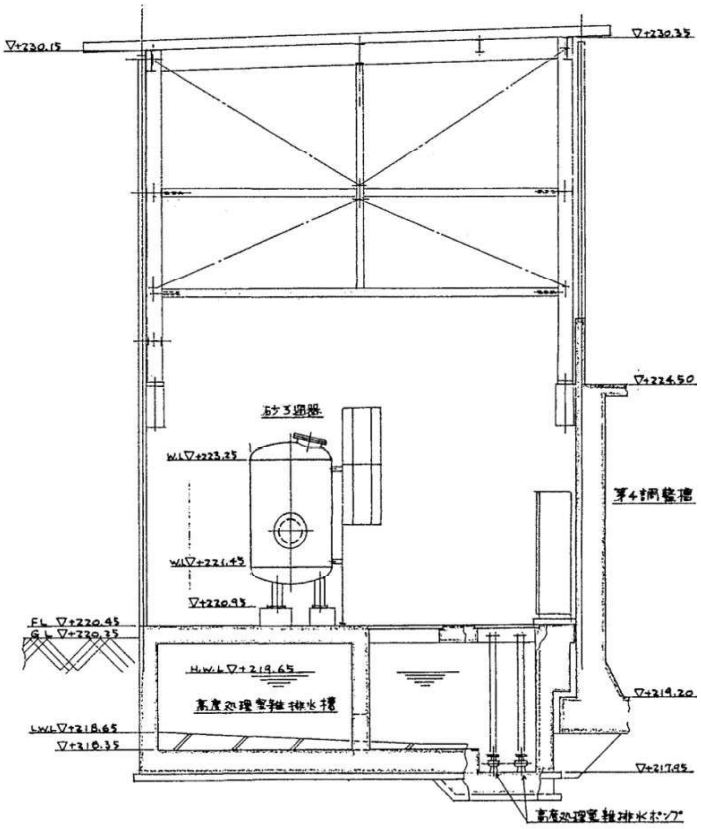

委託名　山上最終処分場活性炭吸着塔**活性炭**入替業務委託