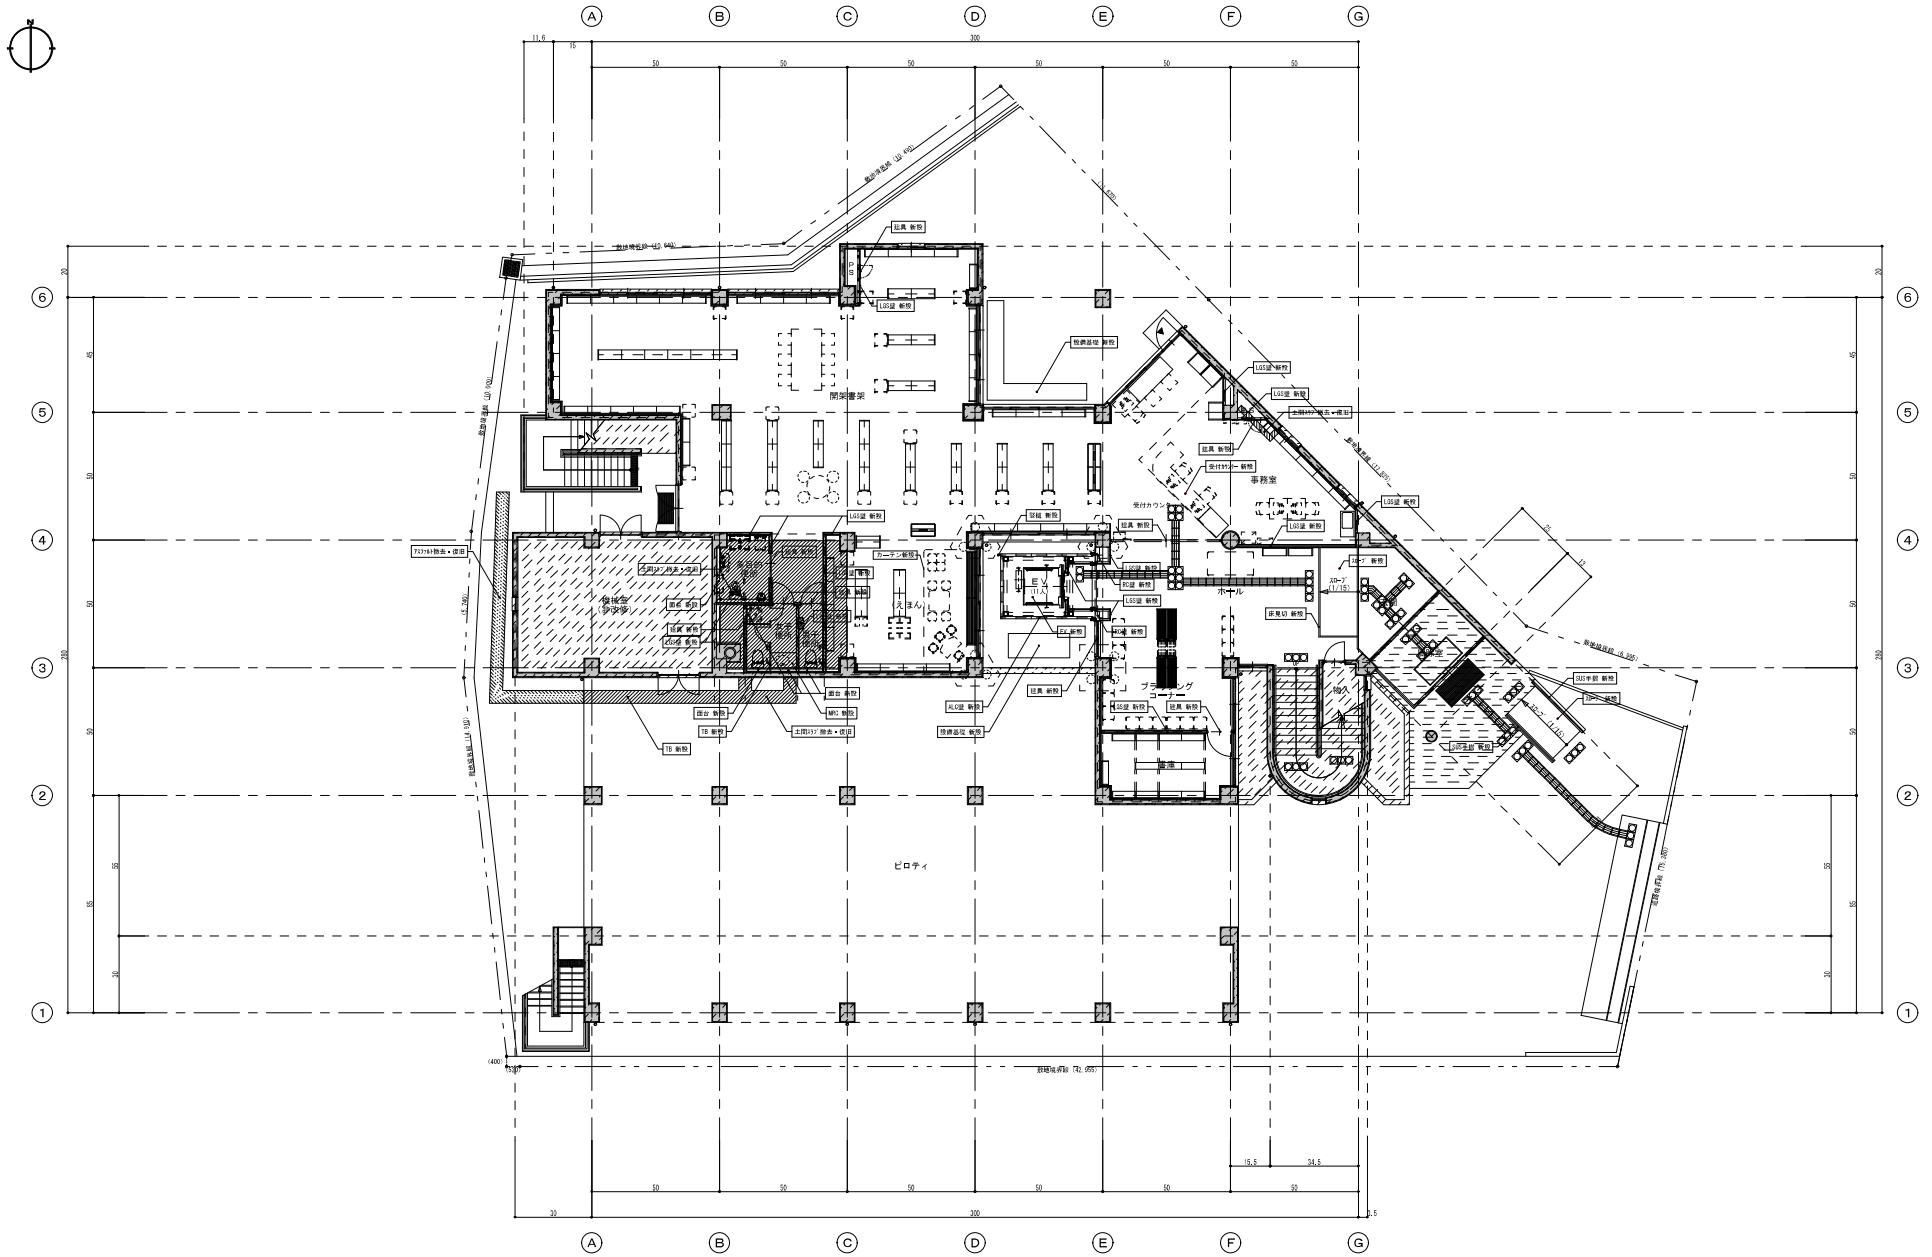
閉架書架
事務室
ホール
ピロティ
ブラウジング
コーナー
受付カウン
ター
保健室
(ショウ)
えほん
児童
閲覧
閉架
書庫
閉架
書庫
閉架
書庫

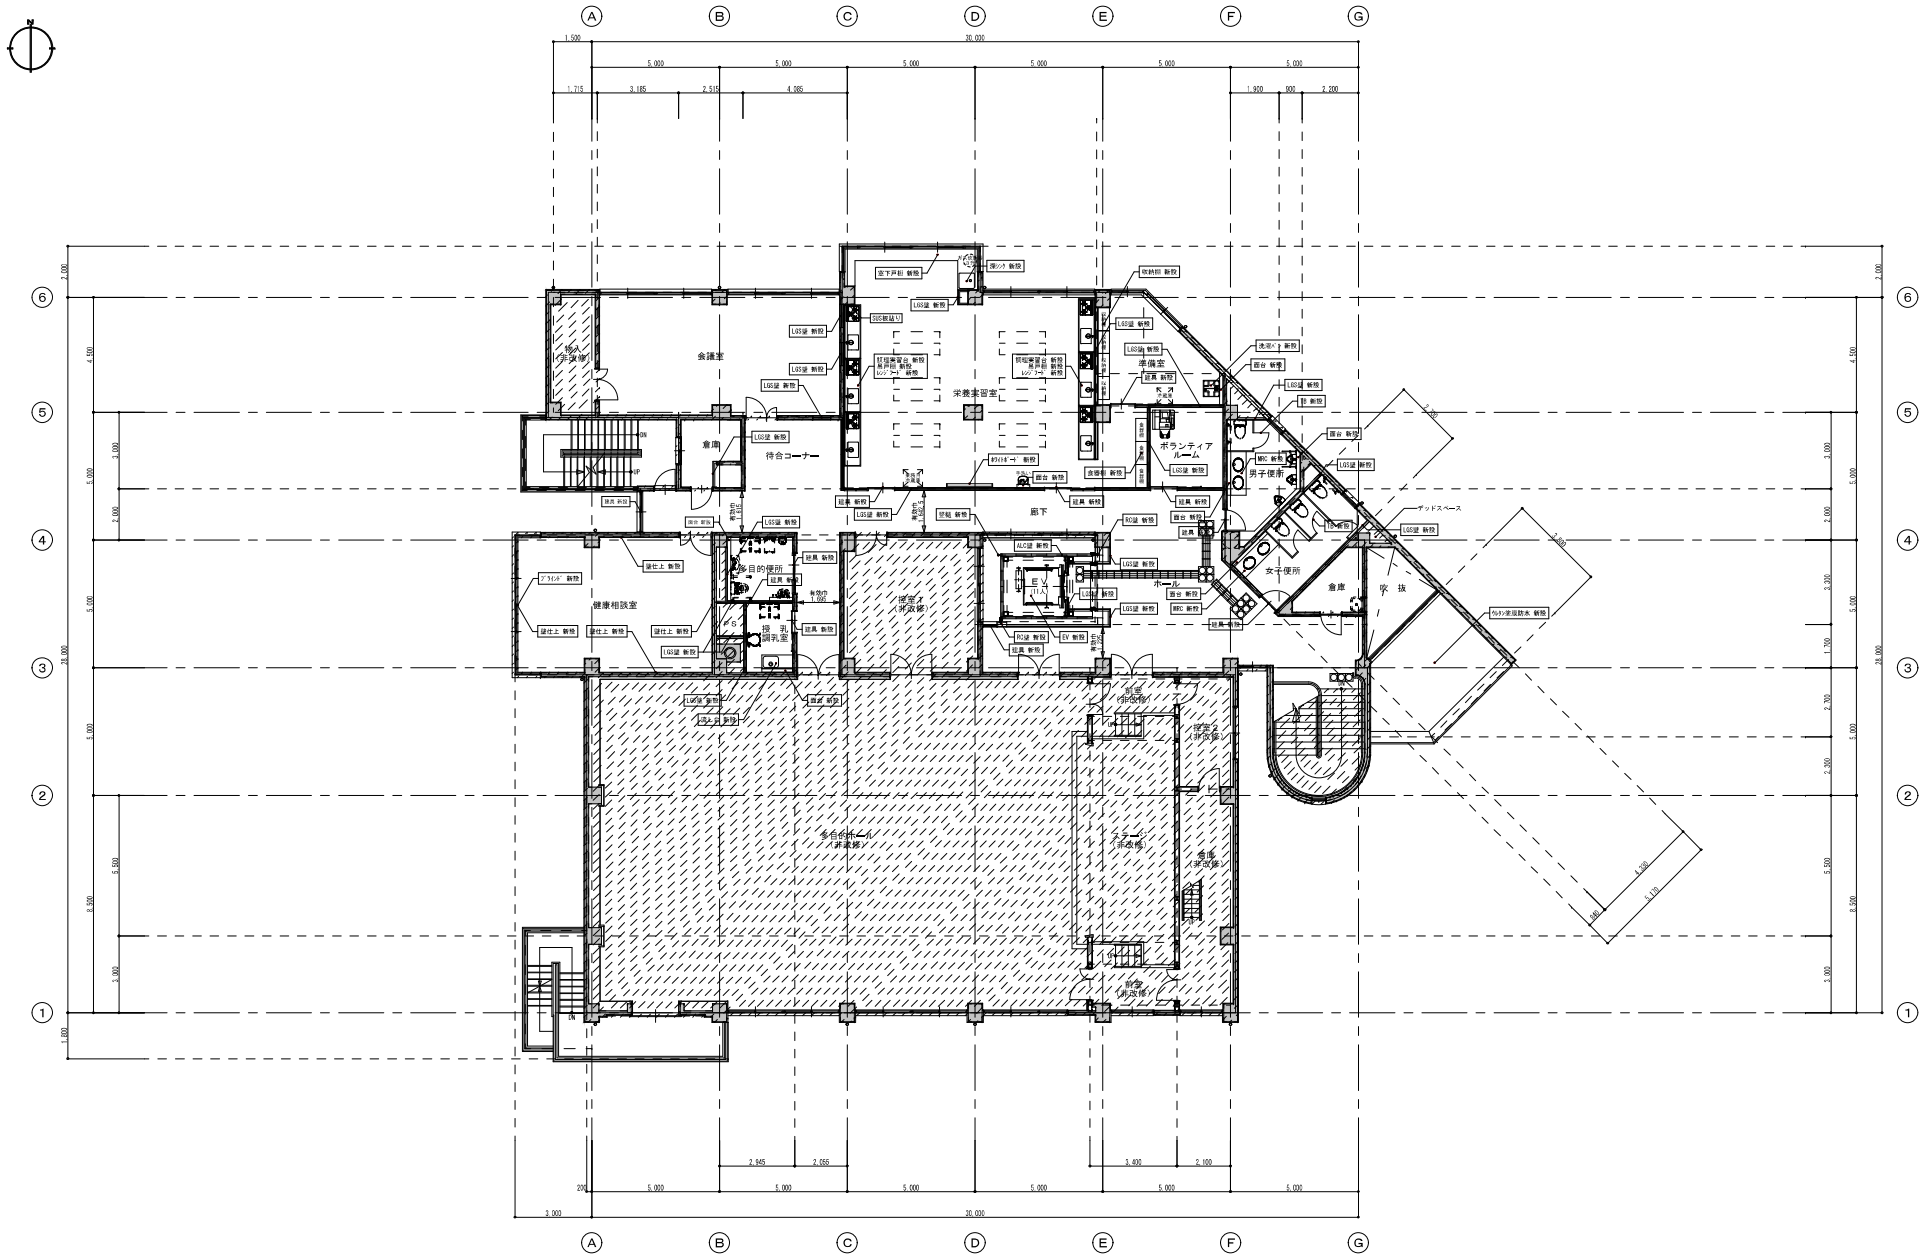

北区北保健センター建部分館・建部町図書館　２階平面図

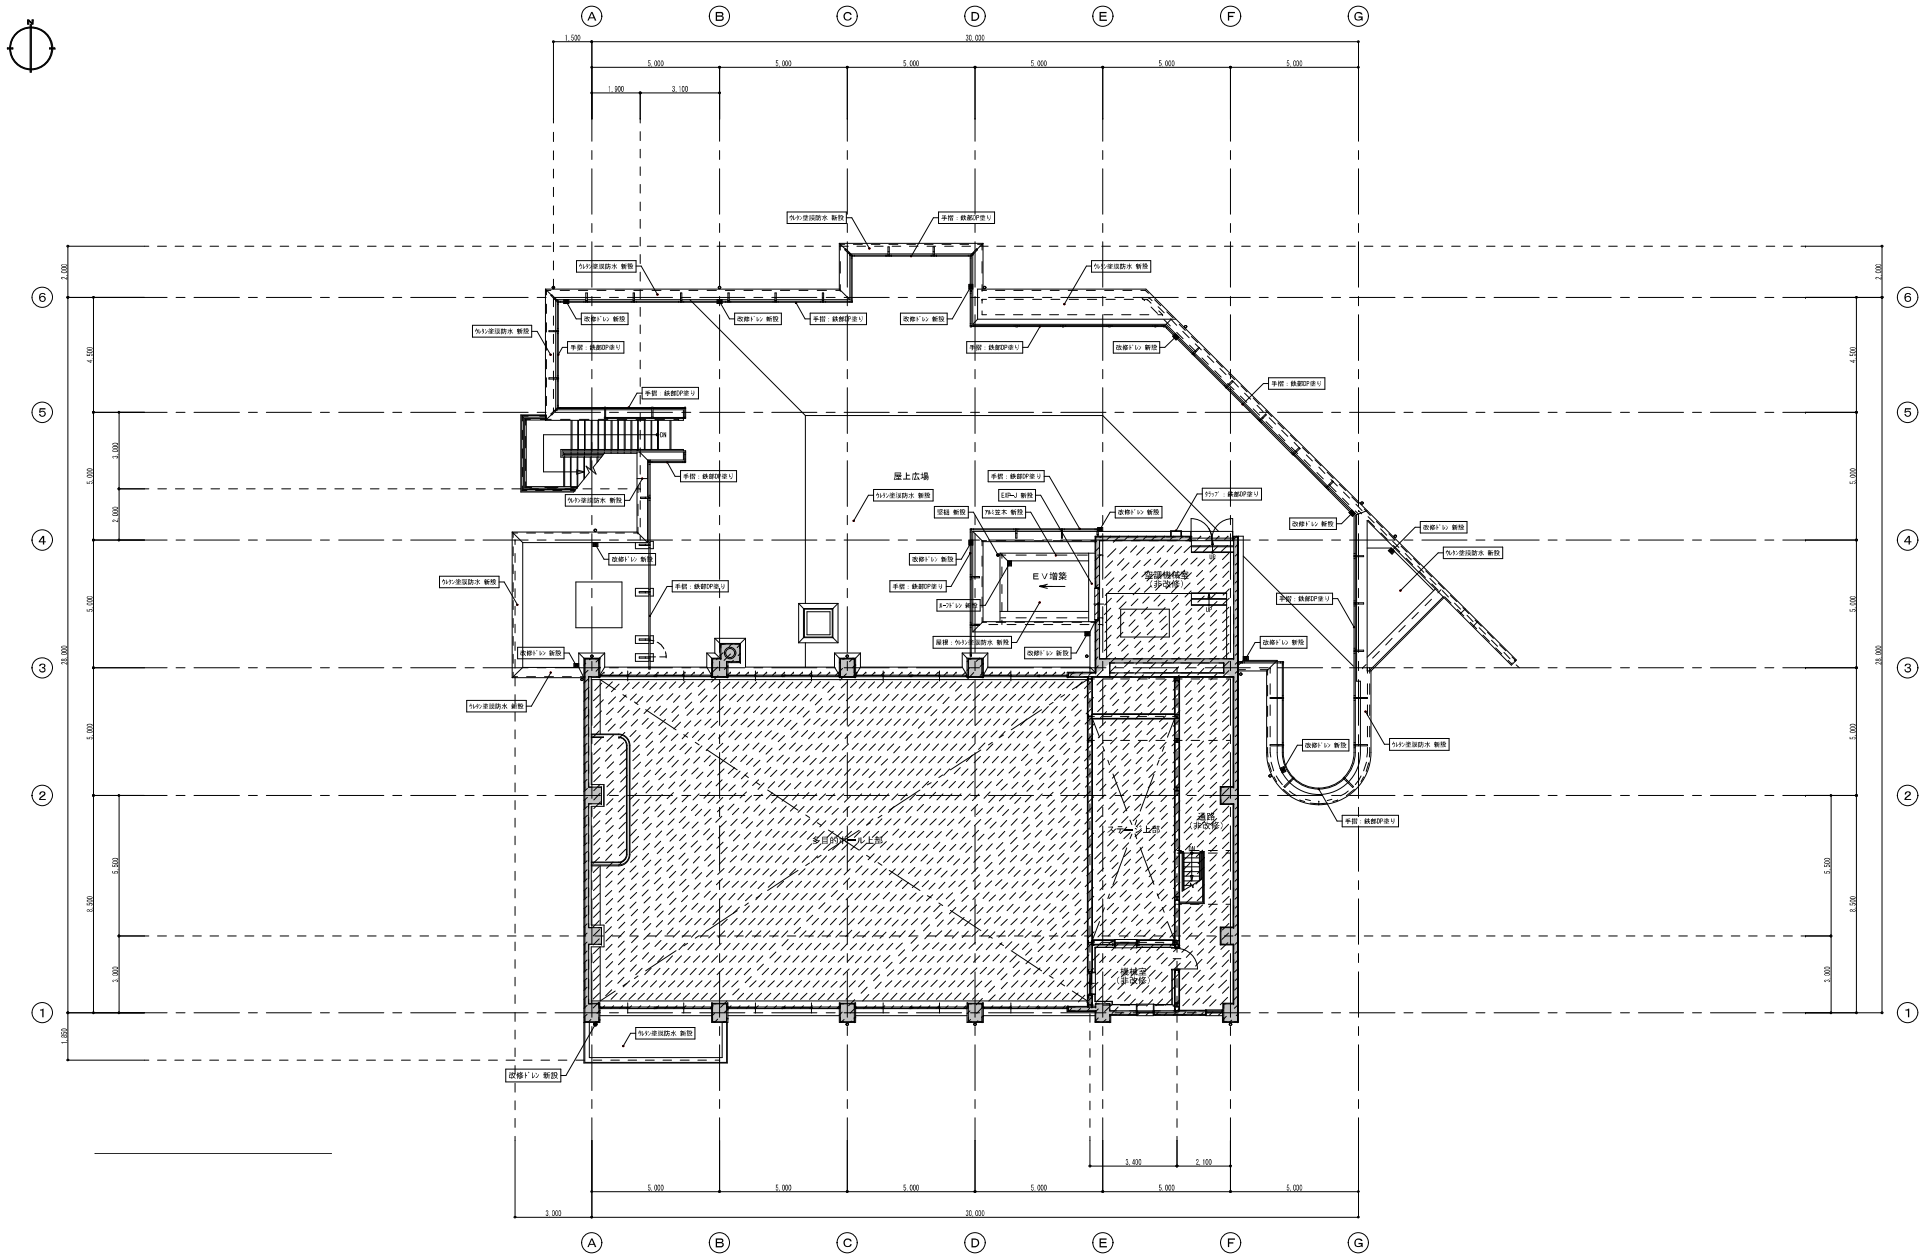

北区北保健センター建部分館・建部町図書館　PH階平面図