位　置　図


奥田一丁目
動物医院
岡南町一丁目
岡山電気軌道
県立岡山南高校
岡南町市営住宅
グラウンド
丸加
岡山国際スケートリンク
岡南町二丁目
岡山県森林組合連合会
市立岡南小学校
ニトリ岡山店
国道30号
ほのかの湯
プール
西川
北区
神田町二丁目
縮尺=1:2500

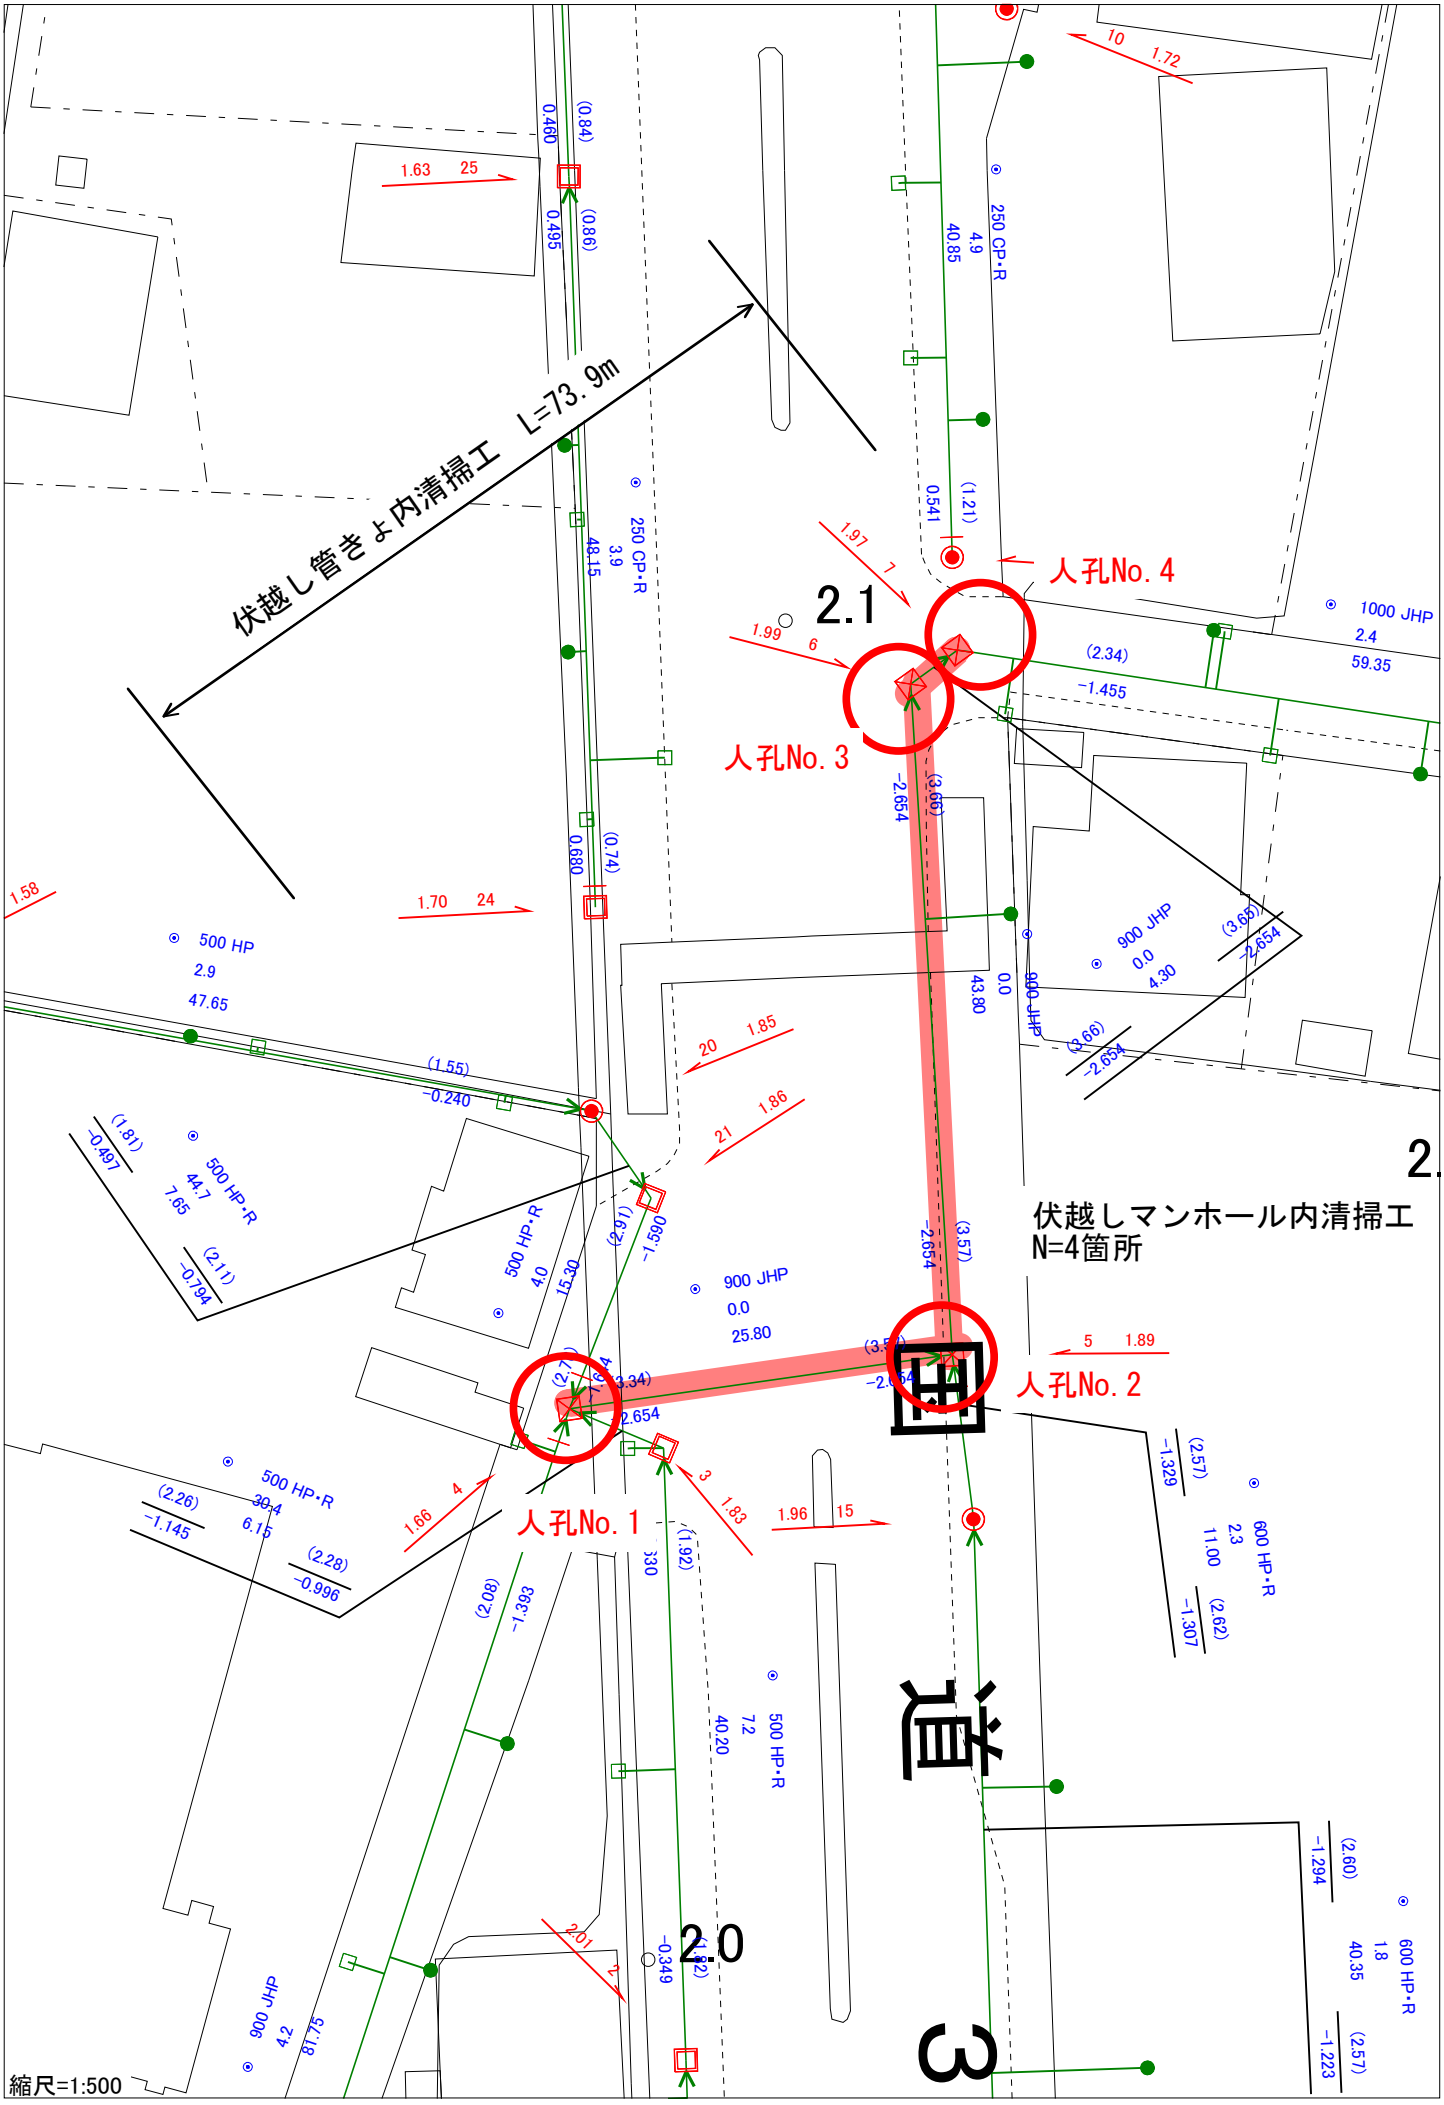
伏越し管きよ内清掃工 L=73.9m
人孔No. 4
人孔No. 3
人孔No. 2
人孔No. 1
伏越しマンホール内清掃工
N=4箇所
縮尺=1:500