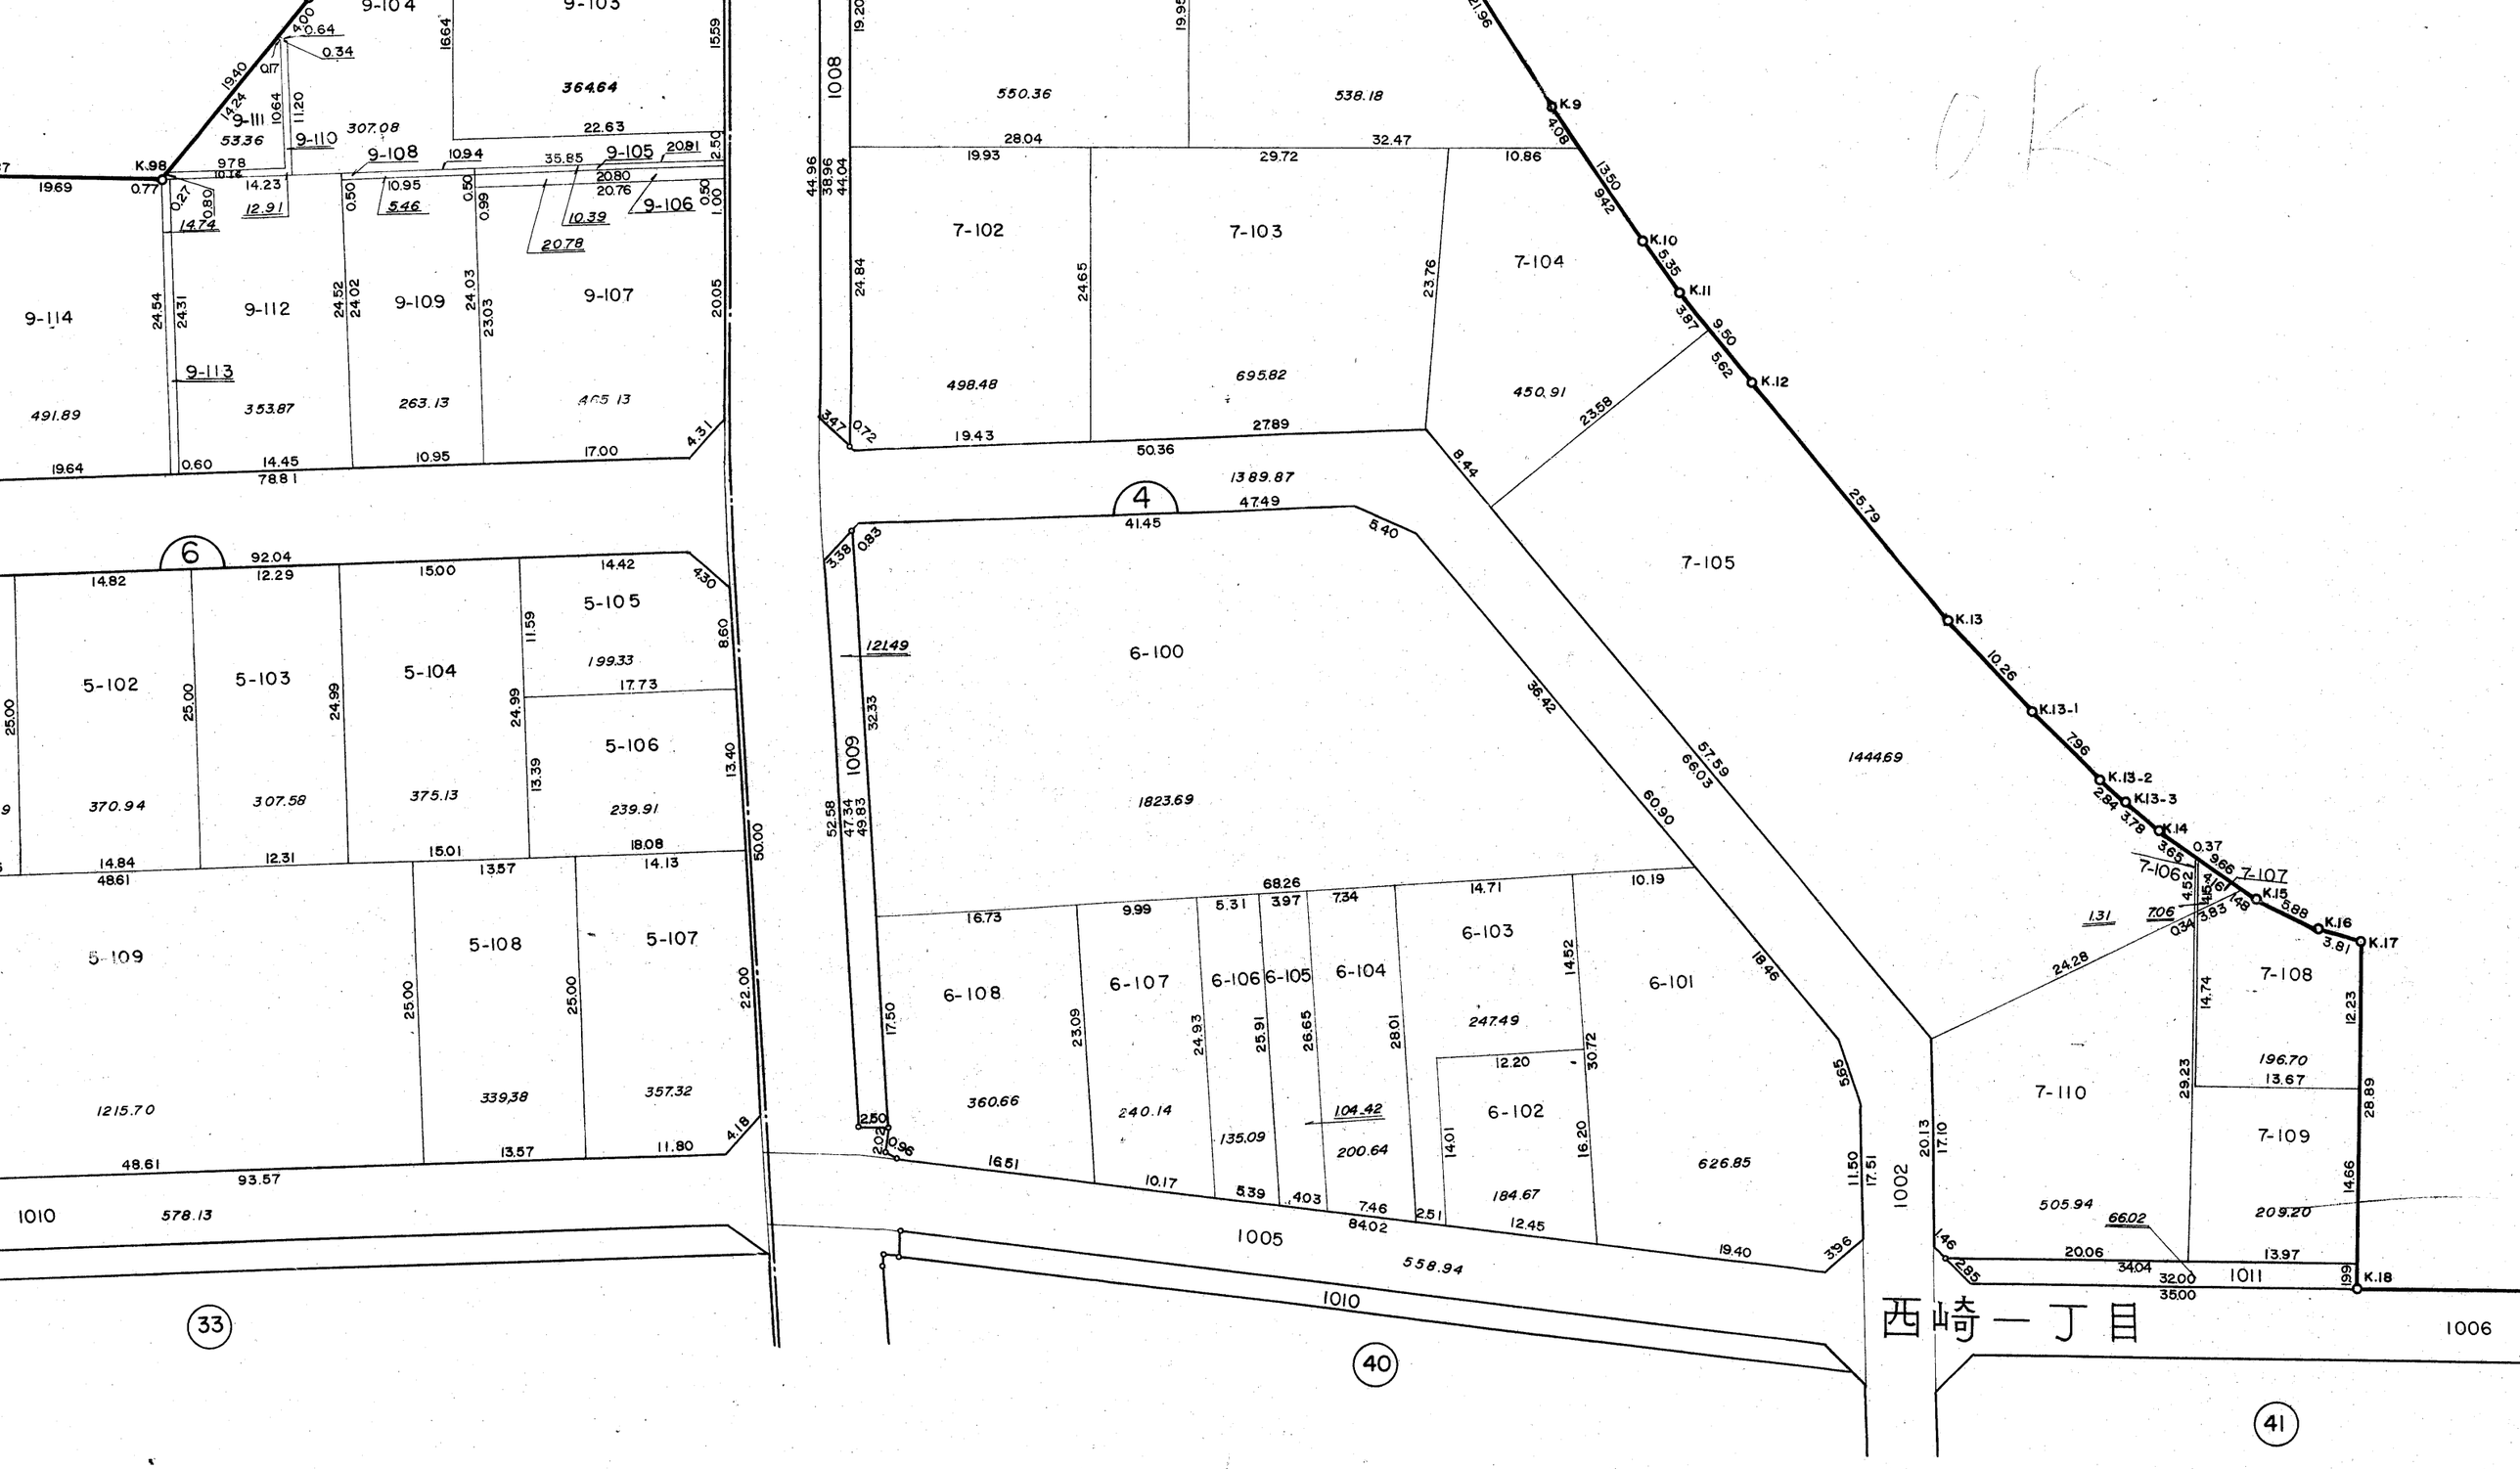

9-104
9-103
364.64
9-111
53.36
9-110
307.08
9-108
9-105
9-106
K.98
9-114
9-112
9-109
9-107
9-113
491.89
353.87
263.13
465.13
6
5-102
5-103
5-104
5-105
5-106
370.94
307.58
375.13
199.33
239.91
5-109
5-108
5-107
1215.70
339.38
357.32
1010
578.13
33
1008
550.36
538.18
7-102
7-103
7-104
498.48
695.82
450.91
1389.87
4
6-100
1823.69
1009
7-105
1444.69
6-108
6-107
6-106
6-105
6-104
6-103
6-101
6-102
360.66
240.14
135.09
104.42
200.64
247.49
184.67
626.85
1005
558.94
1010
40
K.9
K.10
K.11
K.12
K.13
K.13-1
K.13-2
K.13-3
K.14
K.15
K.16
K.17
K.18
7-106
7-107
7-108
7-109
7-110
505.94
66.02
209.20
1002
1011
西崎一丁目
1006
41