
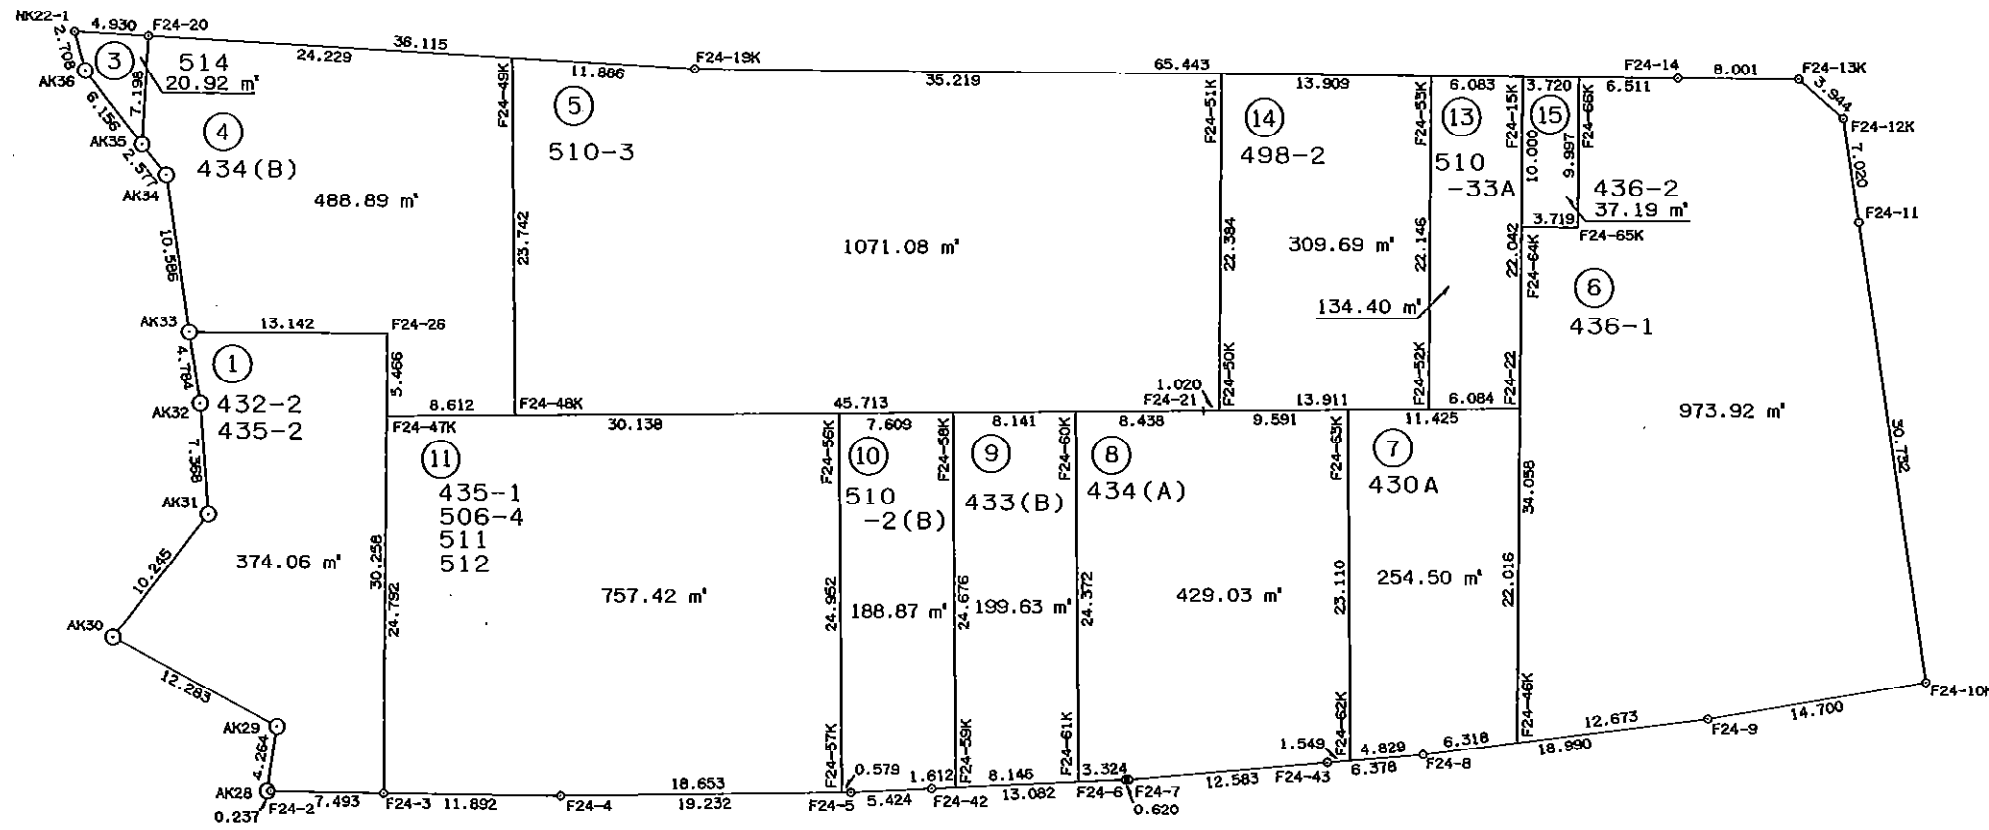


略図 S=1/500

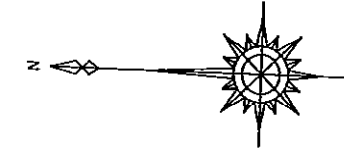

画地面積成果表

24 街区

| 地番 | 画地名 | 面 m ² 積 | 備考 |
|----|------|--------------------------|----|
| | 1画地 | 374 0680875 | |
| | 3画地 | 20 9249500 | |
| | 4画地 | 488 8990415 | |
| | 5画地 | 1,071 0876585 | |
| | 6画地 | 973 9278690 | |
| | 7画地 | 254 5022325 | |
| | 8画地 | 429 0397760 | |
| | 9画地 | 199 6356105 | |
| | 10画地 | 188 8785395 | |
| | 11画地 | 757 4293875 | |
| | 13画地 | 134 4050980 | |
| | 14画地 | 309 6910910 | |
| | 15画地 | 37 1942785 | |
| | | | |
| | | | |
| | | | |
| | | | |
| | | | |
| | 合計 | 5,239 6836200 | |

座 標 面 積 計 算 書

地番 24-1

| 測点 | X | Y | 緯距 | 経距 | 測角 | 方向角 | 辺長 | X-X | Y(X-X) | 半径 | 曲線長 | 円弧面積 |
|--------|-------------|------------|---------|--------|-----------|-----------|--------|---------|----------------|----|-----|------|
| AK33 | -150962.708 | -41102.191 | -0.890 | -4.701 | 80 57 19 | 259 16 26 | 4.784 | 12.246 | -503337.430986 | | | |
| AK32 | -150963.598 | -41106.892 | -0.795 | -7.324 | 184 31 56 | 263 48 21 | 7.368 | -1.685 | 69265.113020 | | | |
| AK31 | -150964.393 | -41114.216 | 5.961 | -8.333 | 221 46 20 | 305 34 41 | 10.245 | 5.166 | -212396.039856 | | | |
| AK30 | -150958.432 | -41122.549 | -11.018 | -5.429 | 80 39 27 | 206 14 8 | 12.283 | -5.057 | 207956.730293 | | | |
| AK29 | -150969.450 | -41127.978 | 0.503 | -4.235 | 250 32 26 | 276 46 34 | 4.264 | -10.515 | 432460.688670 | | | |
| AK28 | -150968.947 | -41132.213 | -0.236 | 0.007 | 81 23 58 | 178 10 32 | 0.237 | 0.267 | -10982.300871 | | | |
| F24-2 | -150969.183 | -41132.206 | -7.492 | 0.154 | 180 39 7 | 178 49 39 | 7.493 | -7.728 | 317869.687968 | | | |
| F24-3 | -150976.675 | -41132.052 | 0.831 | 30.247 | 89 35 54 | 88 25 33 | 30.258 | -6.661 | 273980.598372 | | | |
| F24-26 | -150975.844 | -41101.805 | 13.136 | -0.386 | 89 53 34 | 358 19 7 | 13.142 | 13.967 | -574068.910435 | | | |
| | | | | | | | | 倍積 | 748.136175 | | | |
| | | | | | | | | 面積 | 374.0680875 | | | |

座 標 面 積 計 算 書

地番 24-3

| 測点 | X | Y | 緯距 | 経距 | 測角 | 方向角 | 辺長 | X-X | Y(X-X) | 半径 | 曲線長 | 円弧面積 |
|--------|-------------|------------|--------|--------|----------|-----------|-------|--------|----------------|----|-----|------|
| AK35 | -150959.163 | -41089.802 | -0.173 | 7.196 | 41 14 13 | 91 22 34 | 7.198 | -4.118 | 169207.804636 | | | |
| F24-20 | -150959.336 | -41082.606 | 4.929 | 0.114 | 89 56 31 | 1 19 5 | 4.930 | 4.756 | -195388.874136 | | | |
| NK22-1 | -150954.407 | -41082.492 | -0.811 | -2.584 | 71 16 16 | 252 35 21 | 2.708 | 4.118 | -169177.702056 | | | |
| AK36 | -150955.218 | -41085.076 | -3.945 | -4.726 | 157 33 0 | 230 8 21 | 6.156 | -4.756 | 195400.621456 | | | |
| | | | | | | | | 倍積 | 41.849900 | | | |
| | | | | | | | | 面積 | 20.9249500 | | | |

座 標 面 積 計 算 書

地番 24-4

| 測点 | X | Y | 測角 | 方向角 | 辺長 | X-X | Y(X-X) | 半径 | 曲線長 | 円弧面積 |
|---------|-------------|------------|-----------|-----------|--------|---------|-----------------|----|-----|------|
| F24-26 | -150975.844 | -41101.805 | 270 6 26 | 268 25 33 | 5.466 | -13.286 | 546078.581230 | | | |
| F24-47K | -150975.994 | -41107.270 | 89 3 59 | 177 29 31 | 8.612 | -8.753 | 359811.934310 | | | |
| F24-48K | -150984.597 | -41106.893 | 90 0 0 | 87 29 31 | 23.742 | -7.565 | 310973.645545 | | | |
| F24-49K | -150983.559 | -41083.173 | 93 51 0 | 1 20 31 | 24.229 | 25.261 | -1037802.033153 | | | |
| F24-20 | -150959.336 | -41082.606 | 90 2 3 | 271 22 34 | 7.198 | 24.396 | -1002251.255976 | | | |
| AK35 | -150959.163 | -41089.802 | 138 36 34 | 229 59 8 | 2.577 | -1.484 | 60977.266168 | | | |
| AK34 | -150960.820 | -41091.775 | 209 44 37 | 259 43 44 | 10.586 | -3.545 | 145670.342375 | | | |
| AK33 | -150962.708 | -41102.191 | 98 35 22 | 178 19 7 | 13.142 | -15.024 | 617519.317584 | | | |
| | | | | | | 倍積 | 977.798083 | | | |
| | | | | | | 面積 | 488.8990415 | | | |

座 標 面 積 計 算 書

地番 24-5

| 測点 | X | Y | 測角 | 方向角 | 辺長 | X-X | Y(X-X) | 半径 | 曲線長 | 円弧面積 |
|---------|-------------|------------|----------|-----------|--------|---------|-----------------|----|-----|------|
| F24-19K | -150995.442 | -41083.452 | 182 56 8 | 1 20 31 | 11.886 | 47.088 | -1934537.587776 | | | |
| F24-49K | -150983.559 | -41083.173 | 86 9 0 | 267 29 31 | 23.742 | 10.845 | -445547.011185 | | | |
| F24-48K | -150984.597 | -41106.893 | 90 0 0 | 177 29 31 | 45.713 | -46.707 | 1919979.651351 | | | |
| F24-21 | -151030.266 | -41104.892 | 179 56 8 | 177 25 40 | 1.020 | -46.689 | 1919146.302588 | | | |
| F24-50K | -151031.286 | -41104.847 | 90 56 15 | 88 21 54 | 22.384 | -0.381 | 15660.946707 | | | |
| F24-51K | -151030.647 | -41082.472 | 90 2 29 | 358 24 23 | 35.219 | 35.844 | -1472560.126368 | | | |
| | | | | | | 倍積 | 2142.175317 | | | |
| | | | | | | 面積 | 1071.0876585 | | | |

座標面積計算書

地番 24-8

| 測点 | X | Y | 測角 | 方向角 | 辺長 | X-X | Y(X-X) | 半径 | 曲線長 | 円弧面積 |
|---------|-------------|------------|-----------|-----------|--------|---------|---------------------------|----|-----|------|
| F24-7 | -151026.834 | -41129.277 | 178 57 47 | 172 58 10 | 12.583 | -13.105 | 538999.175085 | | | |
| F24-43 | -151039.322 | -41127.736 | 180 7 45 | 173 5 54 | 1.549 | -14.025 | 576816.497400 | | | |
| F24-62K | -151040.859 | -41127.550 | 94 23 37 | 87 29 31 | 23.110 | -0.526 | 21633.091300 | | | |
| F24-63K | -151039.848 | -41104.462 | 89 56 8 | 357 25 40 | 9.591 | 10.593 | -435419.565966 | | | |
| F24-21 | -151030.266 | -41104.892 | 180 3 52 | 357 29 31 | 8.438 | 18.011 | -740340.209812 | | | |
| F24-60K | -151021.837 | -41105.262 | 90 0 0 | 267 29 31 | 24.372 | 7.363 | -302658.044106 | | | |
| F24-61K | -151022.903 | -41129.611 | 87 51 48 | 175 21 20 | 3.324 | -4.380 | 180147.696180 | | | |
| F24-6 | -151026.217 | -41129.341 | 178 39 3 | 174 0 23 | 0.620 | -3.931 | 161679.439471 | | | |
| | | | | | | | | | | |
| | | | | | | 倍積面積 | 858.079552 429.0397760 | | | |

座標面積計算書

地番 24-9

| 測点 | X | Y | 測角 | 方向角 | 辺長 | X-X | Y(X-X) | 半径 | 曲線長 | 円弧面積 |
|---------|-------------|------------|----------|-----------|--------|--------|---------------------------|----|-----|------|
| F24-60K | -151021.837 | -41105.262 | 90 0 0 | 357 29 31 | 8.141 | 9.199 | -378127.305138 | | | |
| F24-58K | -151013.704 | -41105.618 | 90 0 0 | 267 29 31 | 24.676 | 7.053 | -289917.923754 | | | |
| F24-59K | -151014.784 | -41130.270 | 87 51 48 | 175 21 20 | 8.146 | -9.199 | 378357.353730 | | | |
| F24-61K | -151022.903 | -41129.611 | 92 8 12 | 87 29 31 | 24.372 | -7.053 | 290087.146383 | | | |
| | | | | | | | | | | |
| | | | | | | 倍積面積 | 399.271221 199.6356105 | | | |

座標面積計算書

地番 24-10

| 測点 | X | Y | 測角 | 方向角 | 辺長 | X-X | Y(X-X) | 半径 | 曲線長 | 円弧面積 |
|---------|-------------|------------|----------|-----------|--------|--------|---------------------------|----|-----|------|
| F24-58K | -151013.704 | -41105.618 | 90 0 0 | 357 29 31 | 7.609 | 8.682 | -356878.975476 | | | |
| F24-56K | -151006.102 | -41105.951 | 90 0 0 | 267 29 31 | 24.952 | 6.510 | -267599.741010 | | | |
| F24-57K | -151007.194 | -41130.879 | 89 43 43 | 177 13 14 | 0.579 | -1.670 | 68688.567930 | | | |
| F24-5 | -151007.772 | -41130.851 | 178 0 53 | 175 14 7 | 5.424 | -5.983 | 246085.881533 | | | |
| F24-42 | -151013.177 | -41130.401 | 180 7 12 | 175 21 20 | 1.612 | -7.012 | 288406.371812 | | | |
| F24-59K | -151014.784 | -41130.270 | 92 8 12 | 87 29 31 | 24.676 | -0.527 | 21675.652290 | | | |
| | | | | | | | | | | |
| | | | | | | 倍積面積 | 377.757079 188.8785395 | | | |

座 標 面 積 計 算 書

地番 24-11

| 測点 | X | Y | 緯距 | 経距 | 測角 | 方向角 | 辺長 | X-X | Y(X-X) | 半径 | 曲線長 | 円弧面積 |
|---------|-------------|------------|---------|---------|-----------|-----------|--------|---------|----------------------------|----|-----|------|
| F24-47K | -150975.994 | -41107.270 | -0.681 | -24.782 | 90 56 1 | 268 25 33 | 24.792 | 29.427 | -1209663.634290 | | | |
| F24-3 | -150976.675 | -41132.052 | -11.888 | 0.268 | 90 16 48 | 178 42 21 | 11.892 | -12.569 | 516988.761588 | | | |
| F24-4 | -150988.563 | -41131.784 | -18.631 | 0.905 | 178 30 54 | 177 13 14 | 18.653 | -30.519 | 1255300.915896 | | | |
| F24-57K | -151007.194 | -41130.879 | 1.092 | 24.928 | 90 16 17 | 87 29 31 | 24.952 | -17.539 | 721394.486781 | | | |
| F24-56K | -151006.102 | -41105.951 | 30.108 | -1.319 | 90 0 0 | 357 29 31 | 30.138 | 31.200 | -1282505.671200 | | | |
| | | | | | | | | 倍積面積 | 1514.858775 757.4293875 | | | |

座 標 面 積 計 算 書

地番 24-13

| 測点 | X | Y | 緯距 | 経距 | 測角 | 方向角 | 辺長 | X-X | Y(X-X) | 半径 | 曲線長 | 円弧面積 |
|---------|-------------|------------|--------|---------|----------|-----------|--------|--------|---------------------------|----|-----|------|
| F24-52K | -151045.183 | -41104.222 | -6.078 | 0.273 | 89 3 45 | 177 25 40 | 6.084 | -6.710 | 275809.329620 | | | |
| F24-22 | -151051.261 | -41103.949 | 0.629 | 22.033 | 90 56 15 | 88 21 54 | 22.042 | -5.449 | 223975.418101 | | | |
| F24-15K | -151050.632 | -41081.916 | 6.081 | -0.169 | 90 2 29 | 358 24 23 | 6.083 | 6.710 | -275659.656360 | | | |
| F24-53K | -151044.551 | -41082.085 | -0.632 | -22.137 | 89 57 31 | 268 21 54 | 22.146 | 5.449 | -223856.281165 | | | |
| | | | | | | | | 倍積面積 | 268.810196 134.4050980 | | | |

座 標 面 積 計 算 書

地番 24-14

| 測点 | X | Y | 緯距 | 経距 | 測角 | 方向角 | 辺長 | X-X | Y(X-X) | 半径 | 曲線長 | 円弧面積 |
|---------|-------------|------------|---------|---------|----------|-----------|--------|---------|---------------------------|----|-----|------|
| F24-50K | -151031.286 | -41104.847 | -13.897 | 0.625 | 89 3 45 | 177 25 40 | 13.911 | -14.536 | 597500.055992 | | | |
| F24-52K | -151045.183 | -41104.222 | 0.632 | 22.137 | 90 56 15 | 88 21 54 | 22.146 | -13.265 | 545247.504830 | | | |
| F24-53K | -151044.551 | -41082.085 | 13.904 | -0.387 | 90 2 29 | 358 24 23 | 13.909 | 14.536 | -597169.187560 | | | |
| F24-51K | -151030.647 | -41082.472 | -0.639 | -22.375 | 89 57 31 | 268 21 54 | 22.384 | 13.265 | -544958.991080 | | | |
| | | | | | | | | 倍積面積 | 619.382182 309.6910910 | | | |

座 標 面 積 計 算 書

地番 24-15

| 測点 | X | Y | 緯距 | 経距 | 測角 | 方向角 | 辺長 | X-X | Y(X-X) | 半径 | 曲線長 | 円弧面積 |
|---------|-------------|------------|--------|--------|----------|-----------|--------|--------|----------------|----|-----|------|
| F24-65K | -151054.635 | -41091.806 | 0.284 | 9.993 | 90 0 21 | 88 22 16 | 9.997 | -3.434 | 141109.261804 | | | |
| F24-66K | -151054.351 | -41081.813 | 3.719 | -0.103 | 90 2 7 | 358 24 23 | 3.720 | 4.003 | -164450.497439 | | | |
| F24-15K | -151050.632 | -41081.916 | -0.285 | -9.996 | 89 57 31 | 268 21 54 | 10.000 | 3.434 | -141075.299544 | | | |
| F24-64K | -151050.917 | -41091.912 | -3.718 | 0.106 | 90 0 0 | 178 21 54 | 3.719 | -4.003 | 164490.923736 | | | |
| | | | | | | | | 倍積 | 74.388557 | | | |
| | | | | | | | | 面積 | 37.1942785 | | | |