



S=1 : 1,000

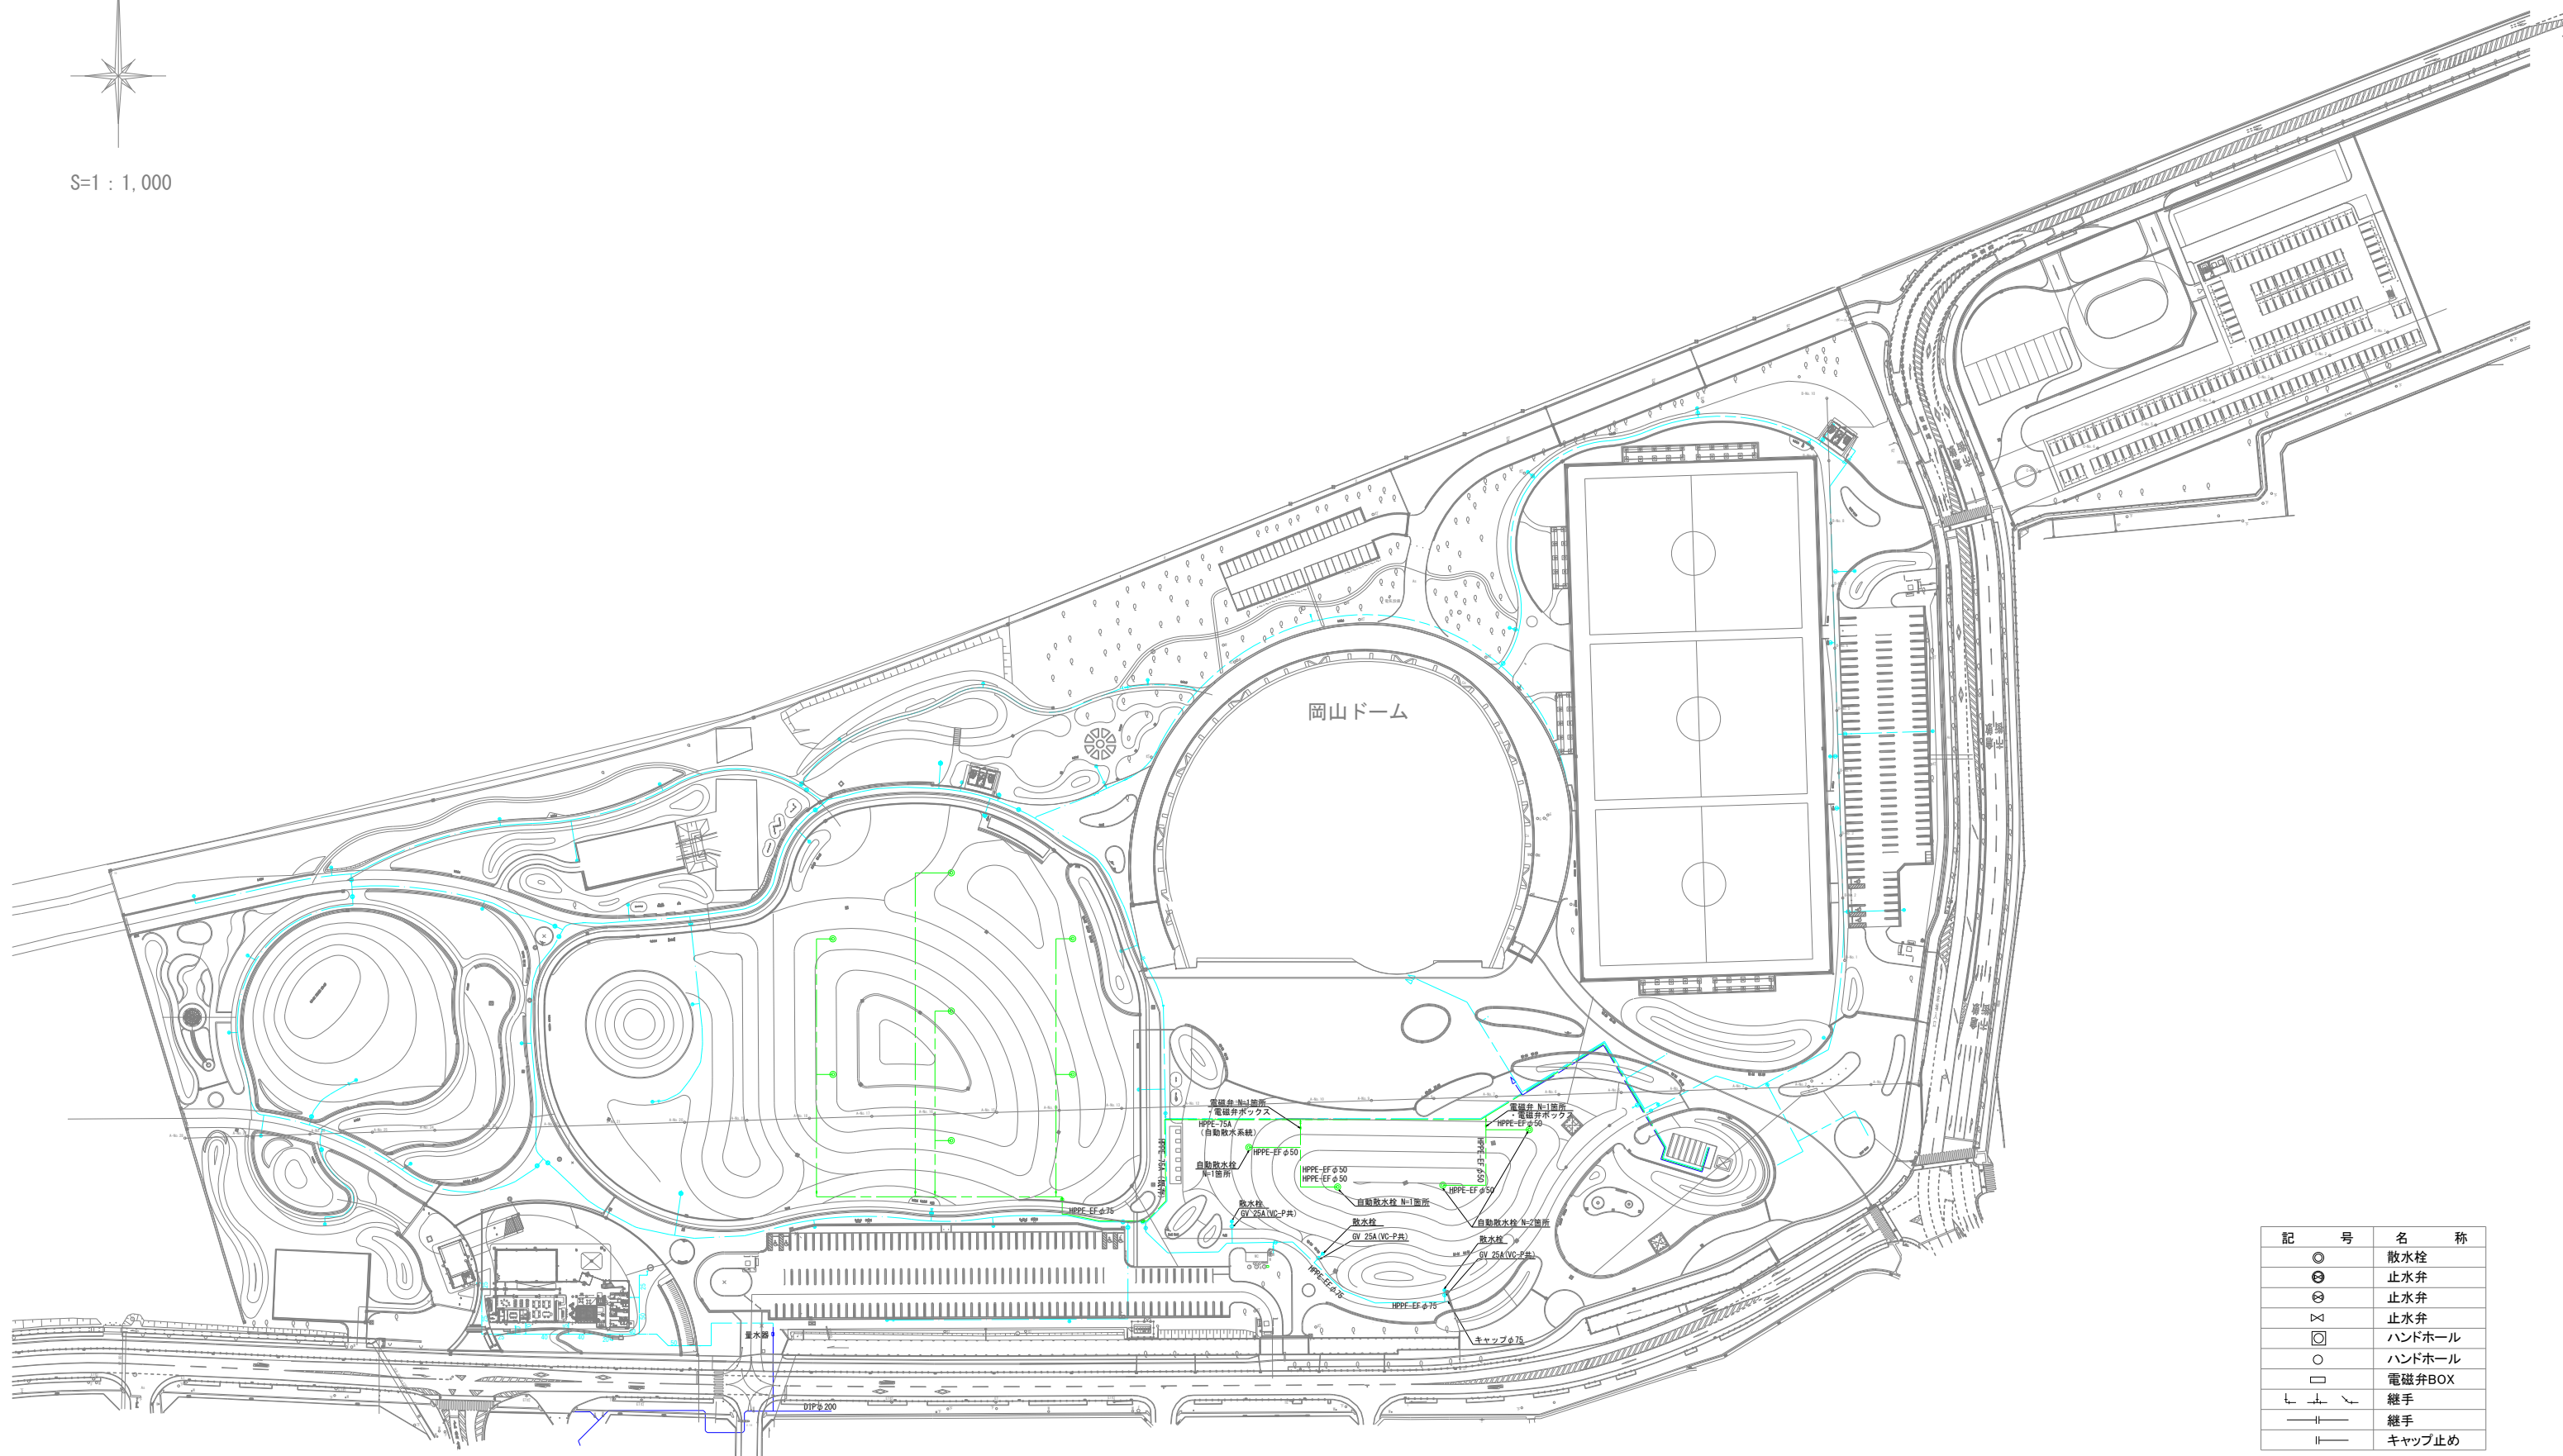

記 号	名 称
	散水栓
	止水弁
	止水弁
	止水弁
	ハンドホール
	ハンドホール
	電磁弁BOX
	継手
	継手
	キャップ止め


インフラ（給水＋自動散水電気） 全体図面


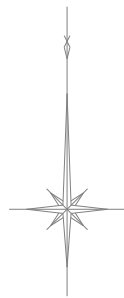


S=1 : 500

インフラ（給水+自動散水電気） 詳細図面 1

記 号	名 称
◎	散水栓
⊗	止水弁
⊗	止水弁
⊗	止水弁
⊗	止水弁
□	ハンドホール
○	ハンドホール
□	電磁弁BOX
└┐	継手
— — —	継手
— —	キャップ止め

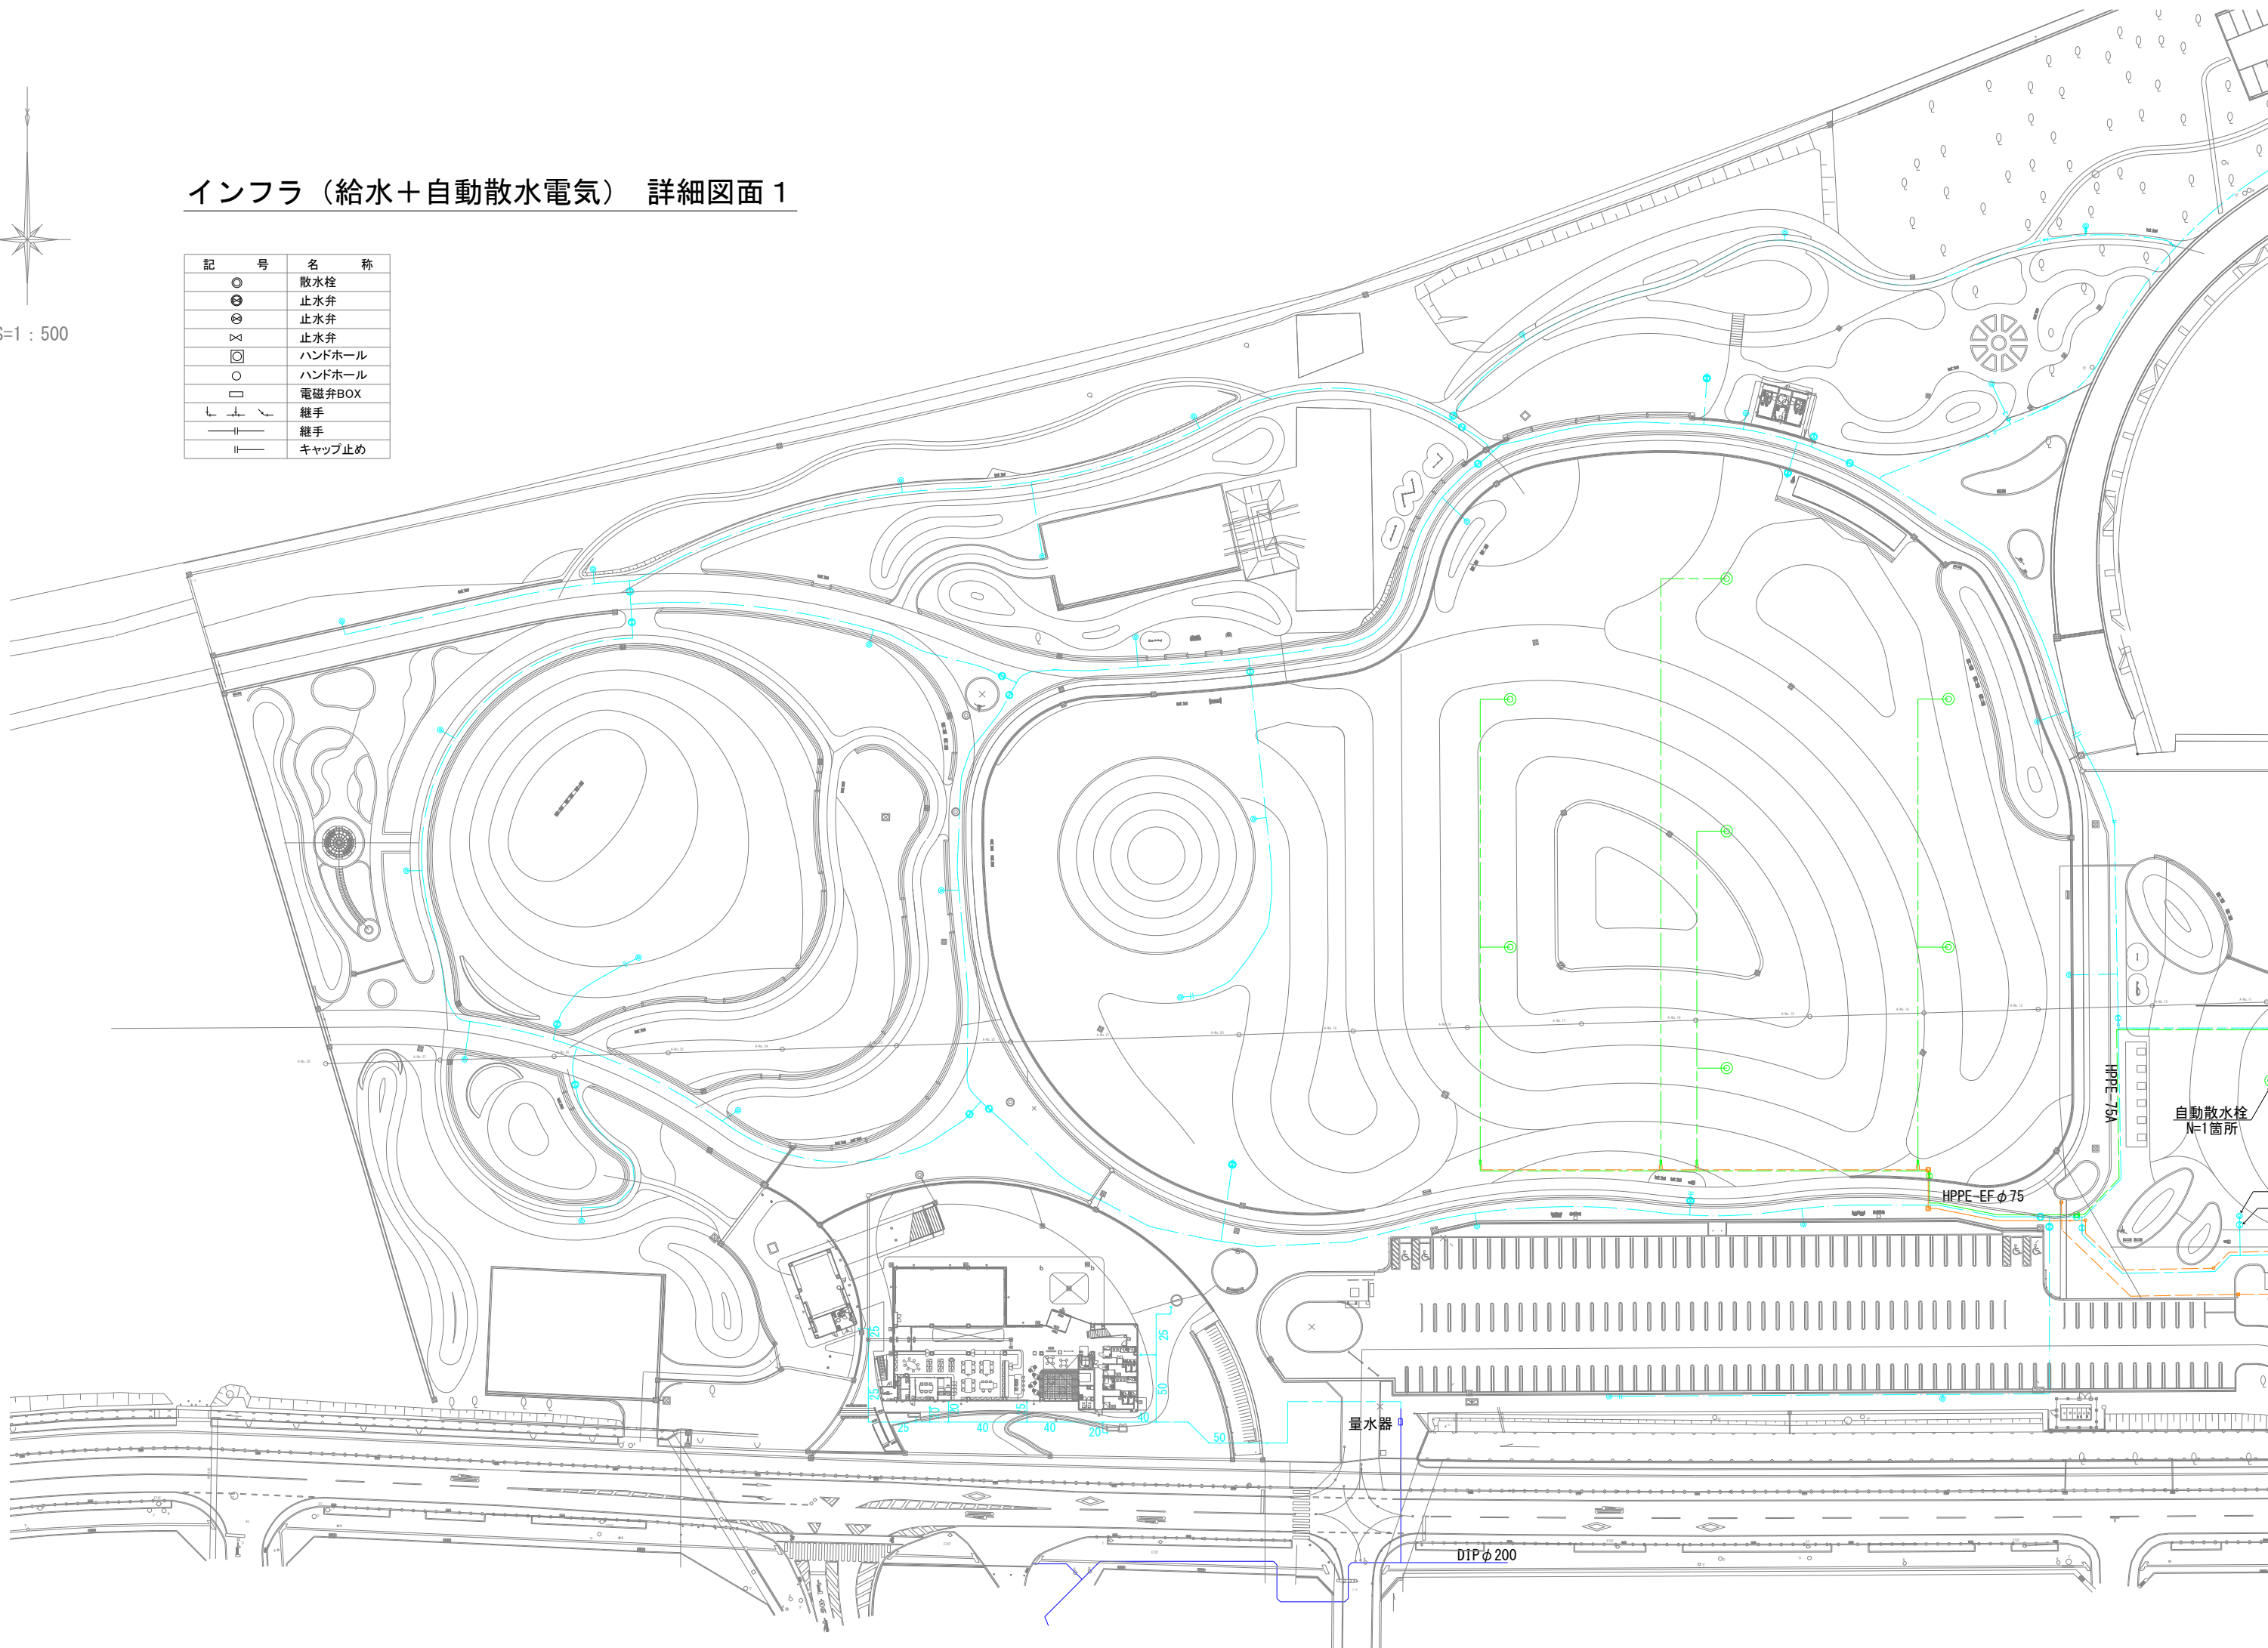

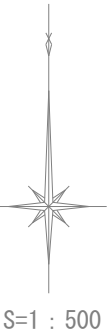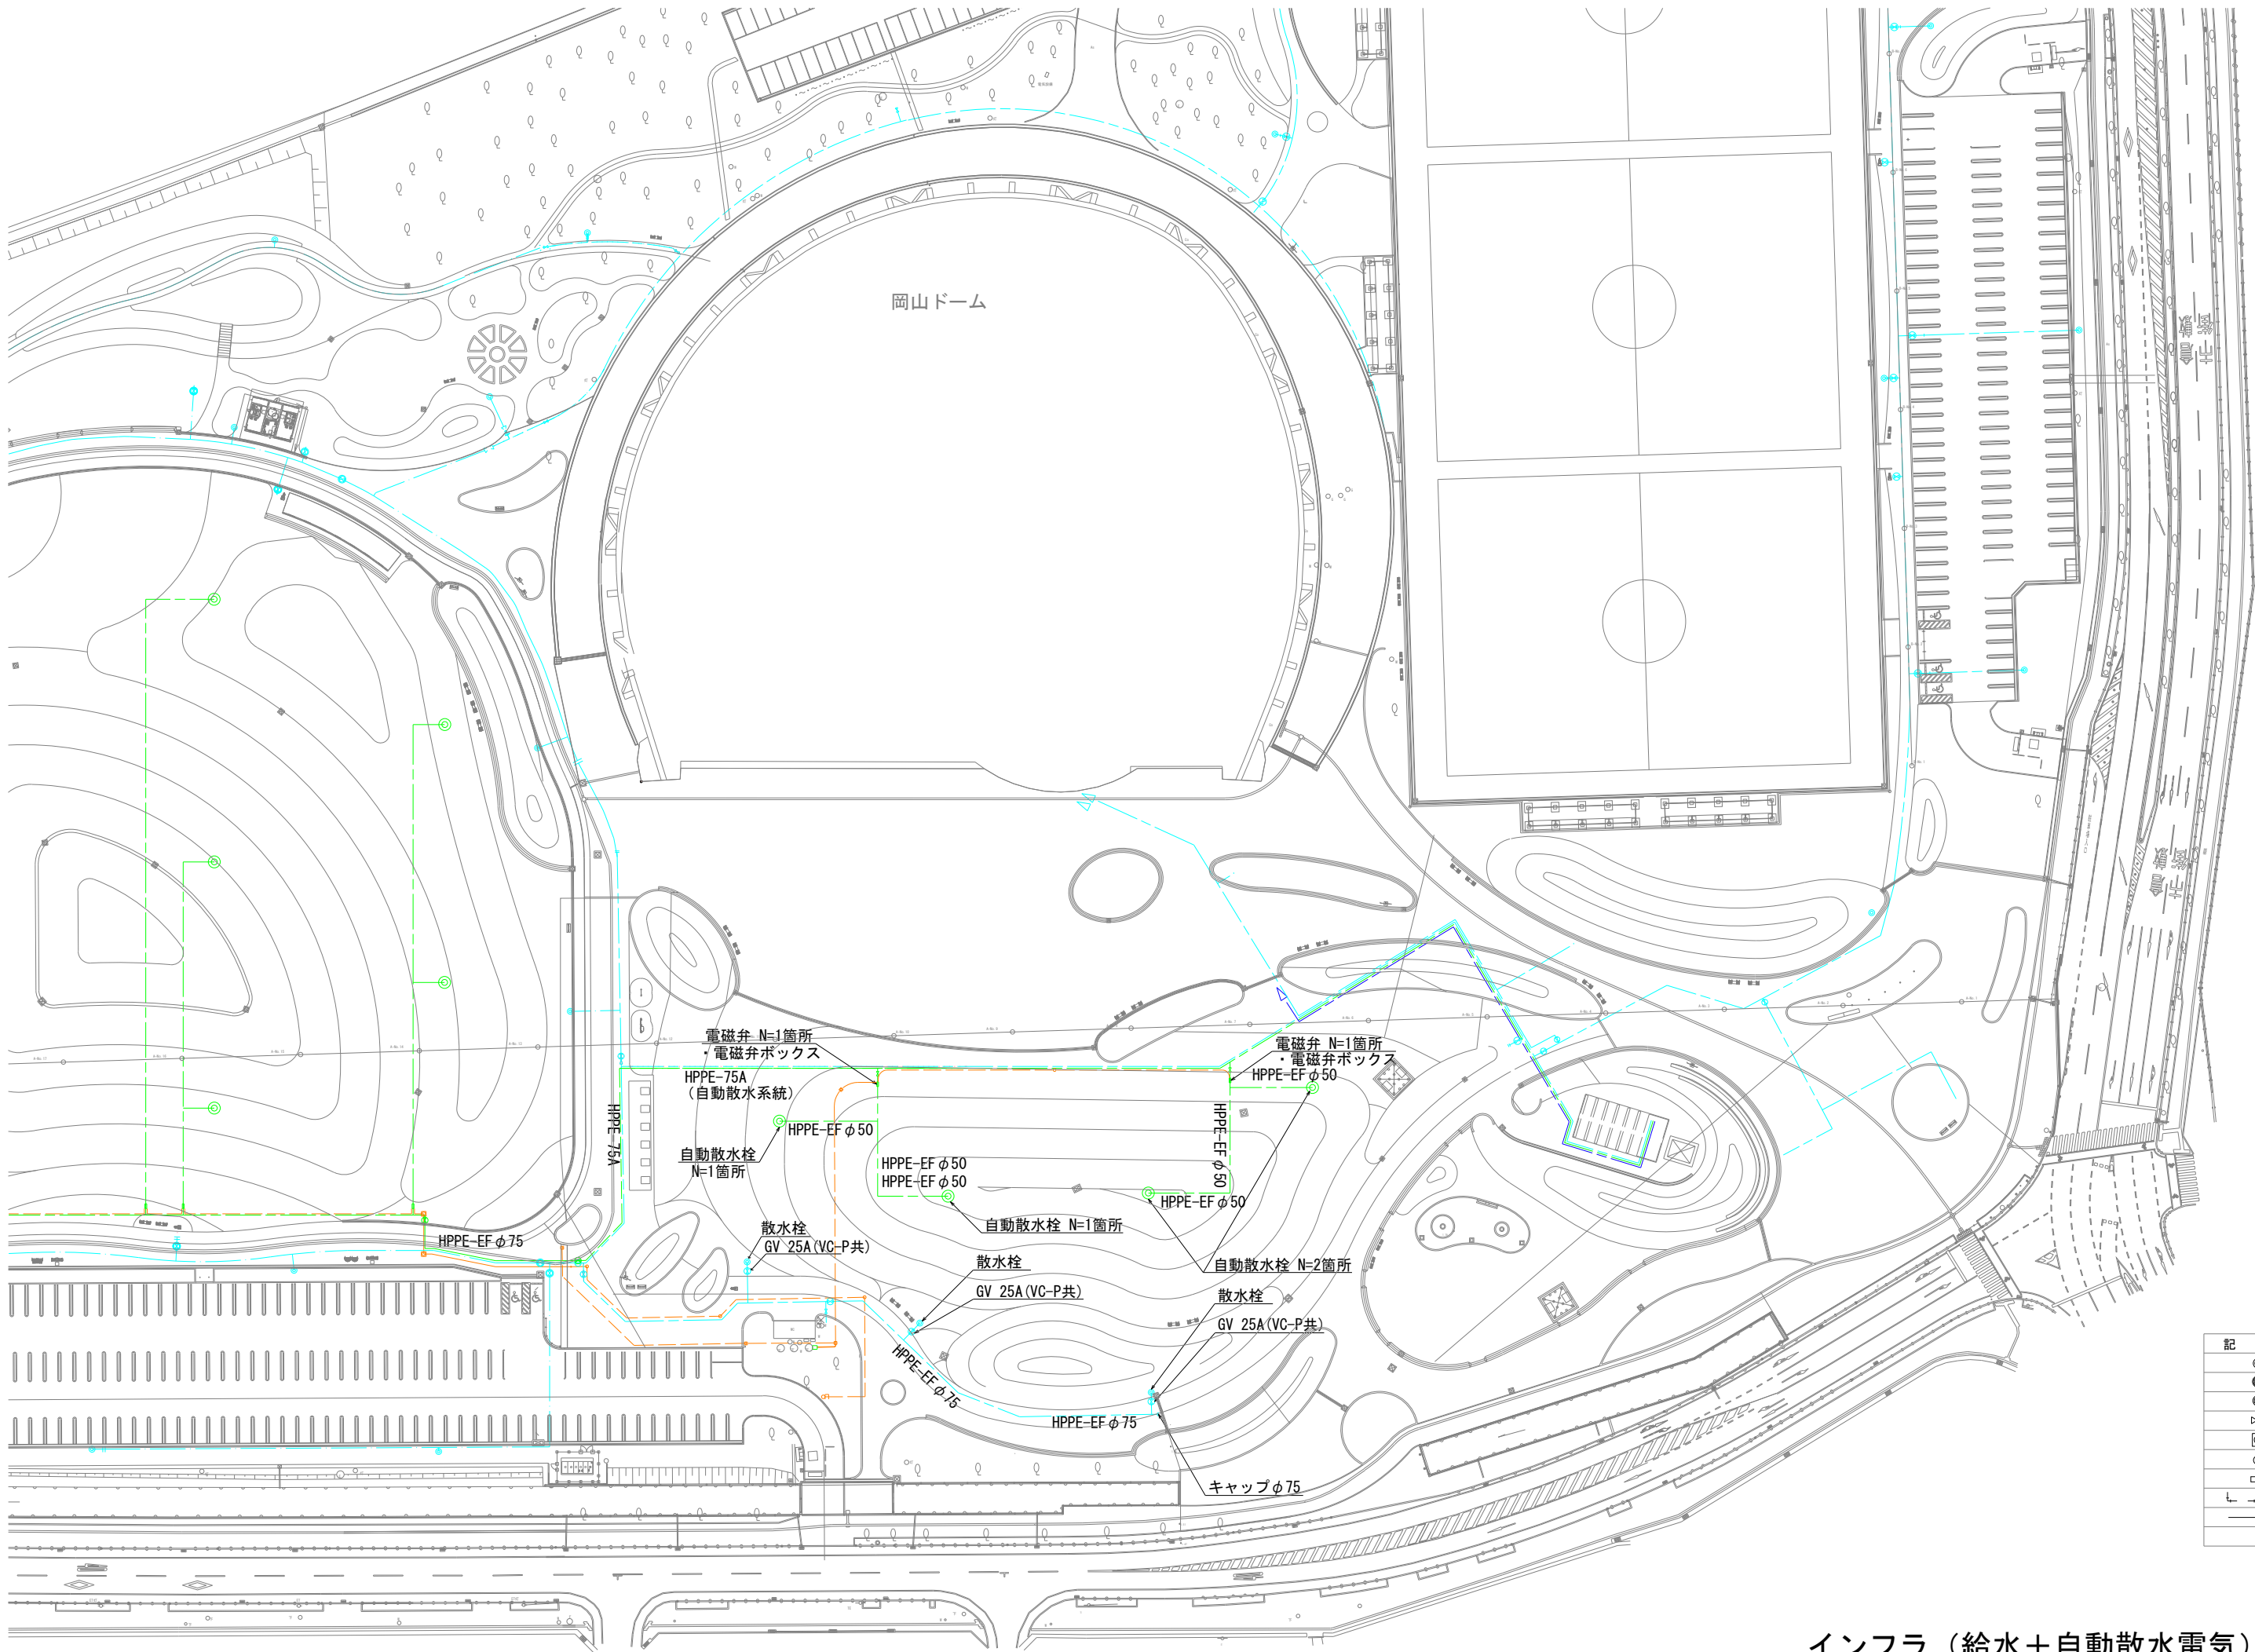

記号	名称
○	散水栓
⊗	止水弁
⊗	止水弁
⊗	止水弁
⊗	止水弁
⊗	ハンドホール
○	ハンドホール
□	電磁弁BOX
└┐	継手
└┐	継手
└┐	キャップ止め



S=1 : 500

インフラ（給水+自動散水電気） 詳細図面 3

記号	名称
◎	散水栓
⊗	止水弁
⊙	止水弁
⊘	止水弁
□	ハンドホール
○	ハンドホール
□	電磁弁BOX
└─┴─┘	継手
— — —	継手
— — —	キャップ止め

